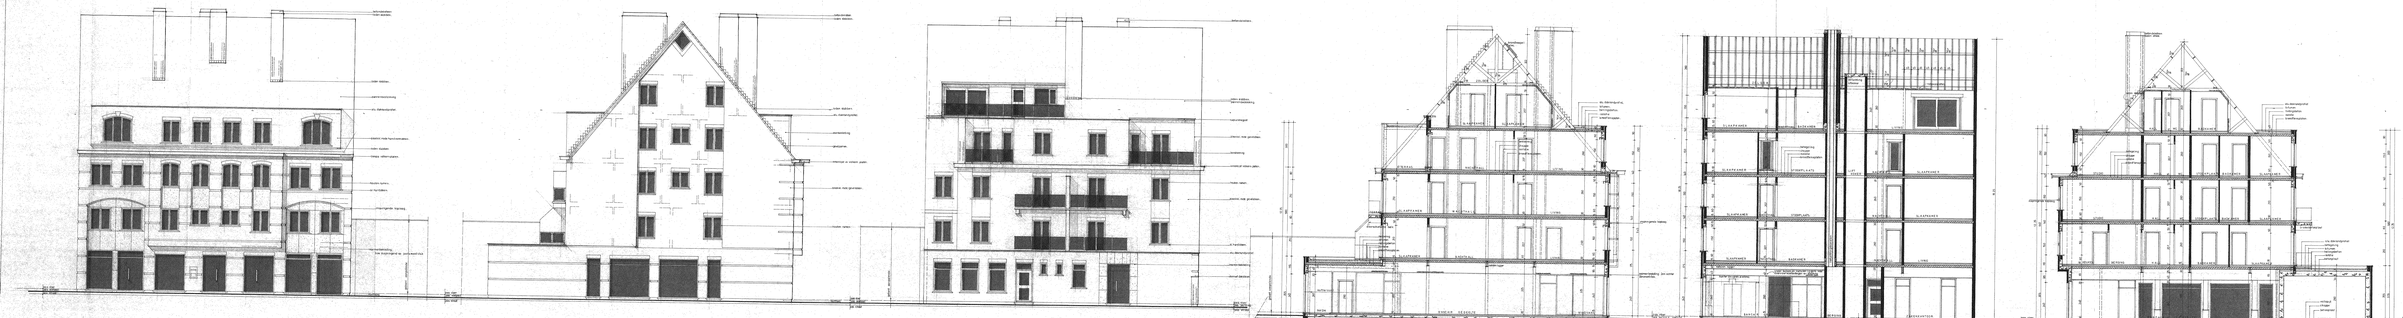

PROJECT	oost-vlaanderen.
GEMEENTE	sottegem.
OMSCHRIJVING	nieuwe aanmaag bouwen van een meergezinswoning met kantoren en garages.
GELEGEN	achter Wolfmolenstraat 193 3e/afd sectie H nrs 536b deel van 536
KAD. GEGEVENS	
OPDRACHTGEVER	N.V. DEPOORTER-WANDELPAARDEN BAVIKHOVE 19 TEL. 091/82 21 66
ARCHITECT	DEPOORTER-DE KEYSER ARCHITECTEN TEL. 091/82 15 18
AANVRAGEN	
STEDENBOUWKUNDIGE ATTEST OF VERKAVEL PLAN (LJN)	vervangen nummer
VERKAVELINGS- OF BOUWVERGUNNING (LJN)	vervanging bouwvergunning dd. 4-6-1987 en gewijzigd 1988 - en dato 16-6-1988 (LJN)
GEMEENTE	PLAN NUMMER
GETEKEND DOOR	PLAN DATUM
GEKLEURD	gevels doorsneden.
DE OPDRACHTGEVER	DE AANNEMER
DE ARCHITECT	

PLAN NUMMER: 03.