

**Erkend Organisme**  
 KEURteam  
 Meulestraat 31  
 8730 Oedelem  
 Tel.: 050 68 55 55 GSM: 0497 02 08 60  
 e-mail: info@keurteam.be

21.03.2025



**Plaats van de elektrische installatie**  
 Johan Laroy  
 Stationstraat 173 Bus 4A  
 9880 Aalter

**Installateur**  
 D'Haenens Wesley  
 Parkstraat 11  
 9881 Bellem  
 GSM: 0479 12 90 87  
 e-mail: info@elektriciteit-dhaenens.be  
 BTW BE 0849.034.466


*D'Haenens*



**p. 1/4**  
**Eendraadschema**

Datum: 8/01/2025

3 x 230V ~ 50Hz

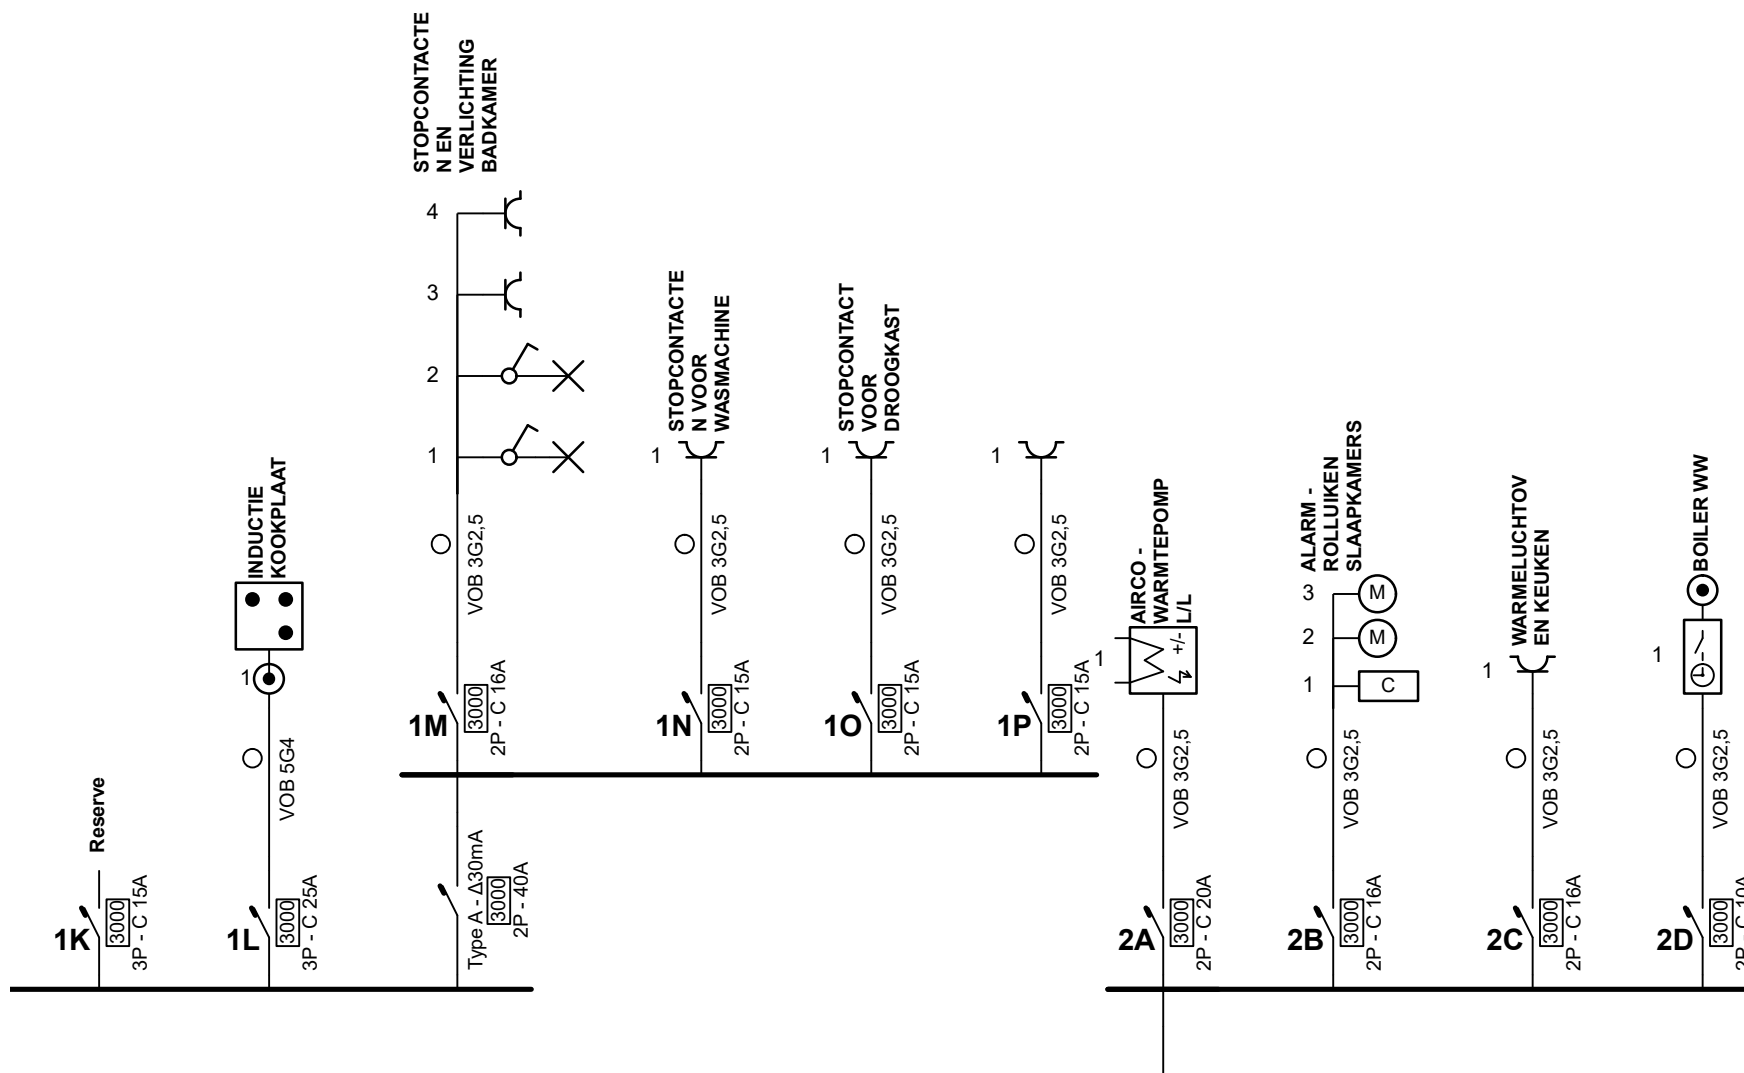

#### Erkend Organisme

KEURteam  
Meulestraat 31  
8730 Oedelem  
Tel.: 050 68 55 55 GSM: 0497 02 08 66  
e-mail: info@keurteam.be

21.03.2025



#### Plaats van de elektrische installatie

Johan Laroy  
Stationstraat 173 Bus 4A  
9880 Aalter

#### Installateur

D'Haenens Wesley  
Parkstraat 11  
9881 Bellem  
GSM: 0479 12 90 87  
e-mail: info@elektriciteit-dhaenens.be  
BTW BE 0849.034.466


*D'Haenens*



#### p. 2/4 Eendraadschema

Datum: 8/01/2025

3 x 230V ~ 50Hz

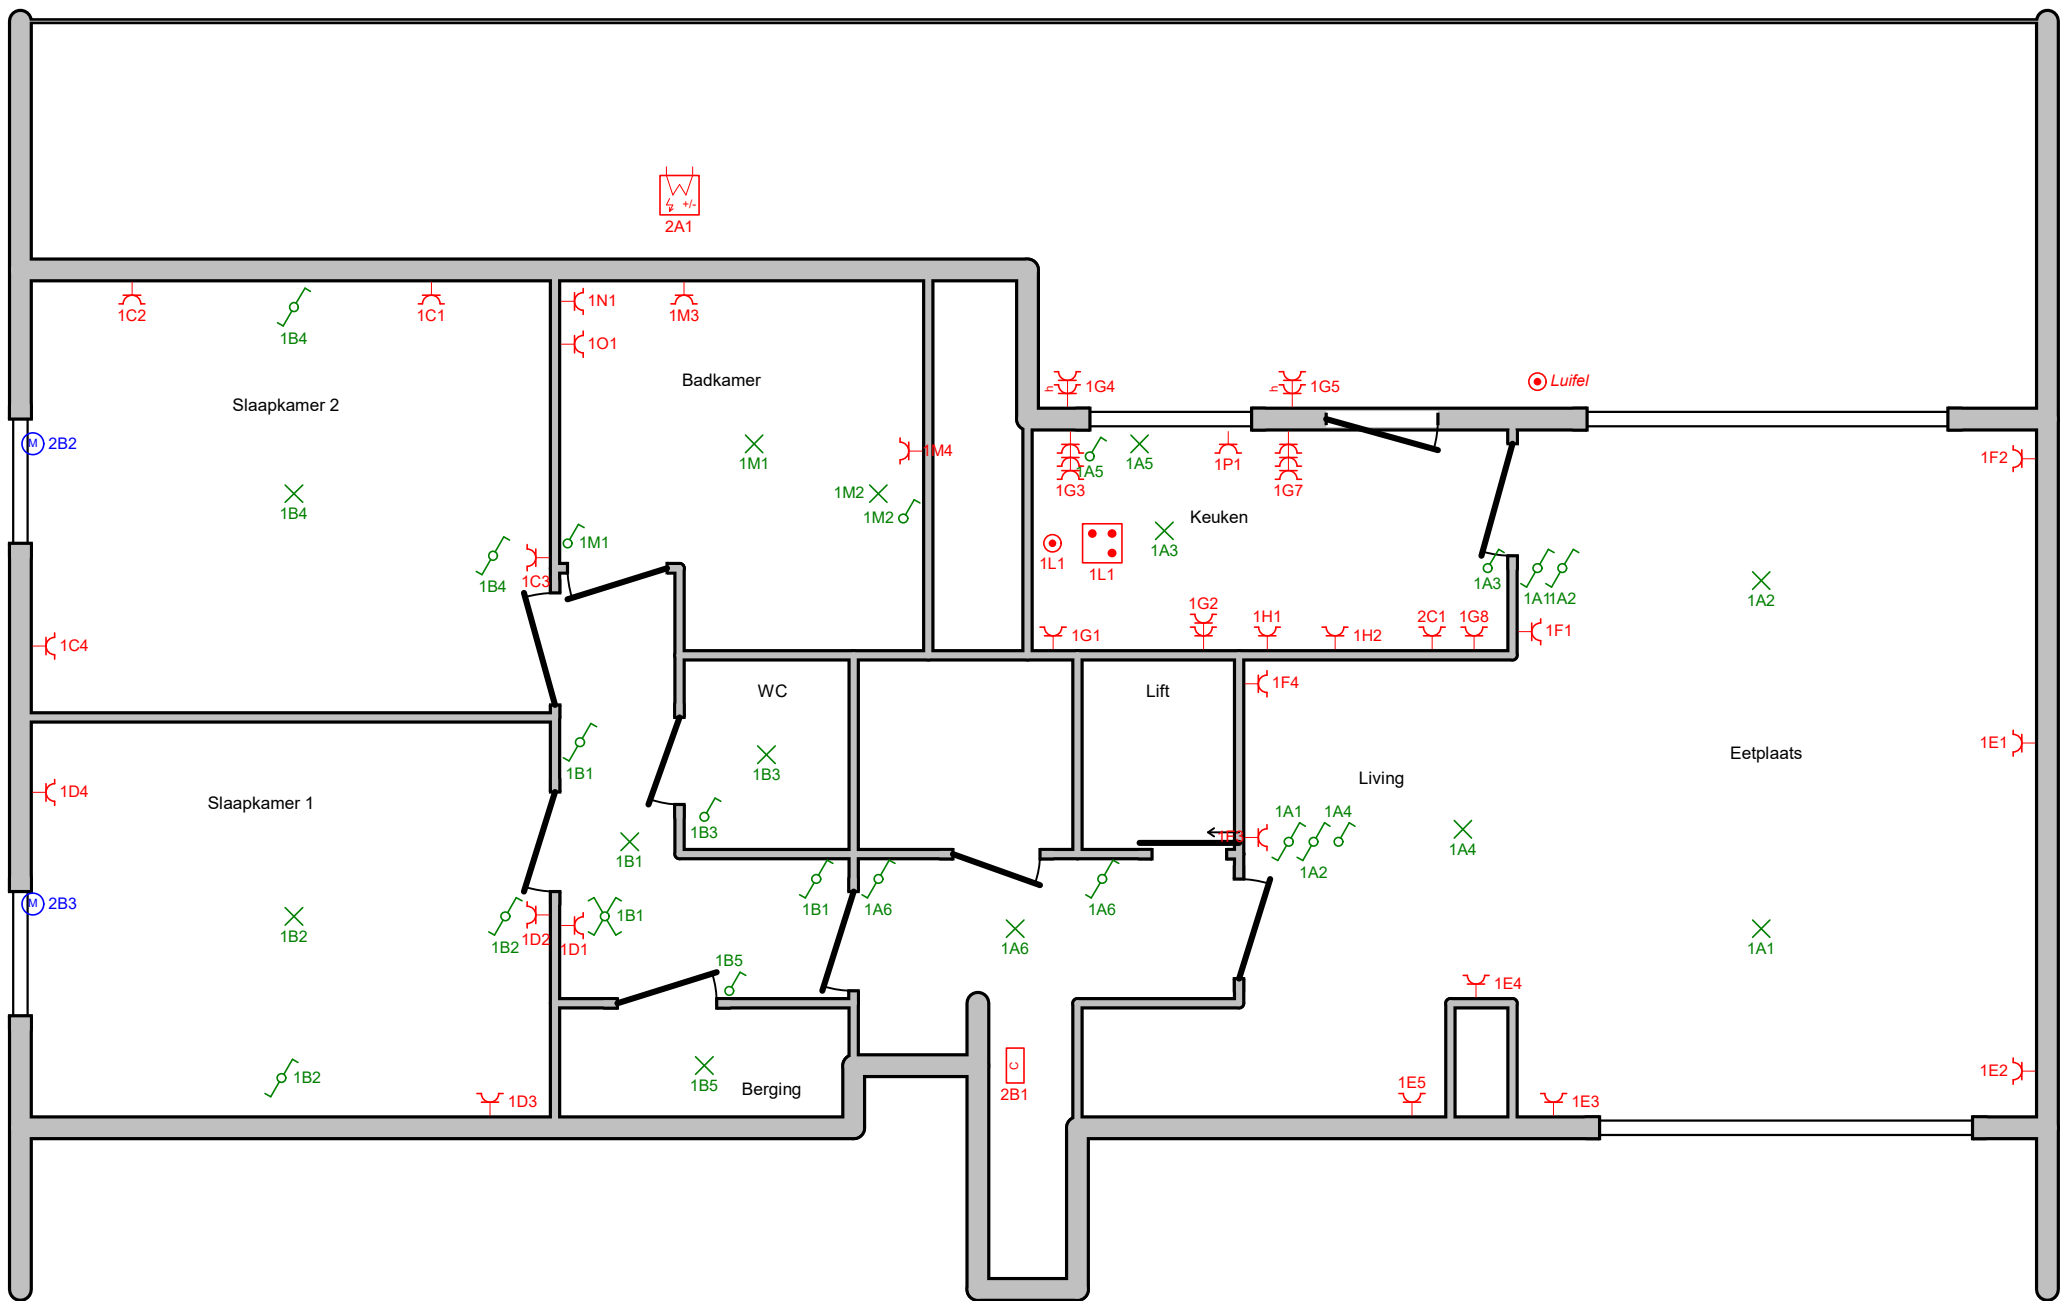

#### Erkend Organisme

KEURteam  
Meulestraat 31  
8730 Oedelem  
Tel.: 050 68 55 55 GSM: 0497 02 08 66  
e-mail: info@keurteam.be

21.03.2025



#### Plaats van de elektrische installatie

Johan Laroy  
Stationstraat 173 Bus 4A  
9880 Aalter

#### Installateur

D'Haenens Wesley  
Parkstraat 11  
9881 Bellem  
GSM: 0479 12 90 87  
e-mail: info@elektriciteit-dhaenens.be  
BTW BE 0849.034.466

*D'Haenens*



#### p. 3/4 Situatieplan

Datum: 8/01/2025

3 x 230V ~ 50Hz

- 1A** VERLICHTING LIVING, KEUKEN, HALL
- 1B** VERLICHTING NACHTHAL, SLAAPKAMERS
- 1C** STOPCONTACTEN SLAAPKAMER 2
- 1D** STOPCONTACTEN SLAAPKAMER 1
- 1E** STOPCONTACTEN LIVING
- 1F** STOPCONTACTEN LIVING
- 1G** STOPCONTACTEN KEUKEN
- 1H** MICROGOLF-STOOMOVEN KEUKEN
- 1I** TADO THERMOSTAAT WARMTEPOMP L/L
- 1J** BOILER ARISTON 150L
- 1K** Reserve
- 1L** INDUCTIE KOOKPLAAT
- 1M** STOPCONTACTEN EN VERLICHTING BADKAMER
- 1N** STOPCONTACTEN VOOR WASMACHINE
- 1O** STOPCONTACT VOOR DROOGKAST
- 1P**
- 2A** AIRCO - WARMTEPOMP L/L
- 2B** ALARM - ROLLUIKEN SLAAPKAMERS
- 2C** WARMELUCHTOVEN KEUKEN
- 2D** BOILER WW

**Erkend Organisme**  
 KEURteam  
 Meulestraat 31  
 8730 Oedelem  
 Tel.: 050 68 55 55 GSM: 0497 02 08 60  
 e-mail: info@keurteam.be

**Plaats van de elektrische installatie**  
 Johan Laroy  
 Stationstraat 173 Bus 4A  
 9880 Aalter

**Installateur**  
 D'Haenens Wesley  
 Parkstraat 11  
 9881 Bellem  
 GSM: 0479 12 90 87  
 e-mail: info@elektriciteit-dhaenens.be  
 BTW BE 0849.034.466




**p. 4/4**  
**Lijst Kringen**  
 Datum: 8/01/2025  
 3 x 230V ~ 50Hz