



GELIJKVLOERS 1:50

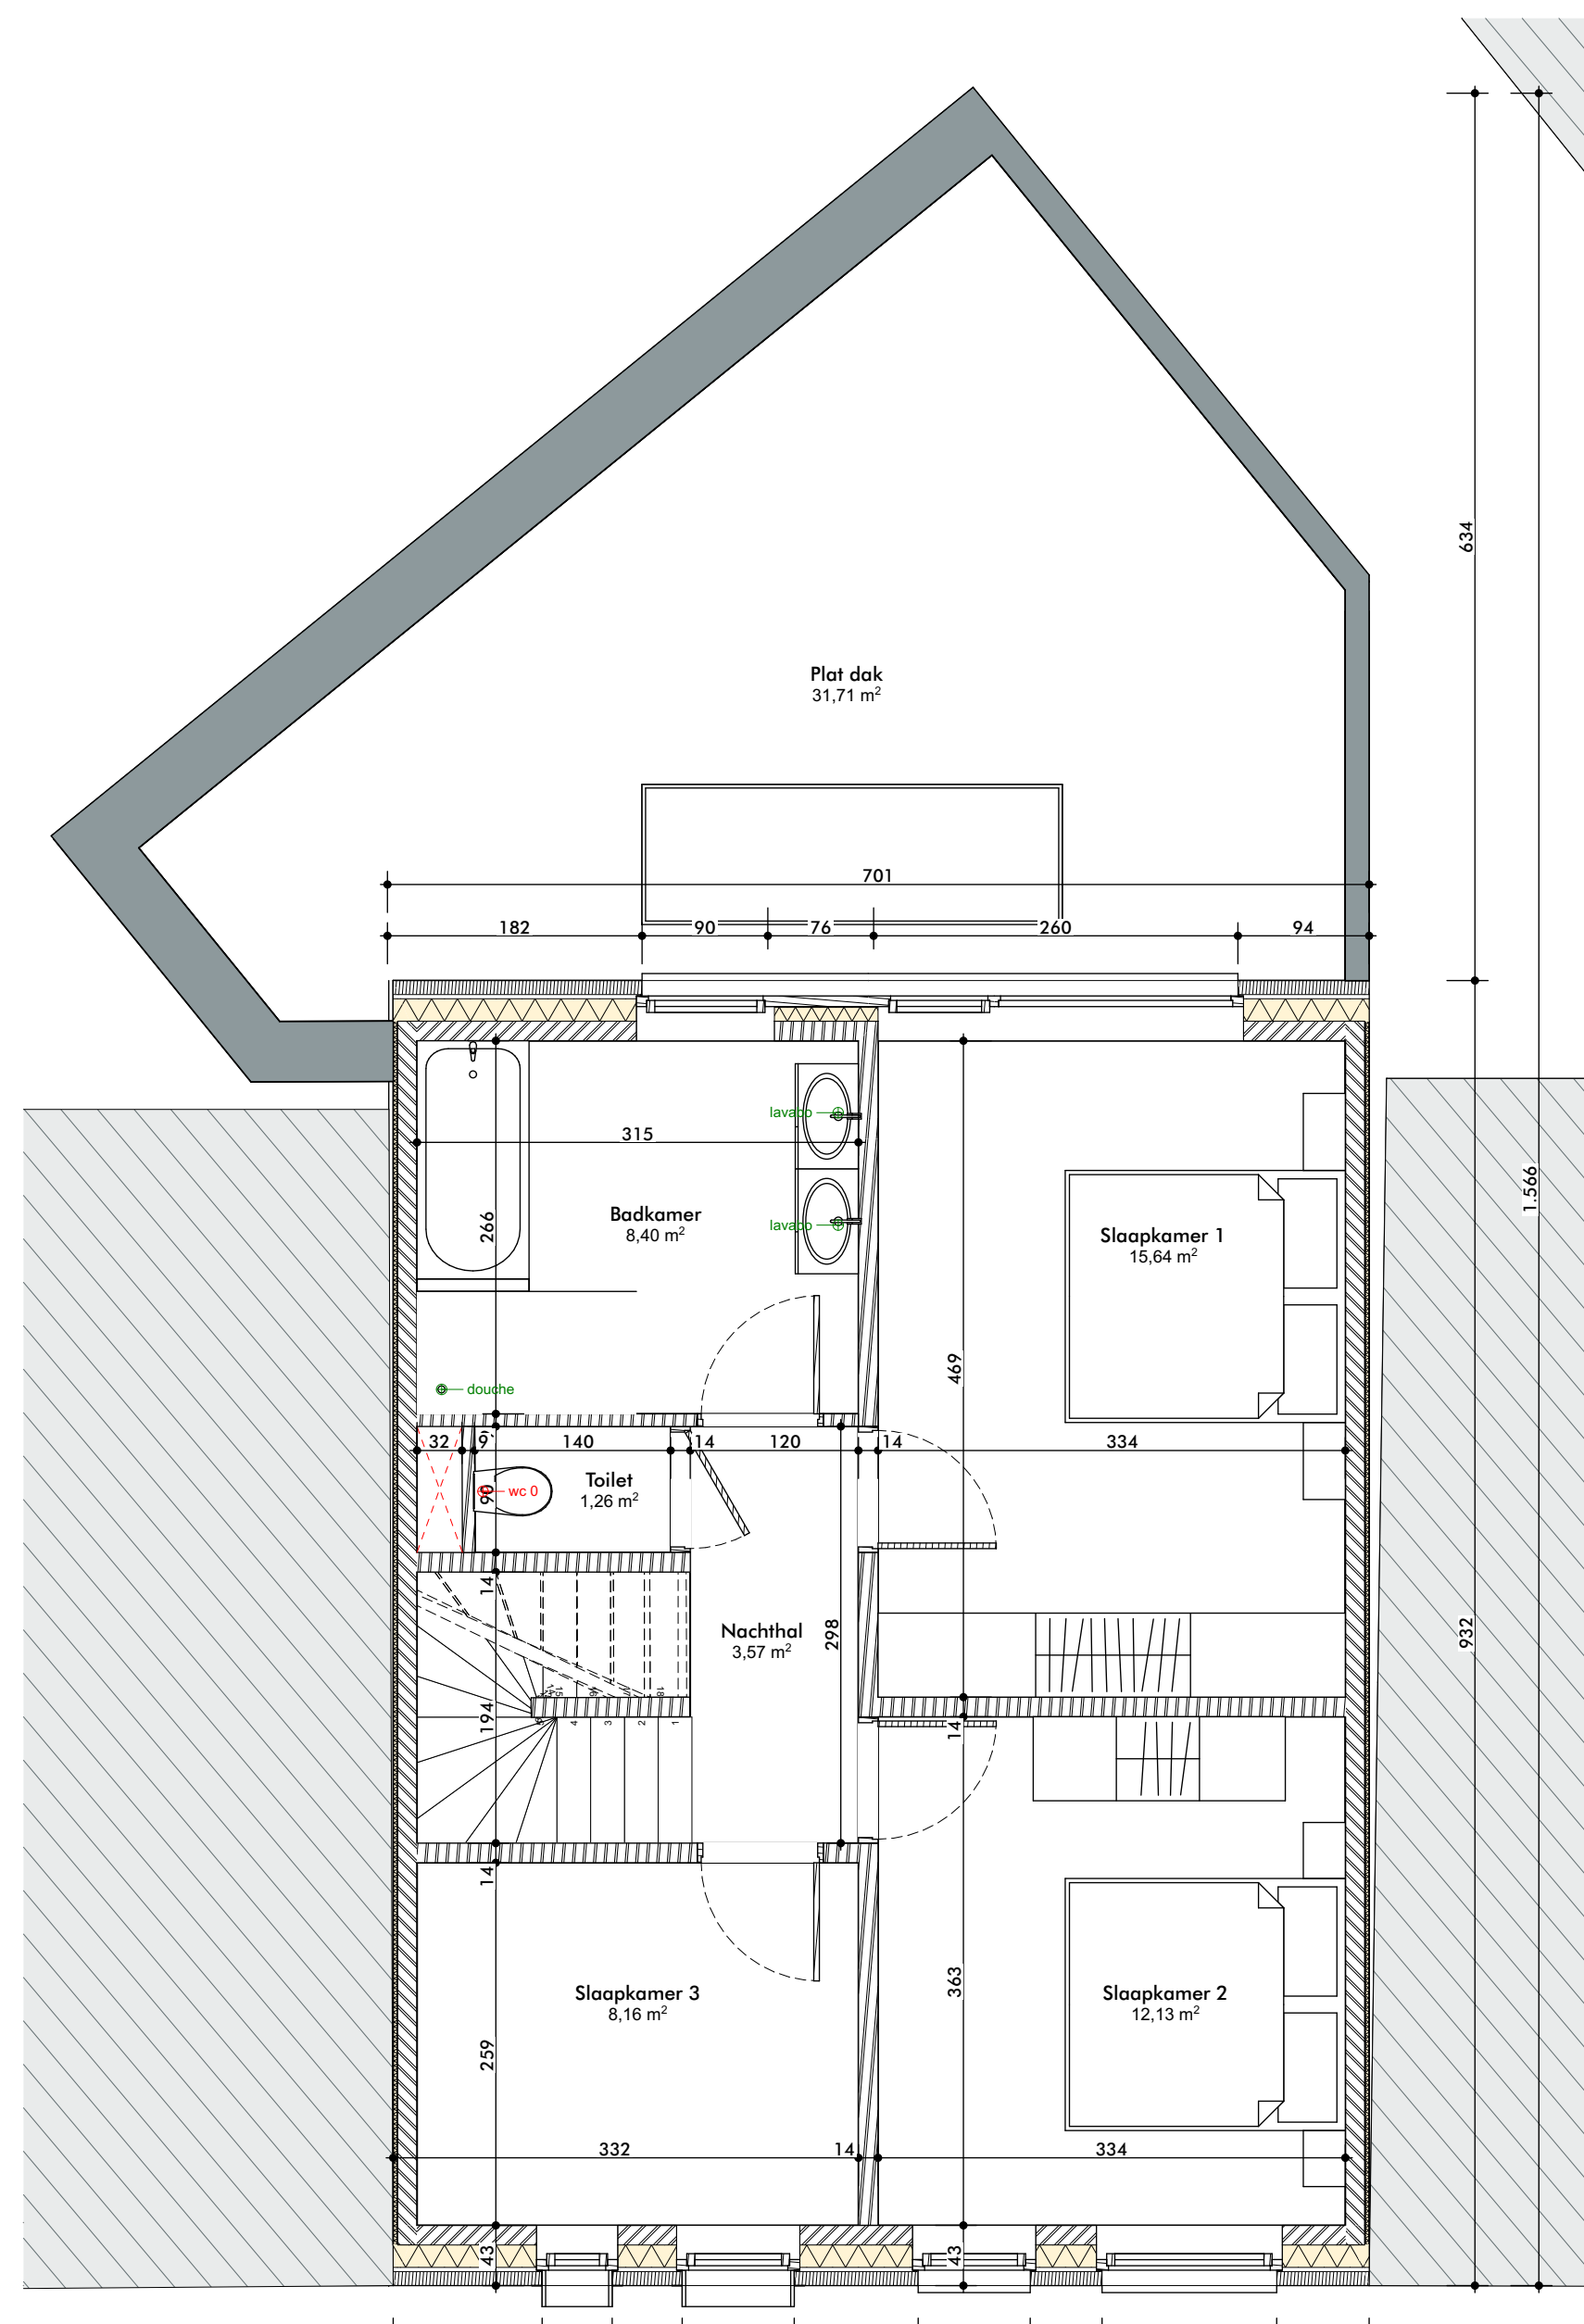

1STE VERDIEPING 1:50

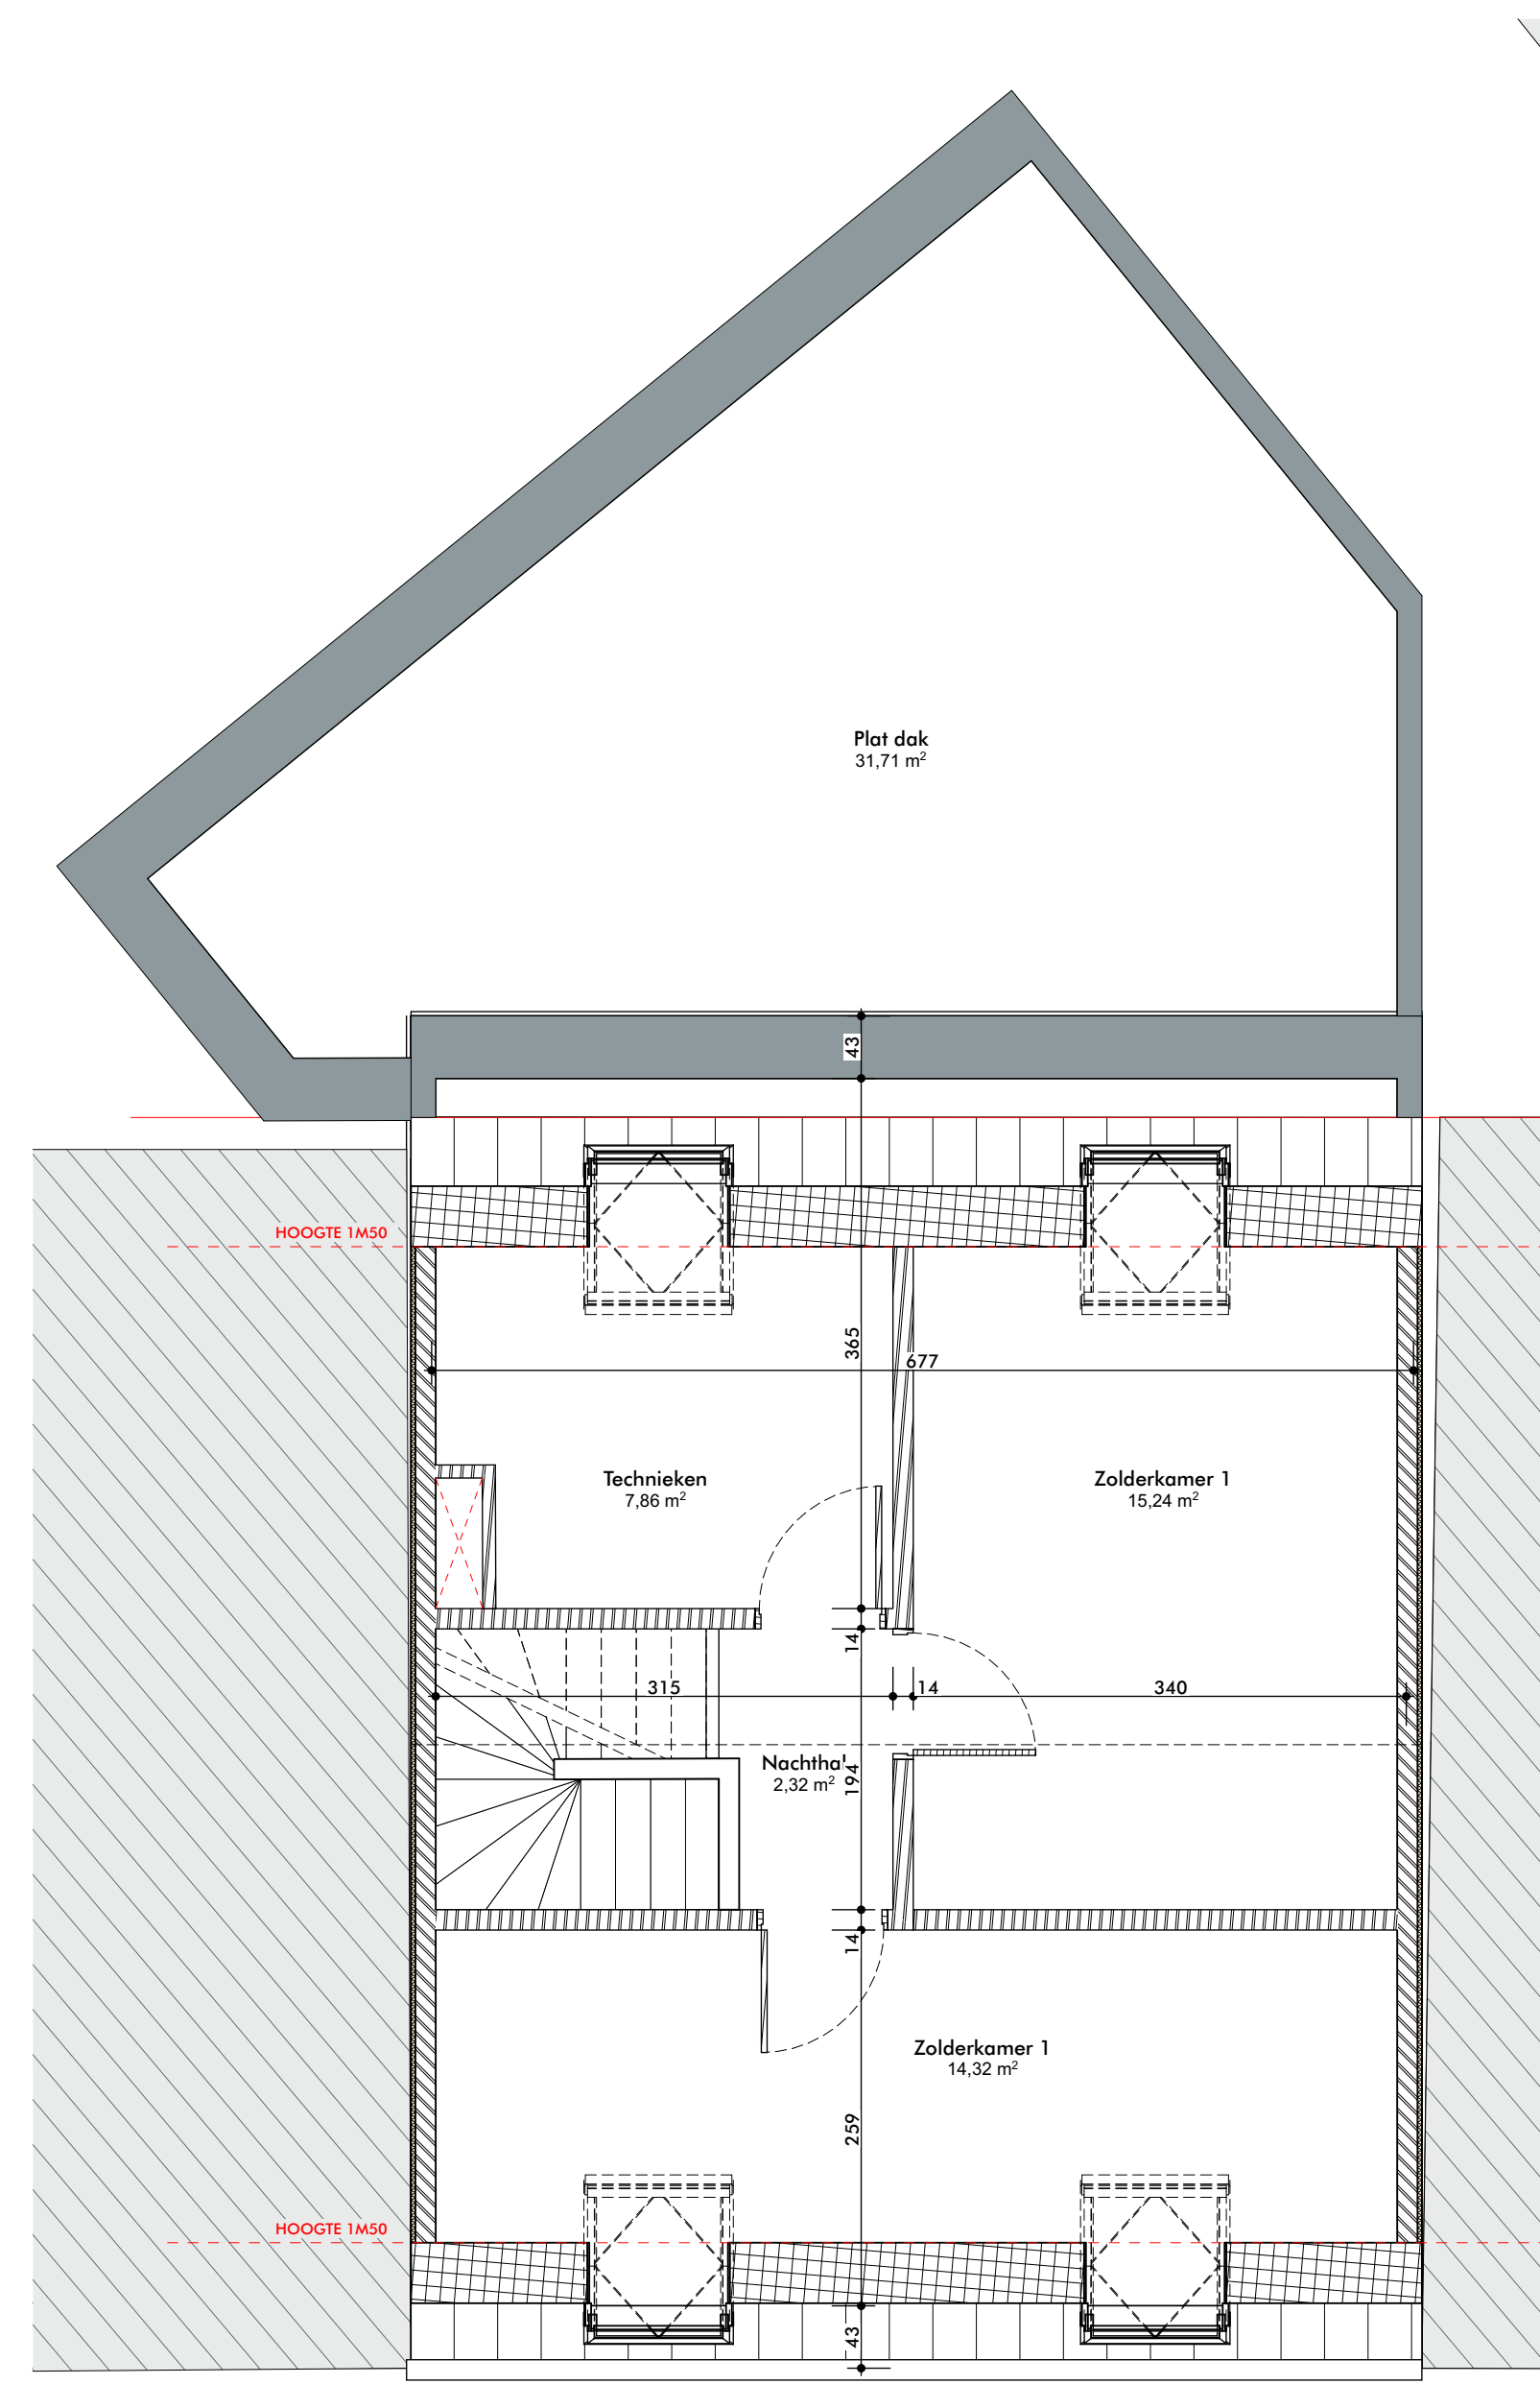

ZOLDER VERDIEPING 1:50



Zwaanbaardstraat 156
9112 Sintma
+32 3 254 08 02
info@archiwijss.be
www.archiwijss.be

BOUWEN EENGEZINSWONING

1-1

BOUWPLAATS OPDRACHTGEVER

LS nv
Kwakkelstraat 61
9190 Stekene
GSM: 0495 30 19 50
E-Mail: paul@gerca.be

PROVINCIE OOST-VLAANDEREN
Statiestraat 13
9180 Moerbeke

DATUM: 02/03/2022
DOSSIER: 04/2022

PLANINHOUD
GELIJKVLOERS, 1STE
VERDIEPING, TWEEDE
VERDIEPING, PERSPECTIEF

SCHAAL 1/50