



Schoonzichtstraat 33 - 9051 SINT DENIS WESTREM - tel 09/24.255.65

LEGENDE ELEKTRICITEIT

	schakelaar met verklamp		Rad + TV-distr
	lichtpunt		Telefoon
	vloerstopcontact		parlo-/videfoon
	contactdoos met aarding		microgolf
	dubbele contactdoos		oven
	drukknop		kookfornuis ELECT.
	bel		dampkap
	verdeelkast		koelkast
	thermostaat		vaatwasmachine
			wasmachine
			droogkast
	toestel of aansluiting volgens specifieke vermelding op plan		

LEGENDE CENTRALE VERWARMING

	radiator
	afsluitkraan met afsluitkraantje

LEGENDE VLOERBEKLEDING

	vloerbekleding - type 1 keramische tegel - OCEAN STONE MEDIUM GREY 60x60cm afgewerkt met MDF schilderplinten
	vloerbekleding - type 2 parket eik mozaiek in stroken evenwijdig geplaatst afgewerkt met MDF schilderplinten
	wandbekleding - type 1 Wit mat 100/30

RESIDENTIE "LIGHTFALLS"

MELLE

APP. BLUE 1.7 - 1e verdieping

KEUZEPLAN VERSIE :

plan aangepast op 16/07/2015


"Voor akkoord" met de hiernaast
getekende wijzigingen

Dhr. & Mevr. Storme - Sandele

Handtekening

Datum

- plafond +/- 15cm verlagen
 pulsie-mond
 extractie-mond
1. linea 75 inbouw
 2. hanglamp
 3. half-inbouwspots AR 111
 4. profiled LED (zie opm. ivm plafond)
 5. DROP

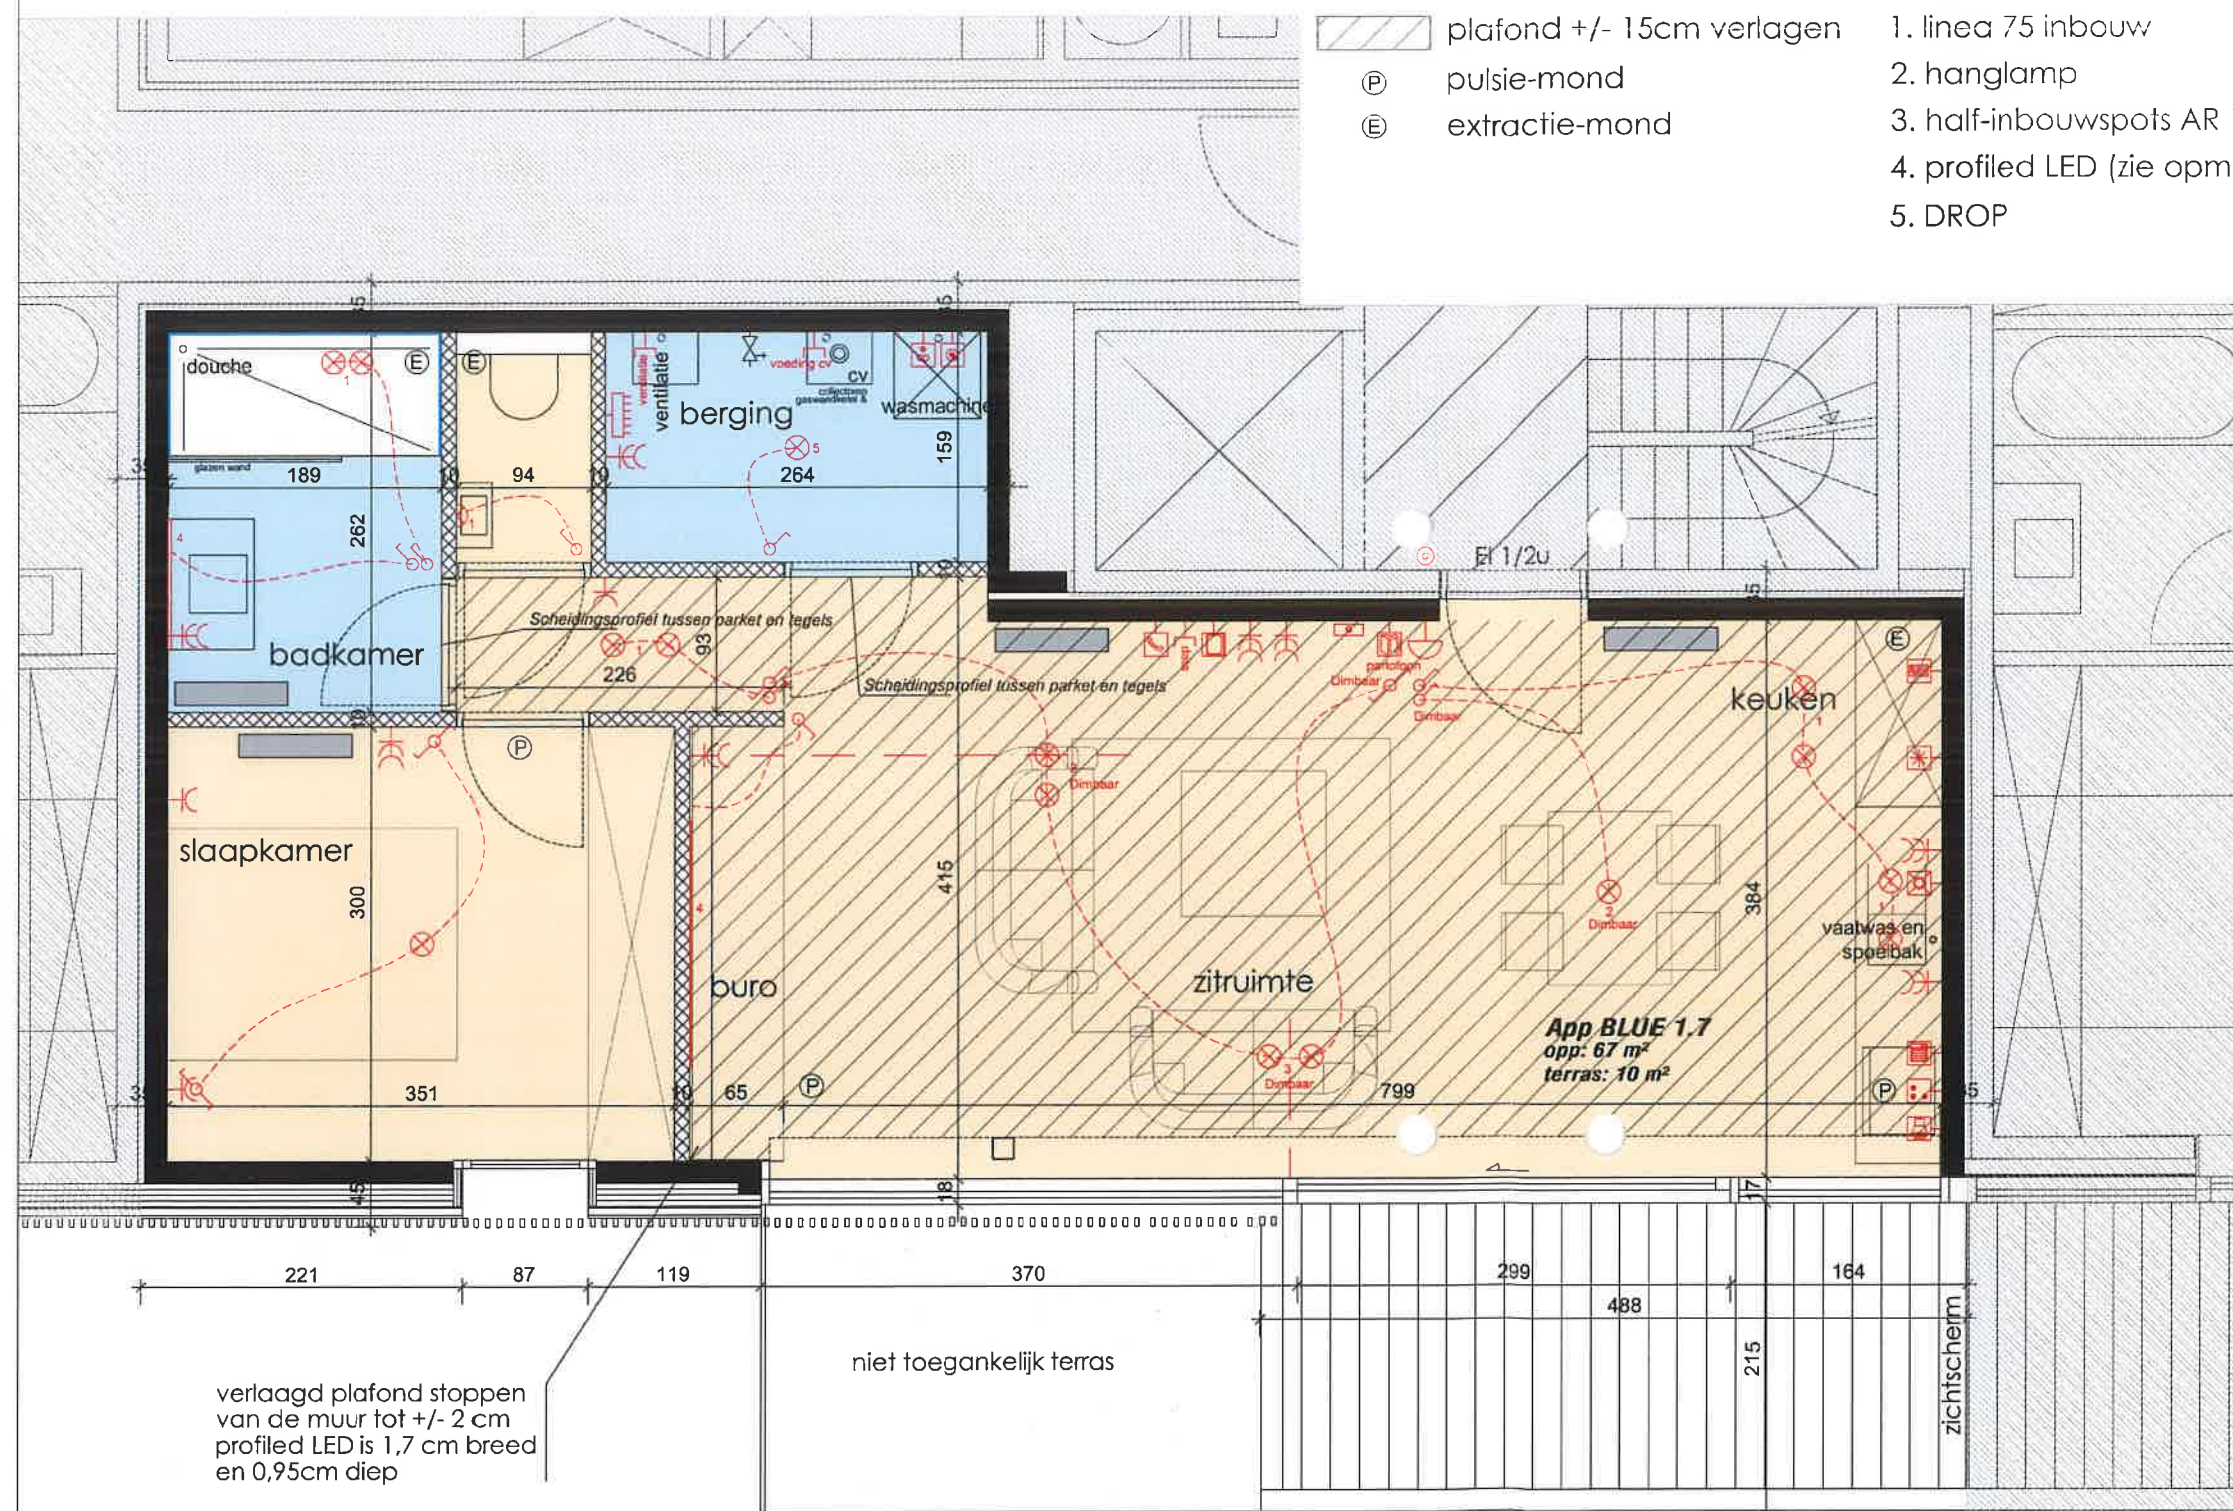

11 januari 2016