


P00

Gelijkvloers


1:50

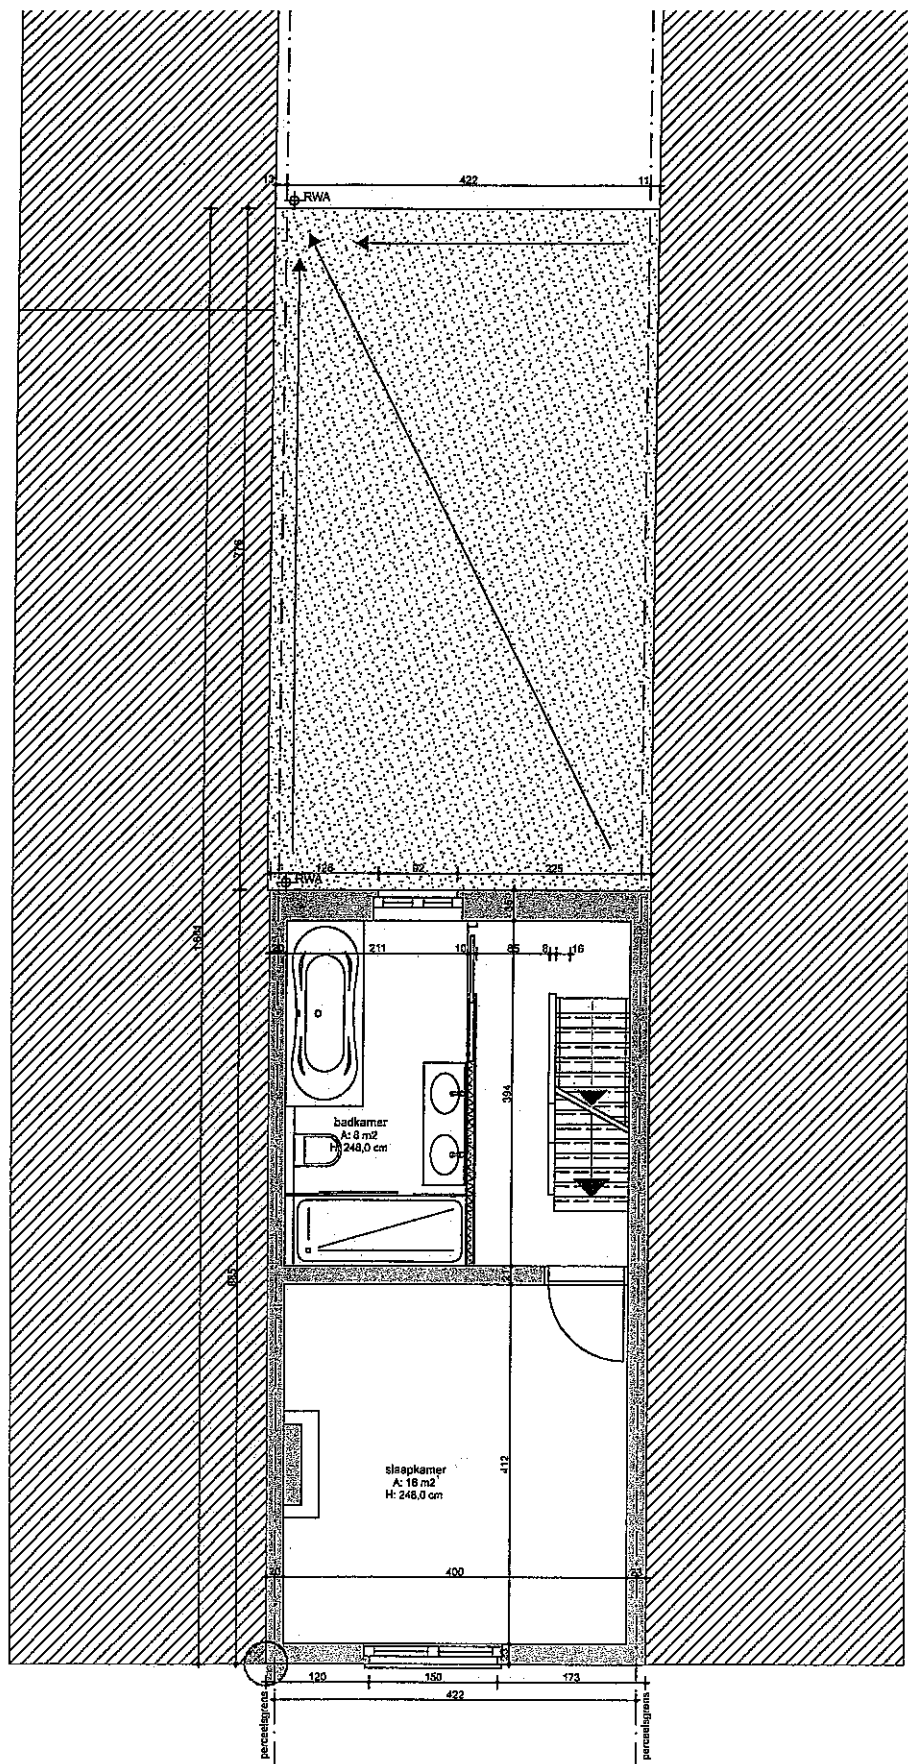

P01

1e verdieping


1:50

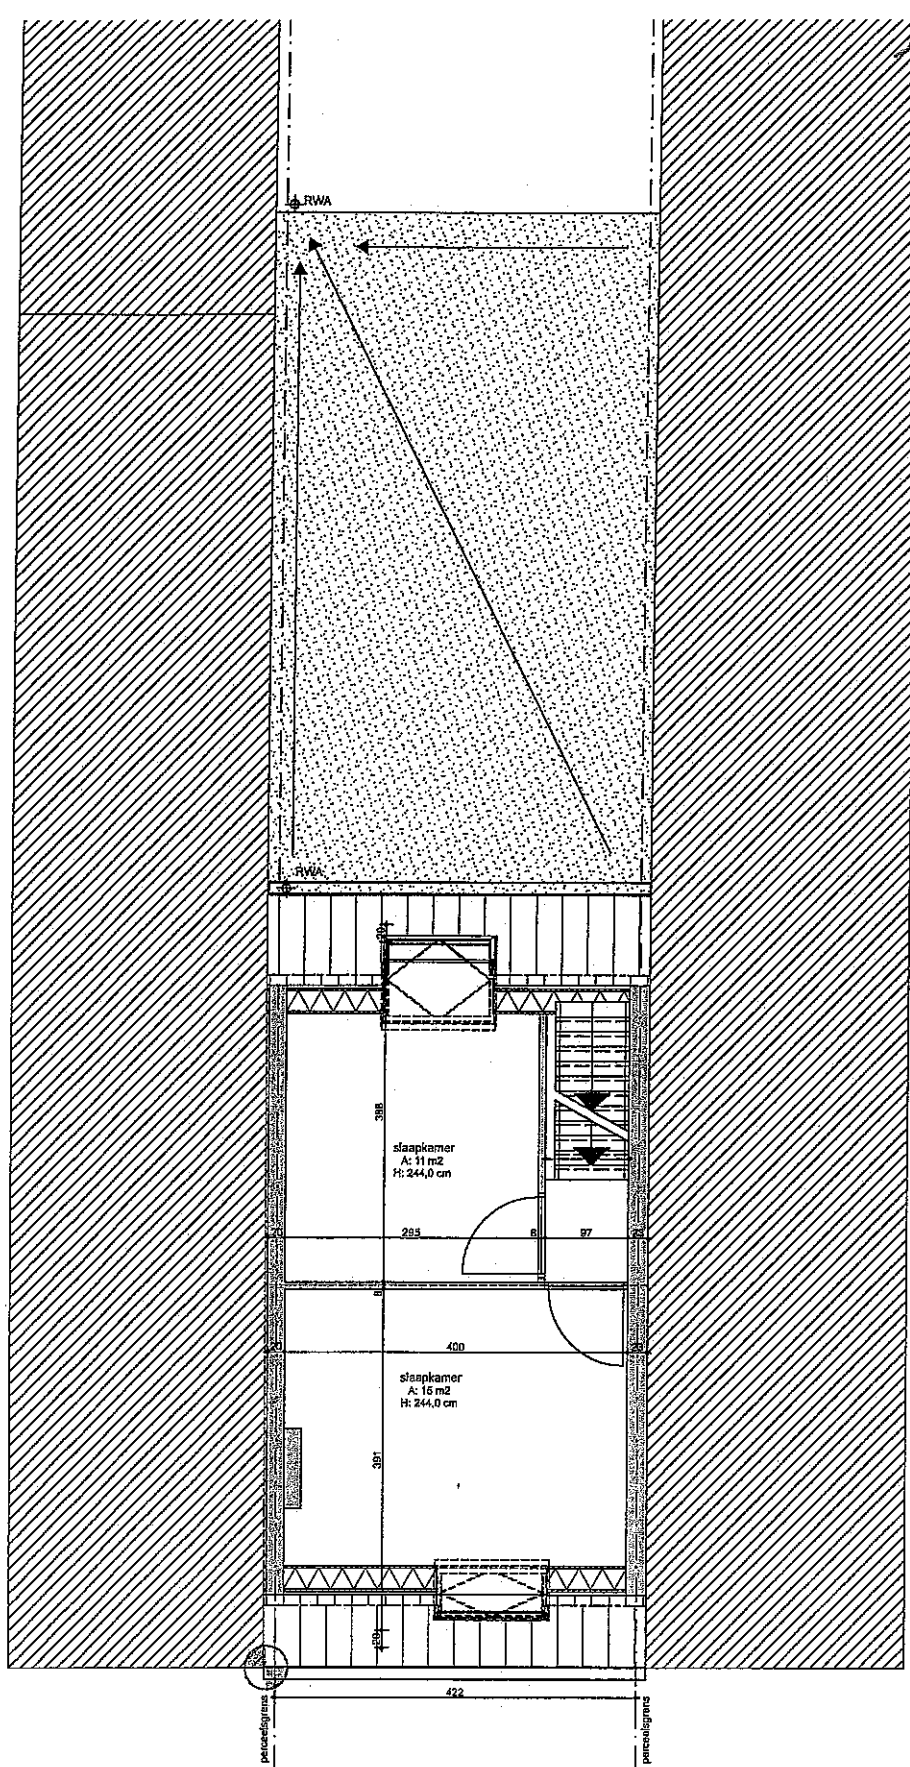

P02

2e verdieping

1:50

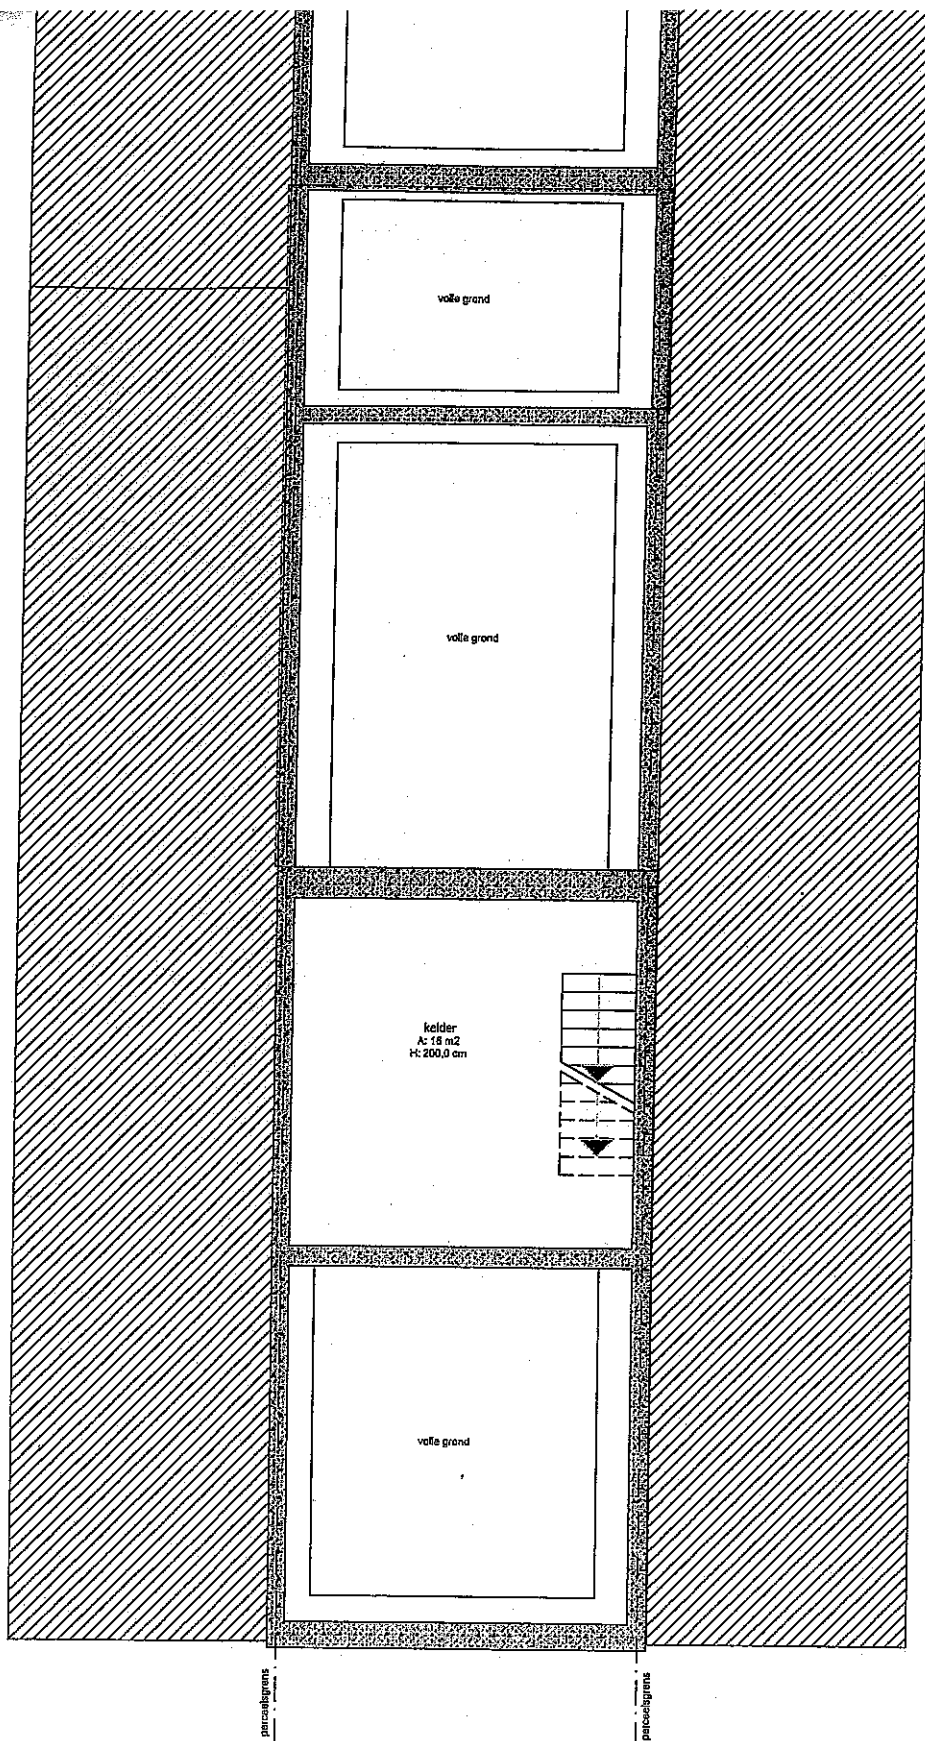

P-1

Fundering & riolering

1:50