


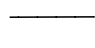
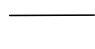

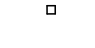
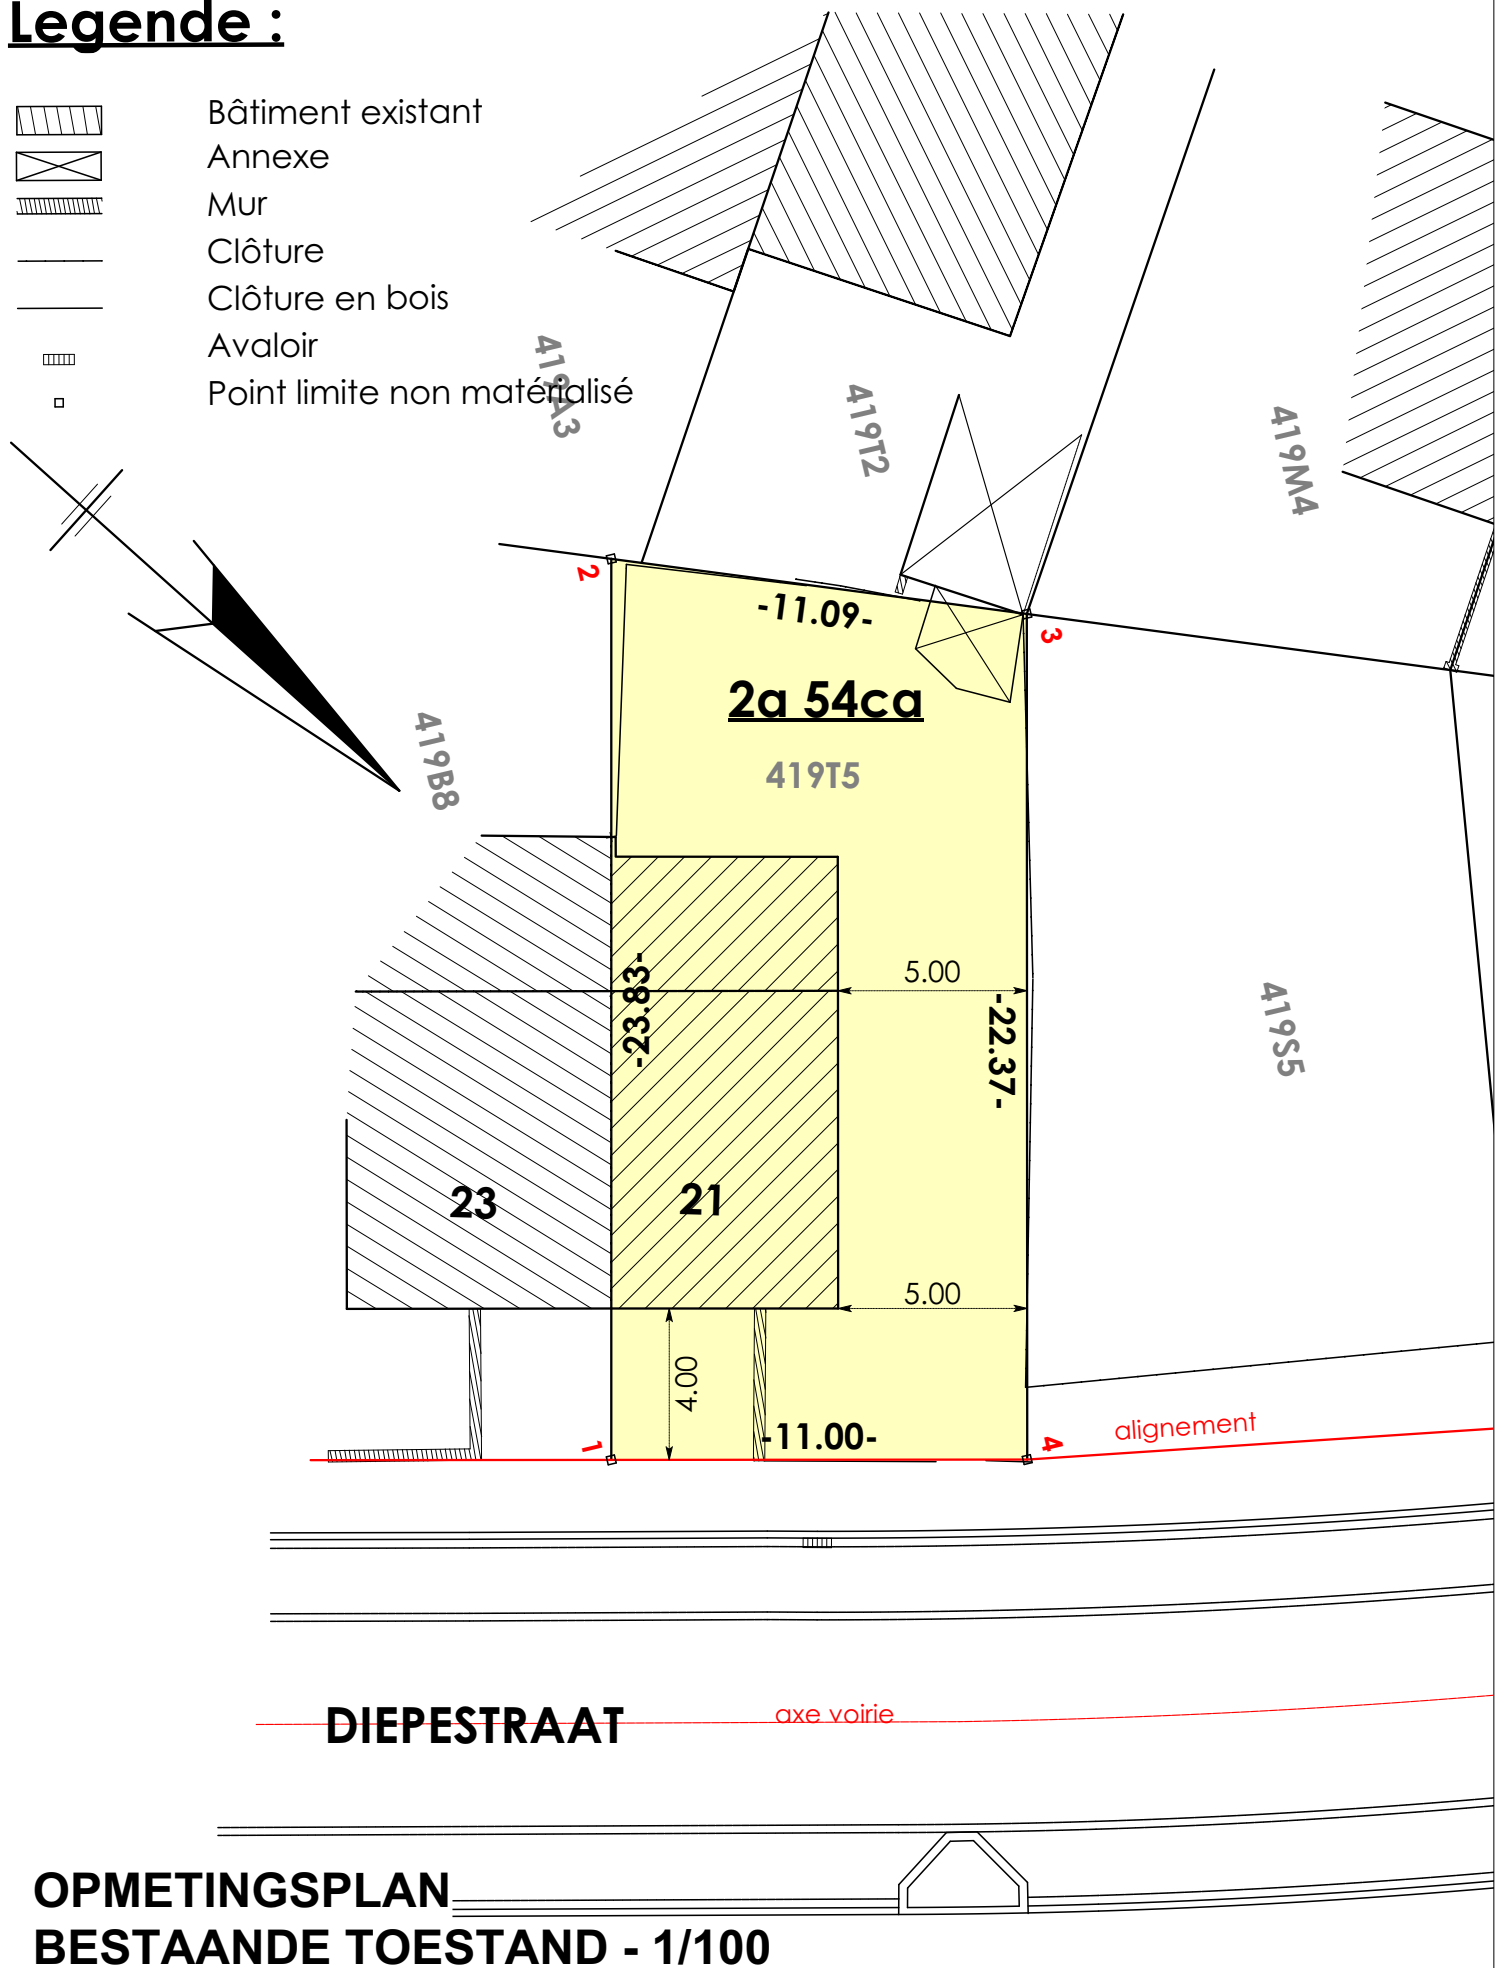
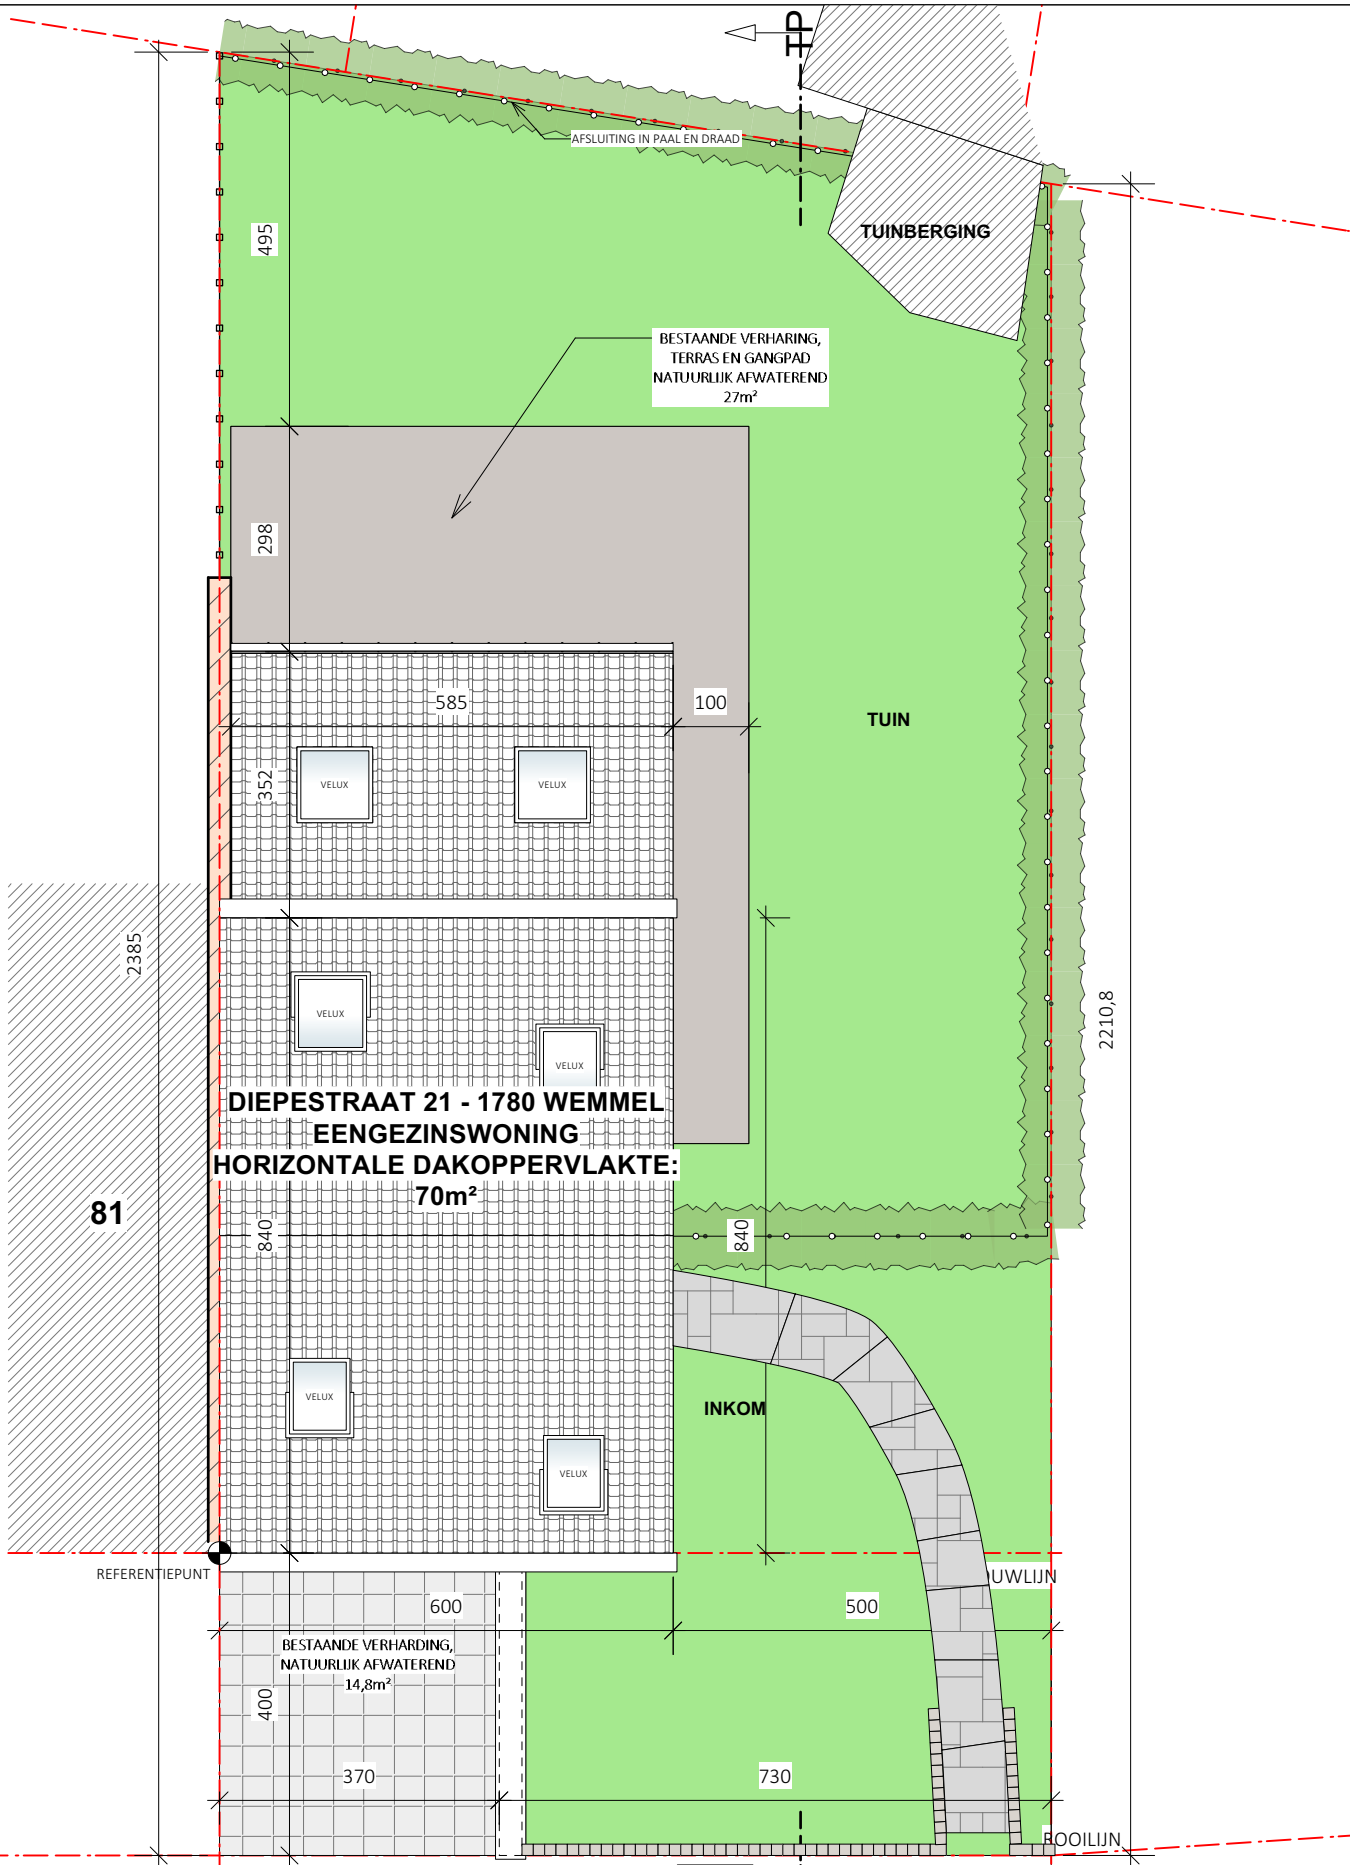


Legende :

-  Bâtiment existant
-  Annexe
-  Mur
-  Clôture
-  Clôture en bois
-  Avaloir
-  Point limite non matérialisé


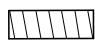



OPMETINGSPLAN
BESTAANDE TOESTAND - 1/100

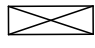

INPLANTINGSPLAN


BESTAANDE TOESTAND - 1/100

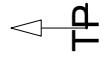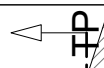


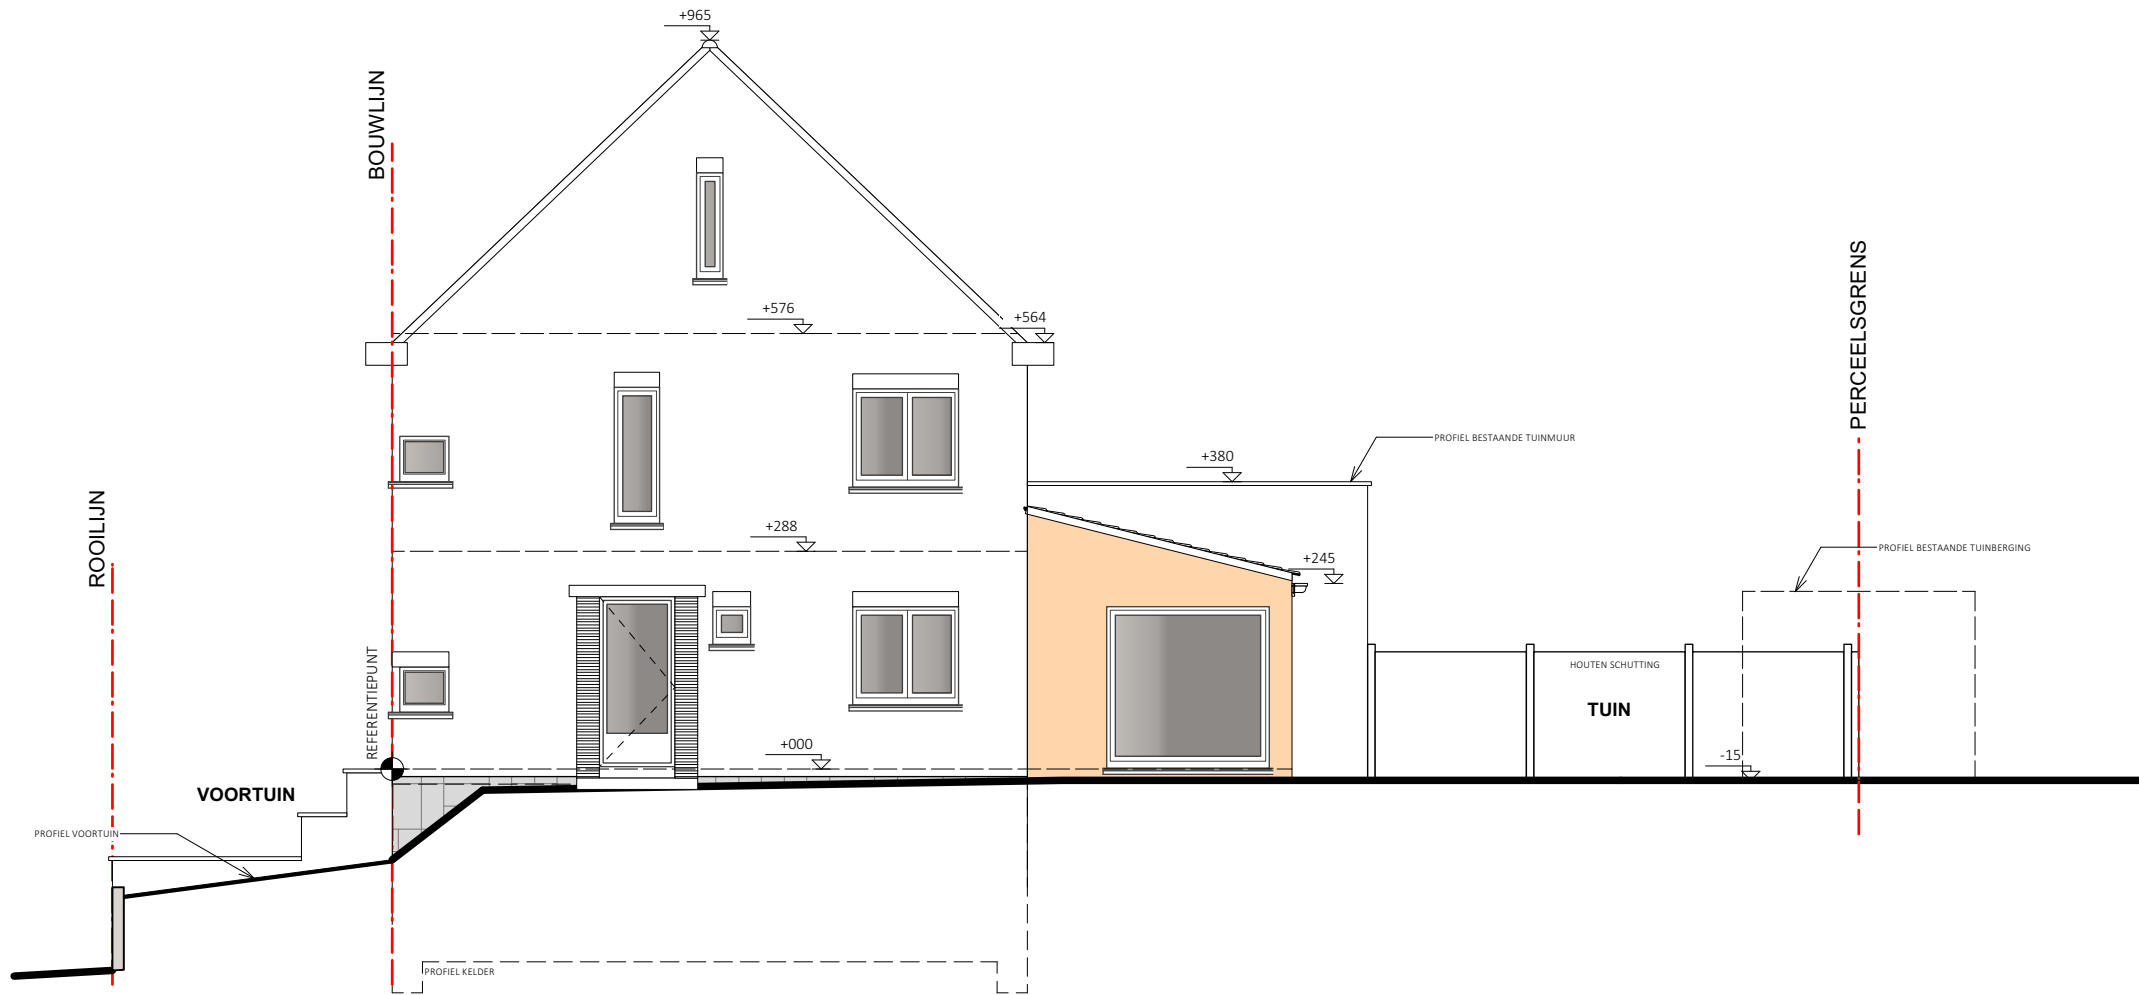

TERREINPROFIEL


BESTAANDE TOESTAND - 1/100⁰

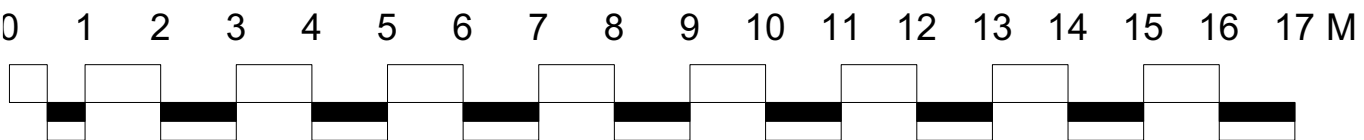


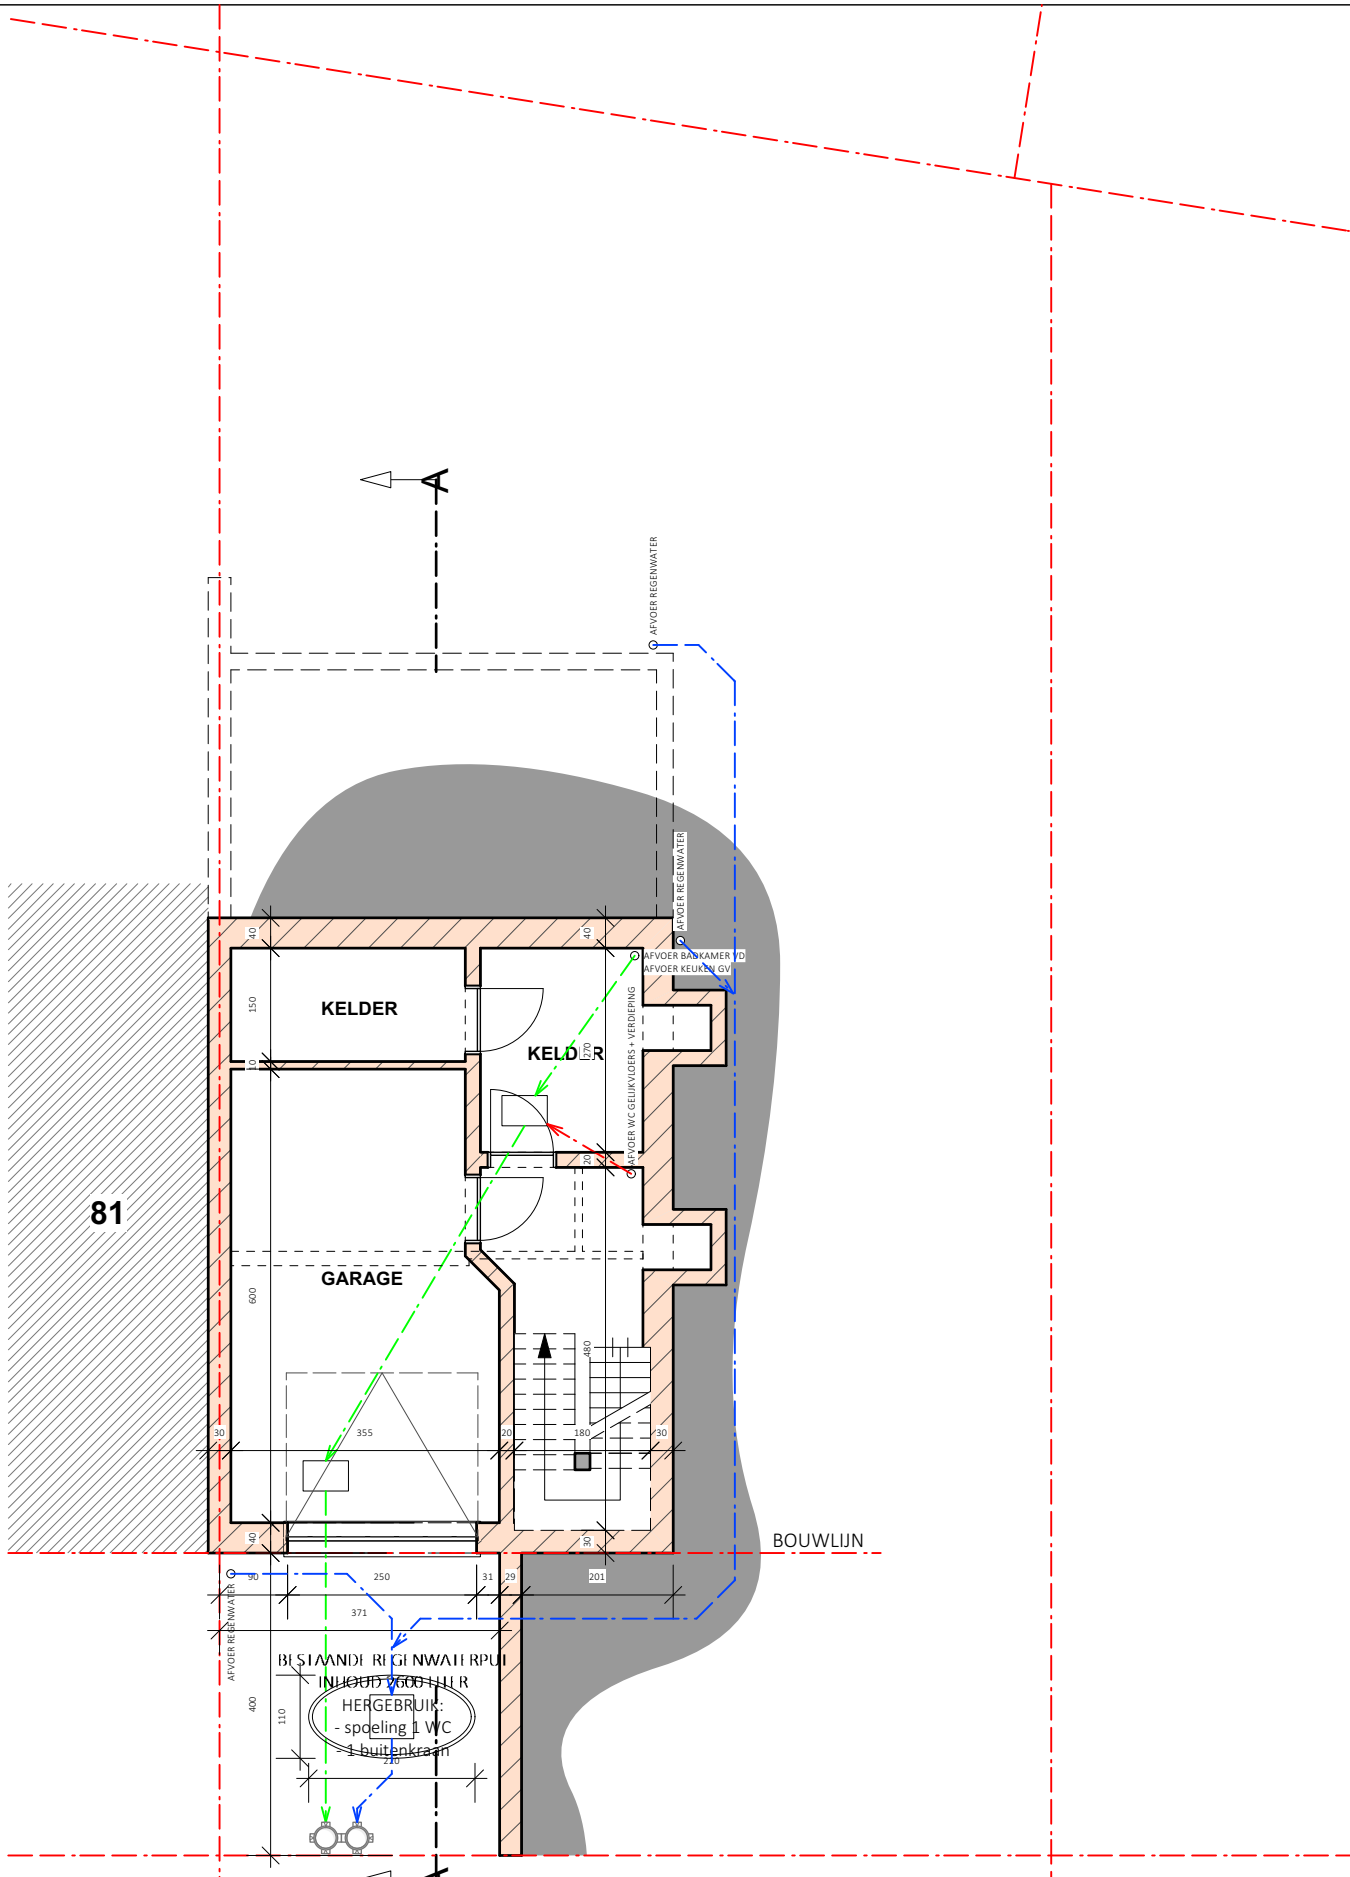

KELDER EN RIOLERINGSPLAN BESTAANDE TOESTAND - 1/100


0 1 2 3 4 5 6 7 8 9 10 11 12 13 14 15 16 17 M

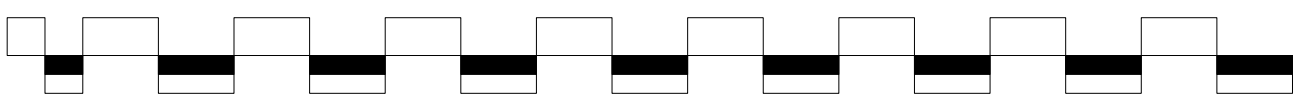

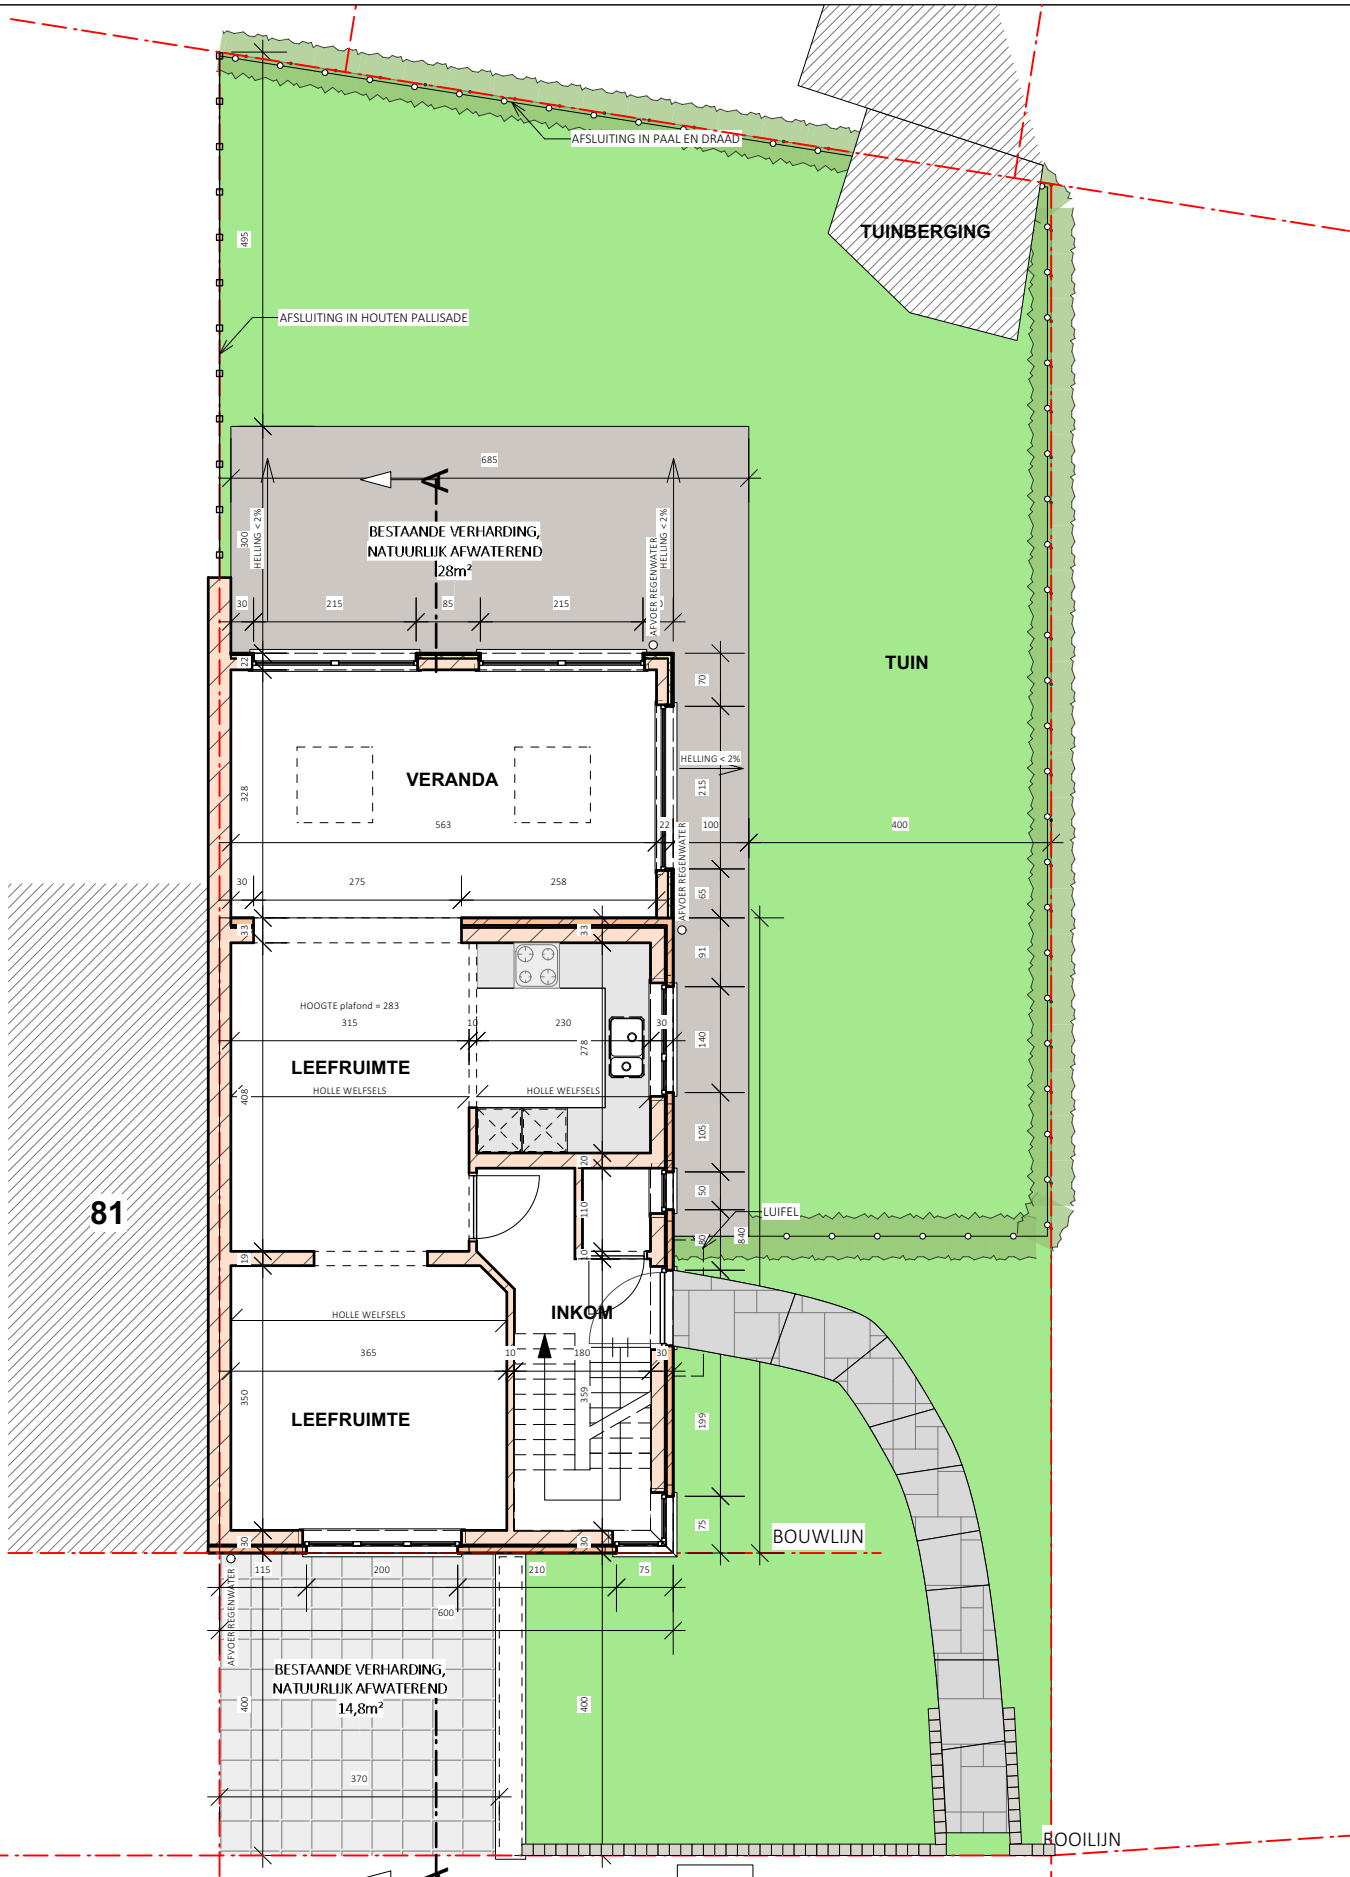

**GELIJKVLOERS
BESTAANDE TOESTAND - 1/100**

0 1 2 3 4 5 6 7 8 9 10 11 12 13 14 15 16 17 M

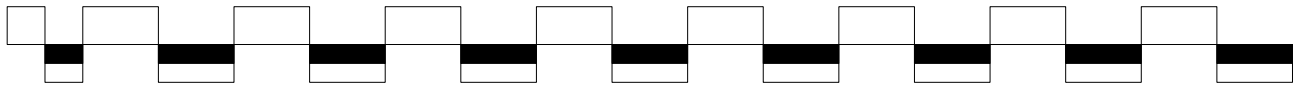

ELEKTRICITEITSKAST OPENBAAR DOMEIN

81

A

BOUWLIJN

ROOILIJN

AFSLUITING IN HOUTEN PALLISADE

AFSLUITING IN PAAL EN DRAAD

TUINBERGING

BESTAANDE VERHARDING,
NATUURLIJK AFWATEREND
28m²

TUIN

VERANDA

LEEFRUIMTE

LEEFRUIMTE

INKOM

BOUWLIJN

BESTAANDE VERHARDING,
NATUURLIJK AFWATEREND
14,8m²

AFVODERREGENWATER

AFVODERREGENWATER

AFVODERREGENWATER


AFVODERREGENWATER

AFVODERREGENWATER

AFVODERREGENWATER


LUIFEL


ELEKTRICITEITSKAST OPENBAAR DOMEIN

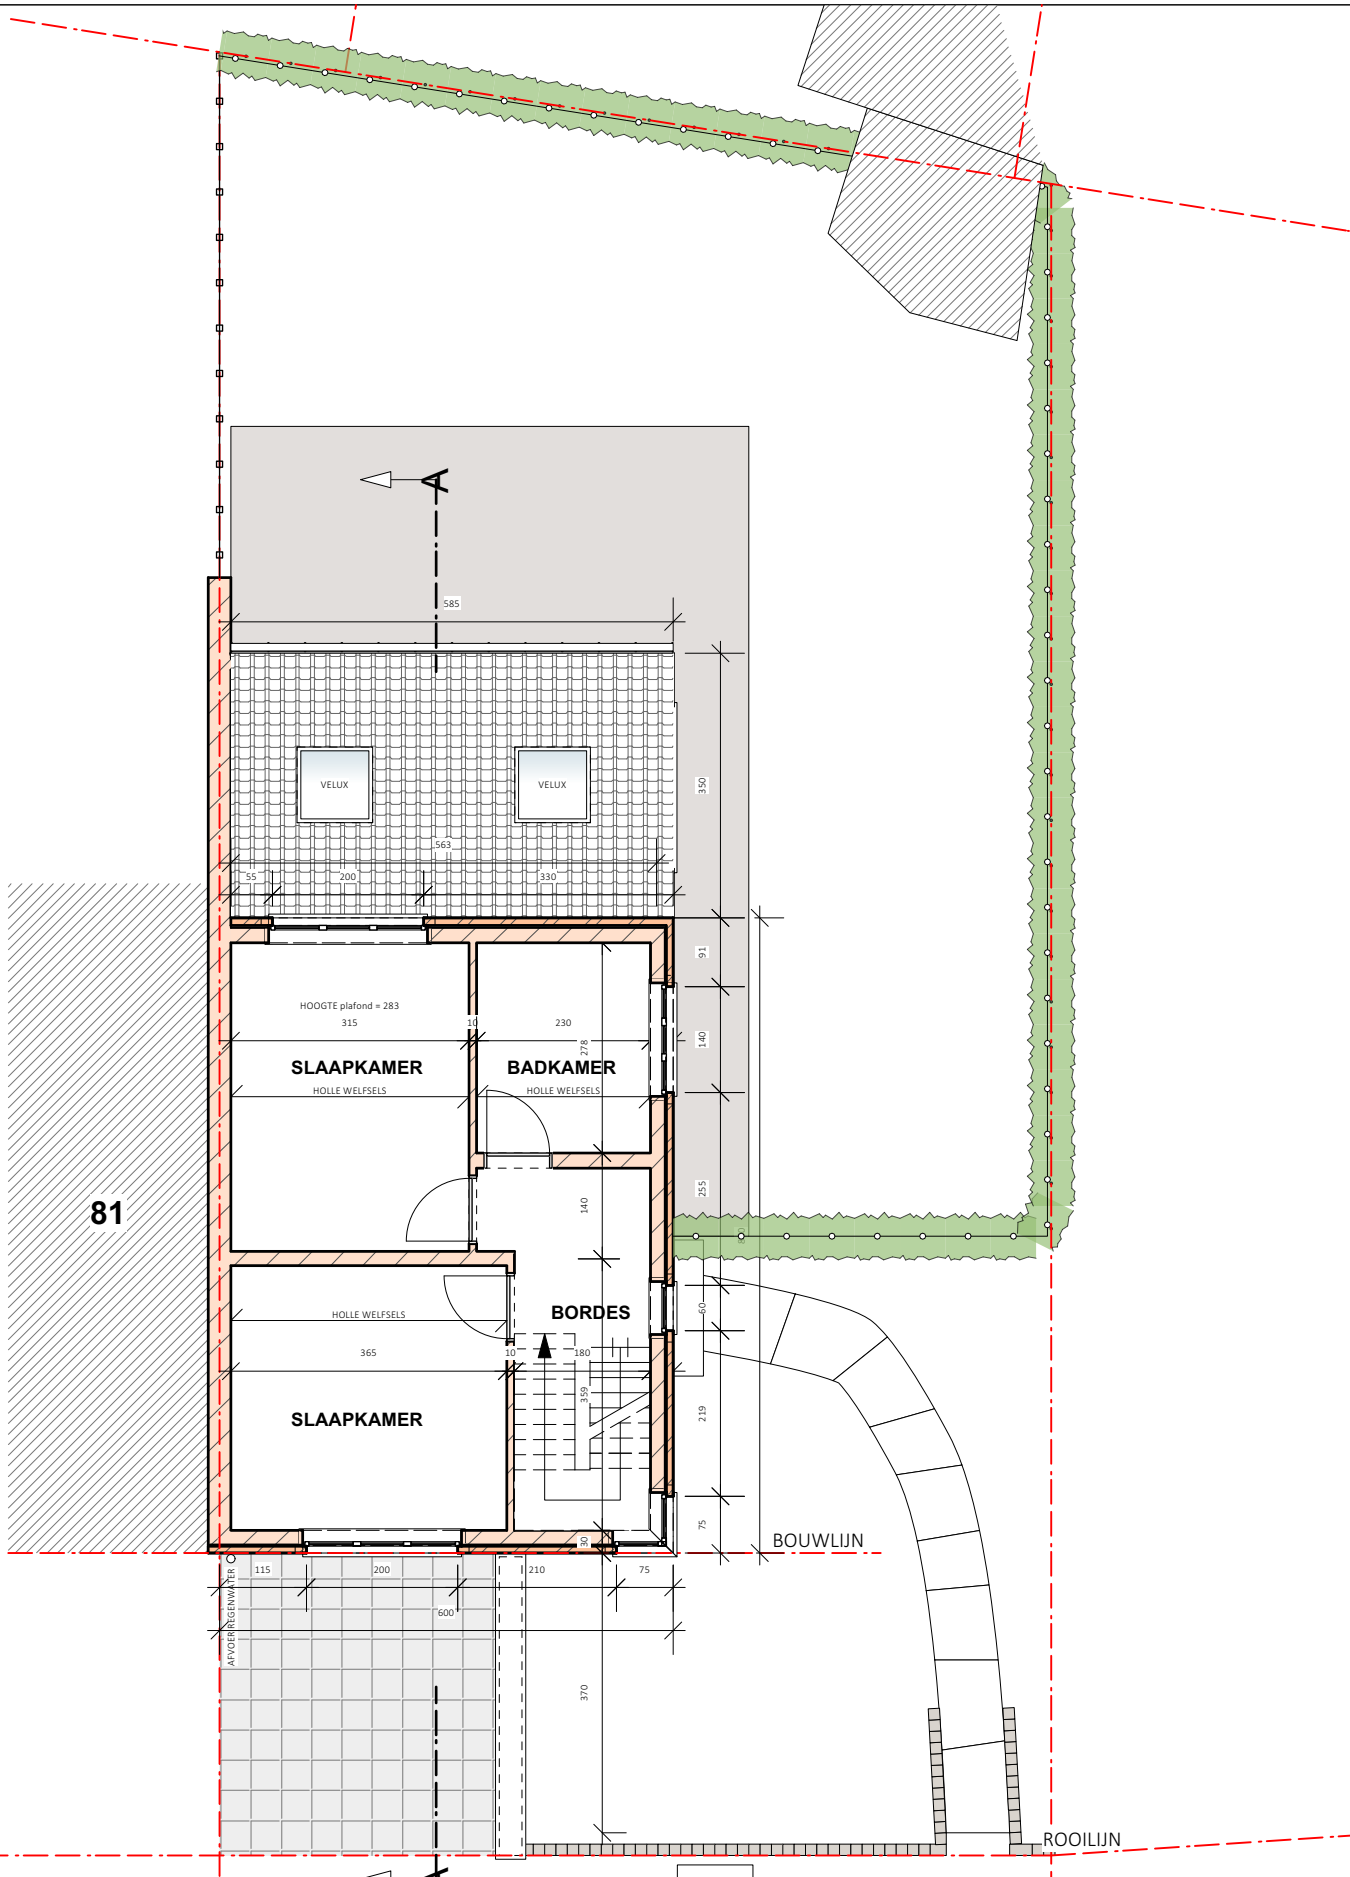

**VERDIEPING
BESTAANDE TOESTAND - 1/100**


0 1 2 3 4 5 6 7 8 9 10 11 12 13 14 15 16 17 M

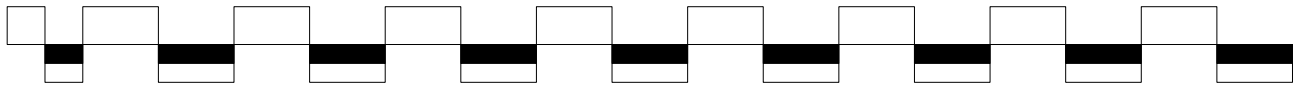


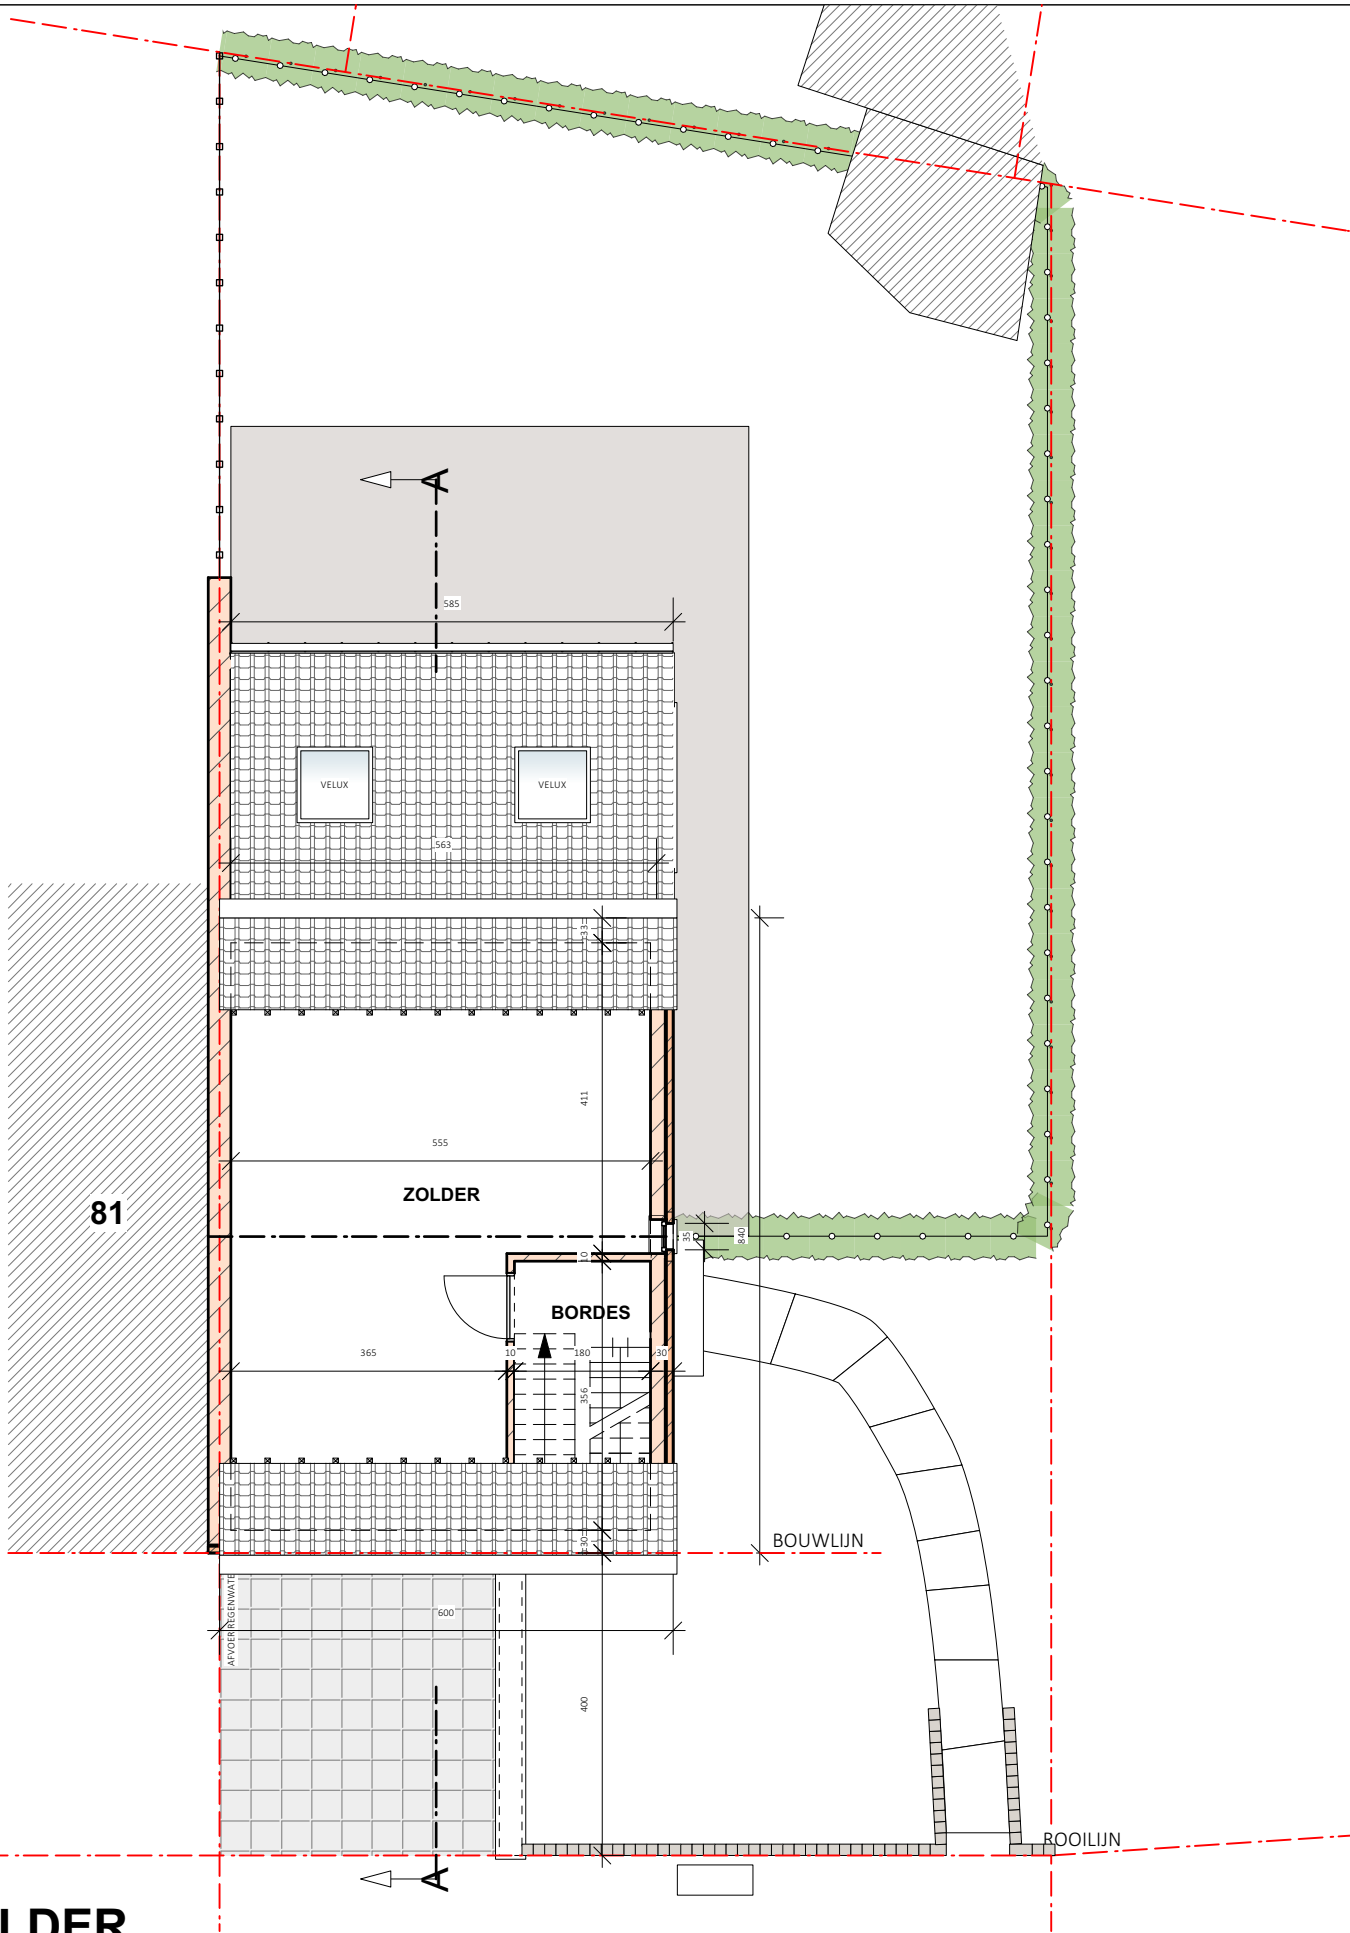

**ZOLDER
BESTAANDE TOESTAND - 1/100**

0 1 2 3 4 5 6 7 8 9 10 11 12 13 14 15 16 17 M

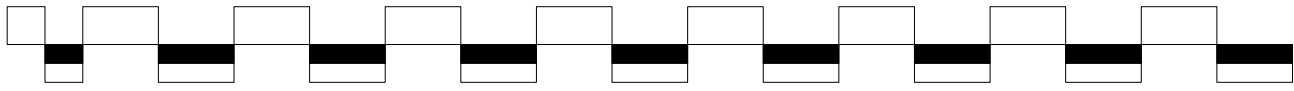


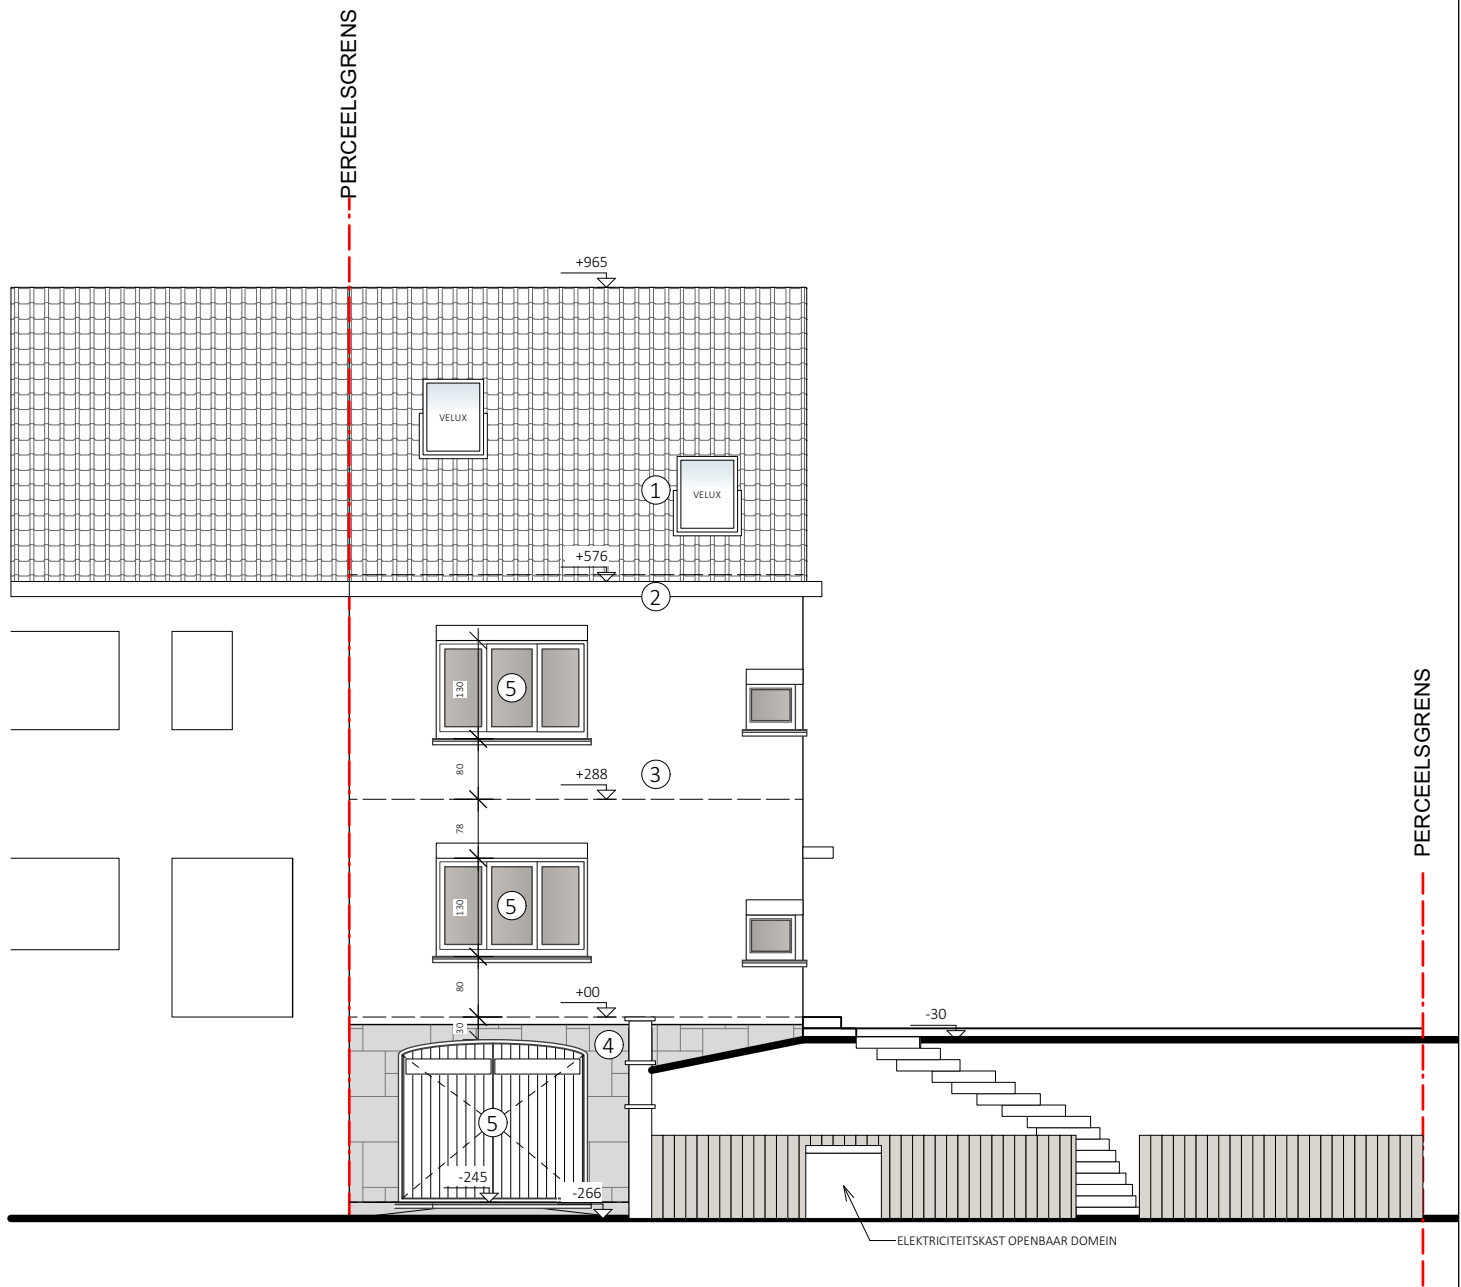


**VOORGEVEL
BESTAANDE TOESTAND - 1/100**


0 1 2 3 4 5 6 7 8 9 10 11 12 13 14 15 16 17 M



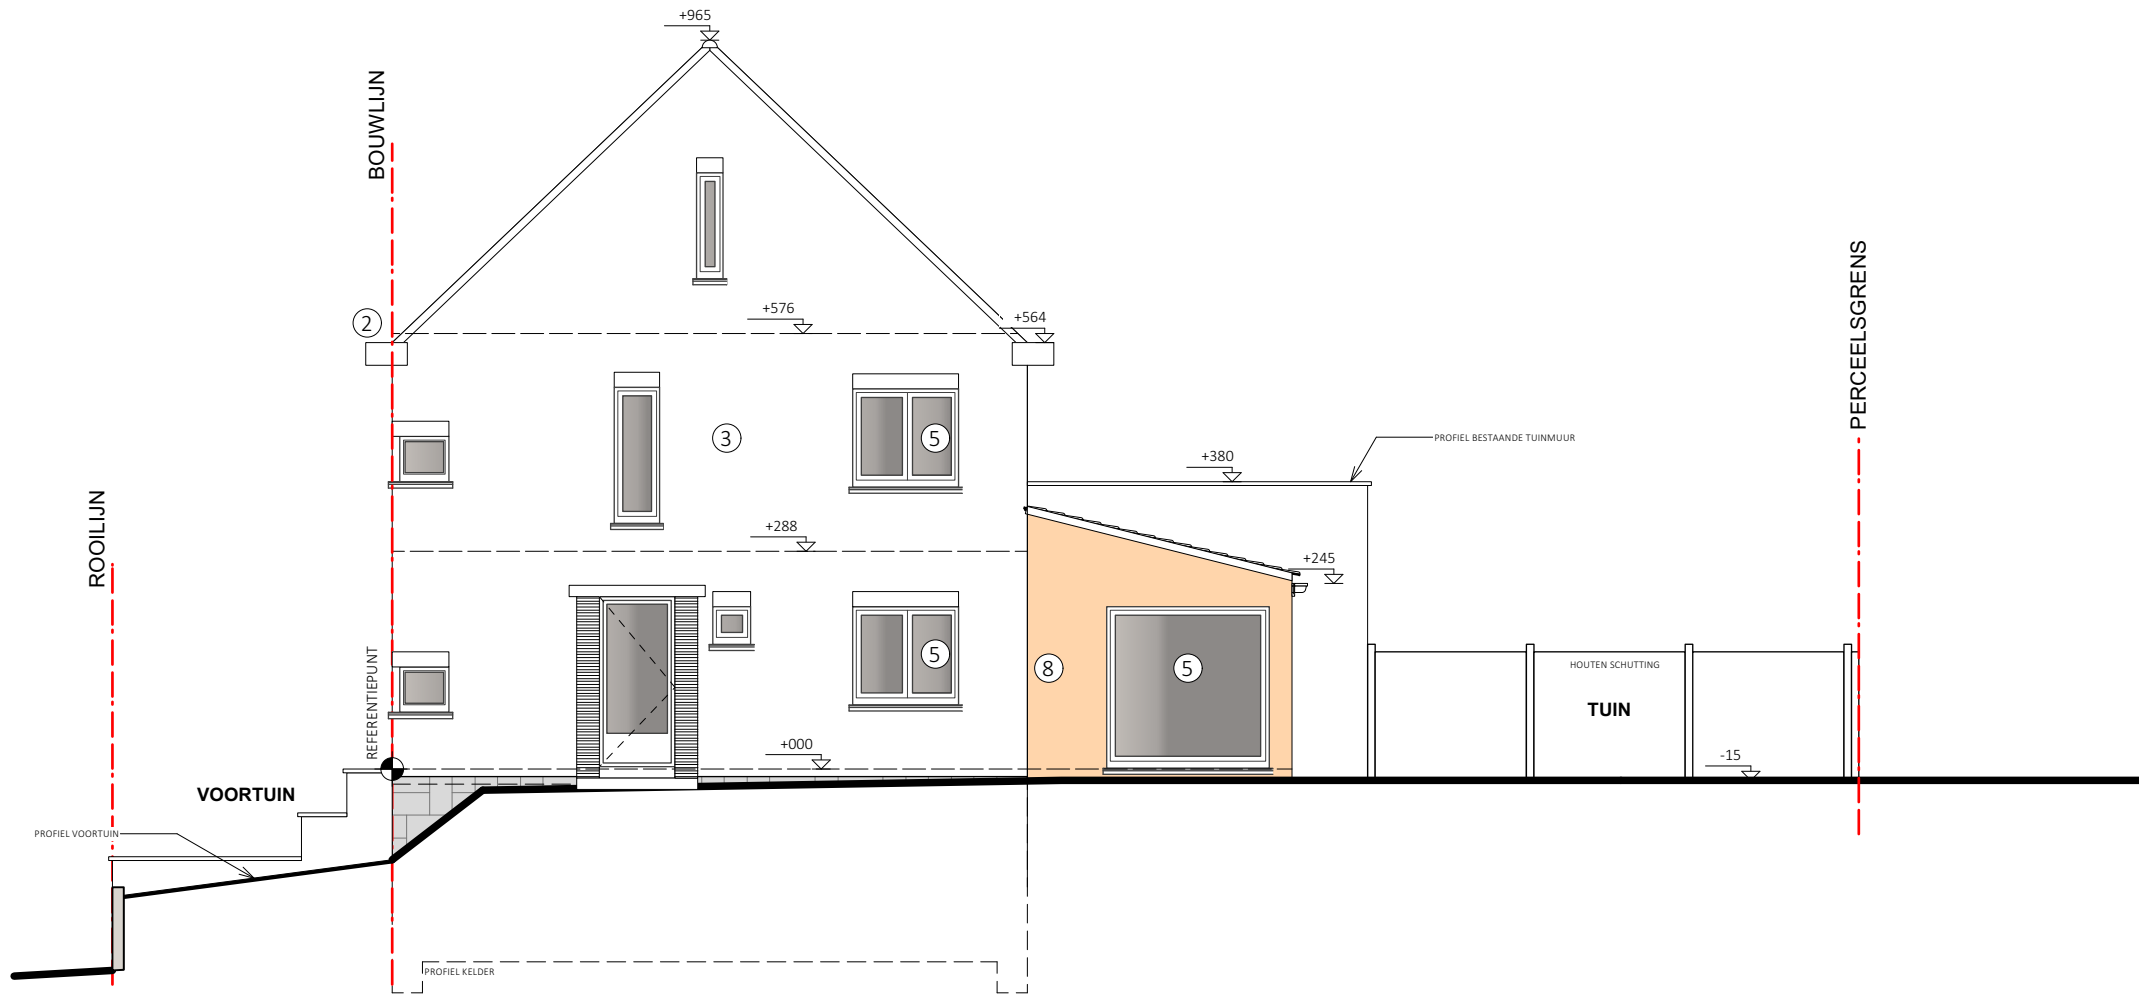




**ZIJGEVEL RECHTS
BESTAANDE TOESTAND - 1/100**

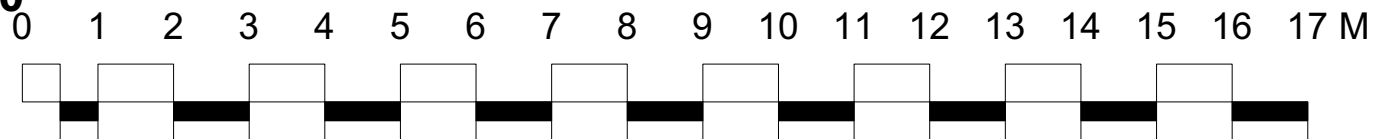

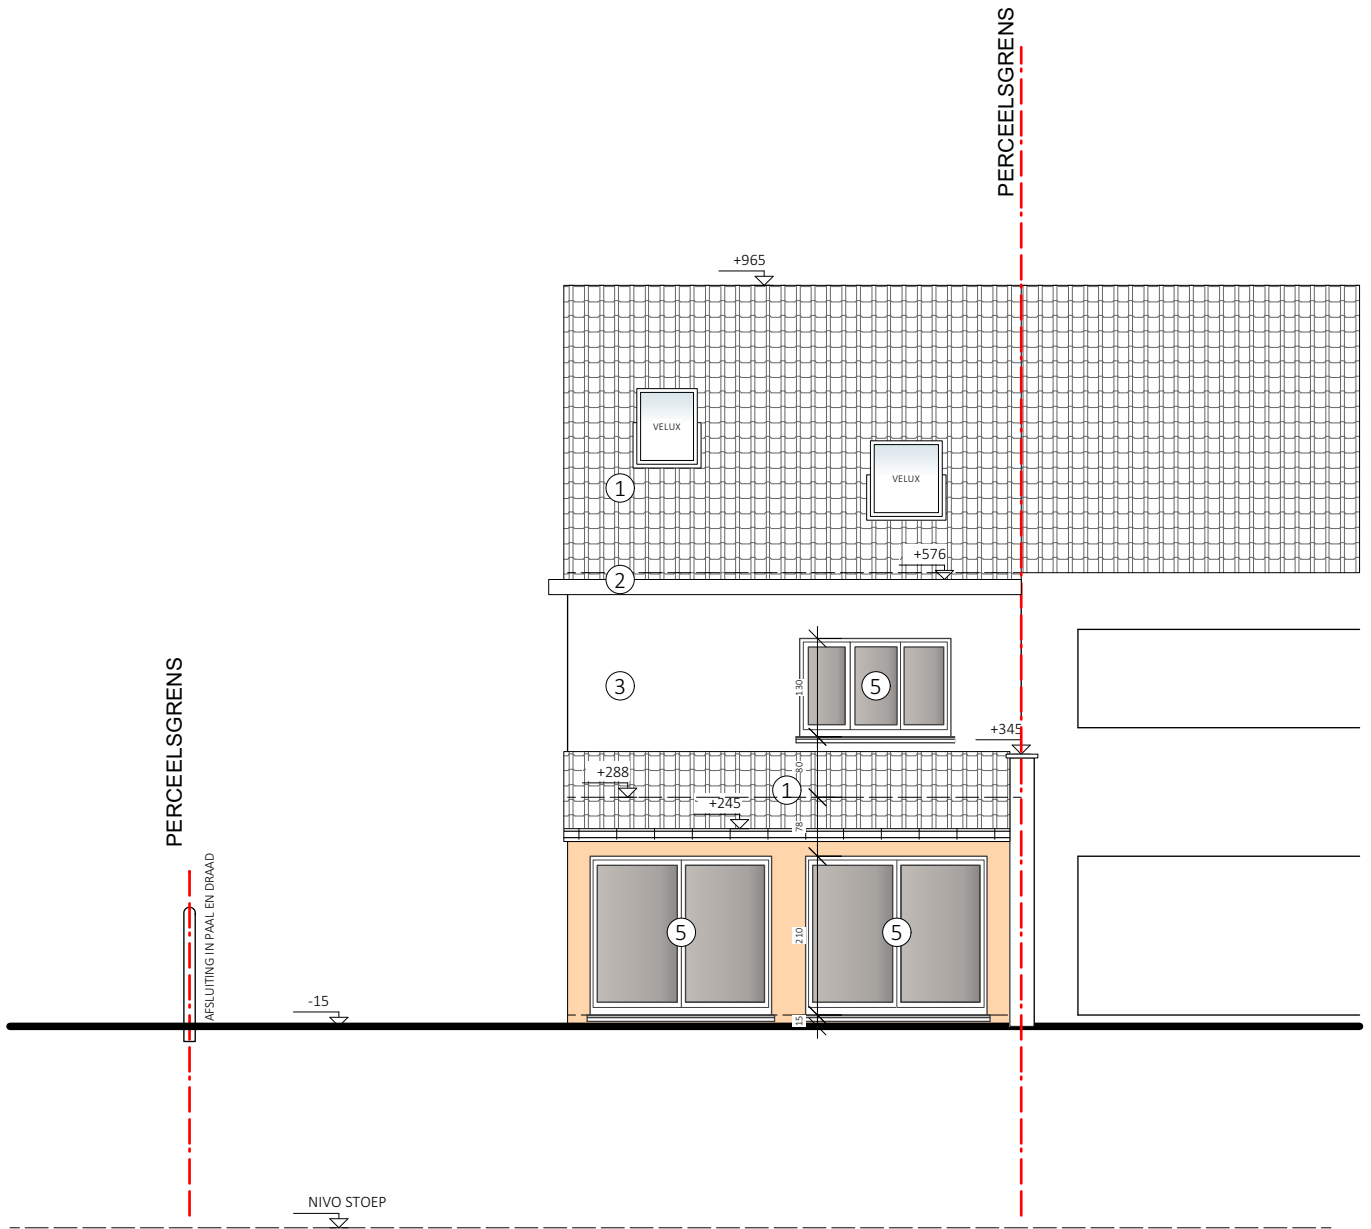

ACHTERGEVEL BESTAANDE TOESTAND - 1/100

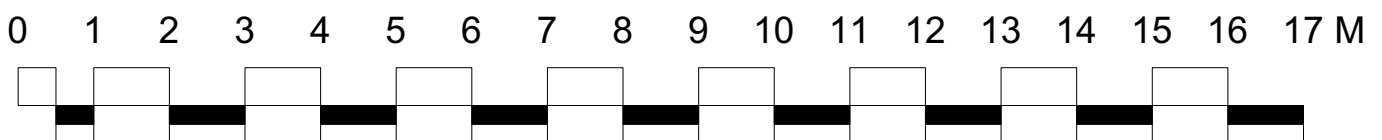

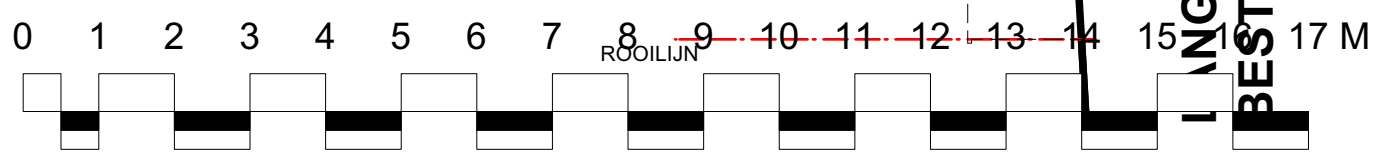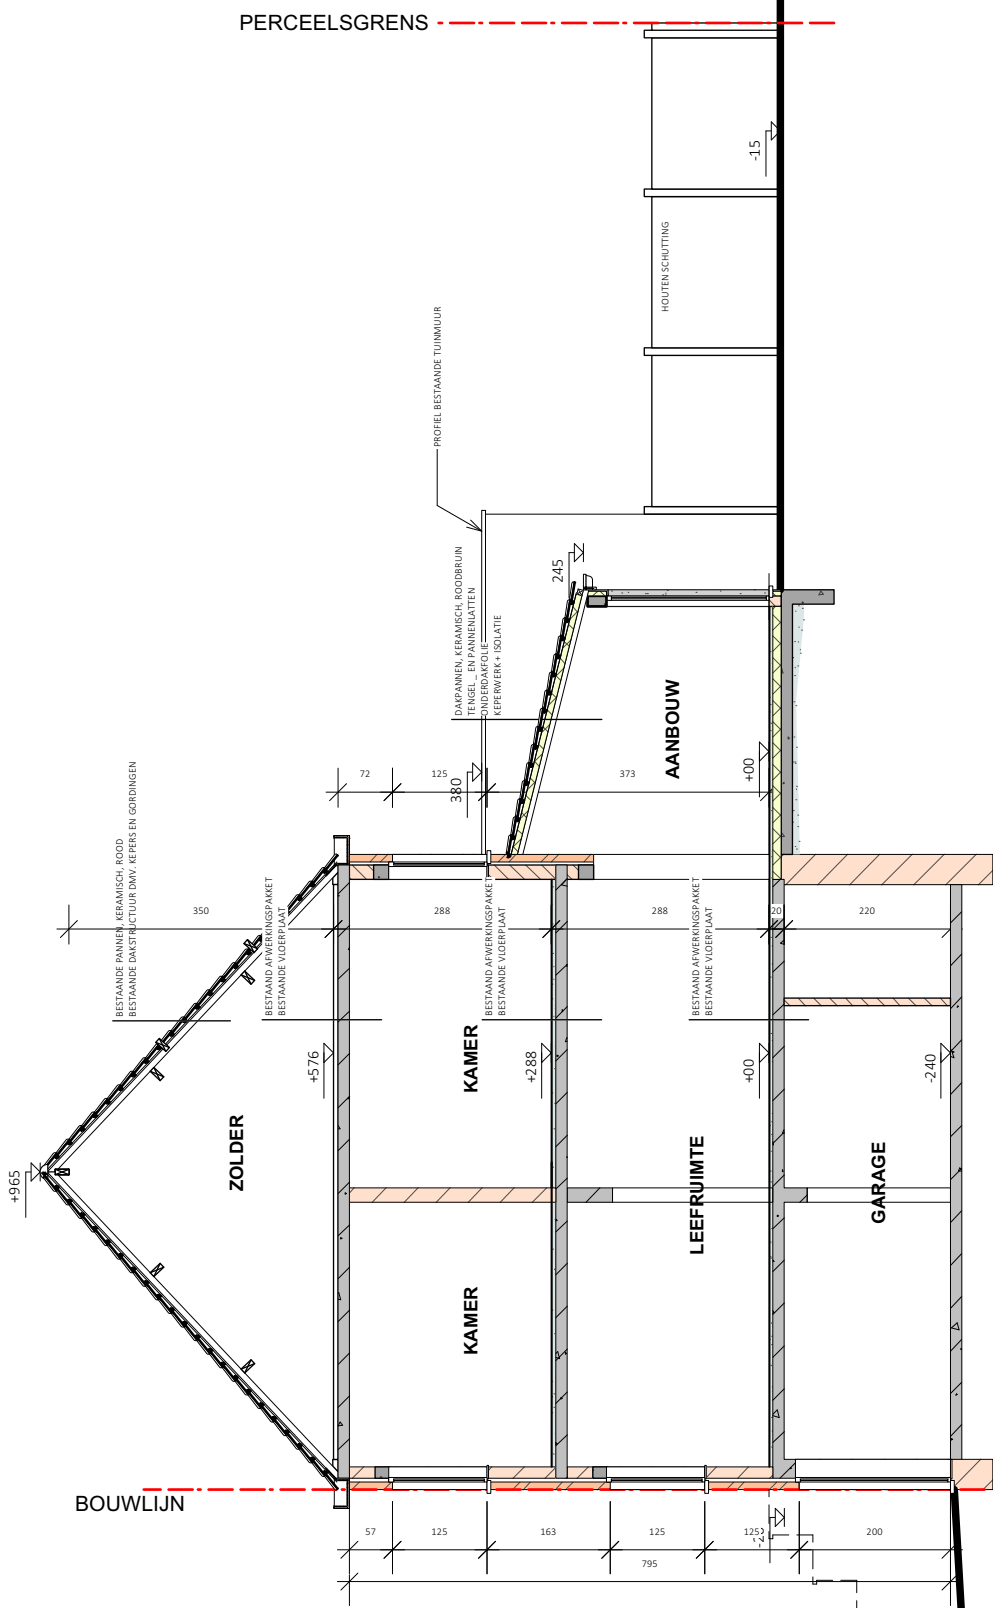

INGSSNEDE AA
BESTAANDE TOESTAND - 1/100