


WETTERSESTEENWEG

Sint-Lievens-Houtem
(Bavegem)

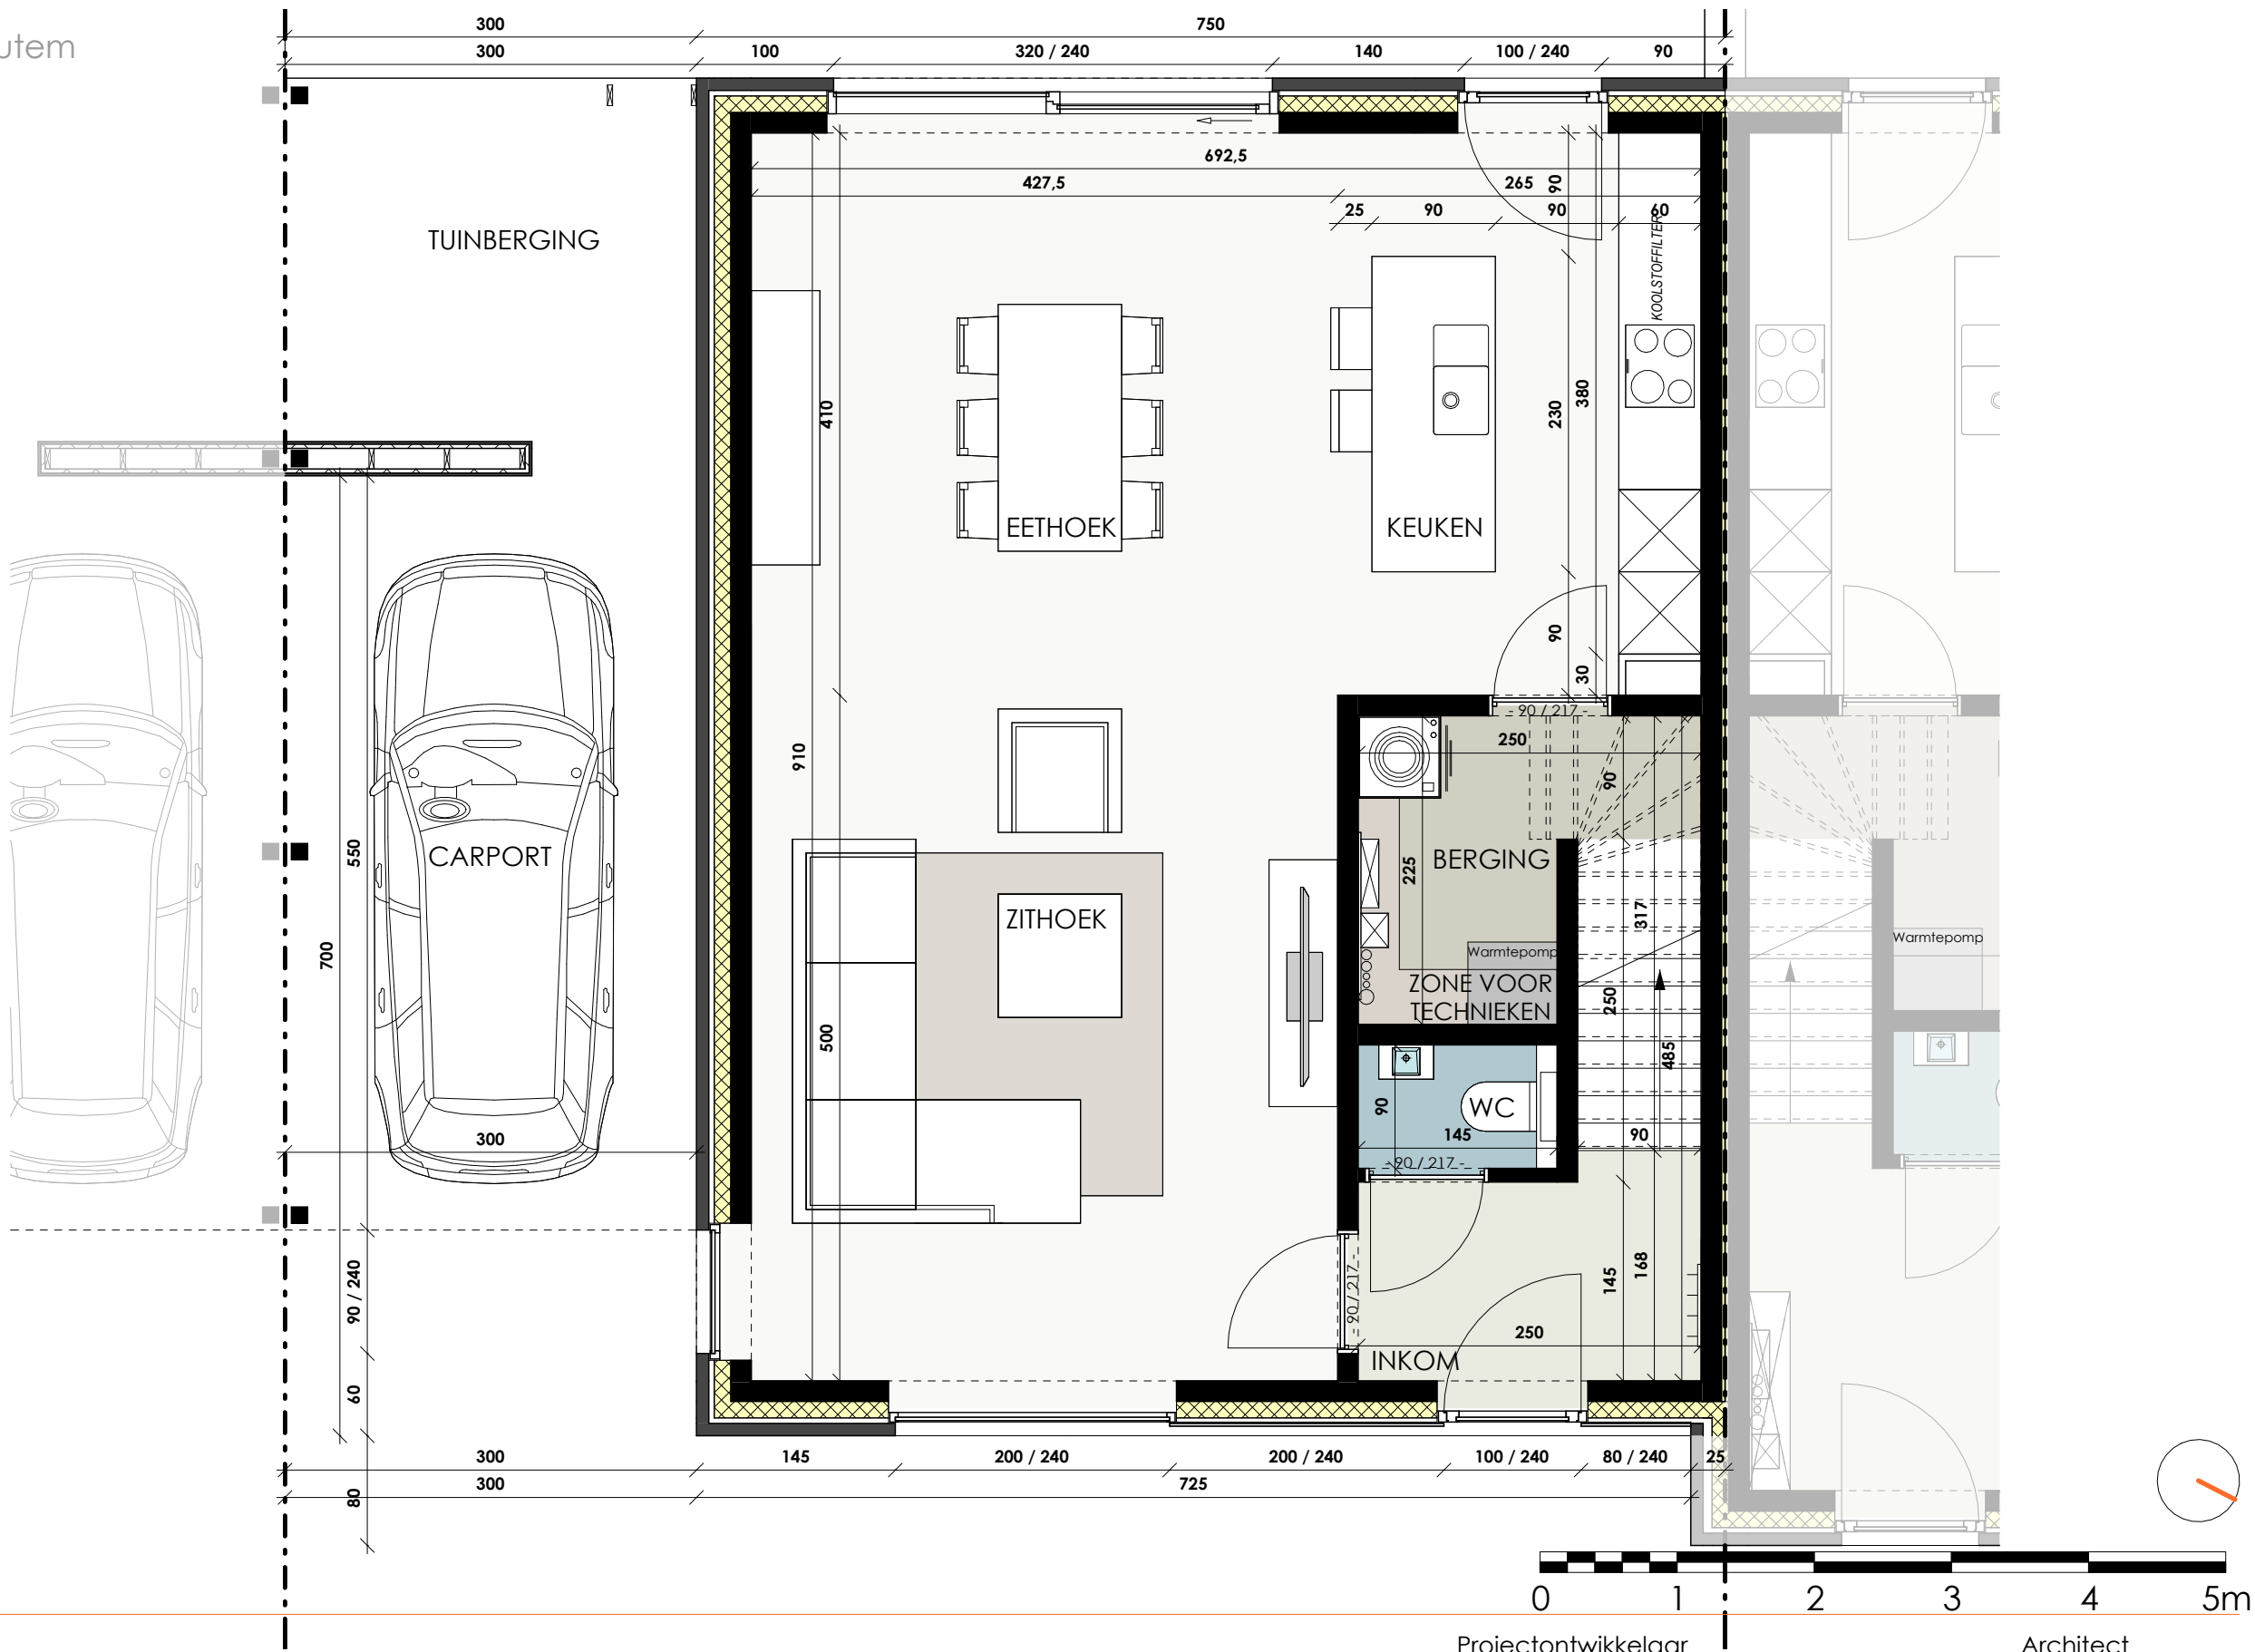

Datum:
Handtekening:

LOT 7

Gelijkvloers **Versie F**

Bruto oppervlakte 74,45 m²

Berging oppervlakte 8,70 m²


De getekende meubels zijn slechts indicatief en maken geen deel uit van de verkoopsovereenkomst. Deze tekening en de maatvoering hierop is indicatief. Het verkoopslastenboek heeft voorrang op de plannen.



C-NEST
GROEP

TM C-Nestate- Member of C-Nest Groep
Kouter 53, 9800 Deinze
TEL 056 66 59 45
www.cnest.be

berkeinarchitects
Bellemstraat 50
9880 Aalter

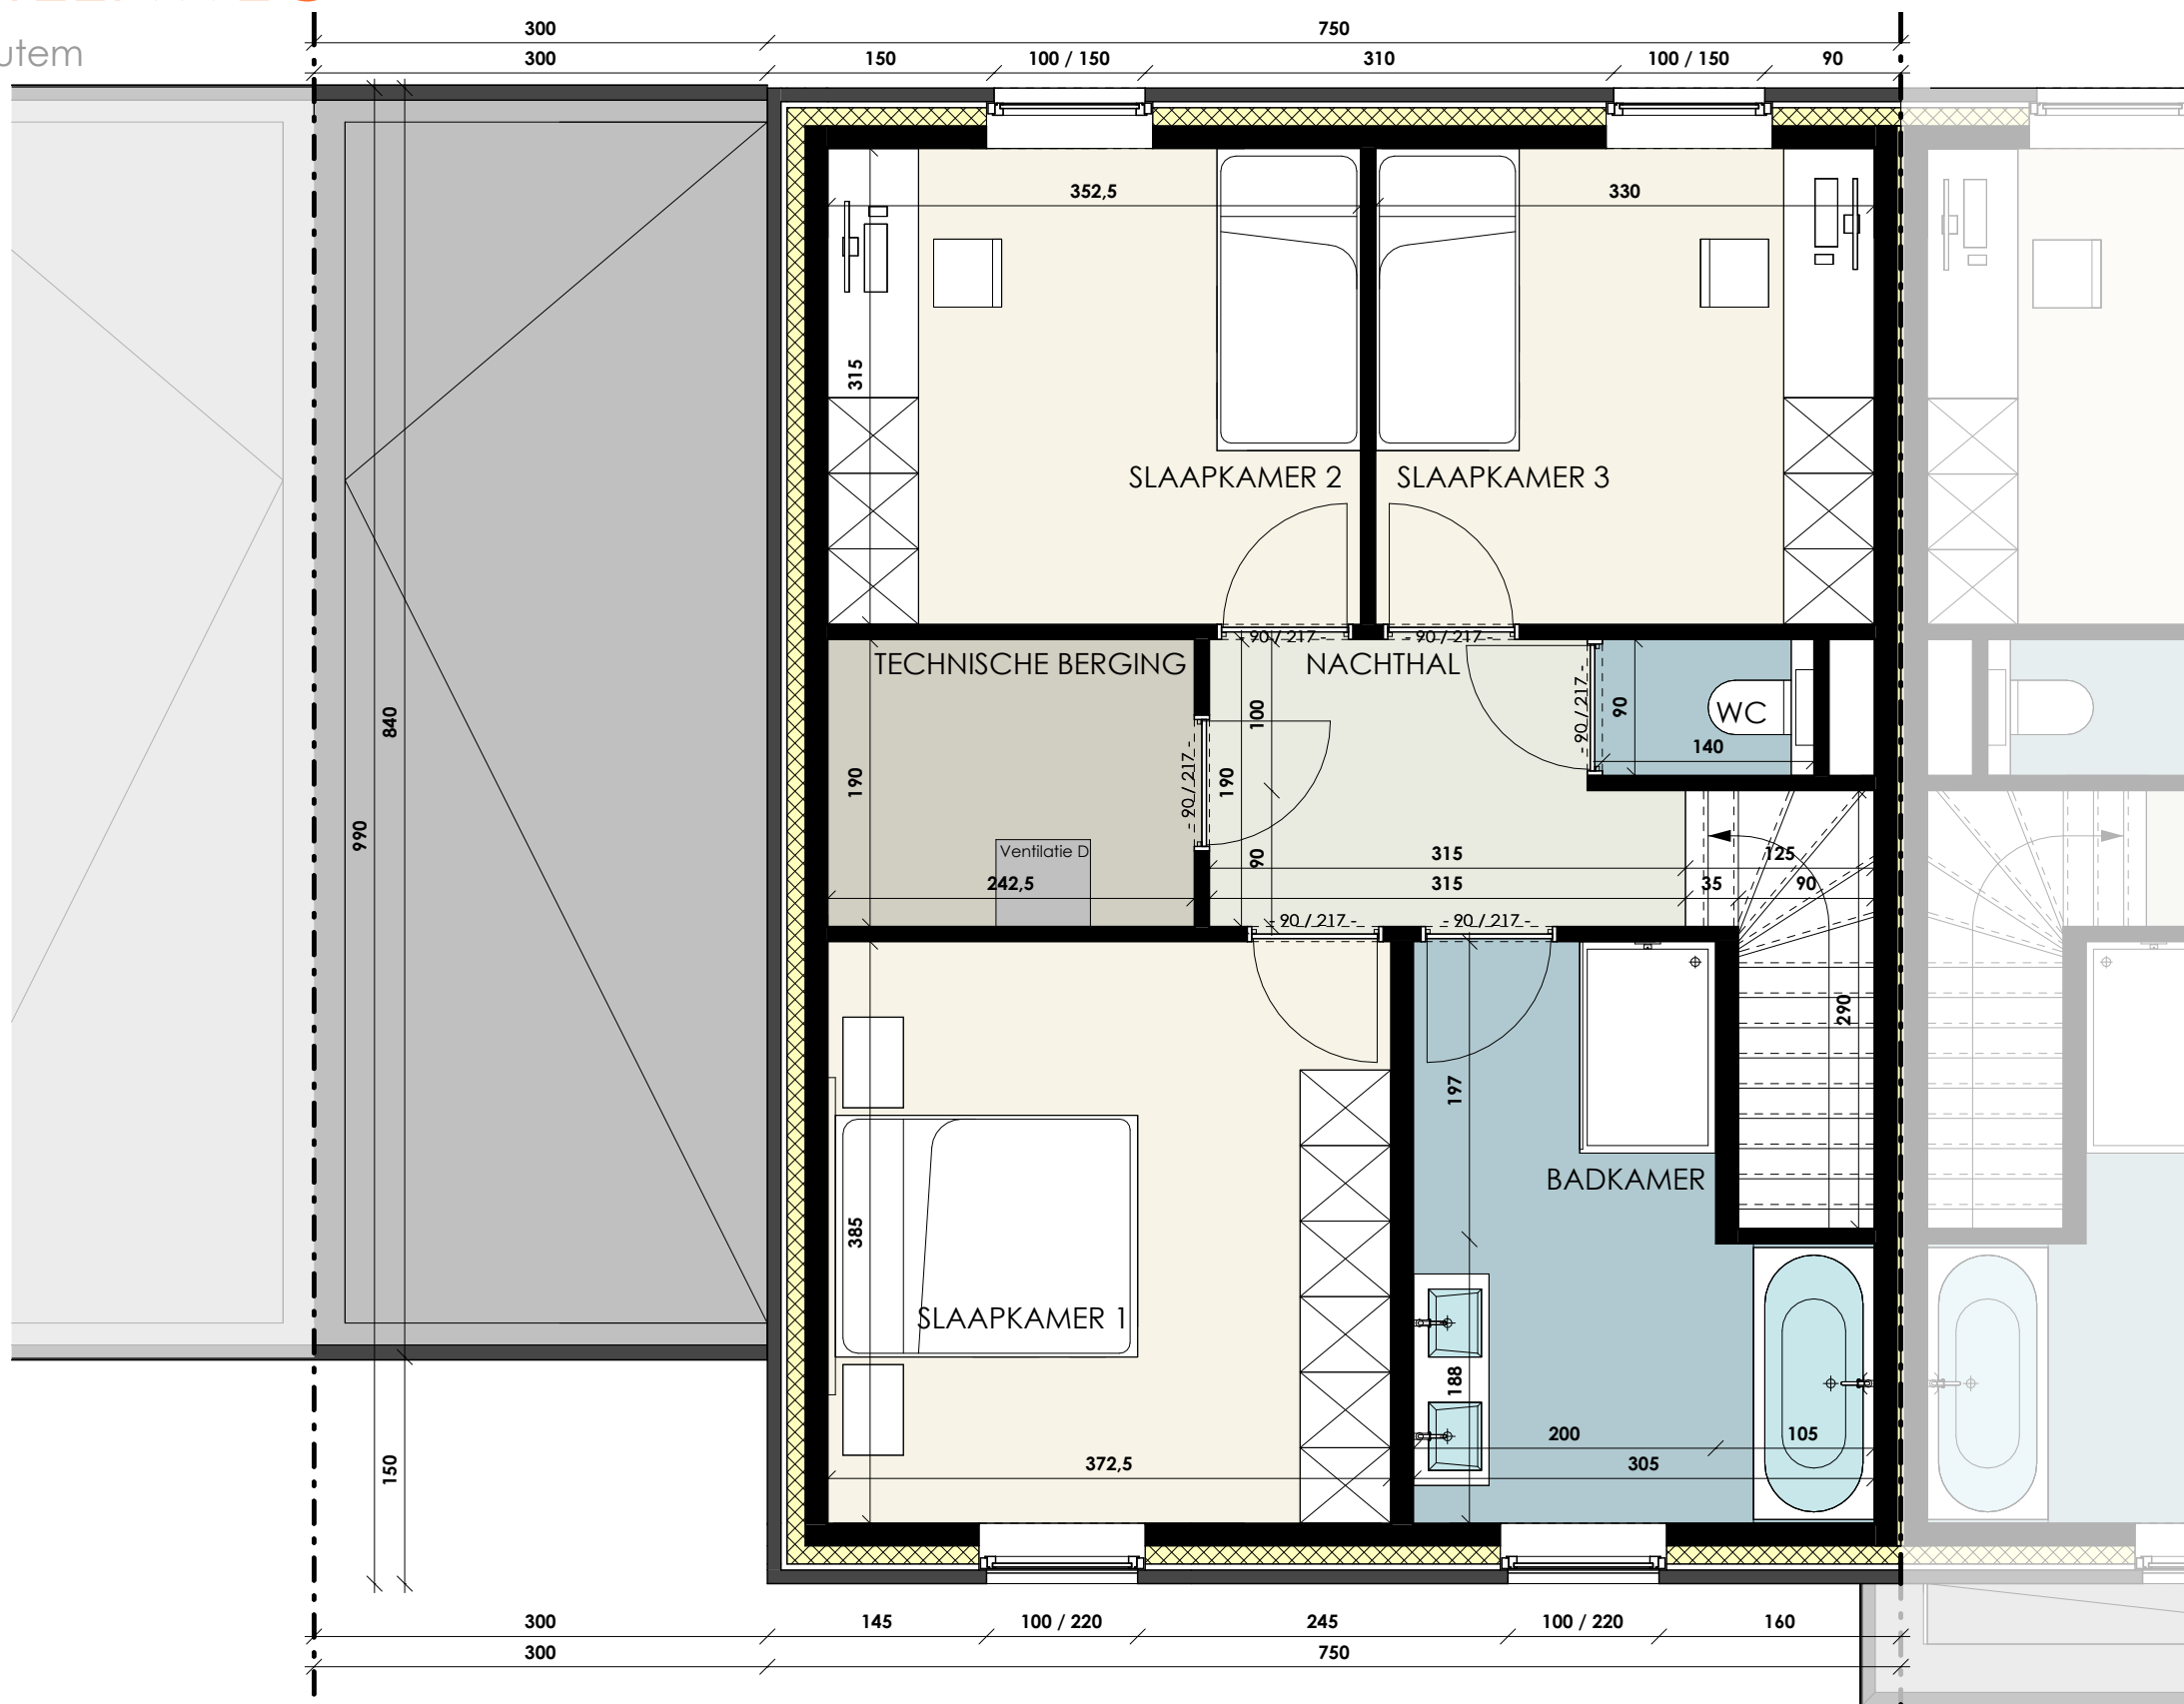

Datum:
Handtekening:

LOT 7

Verdiepingsplan **Versie F**

Bruto oppervlakte 74,25 m²

Slaapkamers 3

Projectontwikkelaar

Architect



**C-NEST
GROEP**
VASTGOEDONTWIKKELING

TM C-Nestate- Member of C-Nest Groep
Kouter 53, 9800 Deinze
TEL 056 66 59 45
www.cnest.be

berkeinarchitects
Bellemstraat 50 9880 Aalter

b

WETTERSESTEENWEG

Sint-Lievens-Houtem
(Bavegem)



Datum:

Handtekening:

LOT 7

Voorgevel

Versie F

Projectontwikkelaar

Architect

De getekende meubels zijn slechts indicatief en maken geen deel uit van de verkoopsovereenkomst. Deze tekening en de maatvoering hierop is indicatief. Het verkoopslastenboek heeft voorrang op de plannen.



C-NEST
GROEP
VASTGOEDONTWIKKELING

TM C-Nestate- Member of C-Nest Groep
Kouter 53, 9800 Deinze
TEL 056 66 59 45
www.cnest.be

berkeinarchitects
Bellemstraat 50 9880 Aalter

b

WETTERSESTEENWEG

Sint-Lievens-Houtem
(Bavegem)



Datum:

Handtekening:

LOT 7

Achtergevel

Versie F

0 1 2 3 4 5m

Projectontwikkelaar

Architect

De getekende meubels zijn slechts indicatief en maken geen deel uit van de verkoopovereenkomst. Deze tekening en de maatvoering hierop is indicatief. Het verkoopslastenboek heeft voorrang op de plannen.



C-NEST
GROEP
VASTGOEDONTWIKKELING

TM C-Nestate- Member of C-Nest Groep
Kouter 53, 9800 Deinze
TEL 056 66 59 45
www.cnest.be

berkeinarchitects
Bellemstraat 50 9880 Aalter

b

WETTERSESTEENWEG

Sint-Lievens-Houtem
(Bavegem)




Datum:

Handtekening:

LOT 7

Linkerzijewel

Versie F

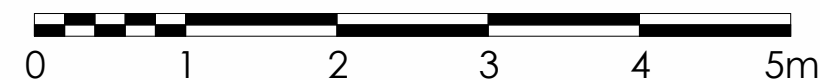

Projectontwikkelaar

Architect

De getekende meubels zijn slechts indicatief en maken geen deel uit van de verkoopovereenkomst. Deze tekening en de maatvoering hierop is indicatief. Het verkoopslastenboek heeft voorrang op de plannen.




C-NEST
GROEP
VASTGOEDONTWIKKELING

TM C-Nestate– Member of C-Nest Groep
Kouter 53, 9800 Deinze
TEL 056 66 59 45
www.cnest.be

berkeinarchitects
Bellemstraat 50 9880 Aalter

WETTERSESTEENWEG

Sint-Lievens-Houtem
(Bavegem)

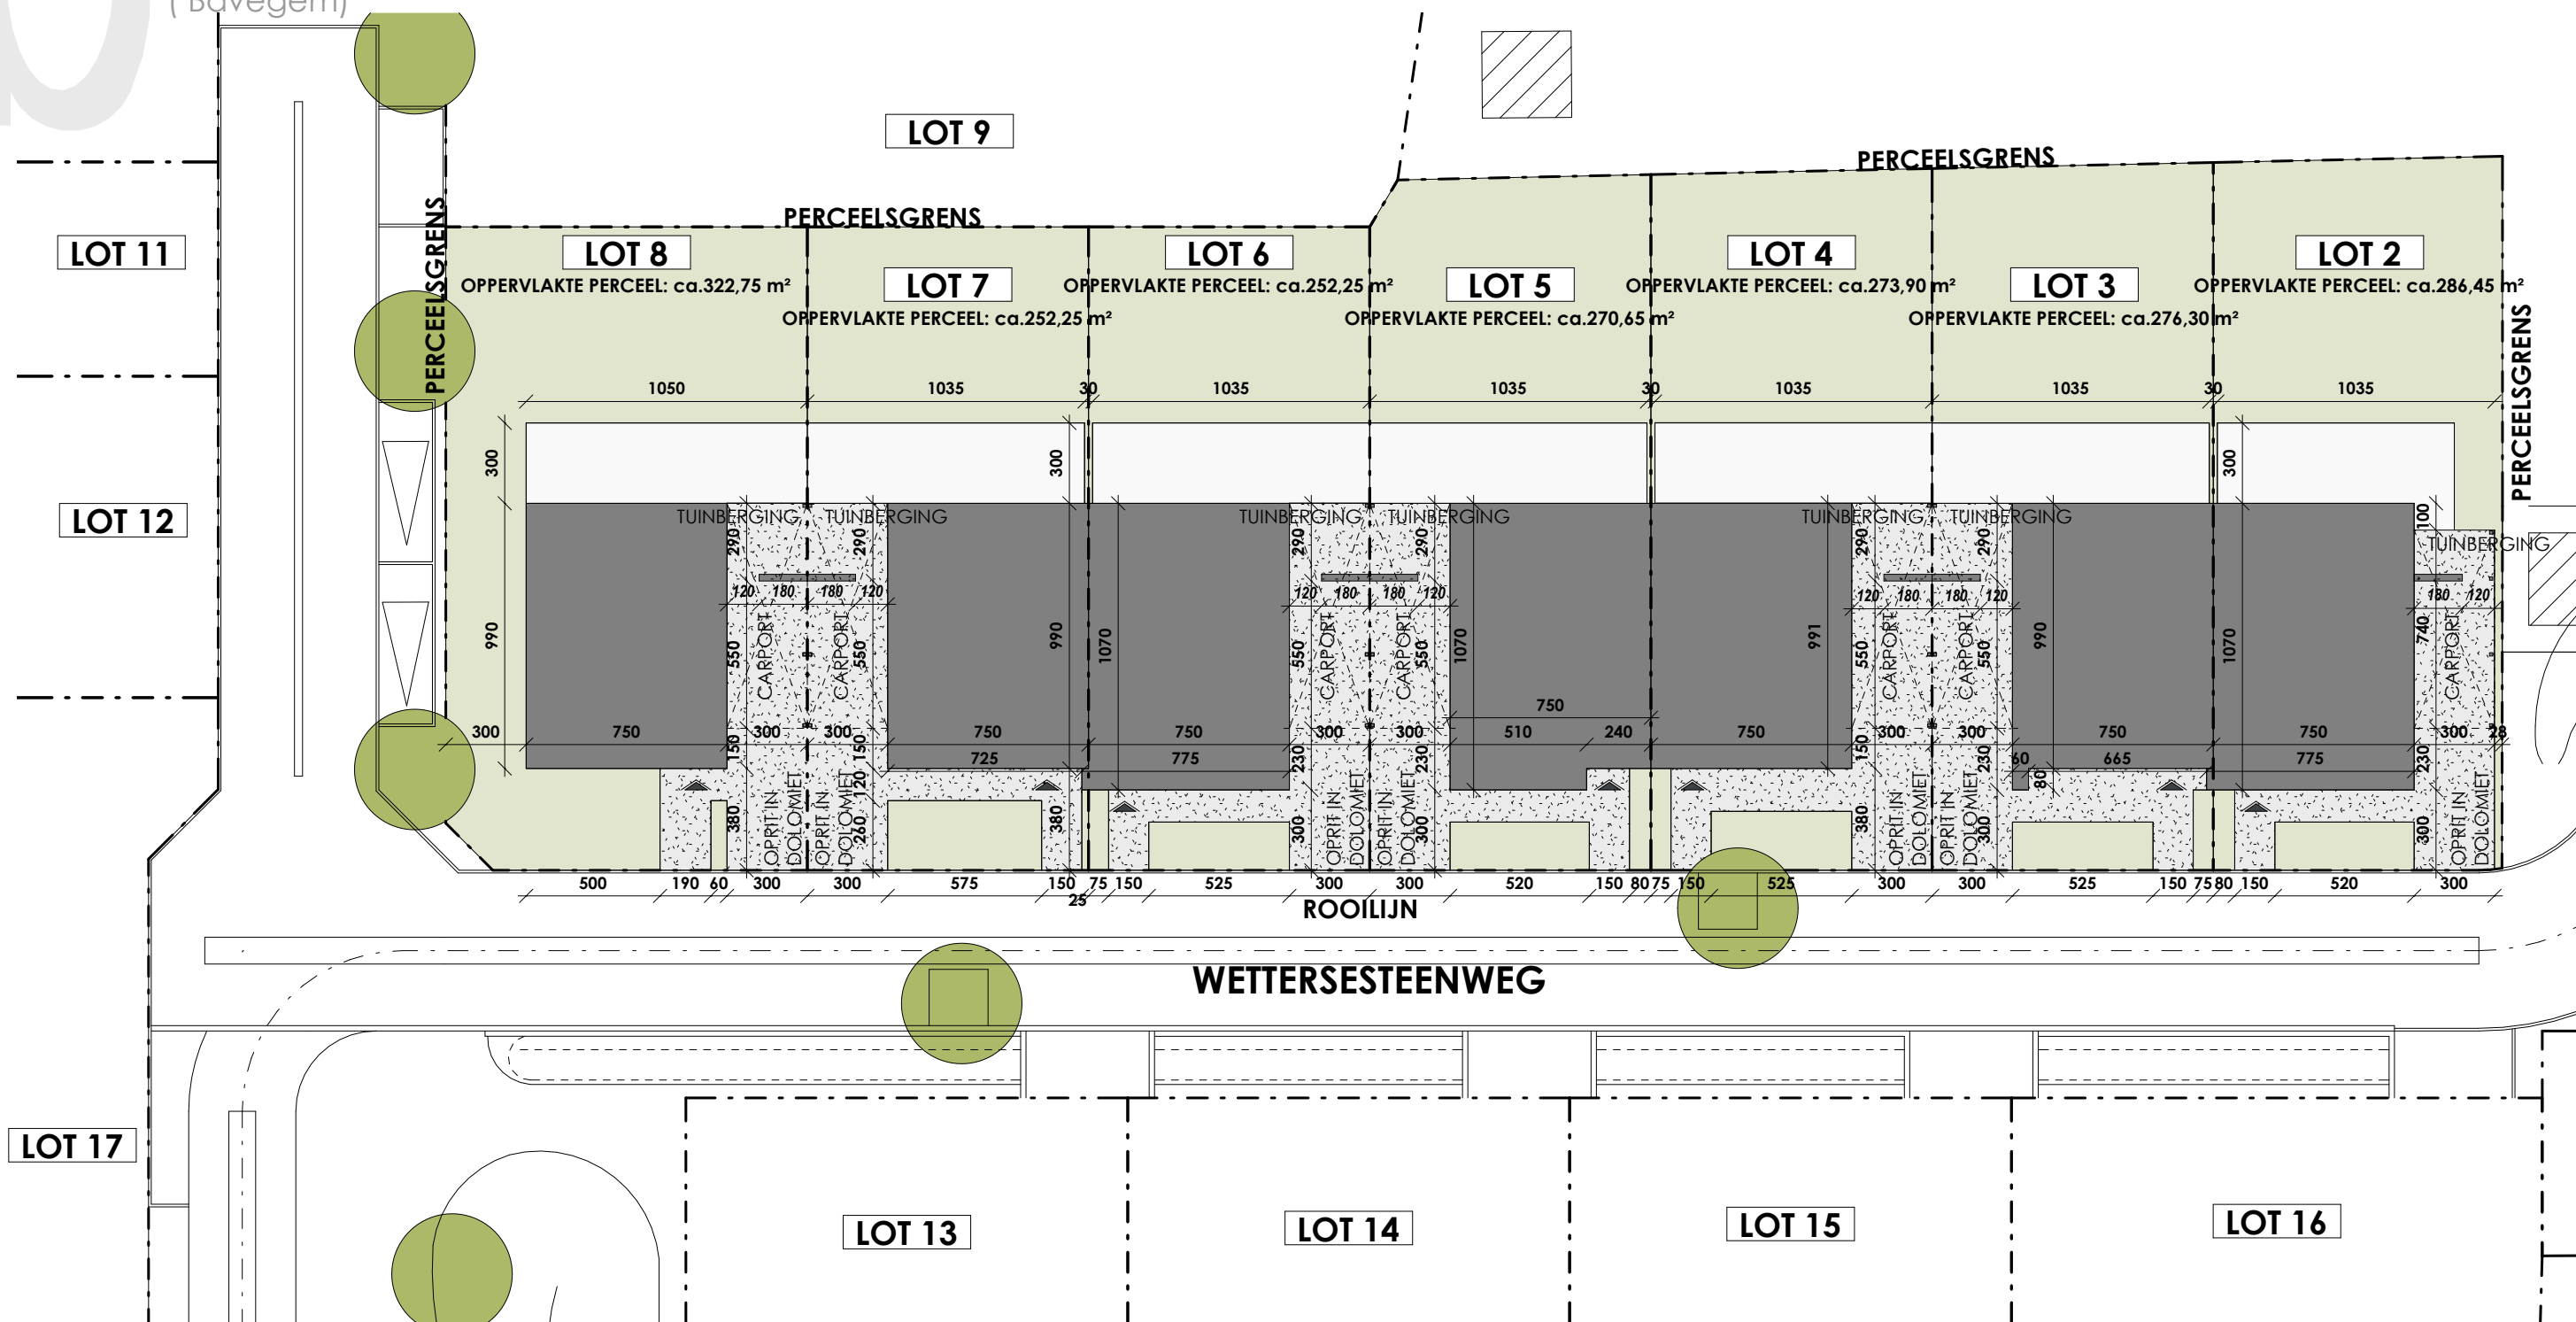

Datum:

Handtekening:

LOT 2-8

Inplantingsplan

Versie F

Projectontwikkelaar

Architect

De getekende meubels zijn slechts indicatief en maken geen deel uit van de verkoopsovereenkomst. Deze tekening en de maatvoering hierop is indicatief. Het verkoopslastenboek heeft voorrang op de plannen.



C-NEST
GROEP
VASTGOEDONTWIKKELING

TM C-Nestate- Member of C-Nest Groep
Kouter 53, 9800 Deinze
TEL 056 66 59 45
www.cnest.be

berkeinarhitects
Bellemstraat 50
9880 Aalter