



Plaats van de elektrische installatie Ali Arici Avelgemstraat 197 8550 Zwevegem	Installateur	p. 1/4 Eendraadschema
		2 x 230V ~ 50Hz
Schema's getekend door: Taghon Tim - BTW BE 0659.796.473		

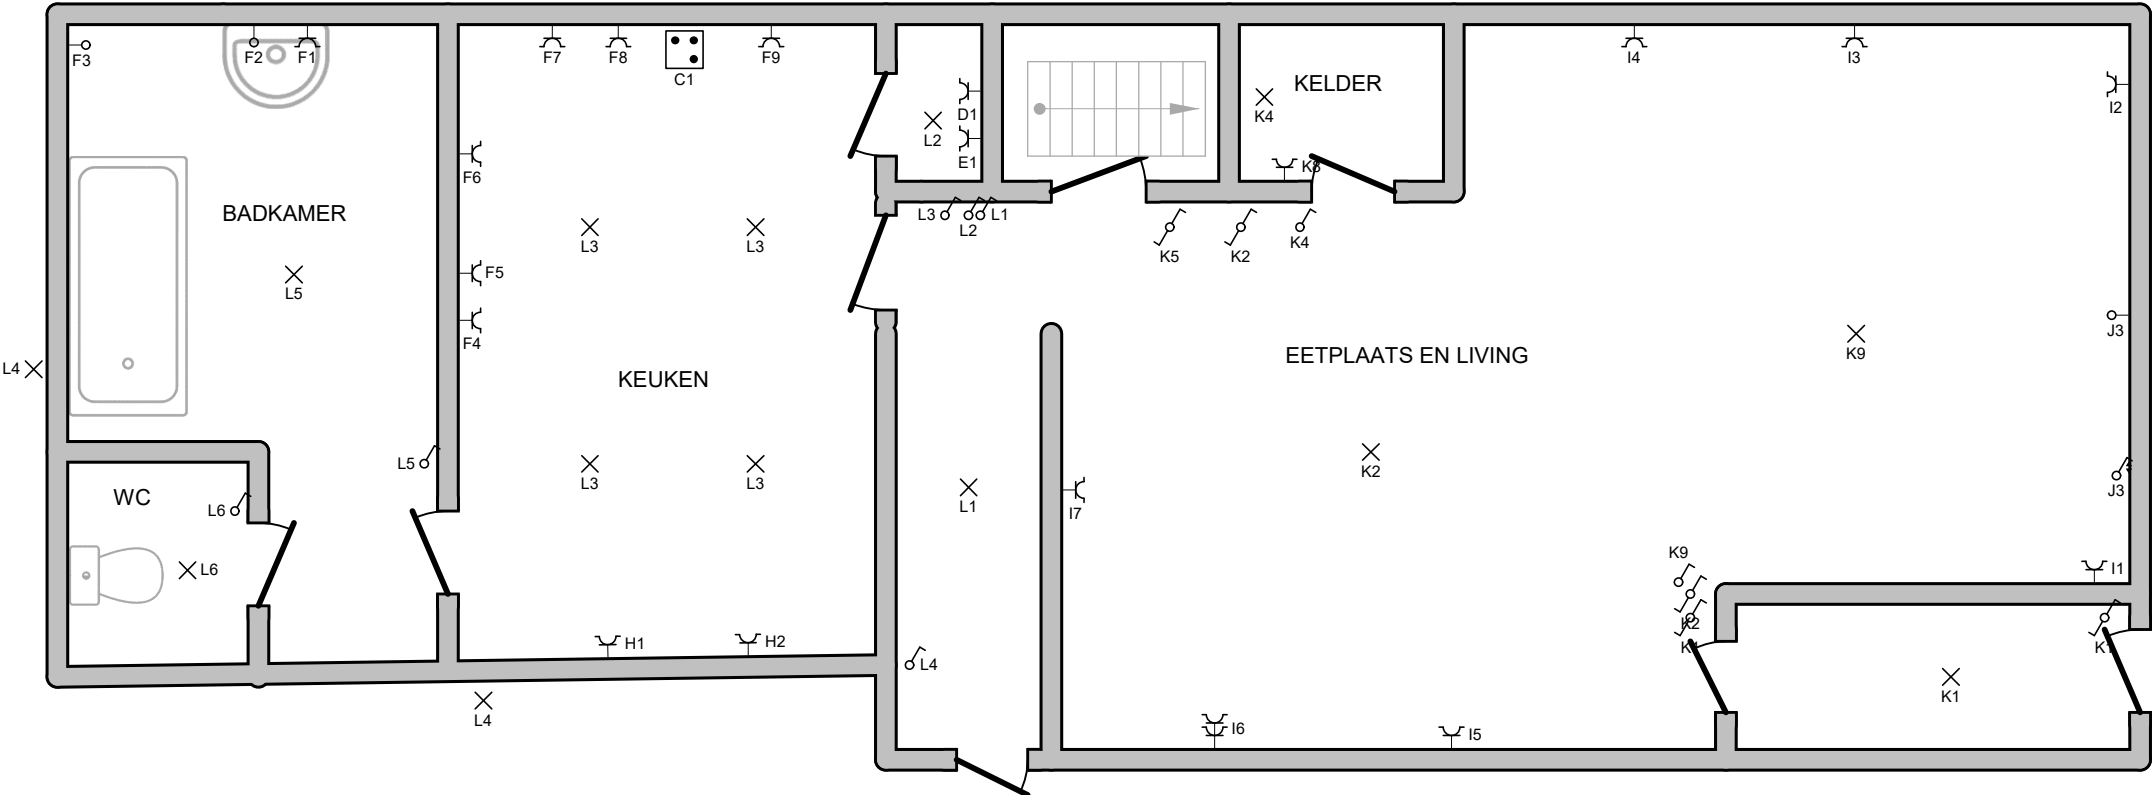

Plaats van de elektrische installatie Ali Arici Avelgemstraat 197 8550 Zwevegem	Installateur	p. 2/4 Situatieschema
		2 x 230V ~ 50Hz
Schema's getekend door: Taghon Tim - BTW BE 0659.796.473		

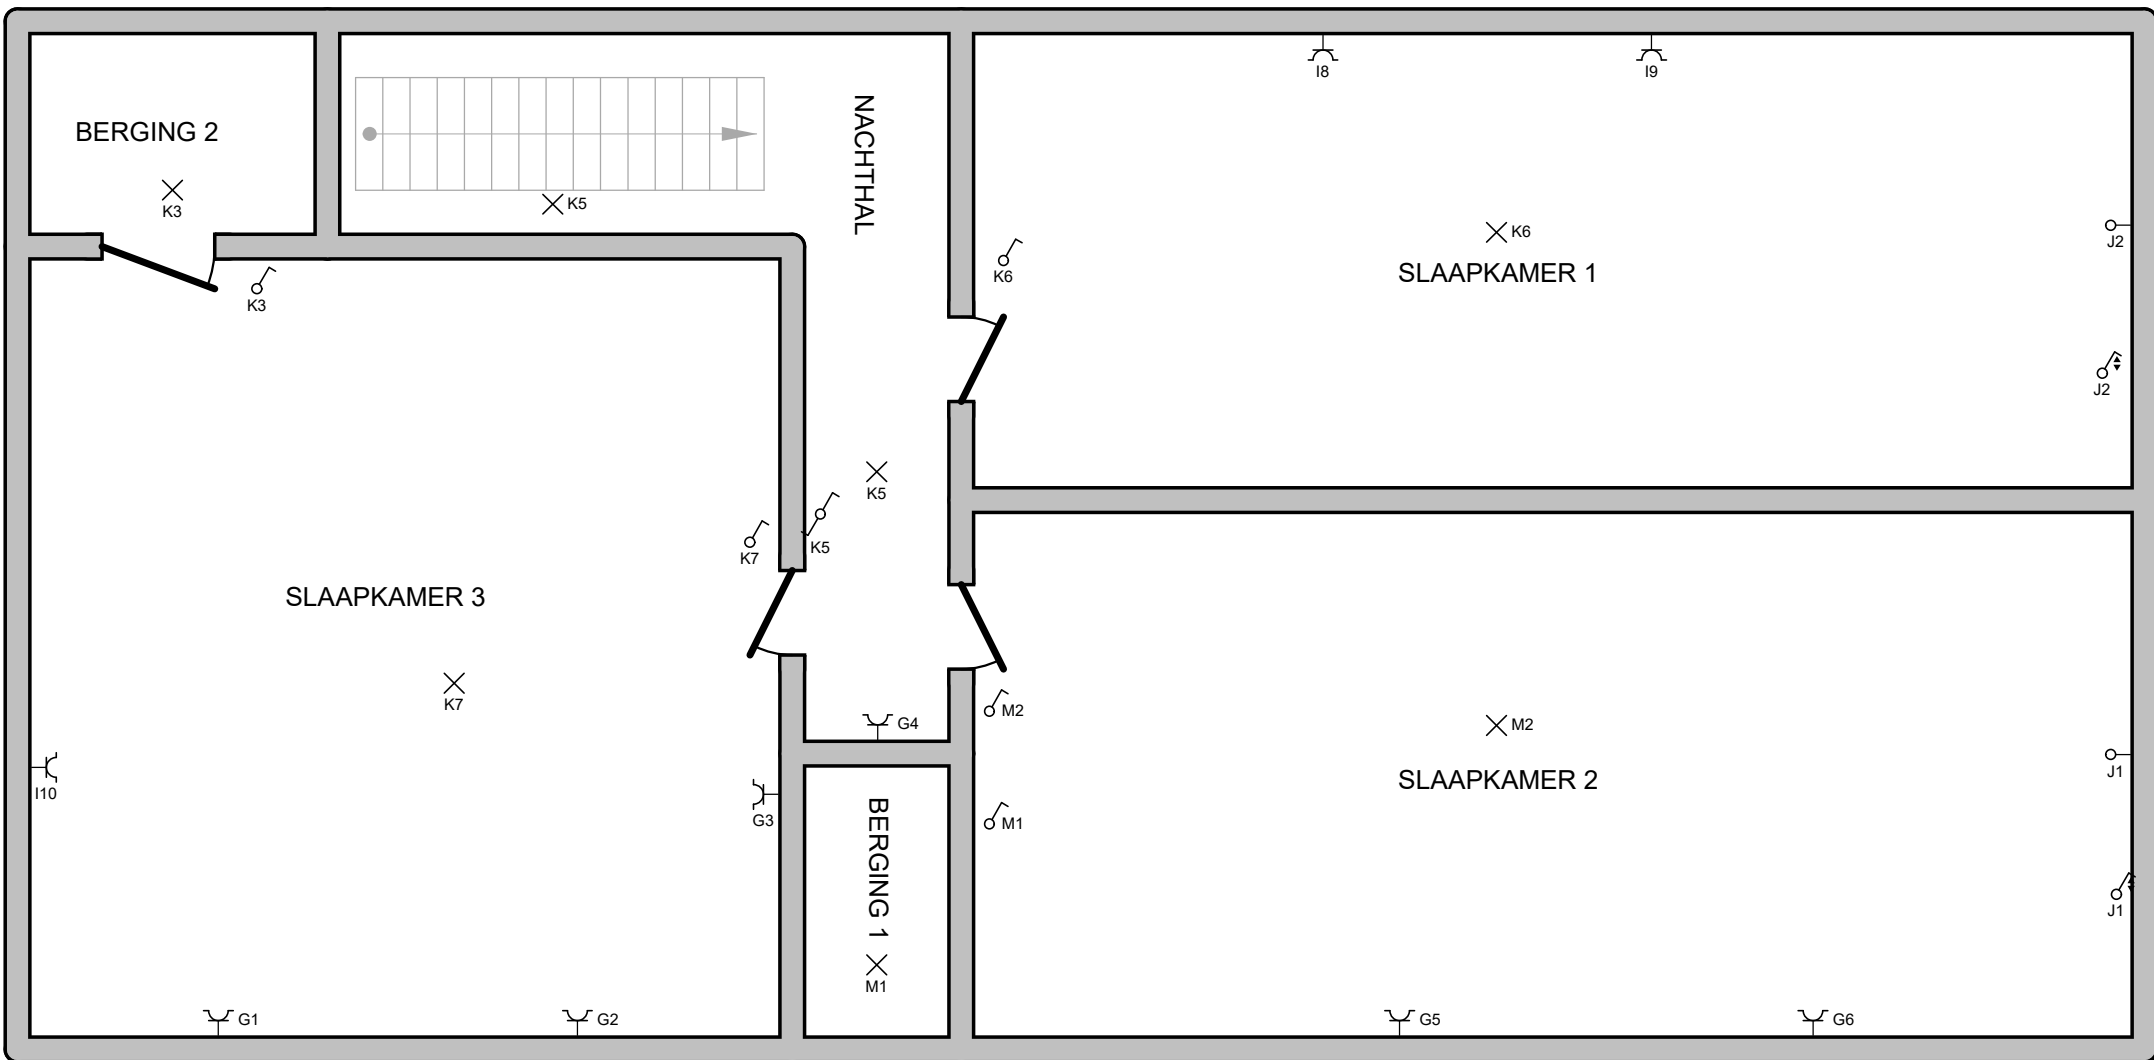

Plaats van de elektrische installatie Ali Arici Avelgemstraat 197 8550 Zwevegem	Installateur	p. 3/4 Situatieschema
		2 x 230V ~ 50Hz
Schema's getekend door: Taghon Tim - BTW BE 0659.796.473		

C	Kookplaat
D	Wasmachine
E	CV Ketel
F	Stopcontacten Keuken + Badkamer
G	Stopcontacten Slaapkamer 3 + Nachthal + Slaapkamer 2
H	Stopcontacten Keuken
I	Stopcontacten Living + Slaapkamer 1
J	Rolluiken
K	Verlichting
L	Verlichting
M	Verlichting

Plaats van de elektrische installatie Ali Arici Avelgemstraat 197 8550 Zwevegem	Installateur	p. 4/4 Lijst Kringen
		2 x 230V ~ 50Hz
Schema's getekend door: Taghon Tim - BTW BE 0659.796.473		