**Erkend Organisme**

ACEG BV  
Ringlaan 39  
1853 Strombeek-Bever  
Tel.: 02 880 88 90  
e-mail: info@aceg.be  
0846.351.031

  
**David Waterschoot**  
25/03/2025

**Plaats van de elektrische installatie**

Gjon  
Paterstraat 69  
2300 Turnhout

**Installateur**

Ruben De Cock BV  
Kleine Kouterstraat 17  
9120 Vrasene  
GSM: 0492 61 30 73  
e-mail: rubendecockbv@gmail.com  
BE 0782.745.260

  
  
**RUBEN DE COCK.**  
ELEKTRICITEITSWERKEN

**p. 3/10  
Eendraadschema**


Datum: 25/03/2025

1 x 400V + N ~ 50Hz

Installatie dateerd  
van voor 01/06/2023

1e + 2e verdieping

# Kelder

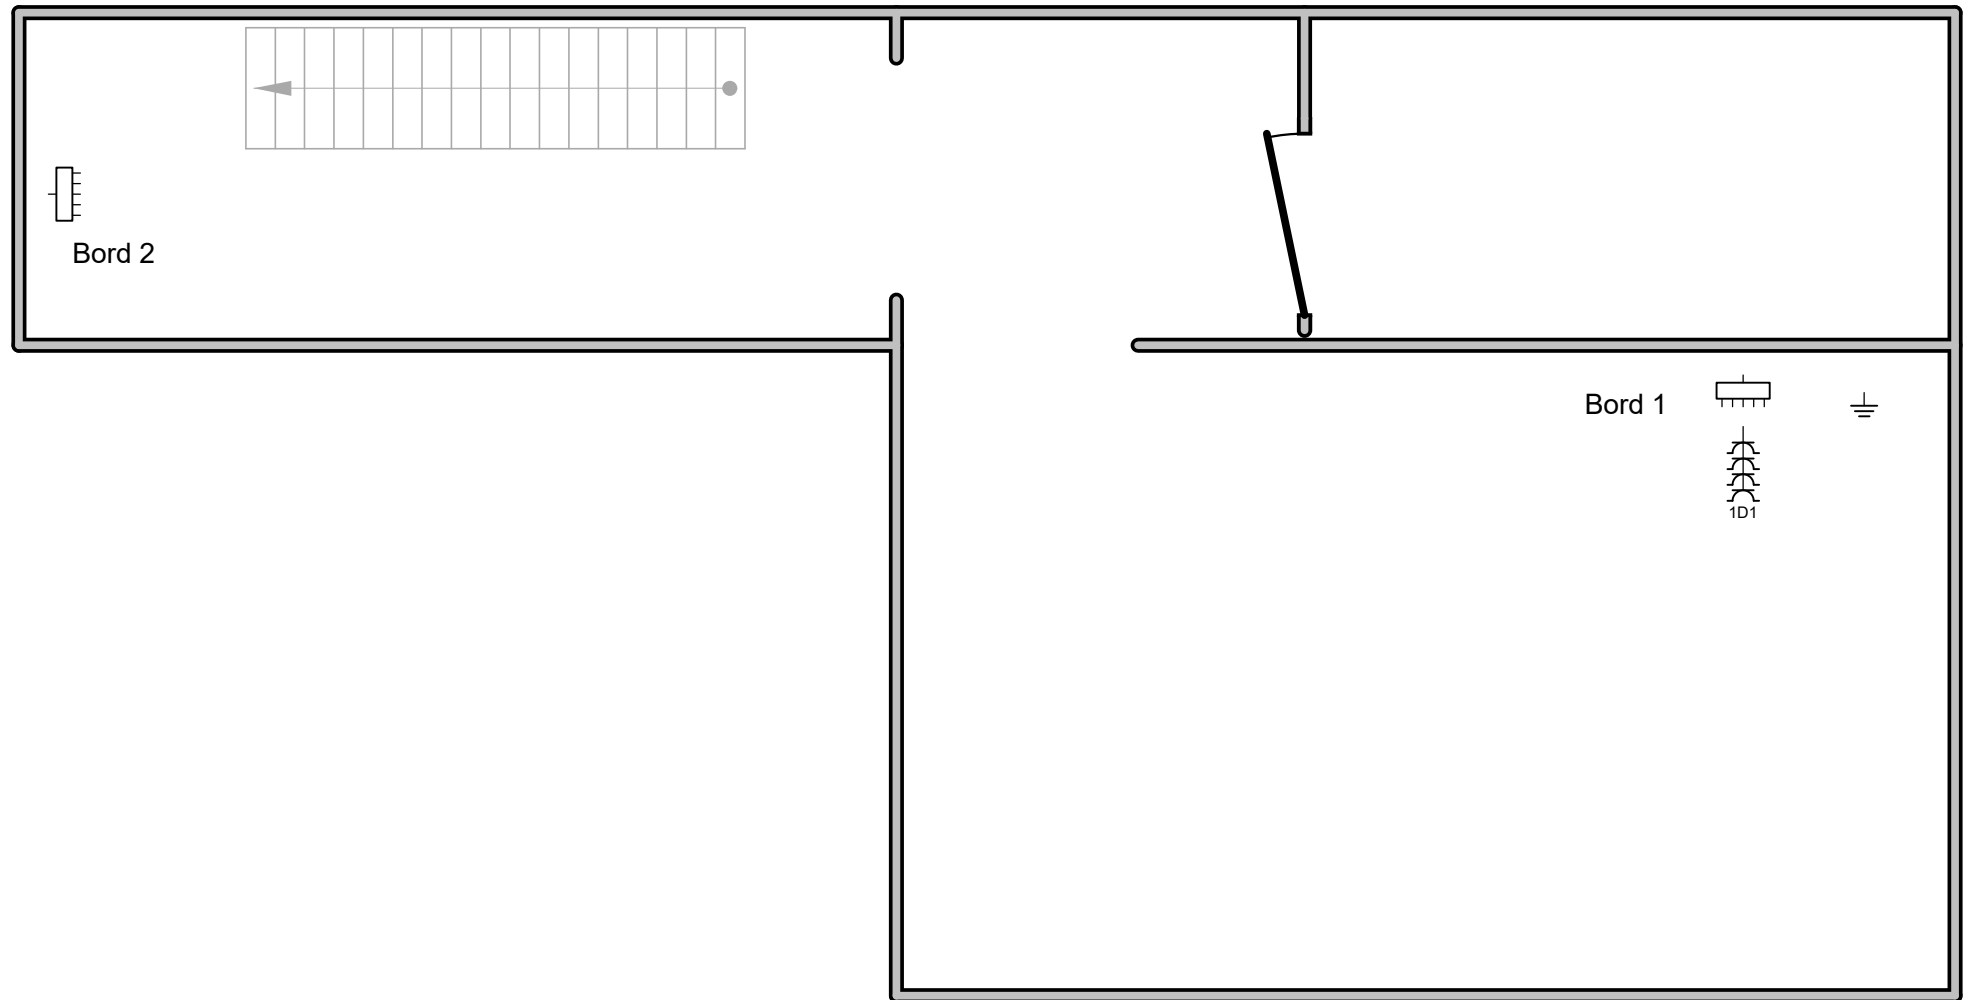

## Erkend Organisme

ACEG BV  
Ringlaan 39  
1853 Strombeek-Bever  
Tel.: 02 880 88 90  
e-mail: info@aceg.be  
0846.351.031

 **ACEG** erkennd' electriciteitswerken / Organisme registre  
**David Waterschoot**  
25/03/2025

## Plaats van de elektrische installatie

Gjon  
Paterstraat 69  
2300 Turnhout

## Installateur

Ruben De Cock BV  
Kleine Kouterstraat 17  
9120 Vrasene  
GSM: 0492 61 30 73  
e-mail: rubendecockbv@gmail.com  
BE 0782.745.260

   
**RUBEN DE COCK.**  
ELEKTRICITEITSWERKEN


## p. 4/10 Situatieplan

Datum: 25/03/2025

1 x 400V + N ~ 50Hz

Installatie dateerd  
van voor 01/06/2023

1e + 2e verdieping

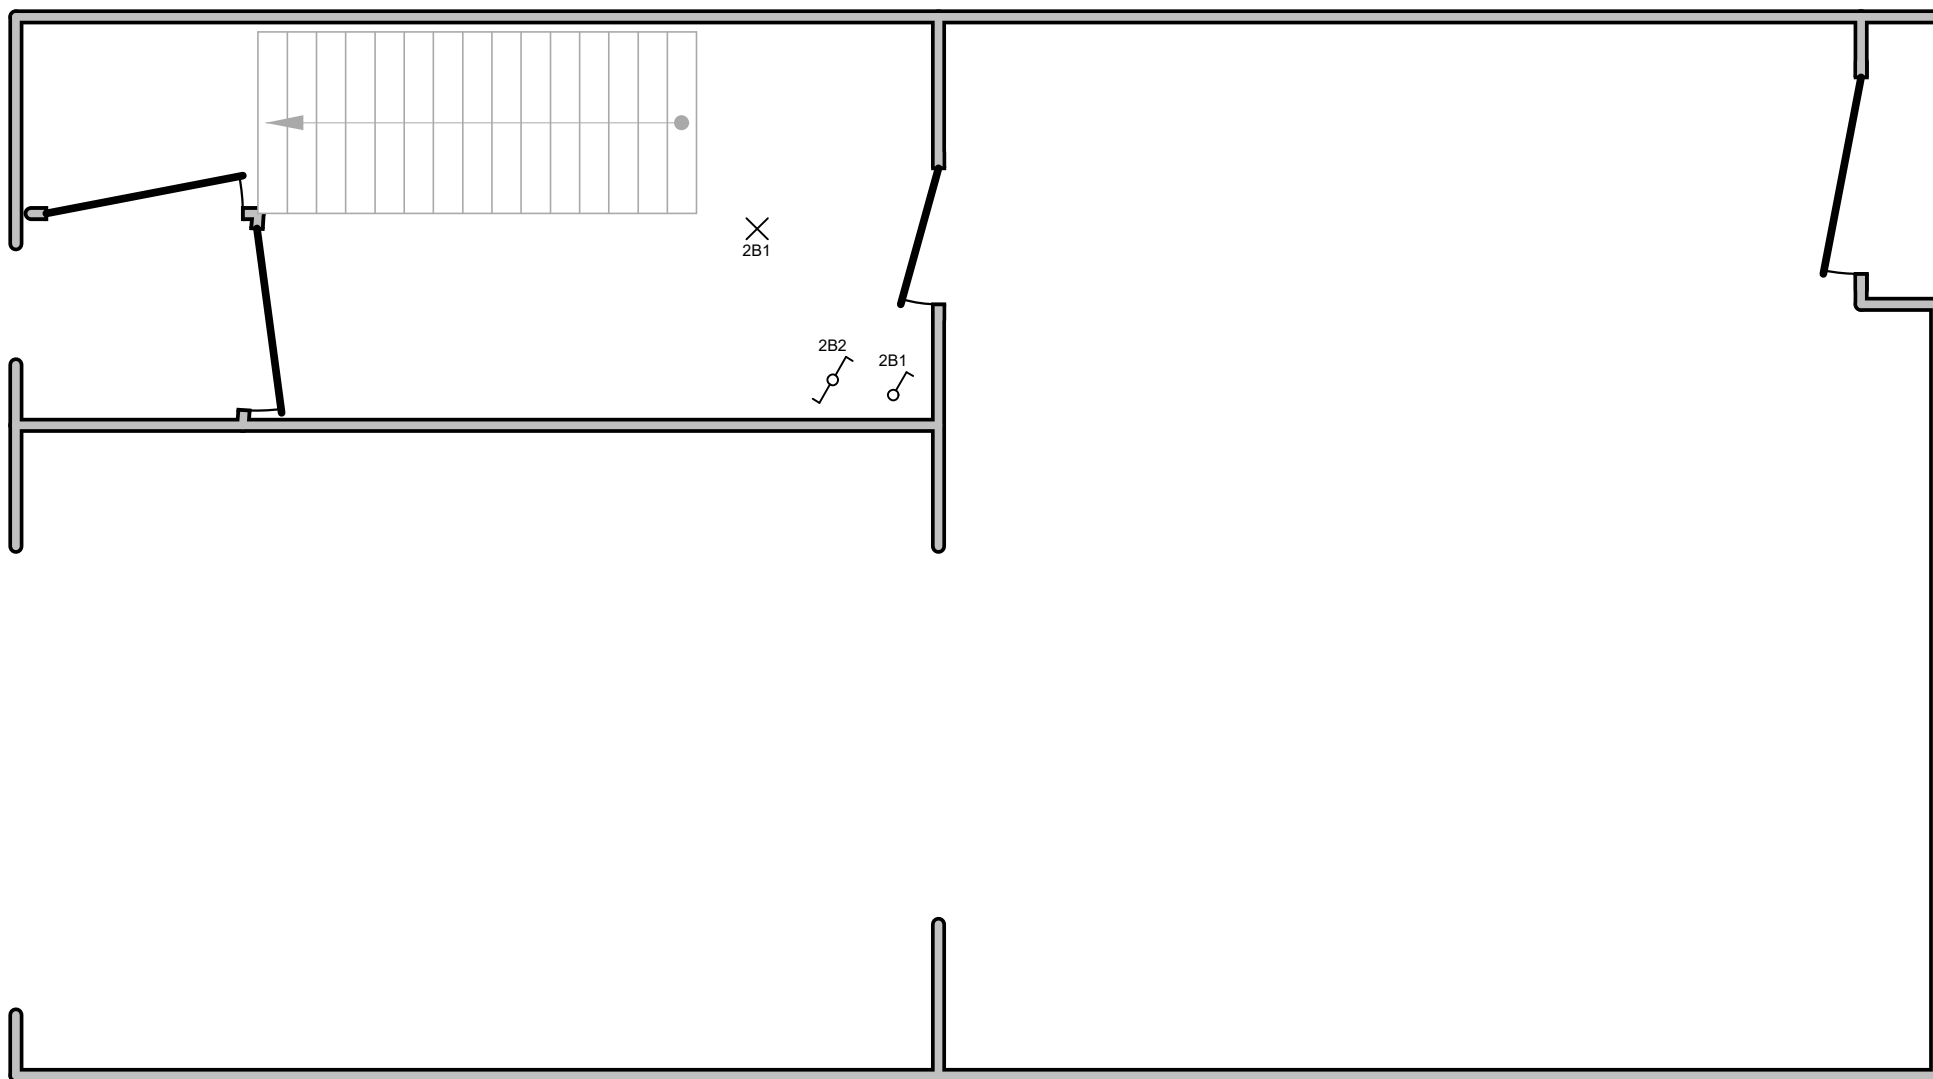

#### Erkend Organisme

ACEG BV  
Ringlaan 39  
1853 Strombeek-Bever  
Tel.: 02 880 88 90  
e-mail: info@aceg.be  
0846.351.031

 **David Waterschoot**  
25/03/2025

#### Plaats van de elektrische installatie

Gjon  
Paterstraat 69  
2300 Turnhout

#### Installateur

Ruben De Cock BV  
Kleine Kouterstraat 17  
9120 Vrasene  
GSM: 0492 61 30 73  
e-mail: rubendecockbv@gmail.com  
BE 0782.745.260

   
**RUBEN DE COCK.**  
ELEKTRICITEITSWERKEN

#### p. 5/10 Situatieplan


Datum: 25/03/2025

1 x 400V + N ~ 50Hz

Installatie dateerd  
van voor 01/06/2023

1e + 2e verdieping

# 1e Verdieping

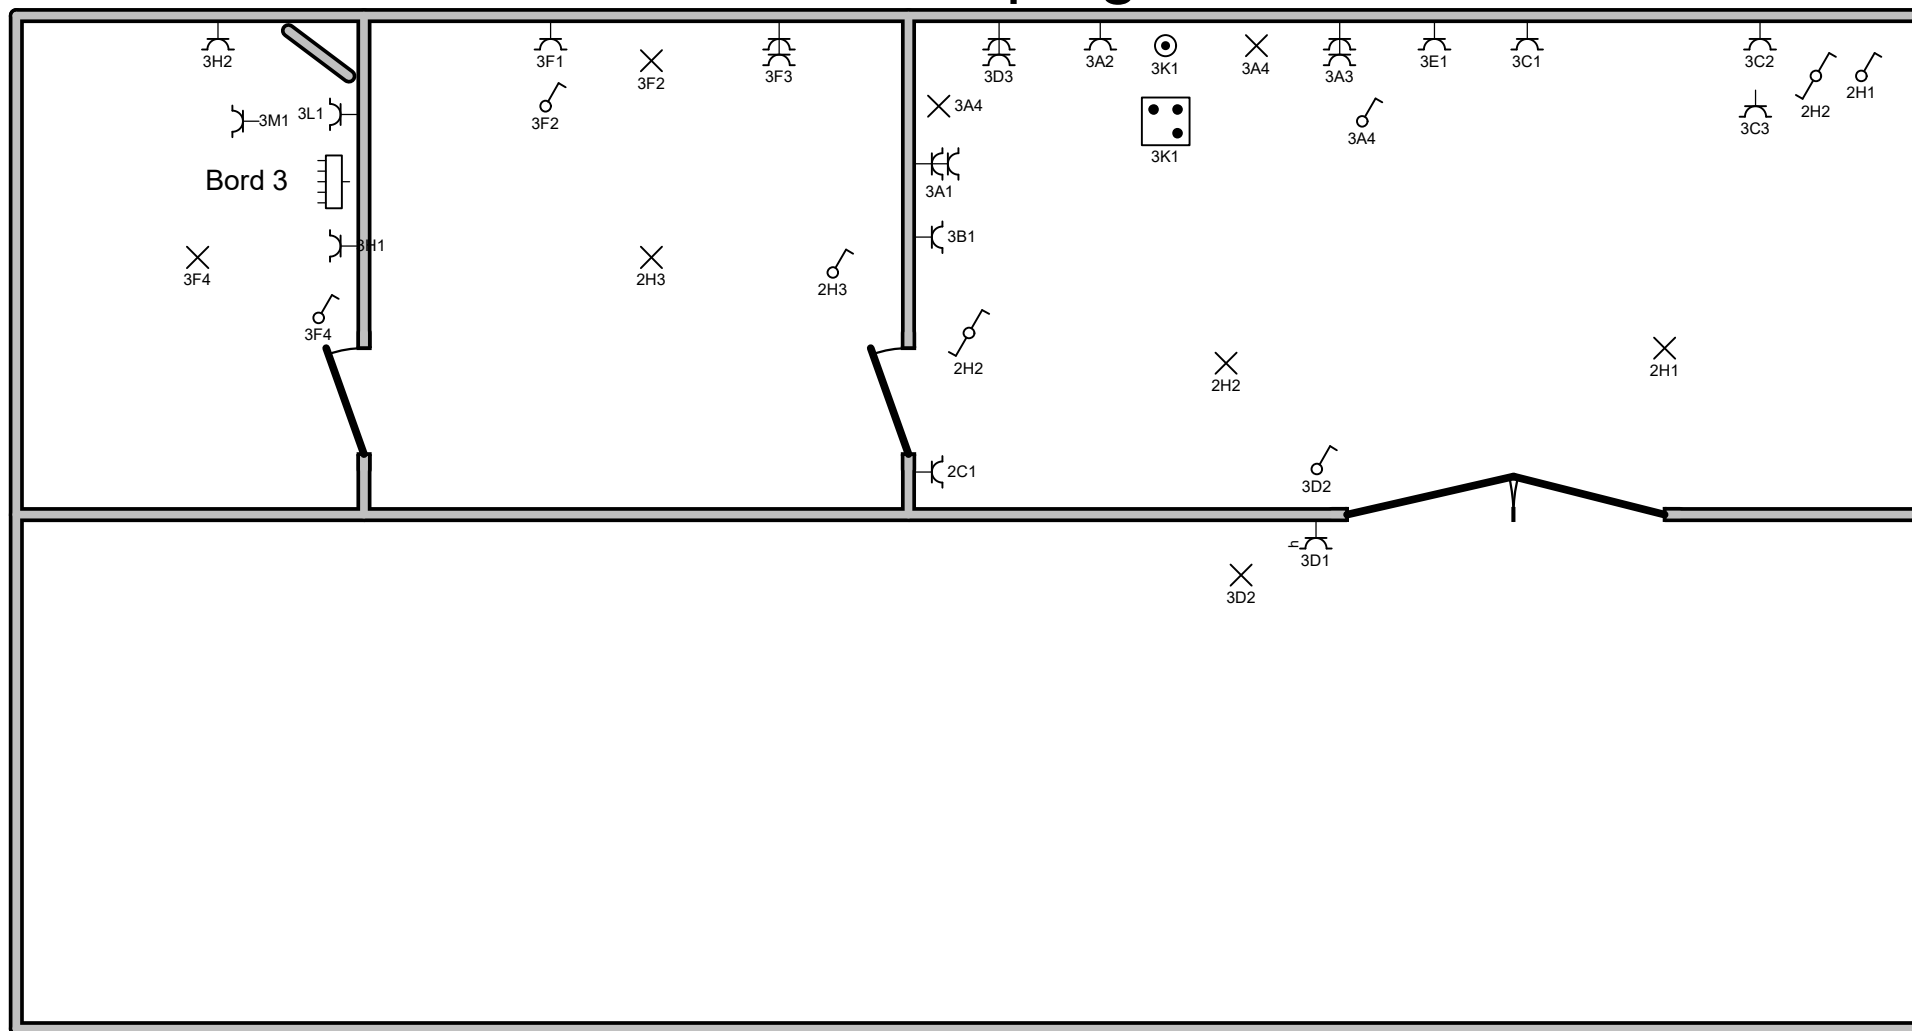

**Erkend Organisme**  
ACEG BV  
Ringlaan 39  
1853 Strombeek-Bever  
Tel.: 02 880 88 90  
e-mail: [info@aceg.be](mailto:info@aceg.be)  
0846.351.031

er

 **ACEG** algemeen  
Erkend beroepsorganisatie Organisme signe

**David Waterschoot**

25/03/2025

36

**Plaats van de elektrische installatie**  
Gjon  
Paterstraat 69  
2300 Turnhout

**Installateur**  
 Ruben De Cock BV  
 Kleine Kouterstraat 17  
 9120 Vrasene  
 GSM: 0492 61 30 73  
 e-mail: rubendecockbv@gmail.com  
 BE 0782.745.260

  
v@gmail.com

  
RUBEN DE COCK.  
ELEKTRICITEITSWERKEN

p. 6/10  
Situatieplan


Datum: 25/03/2025

1 x 400V + N ~ 50Hz

Installatie dateerd  
van voor 01/06/2023

1e + 2e verdieping

# 1e Verdieping

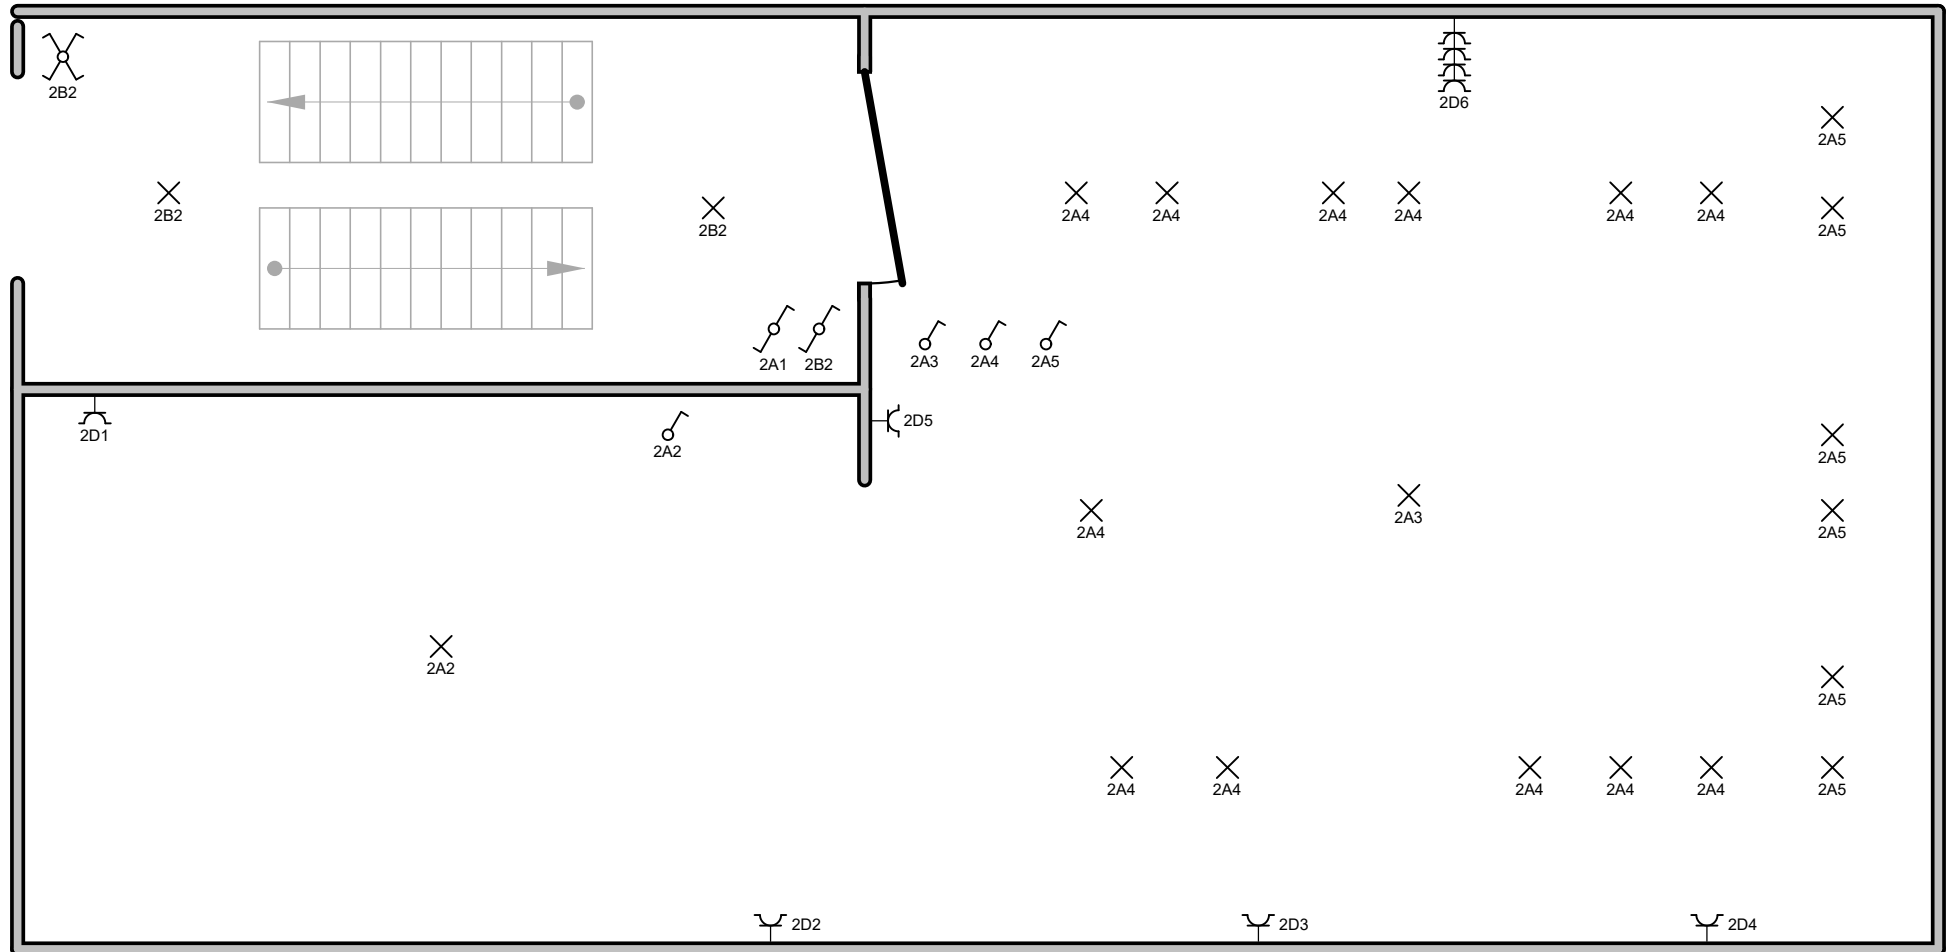

**Erkend Organisme**  
ACEG BV  
Ringlaan 39  
1853 Strombeek-Bever  
Tel.: 02 880 88 90  
e-mail: info@aceg.be  
0846.351.031

 **David Waterschoot**  
25/03/2025

**Plaats van de elektrische installatie**  
Gjon  
Paterstraat 69  
2300 Turnhout

**Installateur**  
Ruben De Cock BV  
Kleine Kouterstraat 17  
9120 Vrasene  
GSM: 0492 61 30 73  
e-mail: rubendecockbv@gmail.com  
BE 0782.745.260

   
**RUBEN DE COCK.**  
ELEKTRICITEITSWERKEN

**p. 7/10**  
**Situatieplan**


Datum: 25/03/2025

1 x 400V + N ~ 50Hz

Installatie dateerd  
van voor 01/06/2023

1e + 2e verdieping

# 2e Verdieping

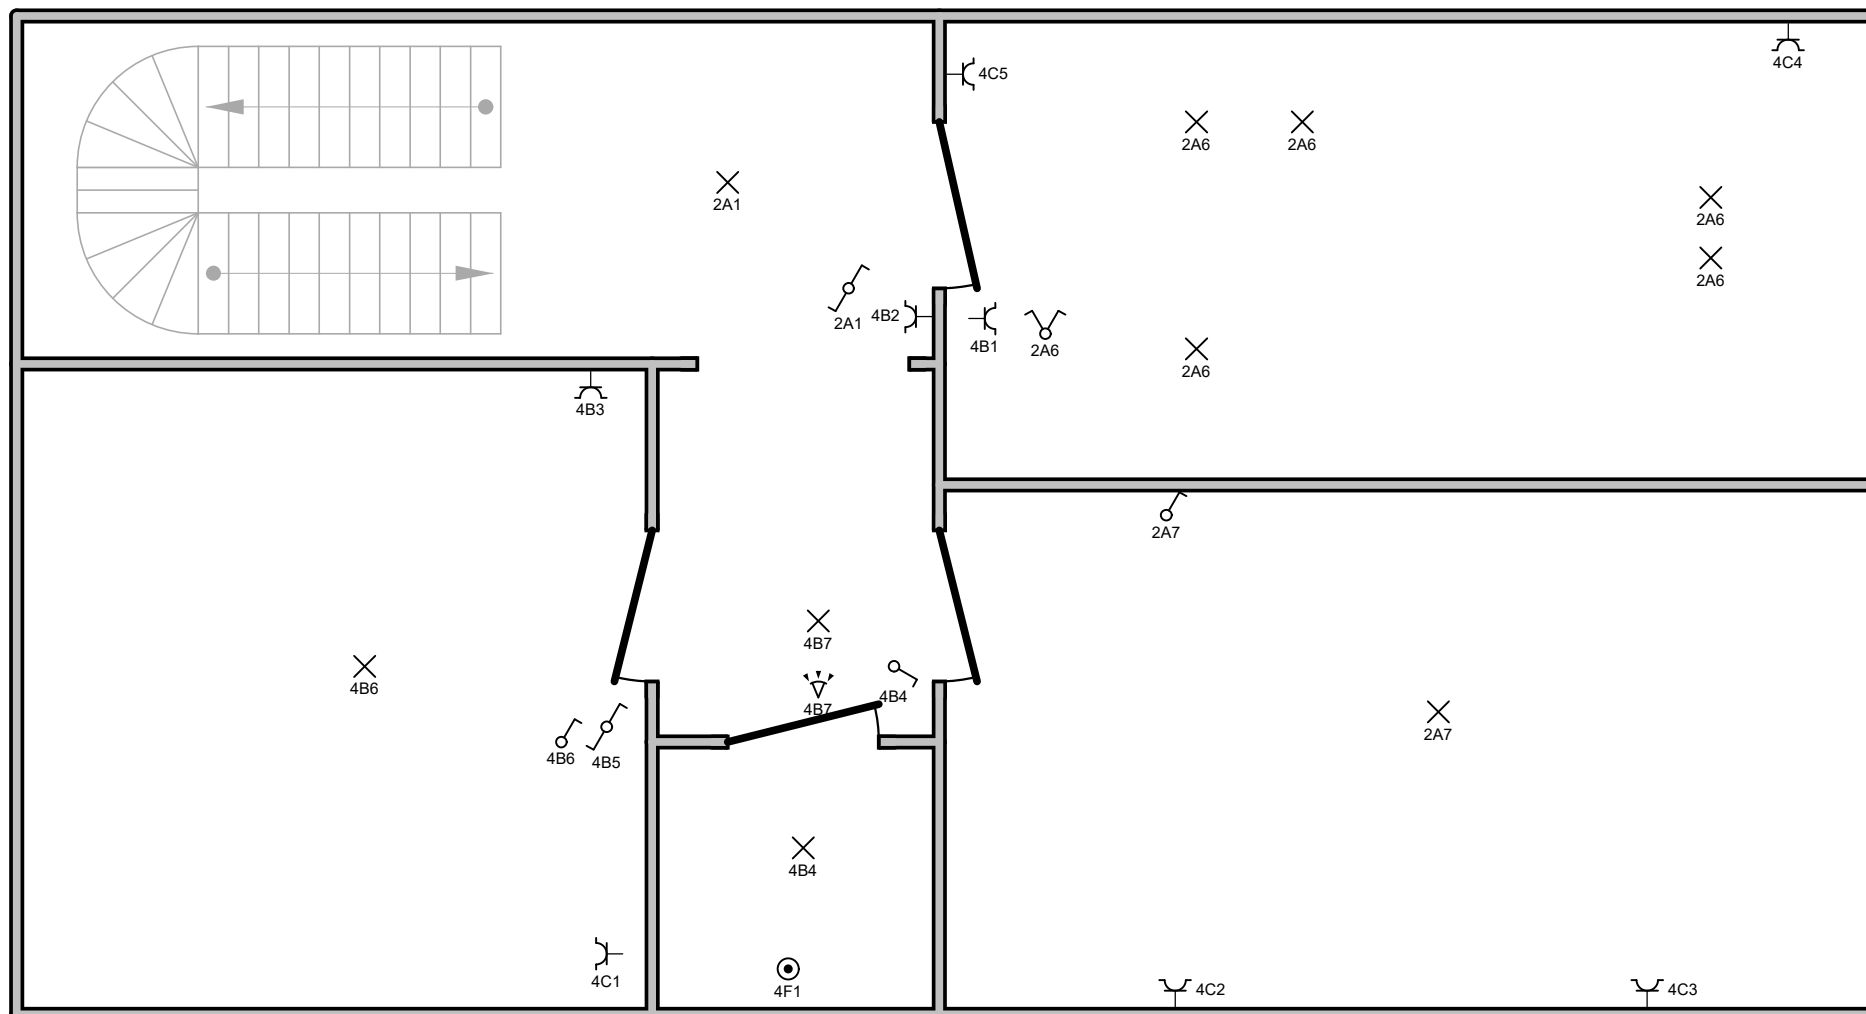

## Erkend Organisme

ACEG BV  
Ringlaan 39  
1853 Strombeek-Bever  
Tel.: 02 880 88 90  
e-mail: info@aceg.be  
0846.351.031

**ACEG**  
David Waterschoot  
25/03/2025

## Plaats van de elektrische installatie

Gjon  
Paterstraat 69  
2300 Turnhout

## Installateur

Ruben De Cock BV  
Kleine Kouterstraat 17  
9120 Vrasene  
GSM: 0492 61 30 73  
e-mail: rubendecockbv@gmail.com  
BE 0782.745.260

*RubendeCock*  
**R.**  
RUBEN DE COCK.  
ELEKTRICITEITSWERKEN

## p. 8/10 Situatieplan


Datum: 25/03/2025

1 x 400V + N ~ 50Hz

Installatie dateerd  
van voor 01/06/2023

1e + 2e verdieping

# Zolder

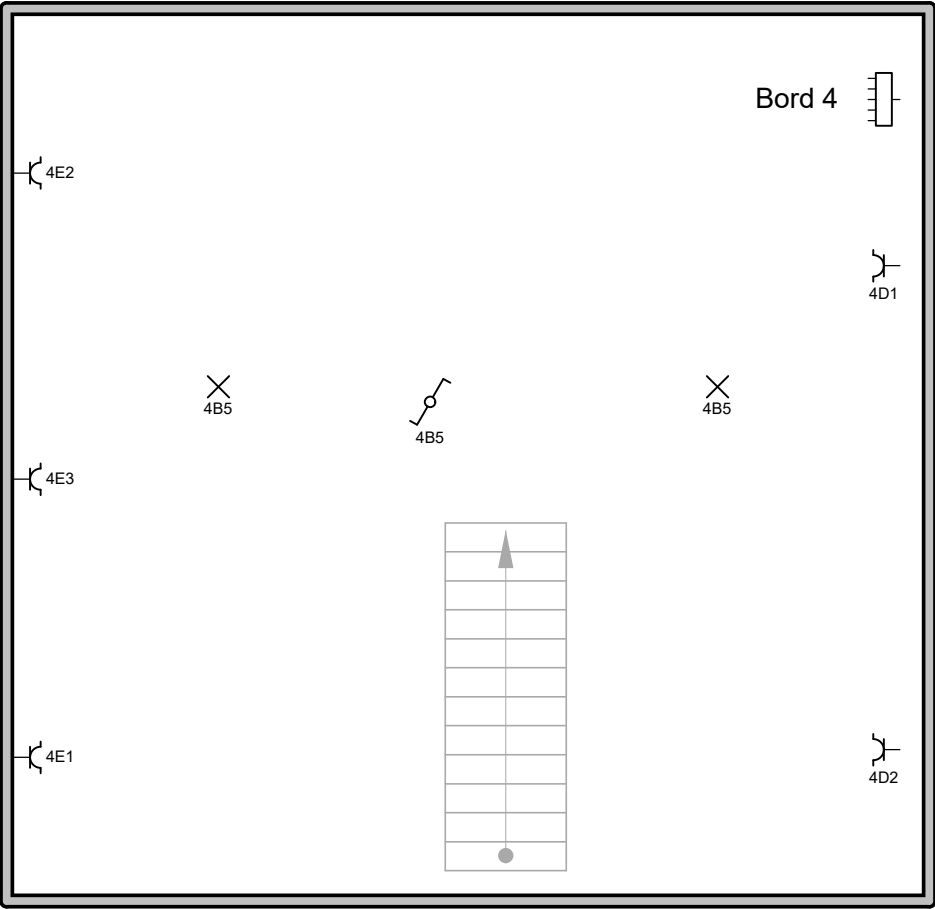

**Erkend Organisme**  
ACEG BV  
Ringlaan 39  
1853 Strombeek-Bever  
Tel.: 02 880 88 90  
e-mail: info@aceg.be  
0846.351.031

  
**David Waterschoot**  
25/03/2025

**Plaats van de elektrische installatie**  
Gjon  
Paterstraat 69  
2300 Turnhout

**Installateur**  
Ruben De Cock BV  
Kleine Kouterstraat 17  
9120 Vrasene  
GSM: 0492 61 30 73  
e-mail: rubendecockbv@gmail.com  
BE 0782.745.260

  
  
**RUBEN DE COCK.**  
ELEKTRICITEITSWERKEN

**p. 9/10**  
**Situatieplan**  
Datum: 25/03/2025  
1 x 400V + N ~ 50Hz  
Installatie dateerd  
van voor 01/06/2023  
1e + 2e verdieping

<b>1J</b>	Hoofddifferentieel
<b>1A</b>	Bord kelder
<b>2J</b>	Differentieel 30mA bord kelder
<b>2K</b>	Bord 3 (tech. ruimte naast keuken)
<b>3J</b>	Differentieel bord 3
<b>3A</b>	Stopcontacten keuken
<b>3B</b>	Microgolf
<b>3C</b>	Stopcontacten keuken
<b>3D</b>	Stopcontact keuken + buiten + licht buiten
<b>3E</b>	Vaatwas
<b>3F</b>	licht wasplaats + stopcontacten en licht badkamermeubel
<b>3G</b>	Reserve
<b>3H</b>	Stopcontact c.v. + onder bord
<b>3I</b>	Reserve
<b>3K</b>	Kookfornuis
<b>3L</b>	Wasmachine
<b>3M</b>	Droogkast
<b>2A</b>	Licht woonkamer + slaapkamer
<b>2B</b>	Licht traphal
<b>2C</b>	Stopcontact keuken
<b>2D</b>	Stopcontacten woonkamer
<b>2E</b>	Reserve

<b>2F</b>	Reserve
<b>2G</b>	Reserve
<b>2H</b>	Licht keuken + badkamer
<b>2I</b>	Reserve
<b>1B</b>	Bord (4) zolder
<b>4A</b>	Hoofdschakelaar + bord 4
<b>4B</b>	Stopcontacten + licht slaapkamer en zolder
<b>4C</b>	Stopcontacten slaapkamer
<b>4D</b>	Stopcontacten zolder
<b>4E</b>	Stopcontacten zolder
<b>4F</b>	Reserve lijn op vals plafond toilet 2e verdiep
<b>1C</b>	Reserve
<b>1D</b>	4 Stopcontacten onder bord
<b>1E</b>	Reserve
<b>1F</b>	Reserve
<b>1G</b>	Reserve
<b>1H</b>	Reserve
<b>1I</b>	Reserve

**Erkend Organisme**  
ACEG BV  
Ringlaan 39  
1853 Strombeek-Bever  
Tel.: 02 880 88 90  
e-mail: info@aceg.be  
0846.351.031

 **David Waterschoot**  
25/03/2025

**Plaats van de elektrische installatie**  
Gjon  
Paterstraat 69  
2300 Turnhout

**Installateur**  
Ruben De Cock BV  
Kleine Kouterstraat 17  
9120 Vrasene  
GSM: 0492 61 30 73  
e-mail: rubendecockbv@gmail.com  
BE 0782.745.260

   
**RUBEN DE COCK.**  
ELEKTRICITEITSWERKEN

**p. 10/10**  
**Lijst Kringen**

Datum: 25/03/2025

1 x 400V + N ~ 50Hz

Installatie dateerd  
van voor 01/06/2023

1e + 2e verdieping