

Erkend Organisme
ACEG BV
Ringlaan 39
1853 Strombeek-Bever
Tel.: 02 880 88 90
e-mail: info@aceg.be
0846.351.031


ACEG
David Waterschoot
25/03/2025

Plaats van de elektrische installatie
Gjon Selitaj
Paterstraat 69
2300 Turnhout

Installateur
Ruben De Cock BV
Kleine Kouterstraat 17
9120 Vrasene
GSM: 0492 61 30 73
e-mail: rubendecockbv@gmail.com
BE 0782.745.260

RUBEN DE COCK.
ELEKTRICITEITSWERKEN

p. 1/7
Eendraadschema
Datum: 25/03/2025
3 x 400V + N ~ 50Hz
Gelijkvloers

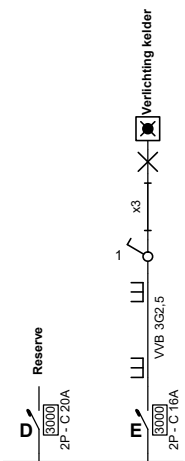

Erkend Organisme

ACEG BV
Ringlaan 39
1853 Strombeek-Bever
Tel.: 02 880 88 90
e-mail: info@aceg.be
0846.351.031

 **ACEG** 36
David Waterschoot
25/03/2025

Plaats van de elektrische installatie

Gjon Selitaj
Paterstraat 69
2300 Turnhout

Installateur

Ruben De Cock BV
Kleine Kouterstraat 17
9120 Vrasene
GSM: 0492 61 30 73
e-mail: rubendecockbv@gmail.com
BE 0782.745.260

 
RUBEN DE COCK.
ELEKTRICITEITSWERKEN


p. 2/7 Eendraadschema

Datum: 25/03/2025

3 x 400V + N ~ 50Hz

Gelijkvloers

Kelder

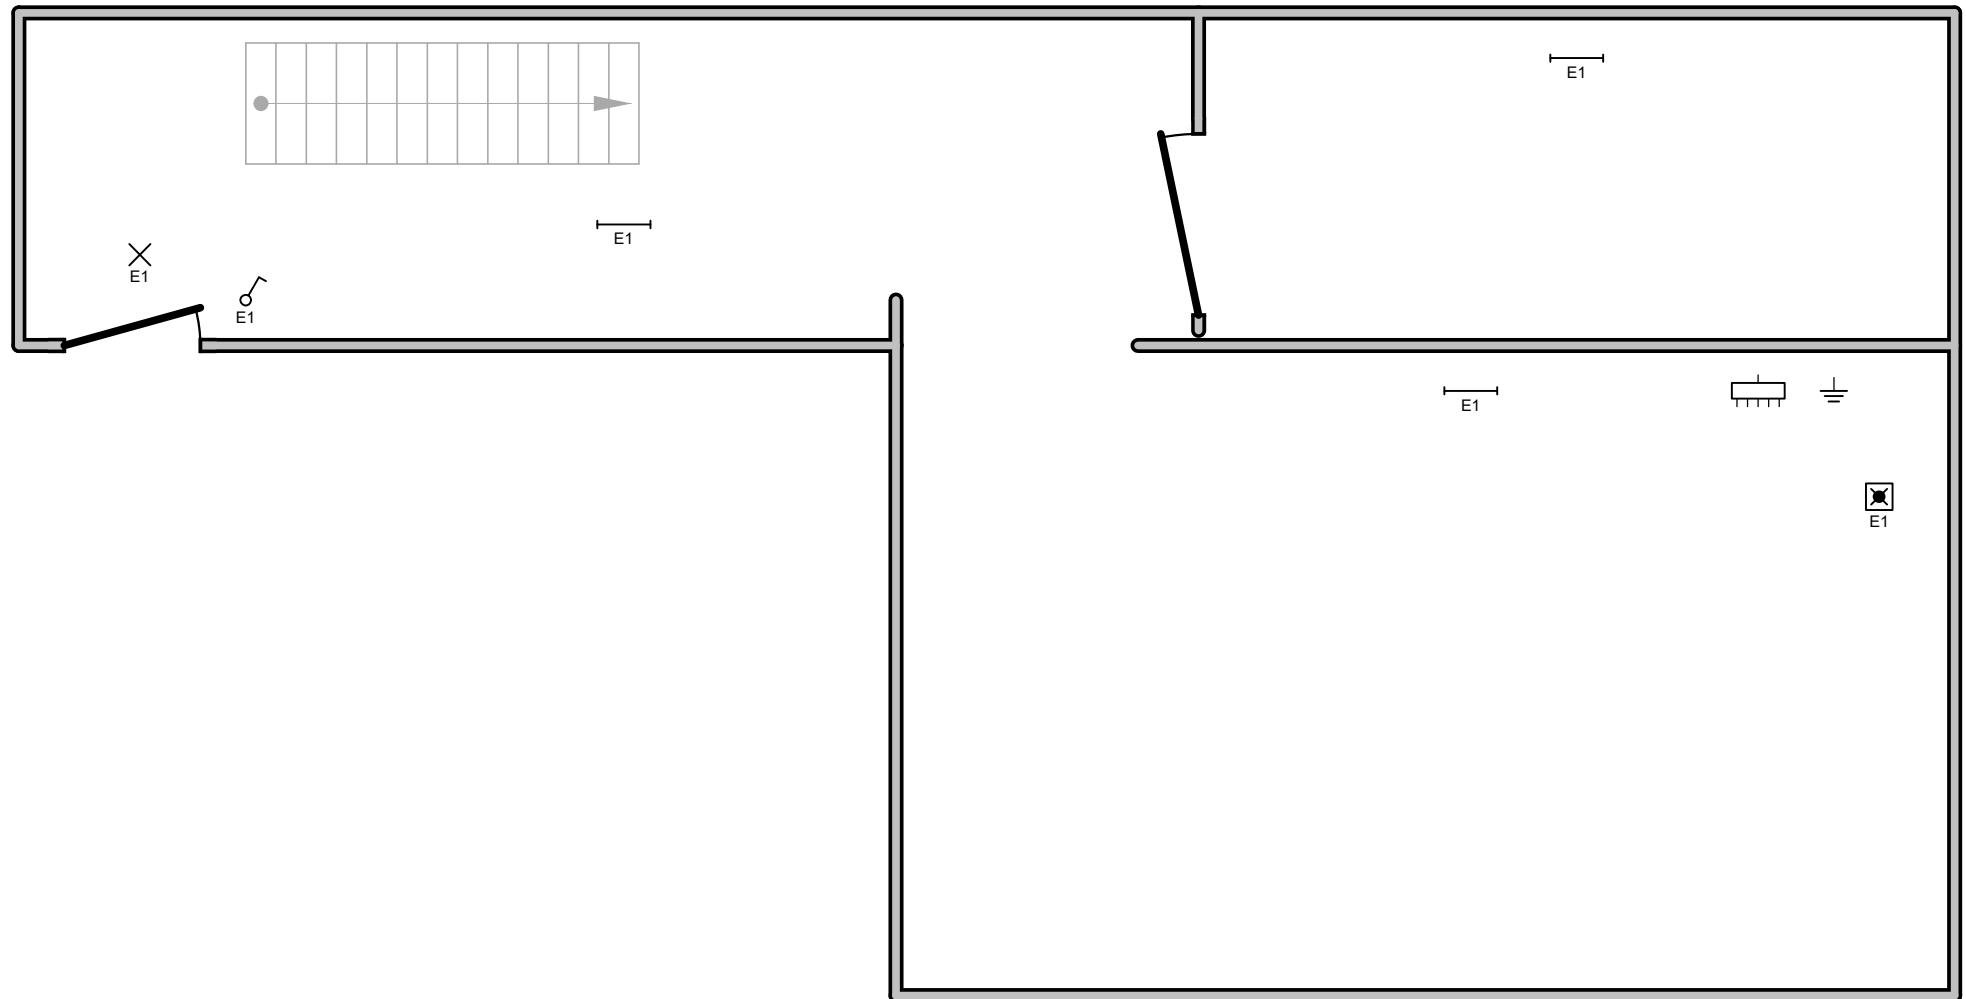

Erkend Organisme
ACEG BV
Ringlaan 39
1853 Strombeek-Bever
Tel.: 02 880 88 90
e-mail: info@aceg.be
0846.351.031


David Waterschoot
25/03/2025

Plaats van de elektrische installatie
Gjon Selitaj
Paterstraat 69
2300 Turnhout

Installateur
Ruben De Cock BV
Kleine Kouterstraat 17
9120 Vrasene
GSM: 0492 61 30 73
e-mail: rubendecockbv@gmail.com
BE 0782.745.260



RUBEN DE COCK.
ELEKTRICITEITSWERKEN


p. 3/7
Situatieplan

Datum: 25/03/2025

3 x 400V + N ~ 50Hz

Gelijkvloers

Gelijkvloers

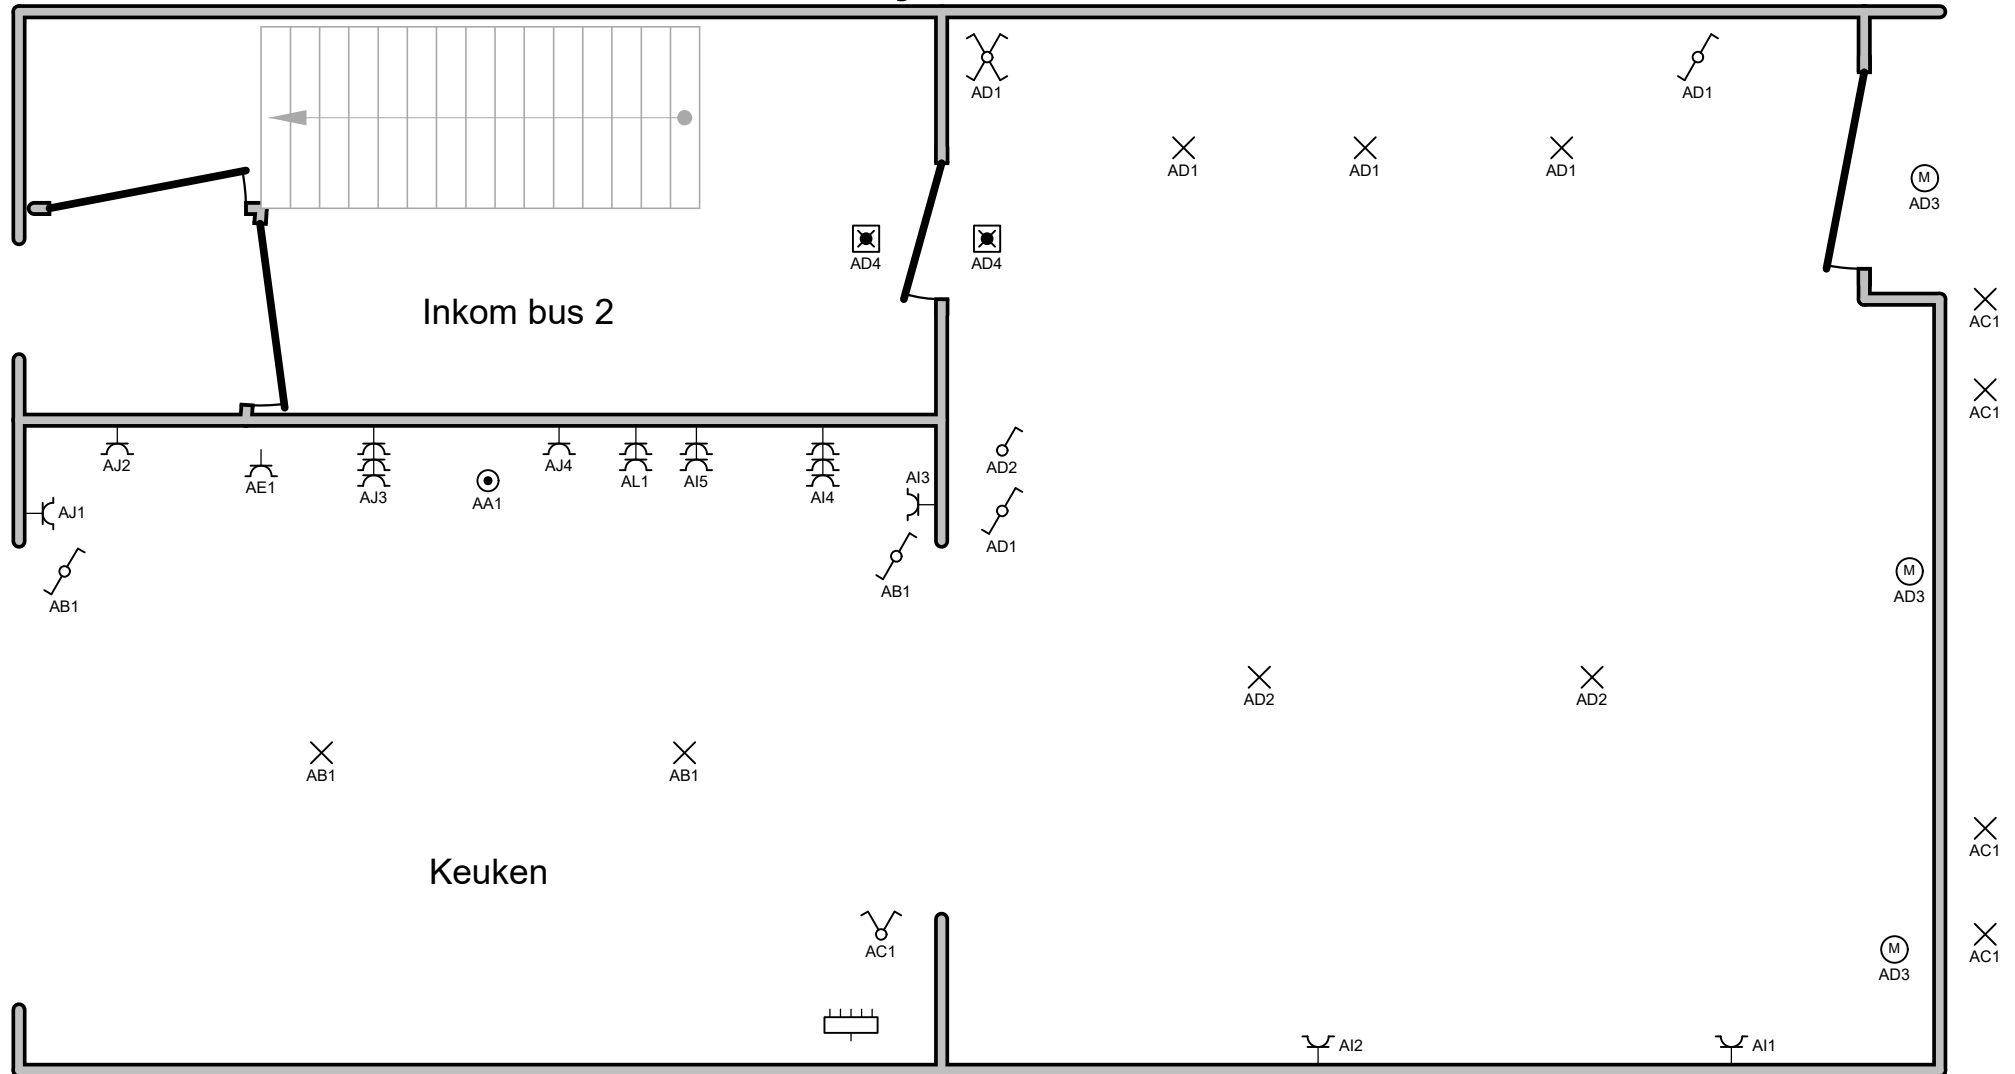

Erkend Organisme
ACEG BV
Ringlaan 39
1853 Strombeek-Bever
Tel.: 02 880 88 90
e-mail: info@aceg.be
0846.351.031

ACEG
David Waterschoot
25/03/2025

Plaats van de elektrische installatie
Gjon Selitaj
Paterstraat 69
2300 Turnhout

Installateur
Ruben De Cock BV
Kleine Kouterstraat 17
9120 Vrasene
GSM: 0492 61 30 73
e-mail: rubendecockbv@gmail.com
BE 0782.745.260


RUBEN DE COCK.
ELEKTRICITEITSWERKEN

p. 4/7
Situatieplan

Datum: 25/03/2025

3 x 400V + N ~ 50Hz

Gelijkvloers

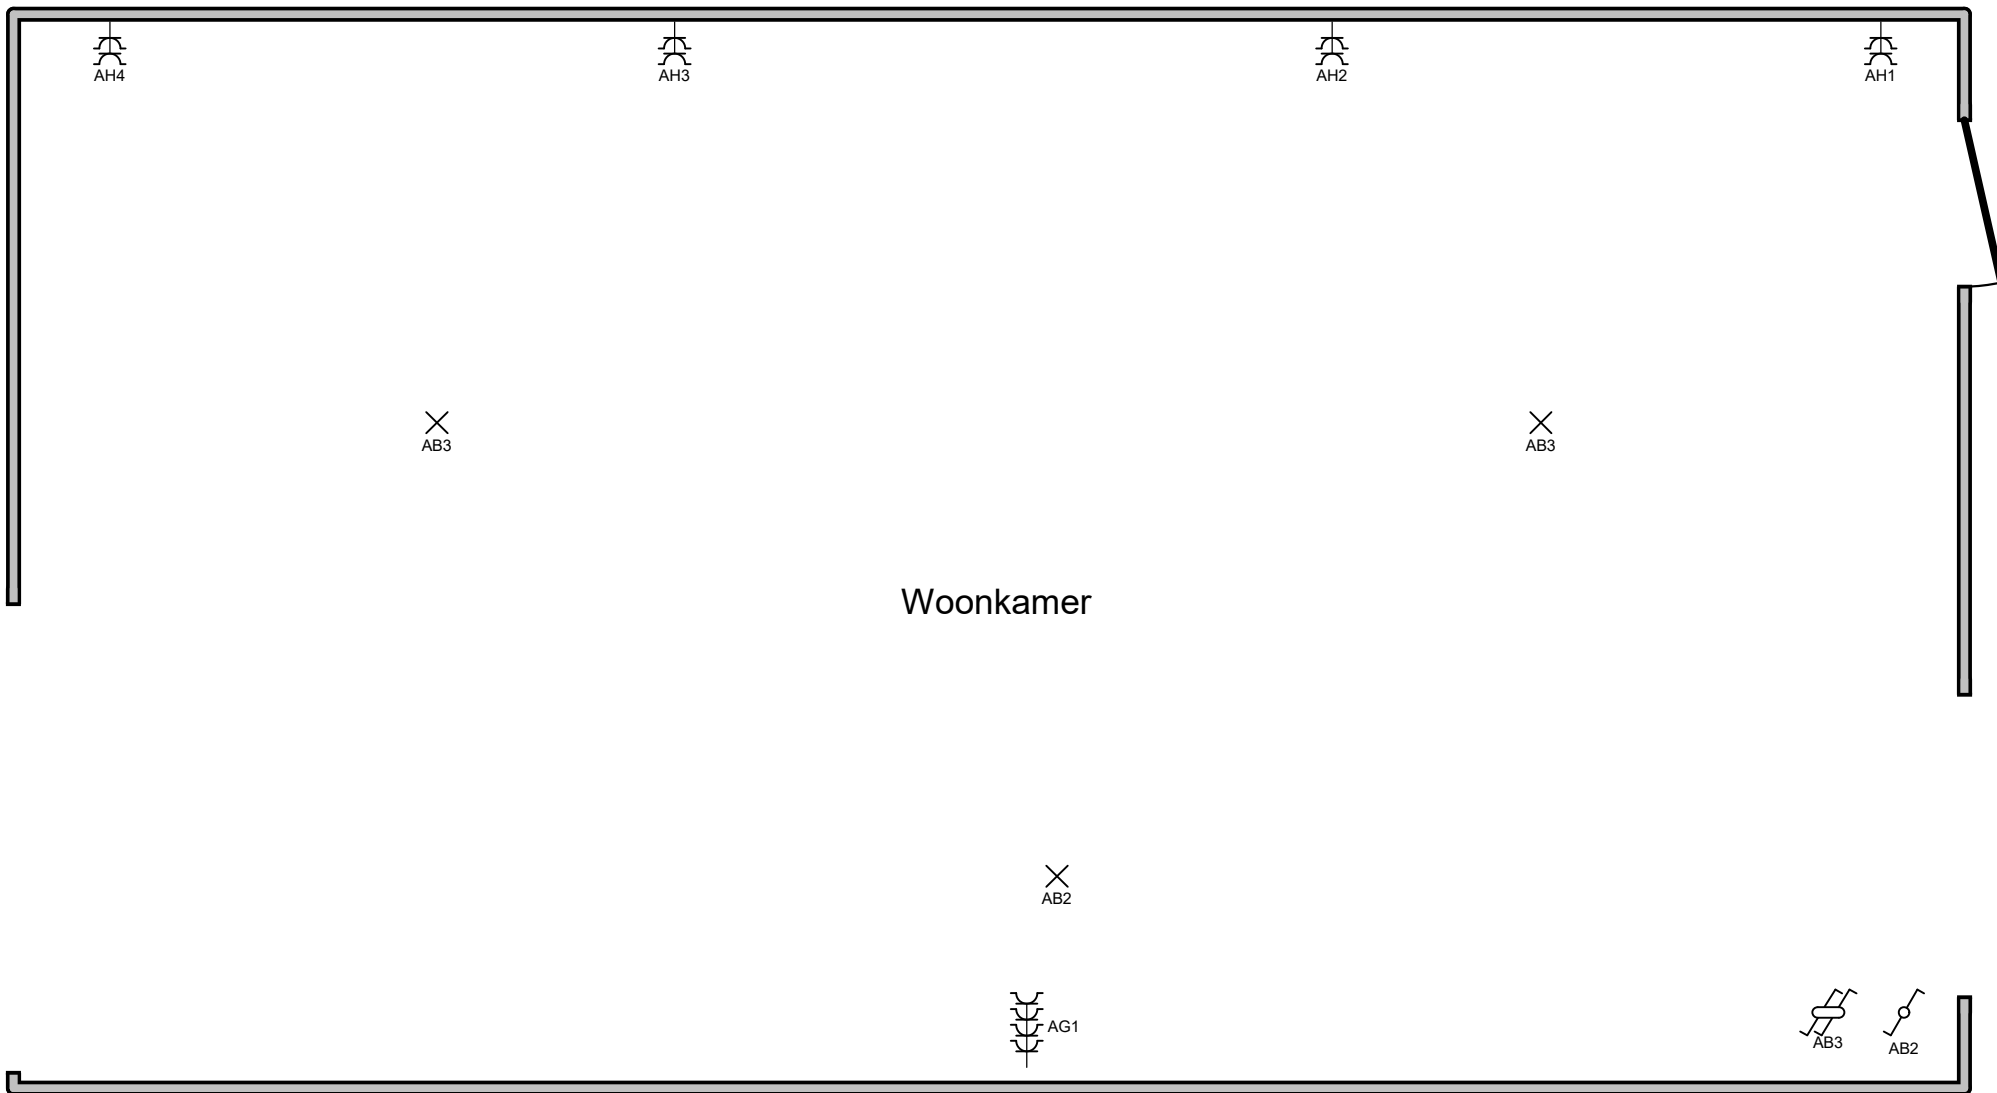

Woonkamer

Erkend Organisme

ACEG BV
Ringlaan 39
1853 Strombeek-Bever
Tel.: 02 880 88 90
e-mail: info@aceg.be
0846.351.031


David Waterschoot
25/03/2025

Plaats van de elektrische installatie

Gjon Selitaj
Paterstraat 69
2300 Turnhout

Installateur

Ruben De Cock BV
Kleine Kouterstraat 17
9120 Vrasene
GSM: 0492 61 30 73
e-mail: rubendecockbv@gmail.com
BE 0782.745.260




RUBEN DE COCK.
ELEKTRICITEITSWERKEN

**p. 5/7
Situatieplan**

Datum: 25/03/2025

3 x 400V + N ~ 50Hz

Gelijkvloers

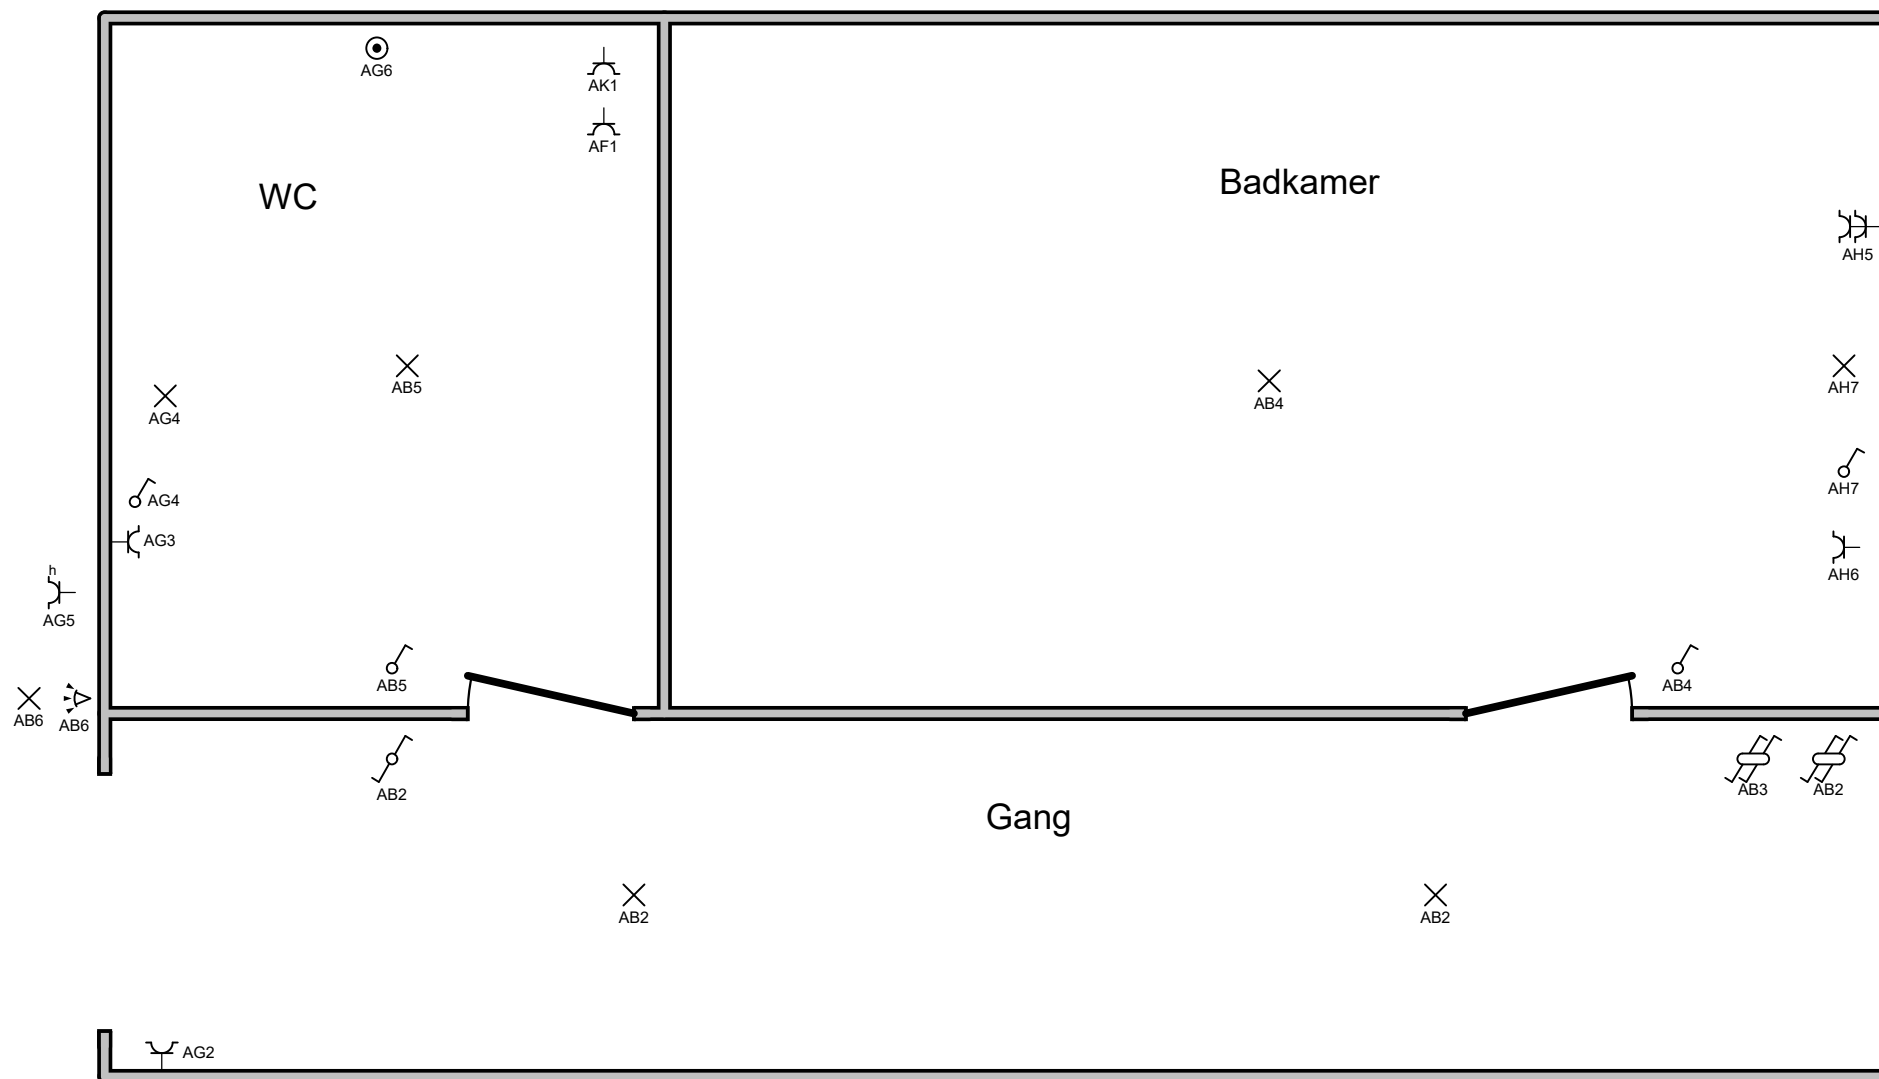

Erkend Organisme

ACEG BV
Ringlaan 39
1853 Strombeek-Bever
Tel.: 02 880 88 90
e-mail: info@aceg.be
0846.351.031

 **David Waterschoot**
25/03/2025

Plaats van de elektrische installatie

Gjon Selitaj
Paterstraat 69
2300 Turnhout

Installateur

Ruben De Cock BV
Kleine Kouterstraat 17
9120 Vrasene
GSM: 0492 61 30 73
e-mail: rubendecockbv@gmail.com
BE 0782.745.260

 
RUBEN DE COCK.
ELEKTRICITEITSWERKEN

p. 6/7

Situatieplan

Datum: 25/03/2025

3 x 400V + N ~ 50Hz

Gelijkvloers

A	Reserve
B	Bord gelijkvloers
AA	Kookfornuis
AB	Verlichting keuken, woonkamer, badkamer, gang, wc en spot achteraan
AC	Verlichting voorgevel
AD	Verlichting vooraan
AE	Vaatwas
AF	Wasmachine
AG	Stopcontacten woonkamer + wc
AH	Stopcontacten woonkamer + badkamer
AI	Stopcontacten keuken + kamer vooraan
AJ	Stopcontacten keuken
AK	Droogkast
AL	Oven
C	Reserve
D	Reserve
E	Verlichting kelder

Erkend Organisme

ACEG BV
Ringlaan 39
1853 Strombeek-Bever
Tel.: 02 880 88 90
e-mail: info@aceg.be
0846.351.031


Plaats van de elektrische installatie

Gjon Selitaj
Paterstraat 69
2300 Turnhout

Installateur

Ruben De Cock BV
Kleine Kouterstraat 17
9120 Vrasene
GSM: 0492 61 30 73
e-mail: rubendecockbv@gmail.com
BE 0782.745.260


**p. 7/7
Lijst Kringen**

Datum: 25/03/2025

3 x 400V + N ~ 50Hz

Gelijkvloers