

Keuringsverslag van een elektrische laagspanning- en zeer lage spanningsinstallatie

CONFORM

Datum keuring: 25/03/2025 **Inspecteur:** David Waterschoot **Mentor:** **Installateur:** Ruben De Cock BV
ID-label: Patersstraat 69 1V+2V **Klantreferentie:**

B.T.W. nr.: BE 0782 745 260

Merk en type meettoestel: Metrel MI 3102 BT **Serienummer:** 23162224

Datum verslag: 27/03/2025

Plaats van het onderzoek

Straatnaam Patersstraat
Huisnummer 69
Busnummer 1V+2V
Postcode 2300
Gemeente TURNHOUT
Land België

Eigenaar

Naam Gjon Selitaj
Straatnaam Patersstraat
Huisnummer 69
Busnummer 1V+2V
Postcode 2300
Gemeente TURNHOUT
Land België

Installateur

Naam Ruben De Cock BV
BTW nr. BE 0782 745 260
Telefoonnummer +32 492 61 30 73
E-mail rubendecockbv@gmail.com

Type : appartement

EAN :

☒ Niet meegedeeld

Teller Nr. : 1SAG1100062164

Afbeelding schakel- en verdeelbord:



Aard onderzoek:

Gelijkvormigheidscontrole van een nieuwe huishoudelijke installatie volgens (KB 08/09/2019) - AREI Boek 1 - 6.4. en 4.2.4.3.

Is de installatie aangevat voor 01/06/2023?

Ja

Netbeheerder: FLUVIUS

Spanning: 1N400V

Meter / bord verbinding: 10 mm²

Max beveiliging: 40 A

Aantal borden: 4

Aantal kringen: 21


Aardelektrode: Verticaal of schuin in de grond gedreven staven, pennen of geleiders

Ri algemeen: 179.7 MΩ

RE: 15.32 Ω

OK

OK

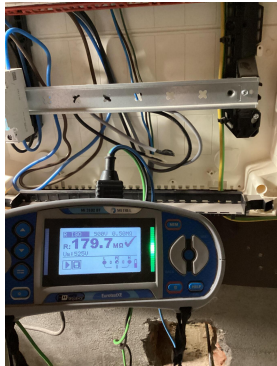

DIFFERENTIEELSTROOMINRICHTING

$I\Delta$ (mA)	In (A)	In - andere (A)	I _t	Type	Beveiligde kringen	Test	x 2,5
300	40		22,5kA2s (3000A)	A	21	OK	OK
30	40		22,5kA2s (3000A)	A	15	OK	OK
30	40		22,5kA2s (3000A)	A	10	OK	OK

BESCHRIJVING INSTALLATIE

Aantal kringen	Curve	Bescherming IN (A)	(andere)	P	Sectie (mm ²)
Zie schema in bijlage	-	-	-	-	-
Visueel nazicht (algemeen)	OK	Directe aanraking	OK	Indirecte aanraking	OK
Aansluitingen	OK	schema in bijlage door Aceg vzw	NA		
Equipotentiale verbindingen	OK	Doorsnede geleiders	OK		
Continuïteit	OK	Verlichting / toestellen	NVT		

OPMERKINGEN - INBREUKEN - NOTA'S

N13 Badkamer is nog niet volledig afgewerkt. Bad en/of douche dient nog geplaatst te worden.

N2 Geen inbreuken vastgesteld.

N24 Keuken nog niet volledig geplaatst. Keukentoestellen en/of -meubels nog te voorzien.

N38 Toestellen niet geplaatst op moment van controle. Maximaal vermogen kon niet worden nagekeken ter bepaling van het gebruik van de kring (Boek 1 onderafdeling 5.2.1.2.)

N5 De verlichting is nog niet definitief geplaatst.

nota/note 27 Het EAN-nummer kon ons niet meegedeeld worden tijdens onze rondgang.

BESLUIT



De elektrische installatie voldoet aan de voorschriften van het KB 08/09/2019 - AREI Boek 1. Het volgende controlebezoek is te voorzien voor 25/3/2050



De nodige maatregelen werden genomen, zodat de ingangsklemmen van de automatische differentieelstroominrichting, geplaatst aan het begin van de installatie, ontoegankelijk zijn gemaakt door verzegeling.



Het (de) eendraadsschema(s) en het (de) situatieplan(nen) werd(en) door het erkend organisme voor gezien getekend.

De installatie is aangevat voor 01/06/2023, hierdoor is rekening gehouden met de afwijkende beschikkingen vermeld in 6.5.8. van Boek I.

Deze pdf-versie van het keuringsverslag is de originele versie en mag worden verspreid..

Aantal bijlage(n):

VRIJGAVE VAN HET KEURINGSVERSLAG

Inspectietijd: van 13:00 tot 14:25

De inspecteur David Waterschoot

[Handwritten signature: Waterschoot]


Plichten van de eigenaar, beheerder, huurder voor de installatie onderworpen aan het AREI Boek 1 afdeling 9.1.2.
Het verslag dient te worden bewaard in het dossier van de elektrische installatie.
Elke wijziging dient te worden vermeld in het elektrisch dossier.
Elk ongeval overkomen van personen en te wijten, rechte reeks of onrechtstreeks, aan de aanwezigheid van de elektrische installatie dient onmiddellijk meegedeeld te worden aan de algemene Directie Energie van de Federale Overheidsdienst Economie.

Kwaliteit
De reproductie van dit document is enkel toegelaten in zijn integrale vorm en enkel met het schriftelijk akkoord van het controleorganisme en de aanvrager.
De keuring beperkt zich tot de zichtbare en normaal toegankelijke delen van de installatie.


Voor vragen of algemene voorwaarden verwijzen wij graag naar www.aceg.be

BE53 0689 0209 2953 | BTW BE0839.866.481


Stappenplan voor een installatie die conform is:			
Stap 1	Stap 2	Stap 3	Stap 4
Lees dit proces-verbaal zorgvuldig en besteed aandacht aan de eventuele nota's	Als u grote wijzigingen of uitbreidingen aan de installatie aanbrengt, moet u deze laten controleren.	De volgende periodieke keuring is voorzien voor 25/3/2050	ACEG staat tot uw dienst voor alle noodzakelijke keuringen.

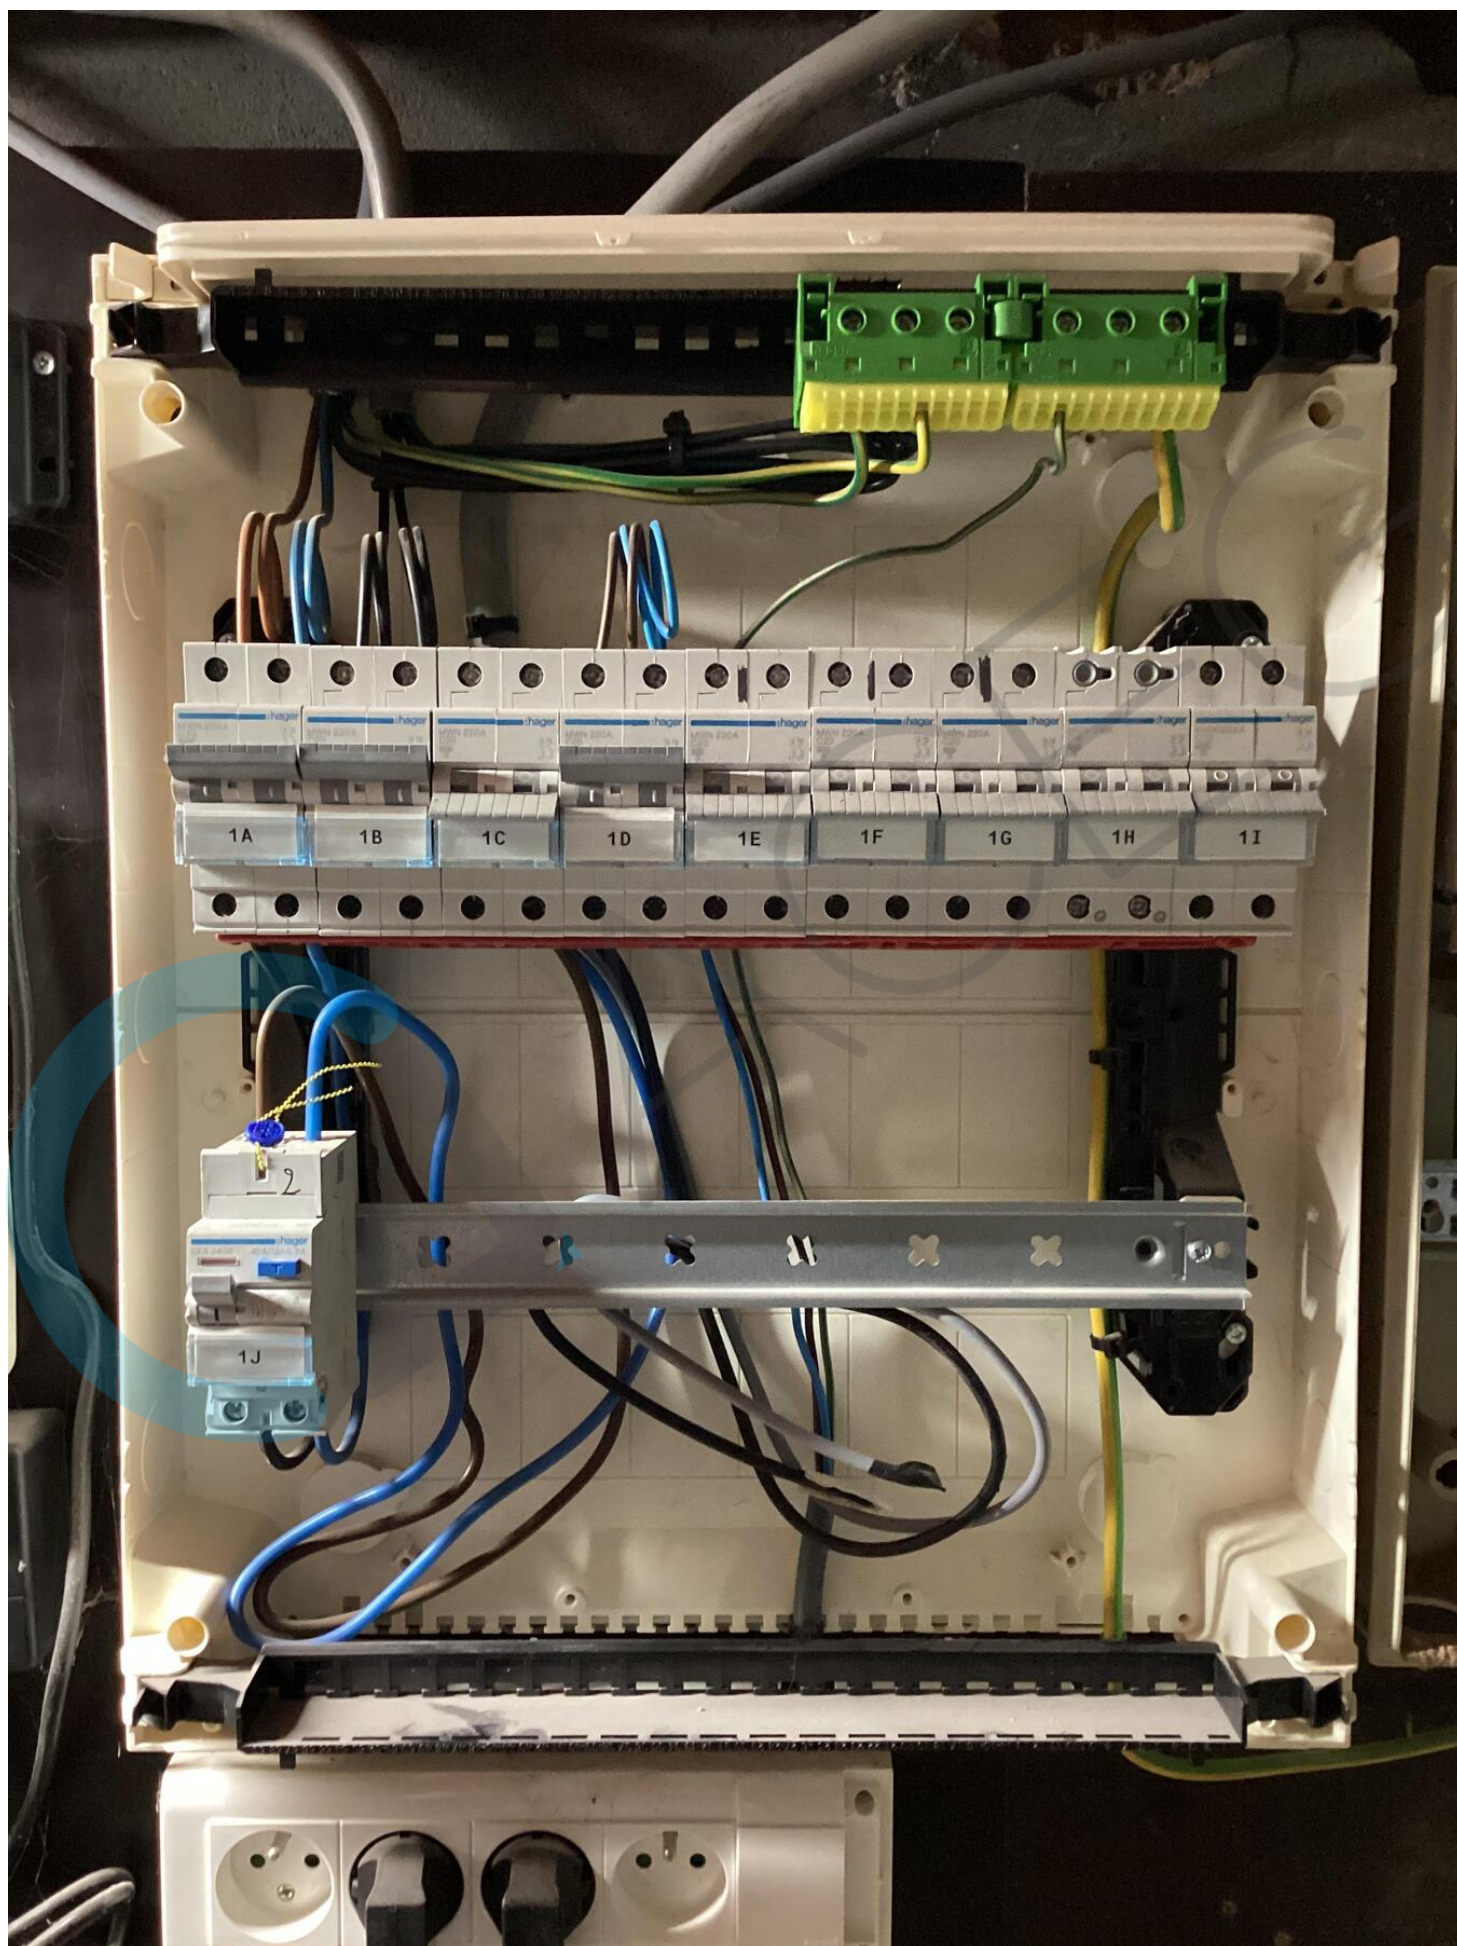





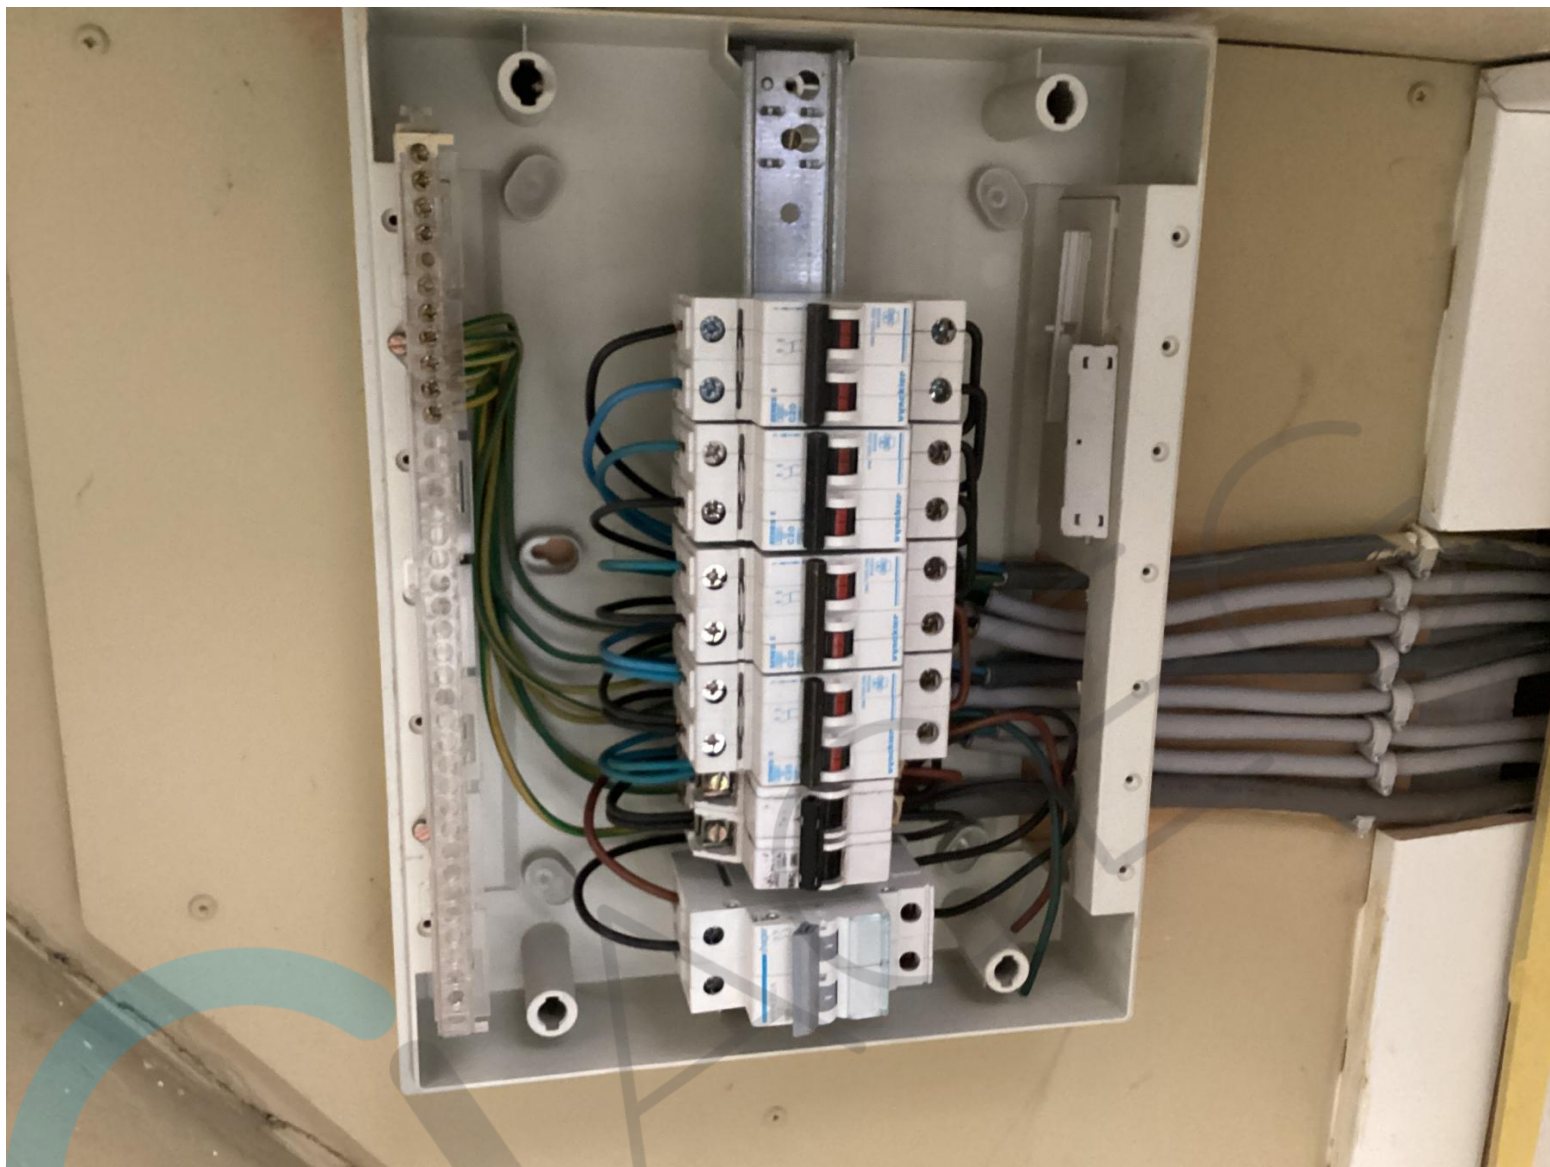




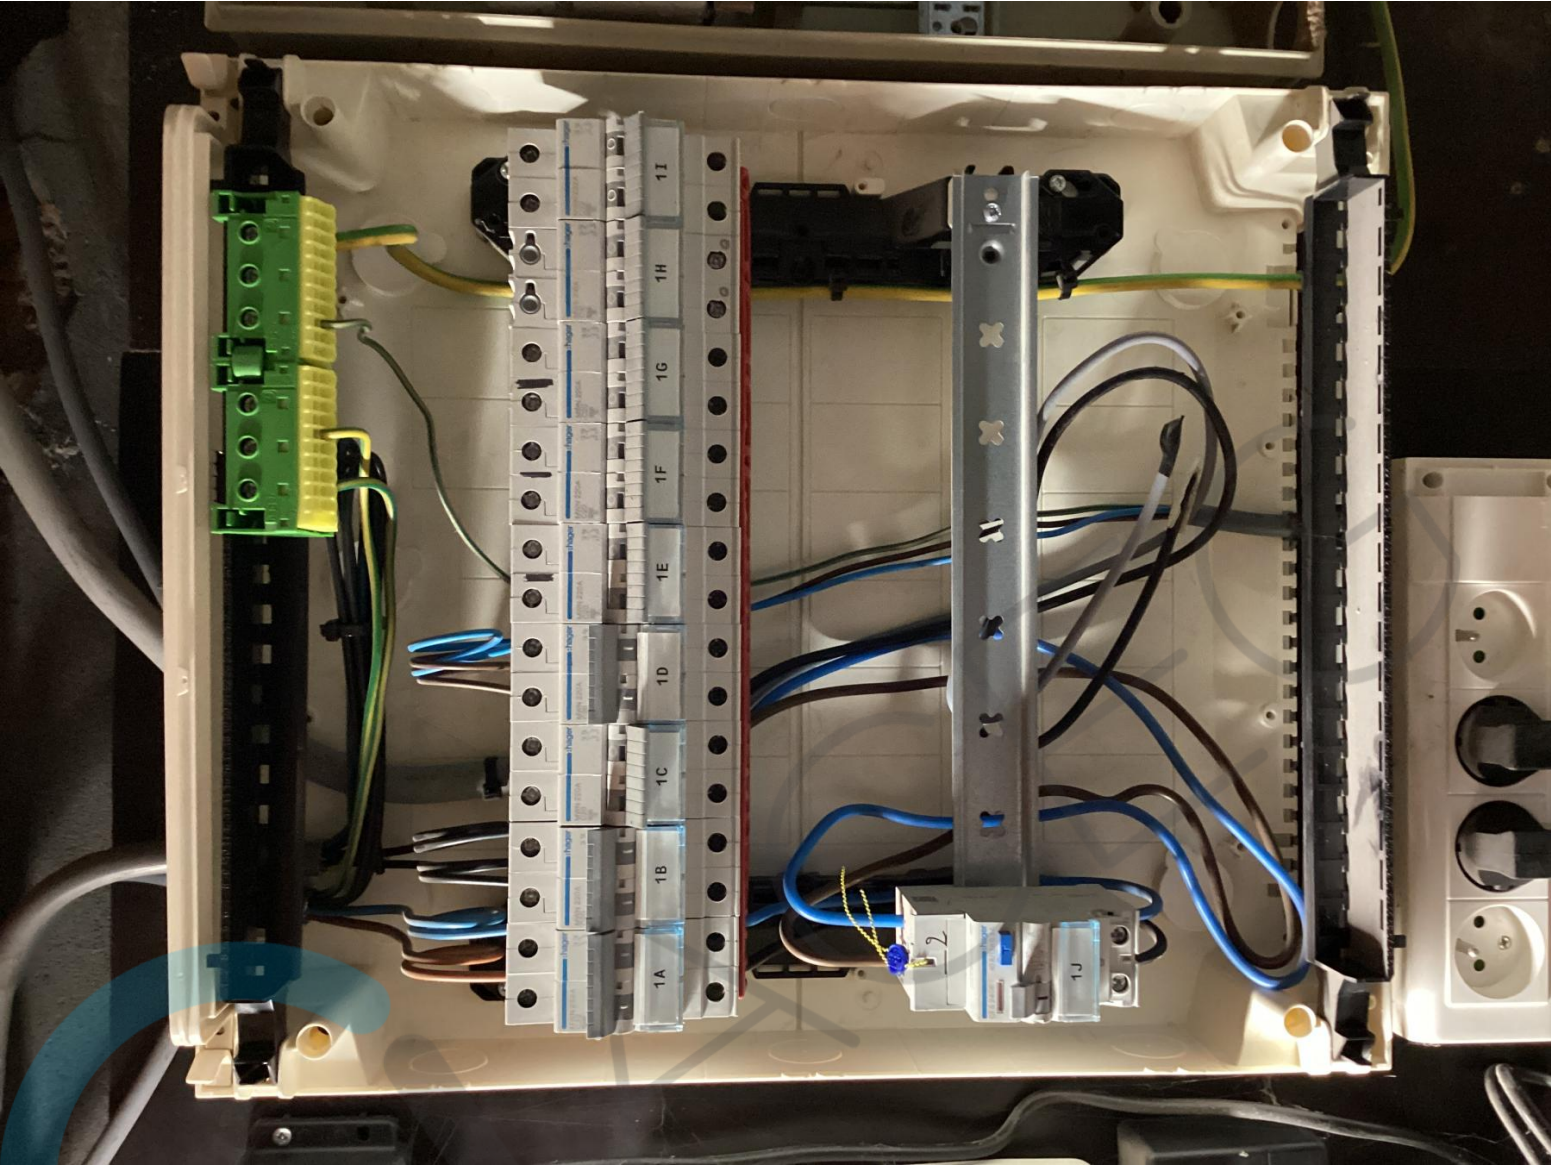


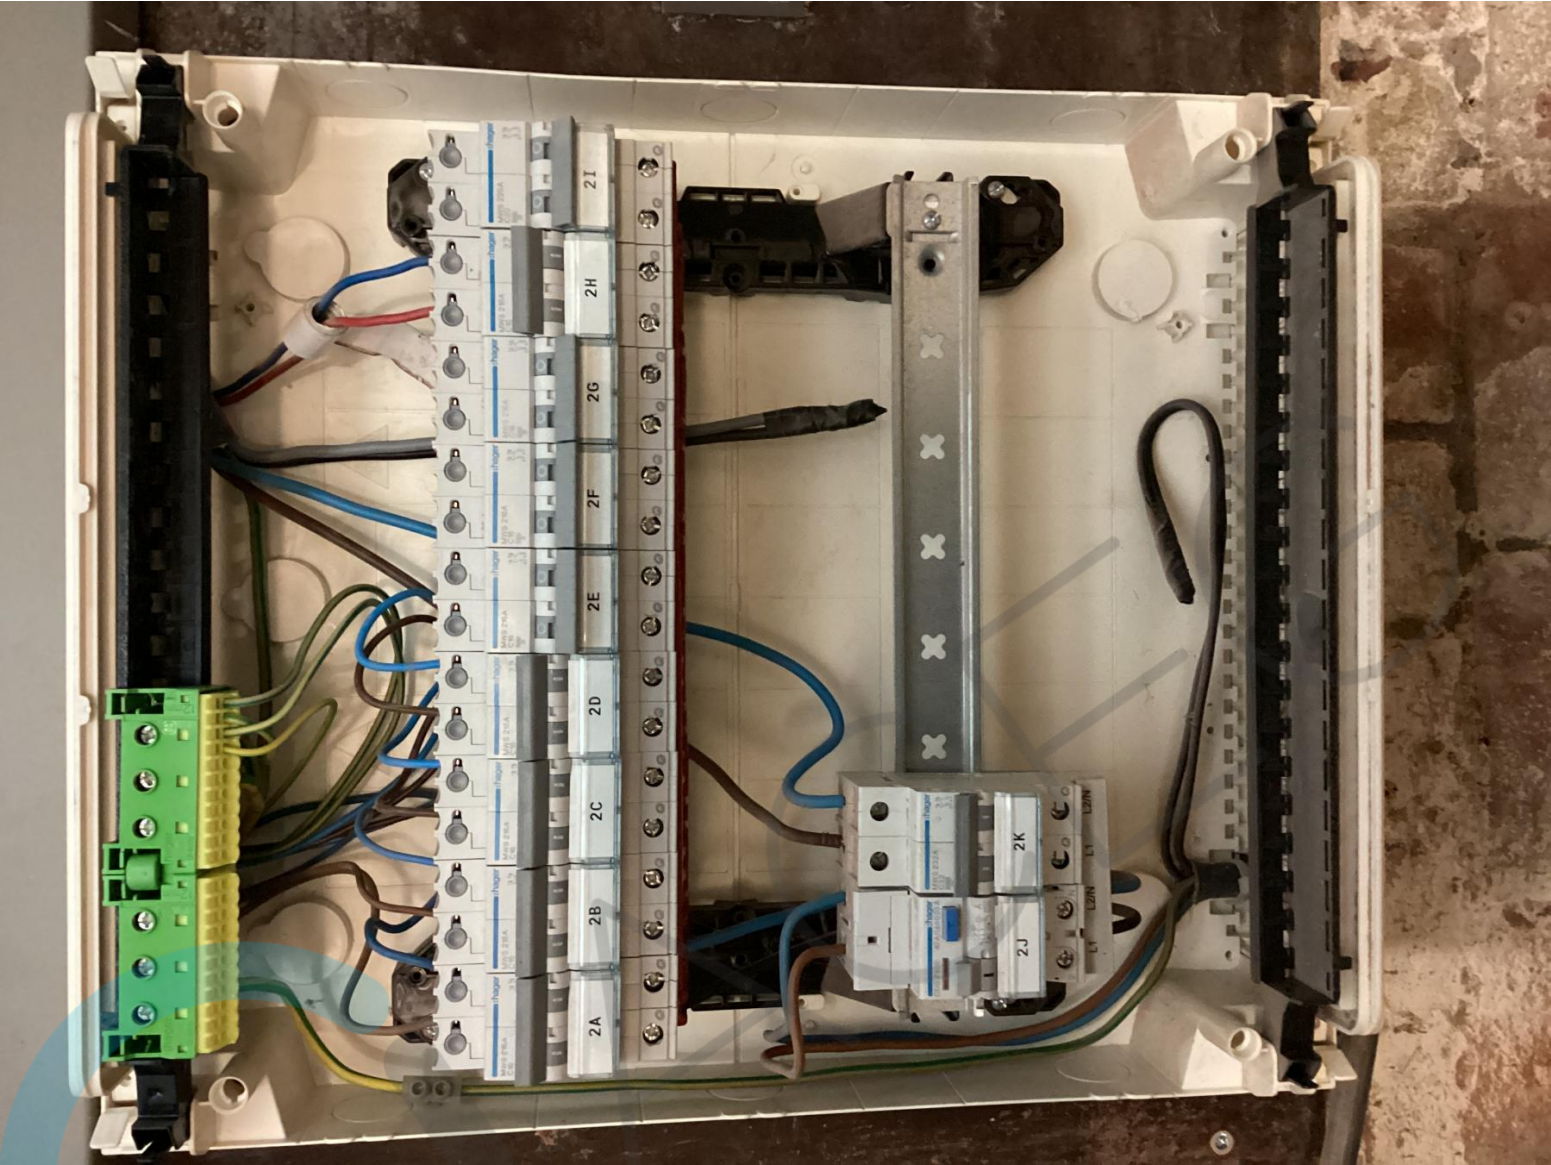

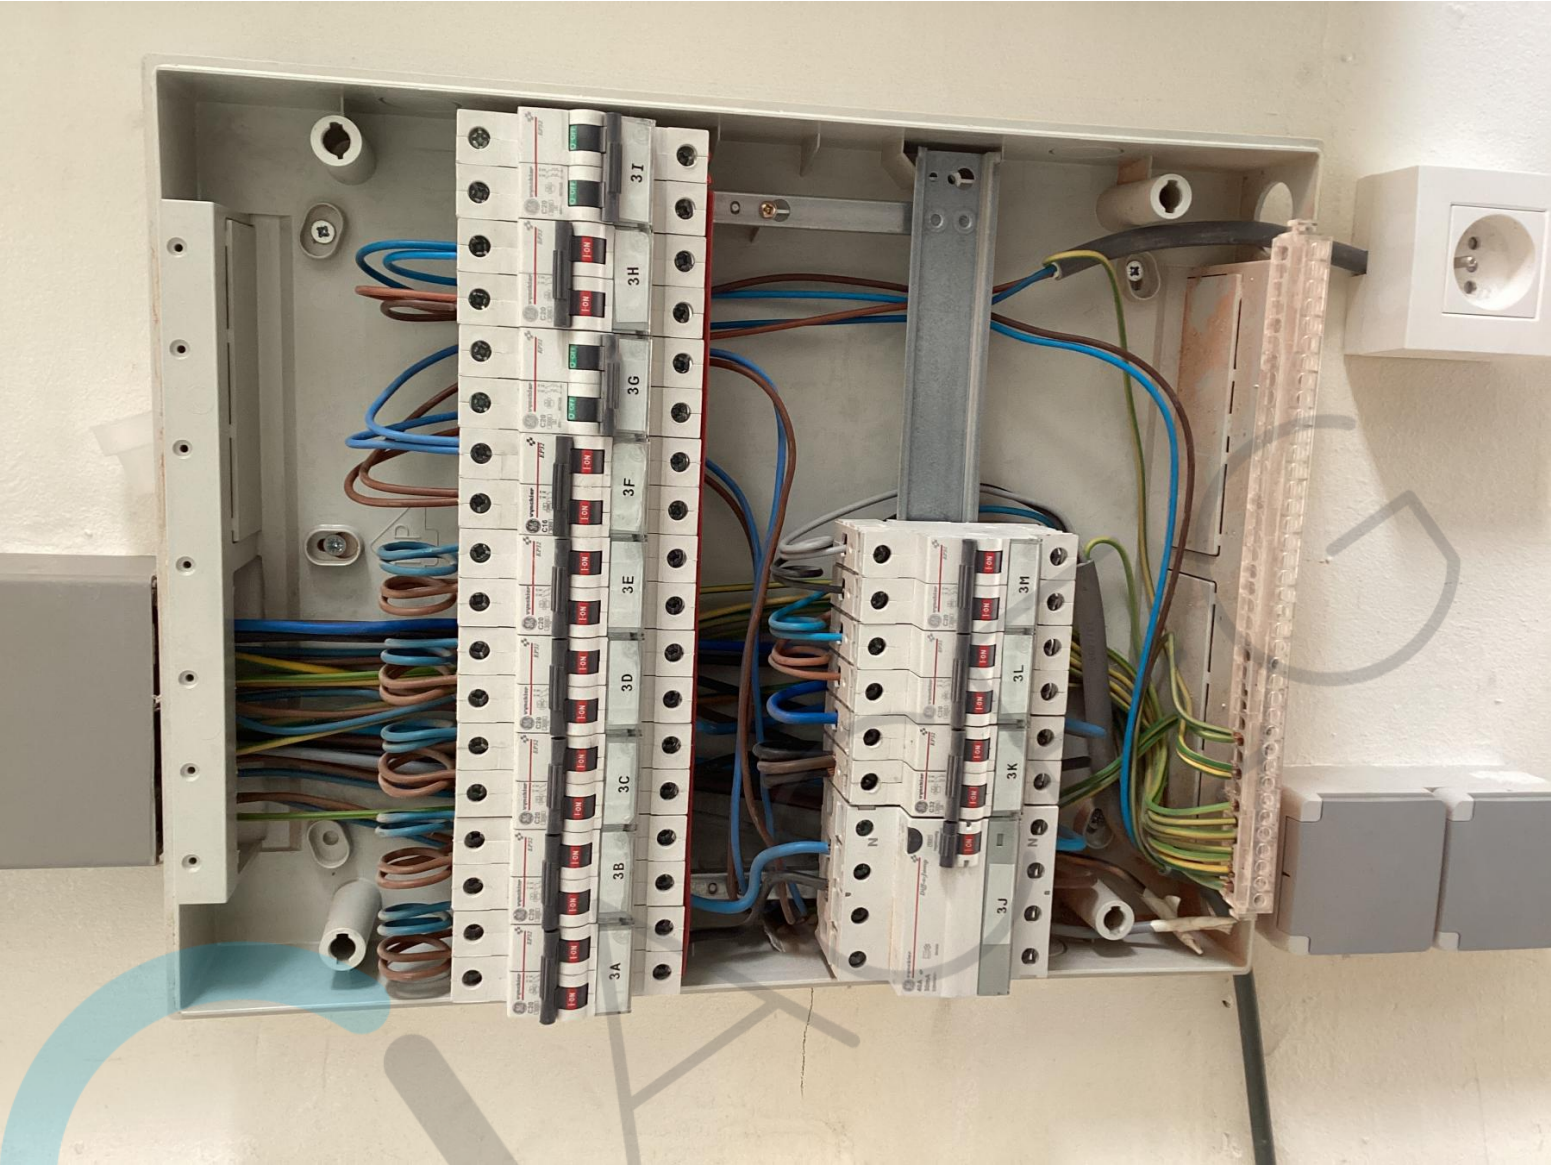



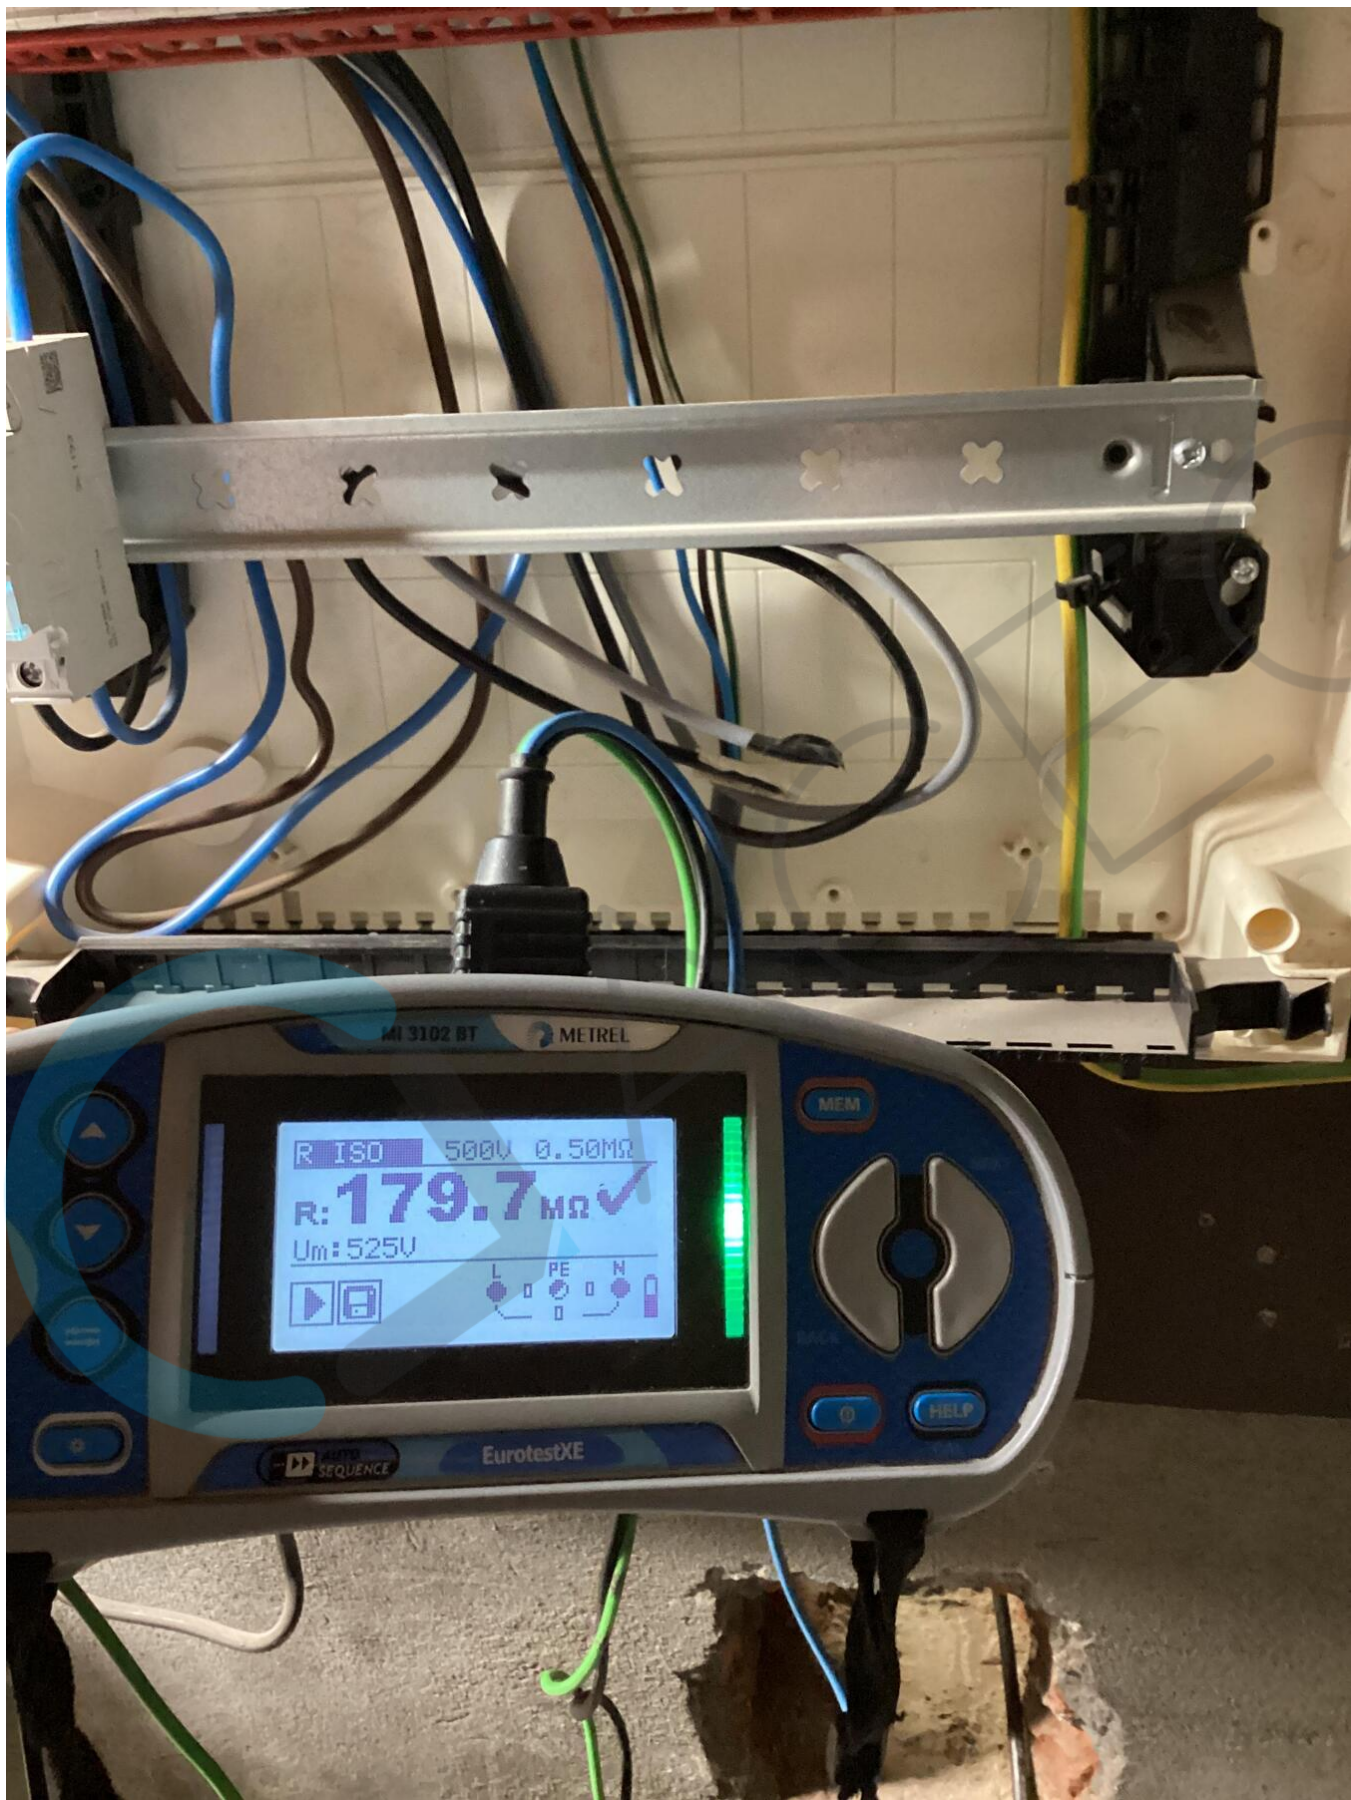

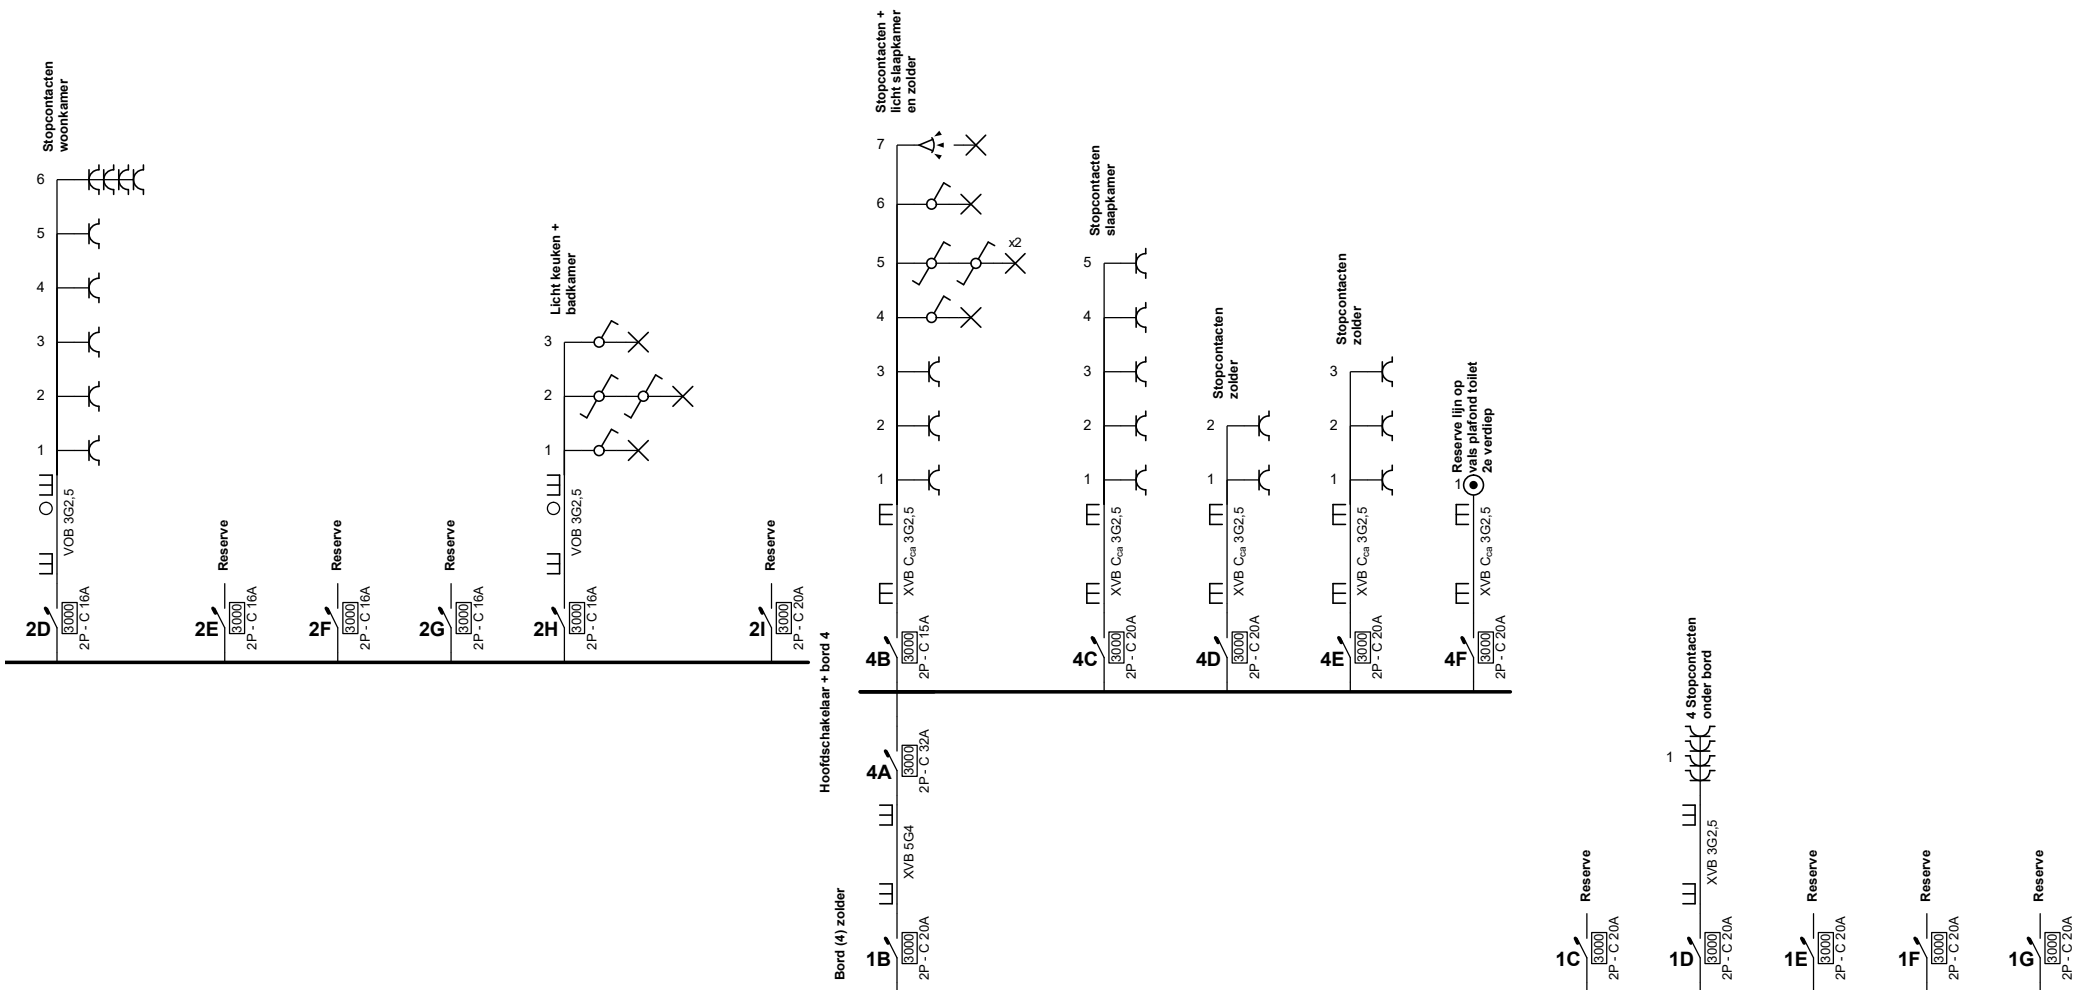

Erkend Organisme
ACEG BV
Ringlaan 39
1853 Strombeek-Bever
Tel.: 02 880 88 90
e-mail: info@aceg.be
0846.351.031

ACEG 36
David Waterschoot
25/03/2025

Plaats van de elektrische installatie
Gjon
Paterstraat 69
2300 Turnhout

Installateur
Ruben De Cock BV
Kleine Kouterstraat 17
9120 Vrasene
GSM: 0492 61 30 73
e-mail: rubendecockbv@gmail.com
BE 0782.745.260

RUBEN DE COCK.
ELEKTRICITEITSWERKEN


p. 2/10
Eendraadschema

Datum: 25/03/2025

1 x 400V + N ~ 50Hz

Installatie dateerd
van voor 01/06/2023

1e + 2e verdieping

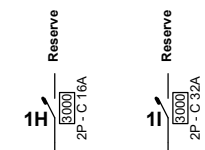**Erkend Organisme**

ACEG BV
Ringlaan 39
1853 Strombeek-Bever
Tel.: 02 880 88 90
e-mail: info@aceg.be
0846.351.031

 **ACEG** erw/verl
David Waterschoot
25/03/2025

Plaats van de elektrische installatie

Gjon
Paterstraat 69
2300 Turnhout

Installateur

Ruben De Cock BV
Kleine Kouterstraat 17
9120 Vrasene
GSM: 0492 61 30 73
e-mail: rubendecockbv@gmail.com
BE 0782.745.260

 
RUBEN DE COCK.
ELEKTRICITEITSWERKEN

**p. 3/10
Eendraadschema**


Datum: 25/03/2025

1 x 400V + N ~ 50Hz

Installatie dateerd
van voor 01/06/2023

1e + 2e verdieping

Kelder

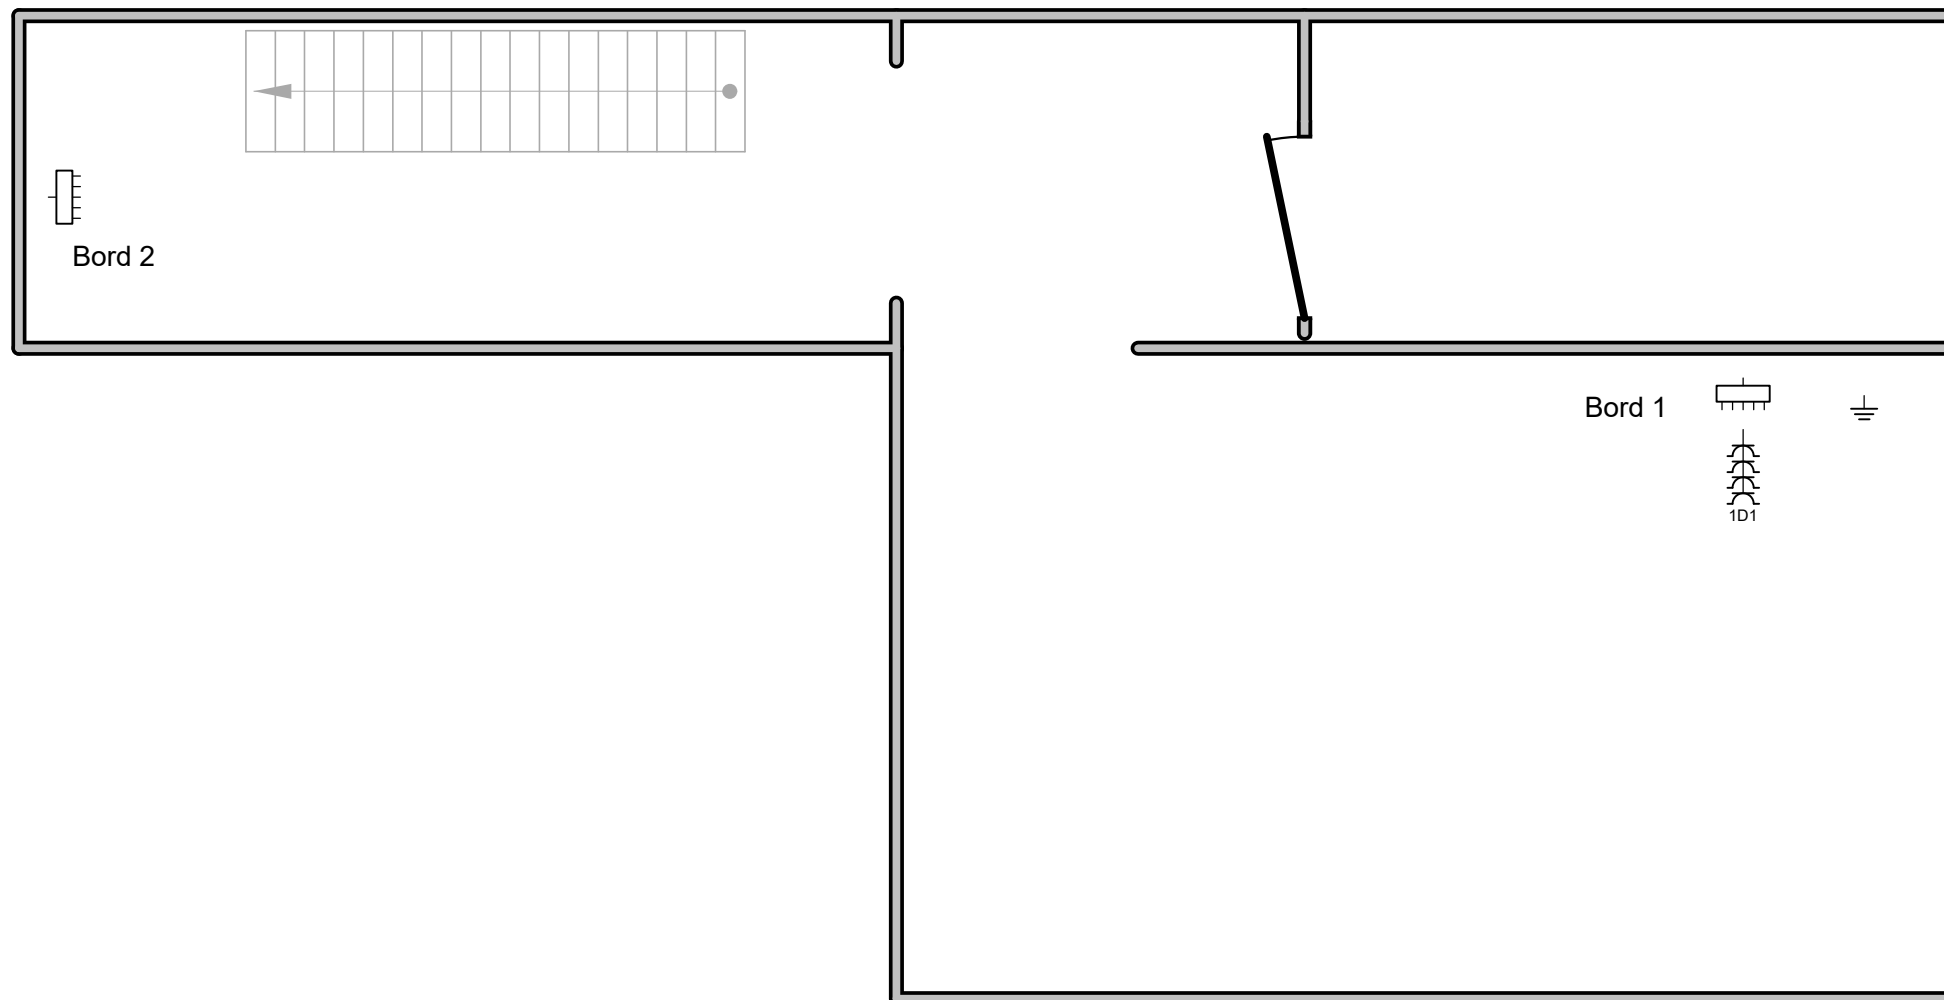

Erkend Organisme

ACEG BV
Ringlaan 39
1853 Strombeek-Bever
Tel.: 02 880 88 90
e-mail: info@aceg.be
0846.351.031

 **David Waterschoot**
25/03/2025

Plaats van de elektrische installatie

Gjon
Paterstraat 69
2300 Turnhout

Installateur

Ruben De Cock BV
Kleine Kouterstraat 17
9120 Vrasene
GSM: 0492 61 30 73
e-mail: rubendecockbv@gmail.com
BE 0782.745.260

 
RUBEN DE COCK.
ELEKTRICITEITSWERKEN


p. 4/10 Situatieplan

Datum: 25/03/2025

1 x 400V + N ~ 50Hz

Installatie dateerd
van voor 01/06/2023

1e + 2e verdieping

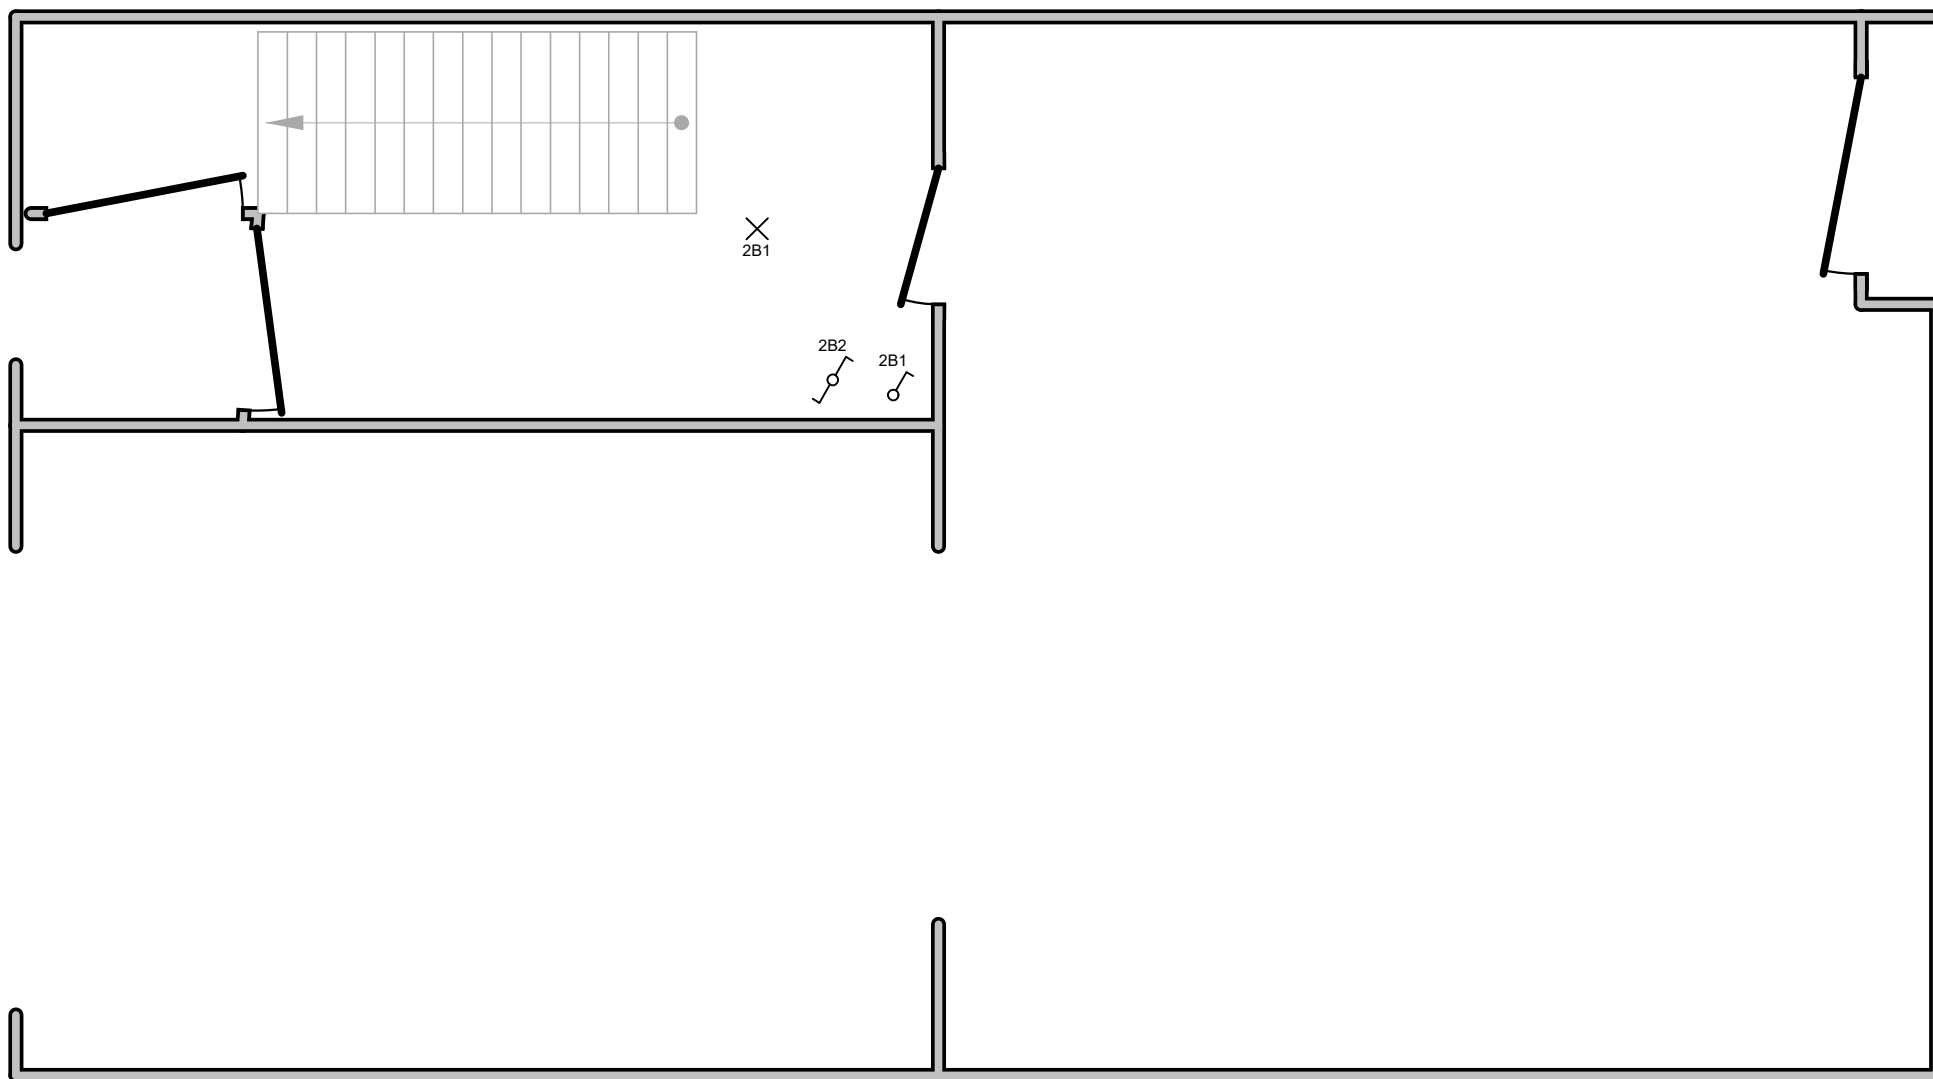

Erkend Organisme

ACEG BV
Ringlaan 39
1853 Strombeek-Bever
Tel.: 02 880 88 90
e-mail: info@aceg.be
0846.351.031

ACEG erkennd' electriciteitswerken / Organisme registre
David Waterschoot
25/03/2025

Plaats van de elektrische installatie

Gjon
Paterstraat 69
2300 Turnhout

Installateur

Ruben De Cock BV
Kleine Kouterstraat 17
9120 Vrasene
GSM: 0492 61 30 73
e-mail: rubendecockbv@gmail.com
BE 0782.745.260

RUBEN DE COCK.
ELEKTRICITEITSWERKEN

p. 5/10 Situatieplan


Datum: 25/03/2025

1 x 400V + N ~ 50Hz

Installatie dateerd
van voor 01/06/2023

1e + 2e verdieping

1e Verdieping

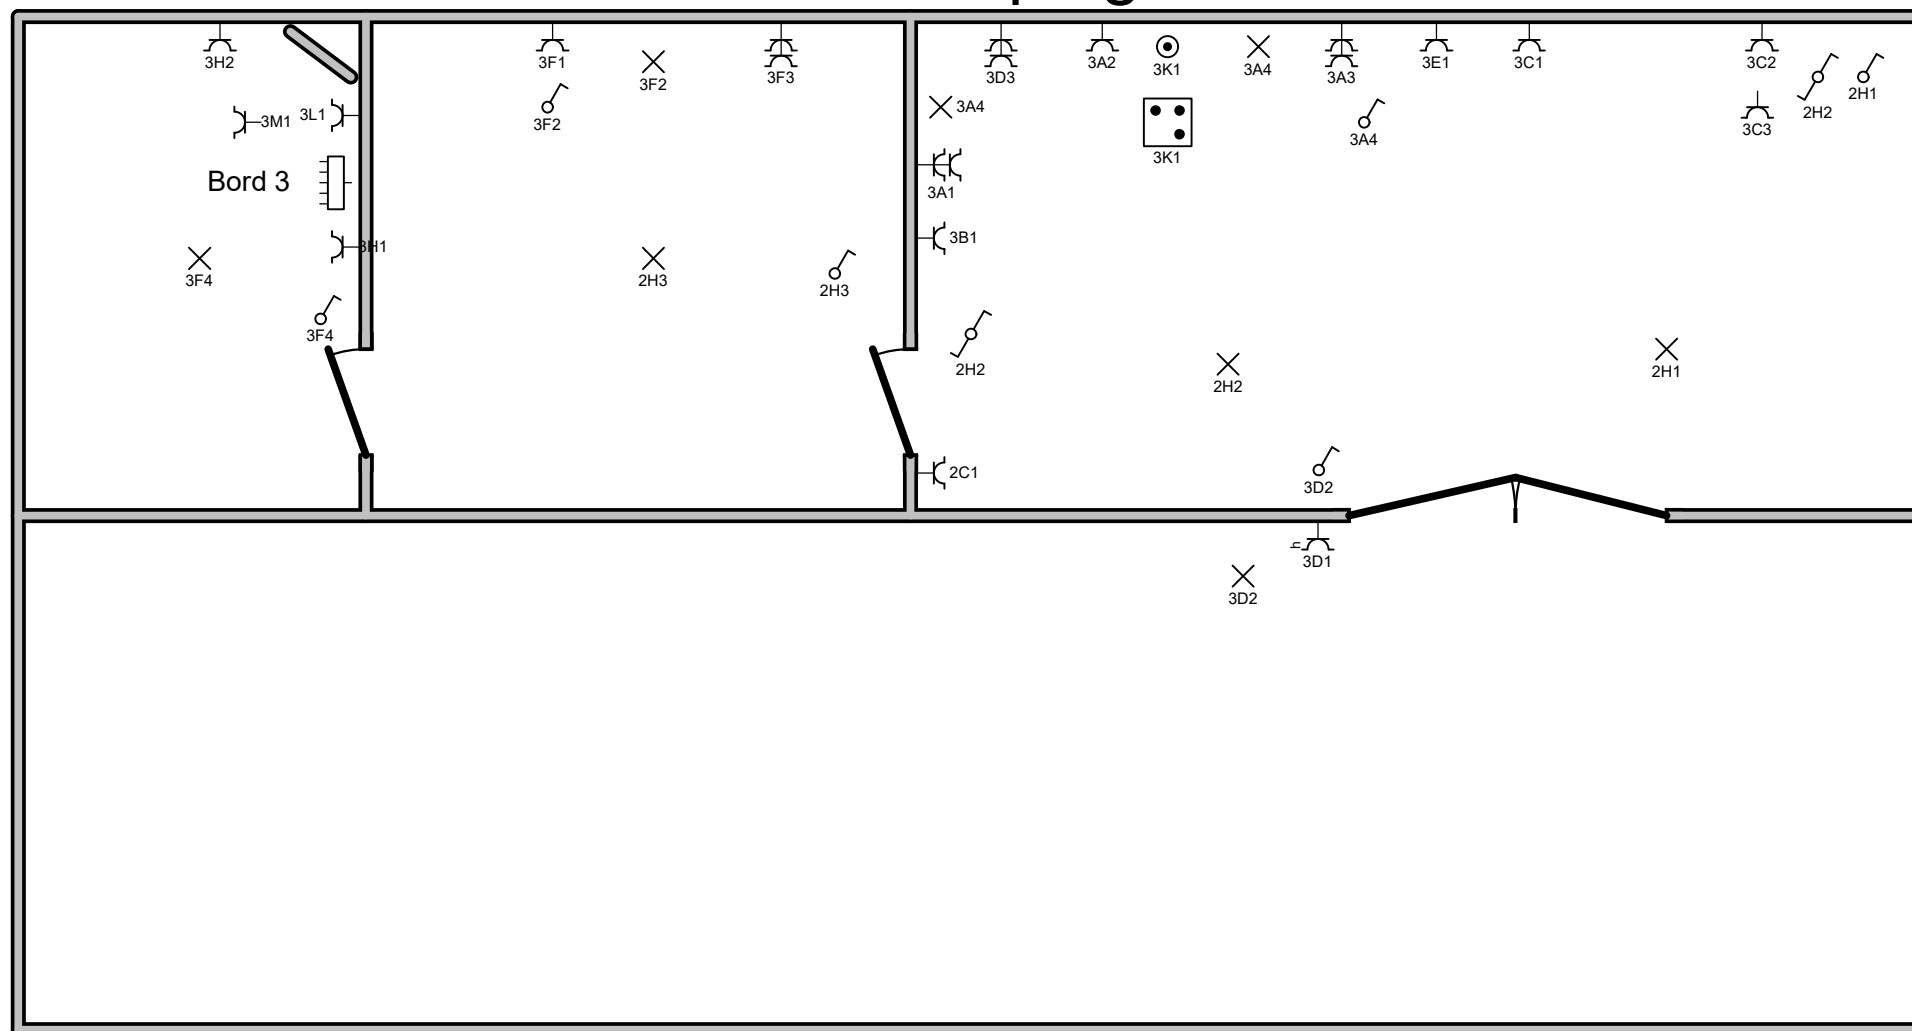

Erkend Organisme

ACEG BV
Ringlaan 39
1853 Strombeek-Bever
Tel.: 02 880 88 90
e-mail: info@aceg.be
0846.351.031

ACEG
David Waterschoot
25/03/2025

Plaats van de elektrische installatie

Gjon
Paterstraat 69
2300 Turnhout

Installateur

Ruben De Cock BV
Kleine Kouterstraat 17
9120 Vrasene
GSM: 0492 61 30 73
e-mail: rubendecockbv@gmail.com
BE 0782.745.260

RUBEN DE COCK.
ELEKTRICITEITSWERKEN

p. 6/10 Situatieplan


Datum: 25/03/2025

1 x 400V + N ~ 50Hz

Installatie dateerd
van voor 01/06/2023

1e + 2e verdieping

1e Verdieping

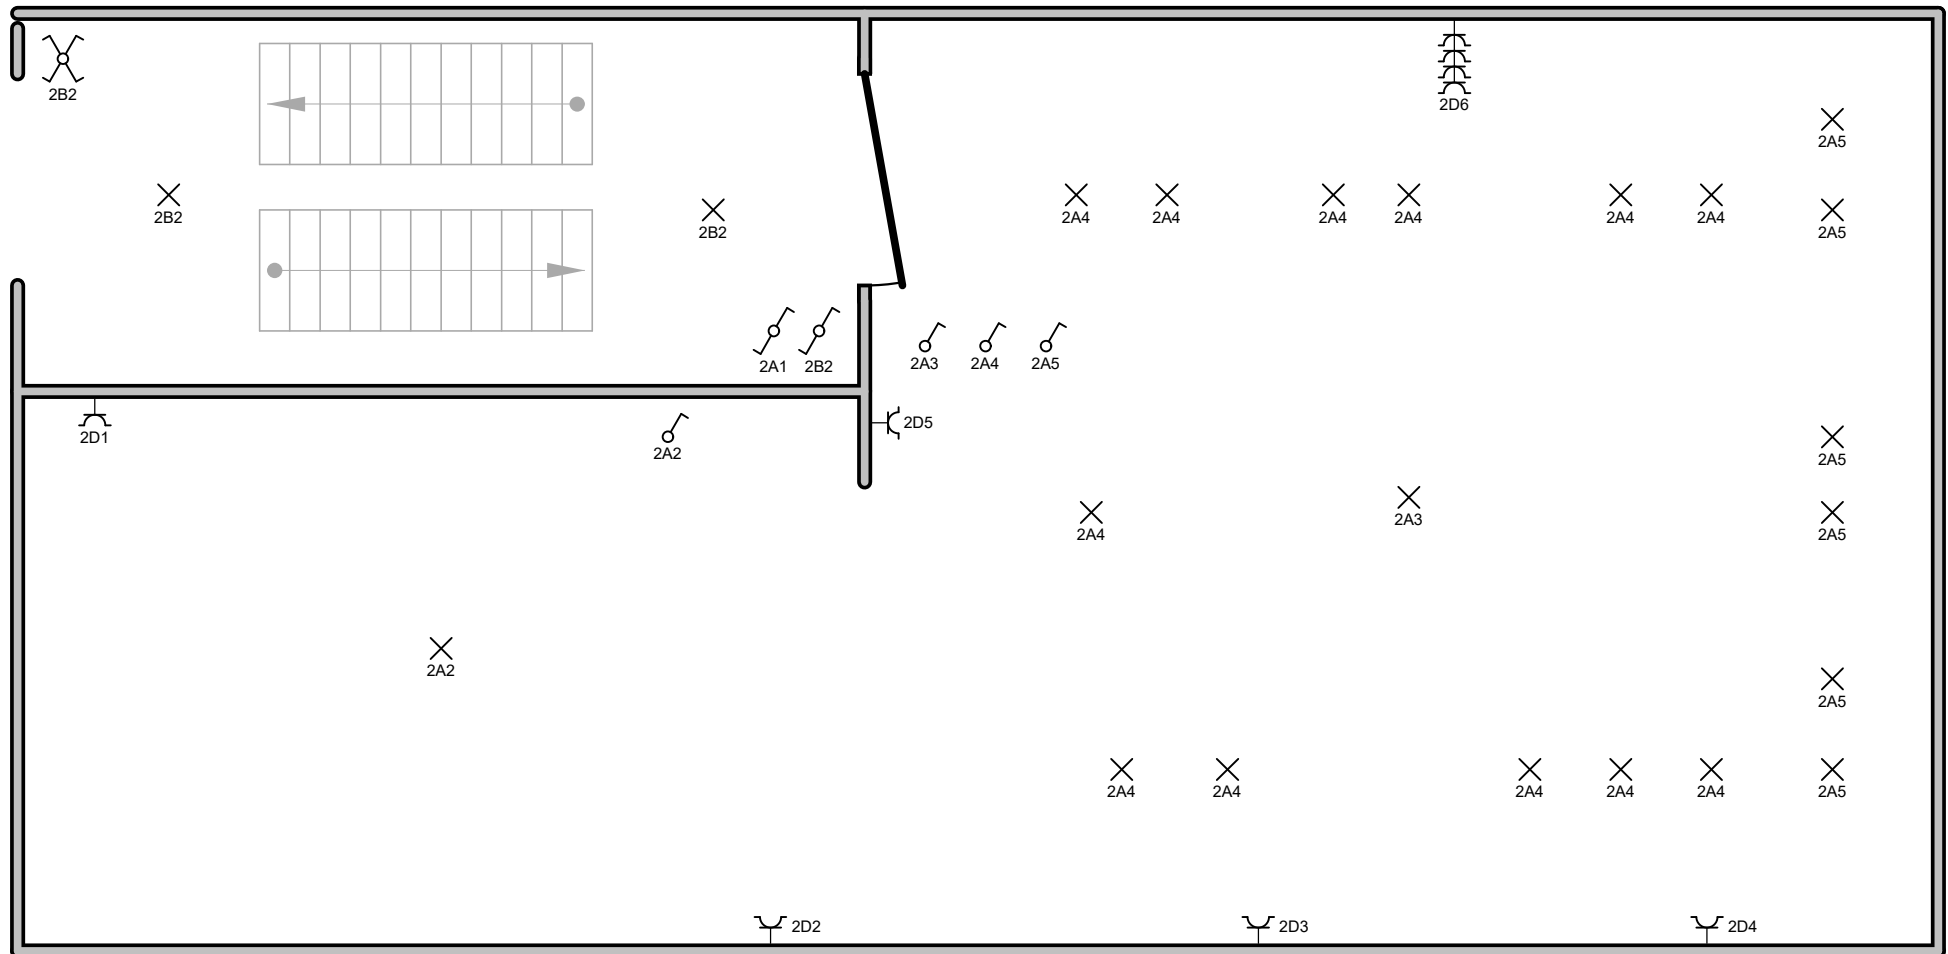

Erkend Organisme

ACEG BV
Ringlaan 39
1853 Strombeek-Bever
Tel.: 02 880 88 90
e-mail: info@aceg.be
0846.351.031


David Waterschoot
25/03/2025

Plaats van de elektrische installatie

Gjon
Paterstraat 69
2300 Turnhout

Installateur

Ruben De Cock BV
Kleine Kouterstraat 17
9120 Vrasene
GSM: 0492 61 30 73
e-mail: rubendecockbv@gmail.com
BE 0782.745.260



RUBEN DE COCK.
ELEKTRICITEITSWERKEN

p. 7/10 Situatieplan


Datum: 25/03/2025

1 x 400V + N ~ 50Hz

Installatie dateerd
van voor 01/06/2023

1e + 2e verdieping

2e Verdieping

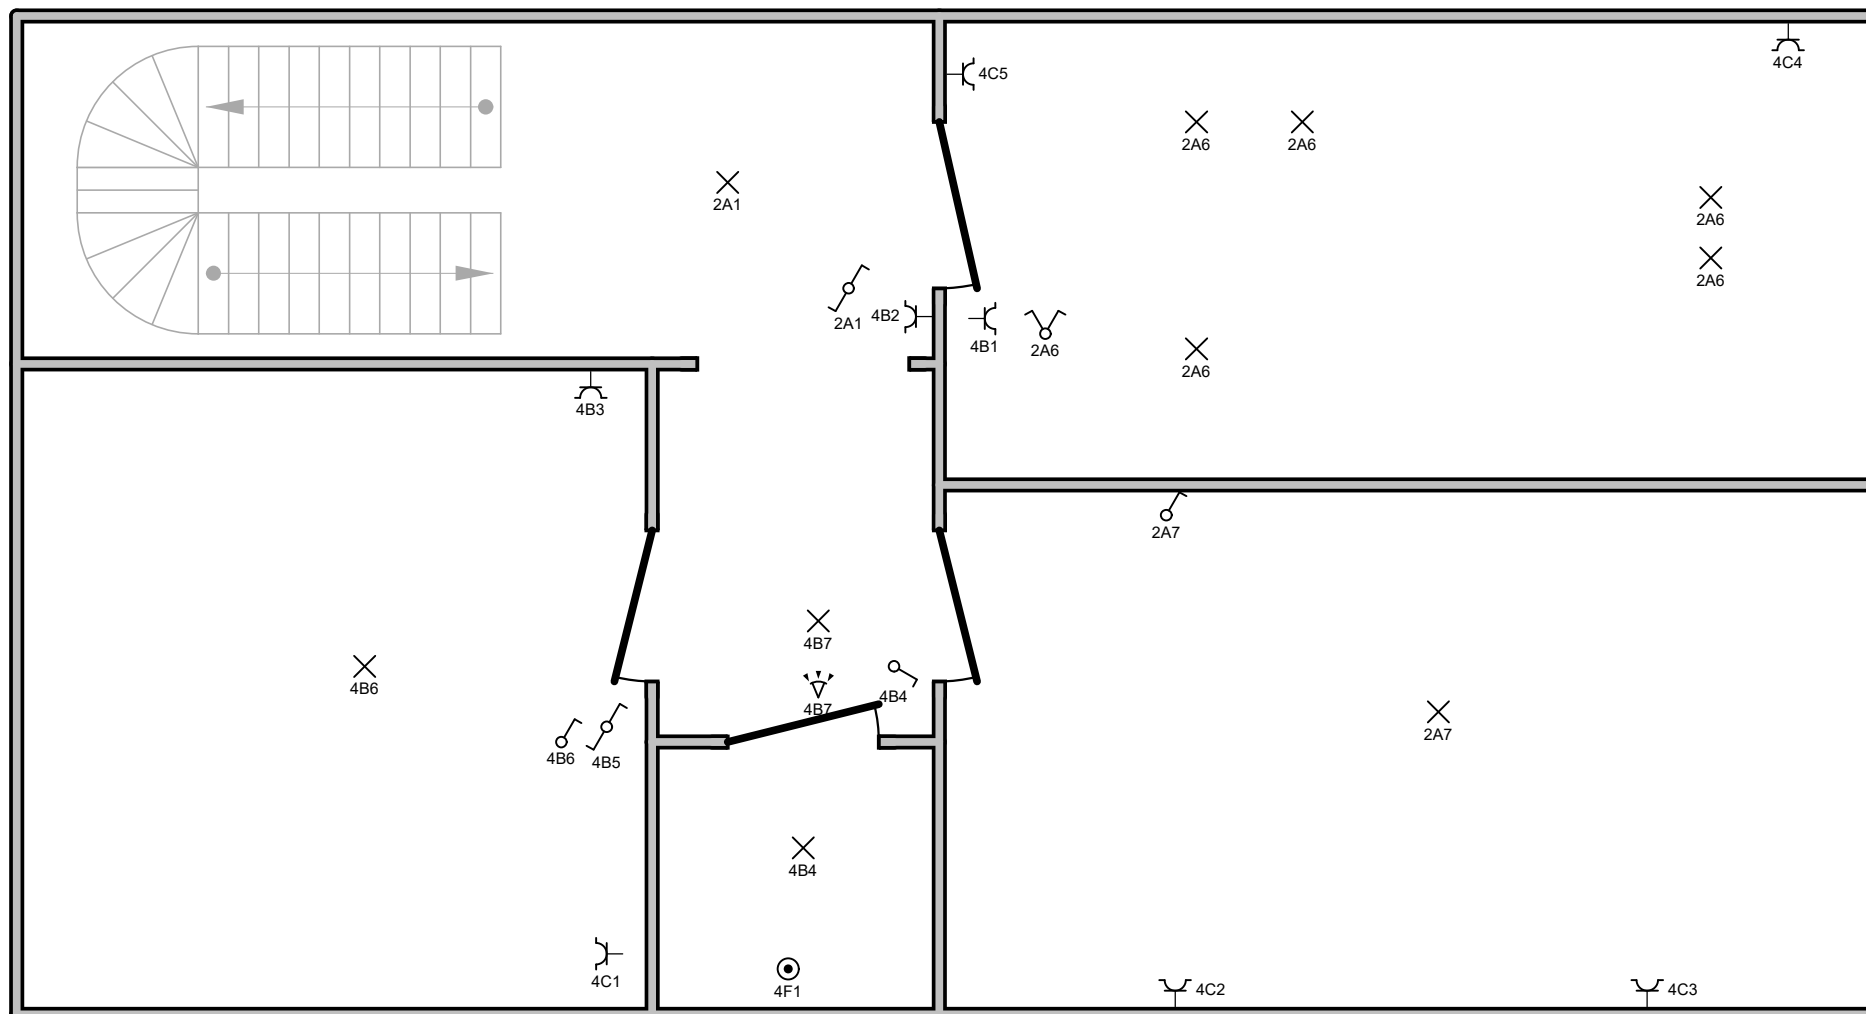

Erkend Organisme

ACEG BV
Ringlaan 39
1853 Strombeek-Bever
Tel.: 02 880 88 90
e-mail: info@aceg.be
0846.351.031

ACEG 36
David Waterschoot
25/03/2025

Plaats van de elektrische installatie

Gjon
Paterstraat 69
2300 Turnhout

Installateur

Ruben De Cock BV
Kleine Kouterstraat 17
9120 Vrasene
GSM: 0492 61 30 73
e-mail: rubendecockbv@gmail.com
BE 0782.745.260

RubendeCock **R.**
RUBEN DE COCK.
ELEKTRICITEITSWERKEN

p. 8/10 Situatieplan


Datum: 25/03/2025

1 x 400V + N ~ 50Hz

Installatie dateerd
van voor 01/06/2023

1e + 2e verdieping

Zolder

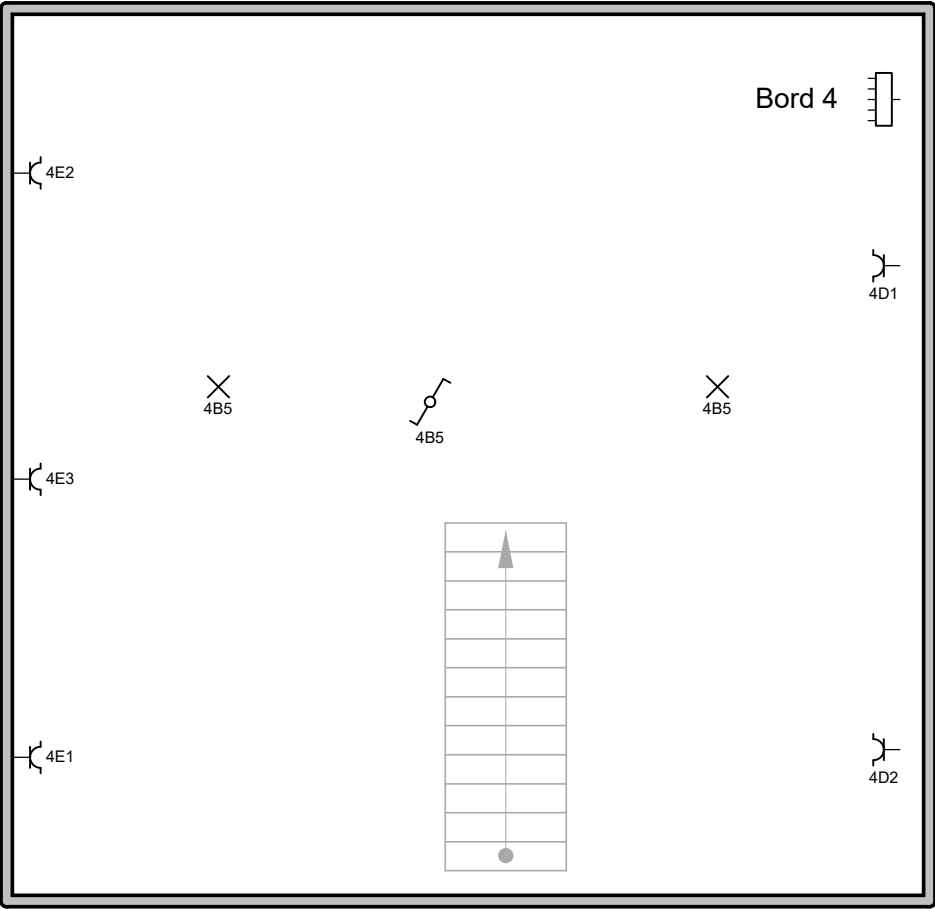

Erkend Organisme
ACEG BV
Ringlaan 39
1853 Strombeek-Bever
Tel.: 02 880 88 90
e-mail: info@aceg.be
0846.351.031



Plaats van de elektrische installatie
Gjon
Paterstraat 69
2300 Turnhout

Installateur
Ruben De Cock BV
Kleine Kouterstraat 17
9120 Vrasene
GSM: 0492 61 30 73
e-mail: rubendecockbv@gmail.com
BE 0782.745.260



p. 9/10
Situatieplan
Datum: 25/03/2025
1 x 400V + N ~ 50Hz
Installatie dateerd
van voor 01/06/2023
1e + 2e verdieping

1J	Hoofddifferentieel
1A	Bord kelder
2J	Differentieel 30mA bord kelder
2K	Bord 3 (tech. ruimte naast keuken)
3J	Differentieel bord 3
3A	Stopcontacten keuken
3B	Microgolf
3C	Stopcontacten keuken
3D	Stopcontact keuken + buiten + licht buiten
3E	Vaatwas
3F	licht wasplaats + stopcontacten en licht badkamermeubel
3G	Reserve
3H	Stopcontact c.v. + onder bord
3I	Reserve
3K	Kookfornuis
3L	Wasmachine
3M	Droogkast
2A	Licht woonkamer + slaapkamer
2B	Licht traphal
2C	Stopcontact keuken
2D	Stopcontacten woonkamer
2E	Reserve

2F	Reserve
2G	Reserve
2H	Licht keuken + badkamer
2I	Reserve
1B	Bord (4) zolder
4A	Hoofdschakelaar + bord 4
4B	Stopcontacten + licht slaapkamer en zolder
4C	Stopcontacten slaapkamer
4D	Stopcontacten zolder
4E	Stopcontacten zolder
4F	Reserve lijn op vals plafond toilet 2e verdiep
1C	Reserve
1D	4 Stopcontacten onder bord
1E	Reserve
1F	Reserve
1G	Reserve
1H	Reserve
1I	Reserve

Erkend Organisme
ACEG BV
Ringlaan 39
1853 Strombeek-Bever
Tel.: 02 880 88 90
e-mail: info@aceg.be
0846.351.031

 **David Waterschoot**
25/03/2025

Plaats van de elektrische installatie
Gjon
Paterstraat 69
2300 Turnhout

Installateur
Ruben De Cock BV
Kleine Kouterstraat 17
9120 Vrasene
GSM: 0492 61 30 73
e-mail: rubendecockbv@gmail.com
BE 0782.745.260

 
RUBEN DE COCK.
ELEKTRICITEITSWERKEN

p. 10/10
Lijst Kringen

Datum: 25/03/2025

1 x 400V + N ~ 50Hz

Installatie dateerd
van voor 01/06/2023

1e + 2e verdieping