

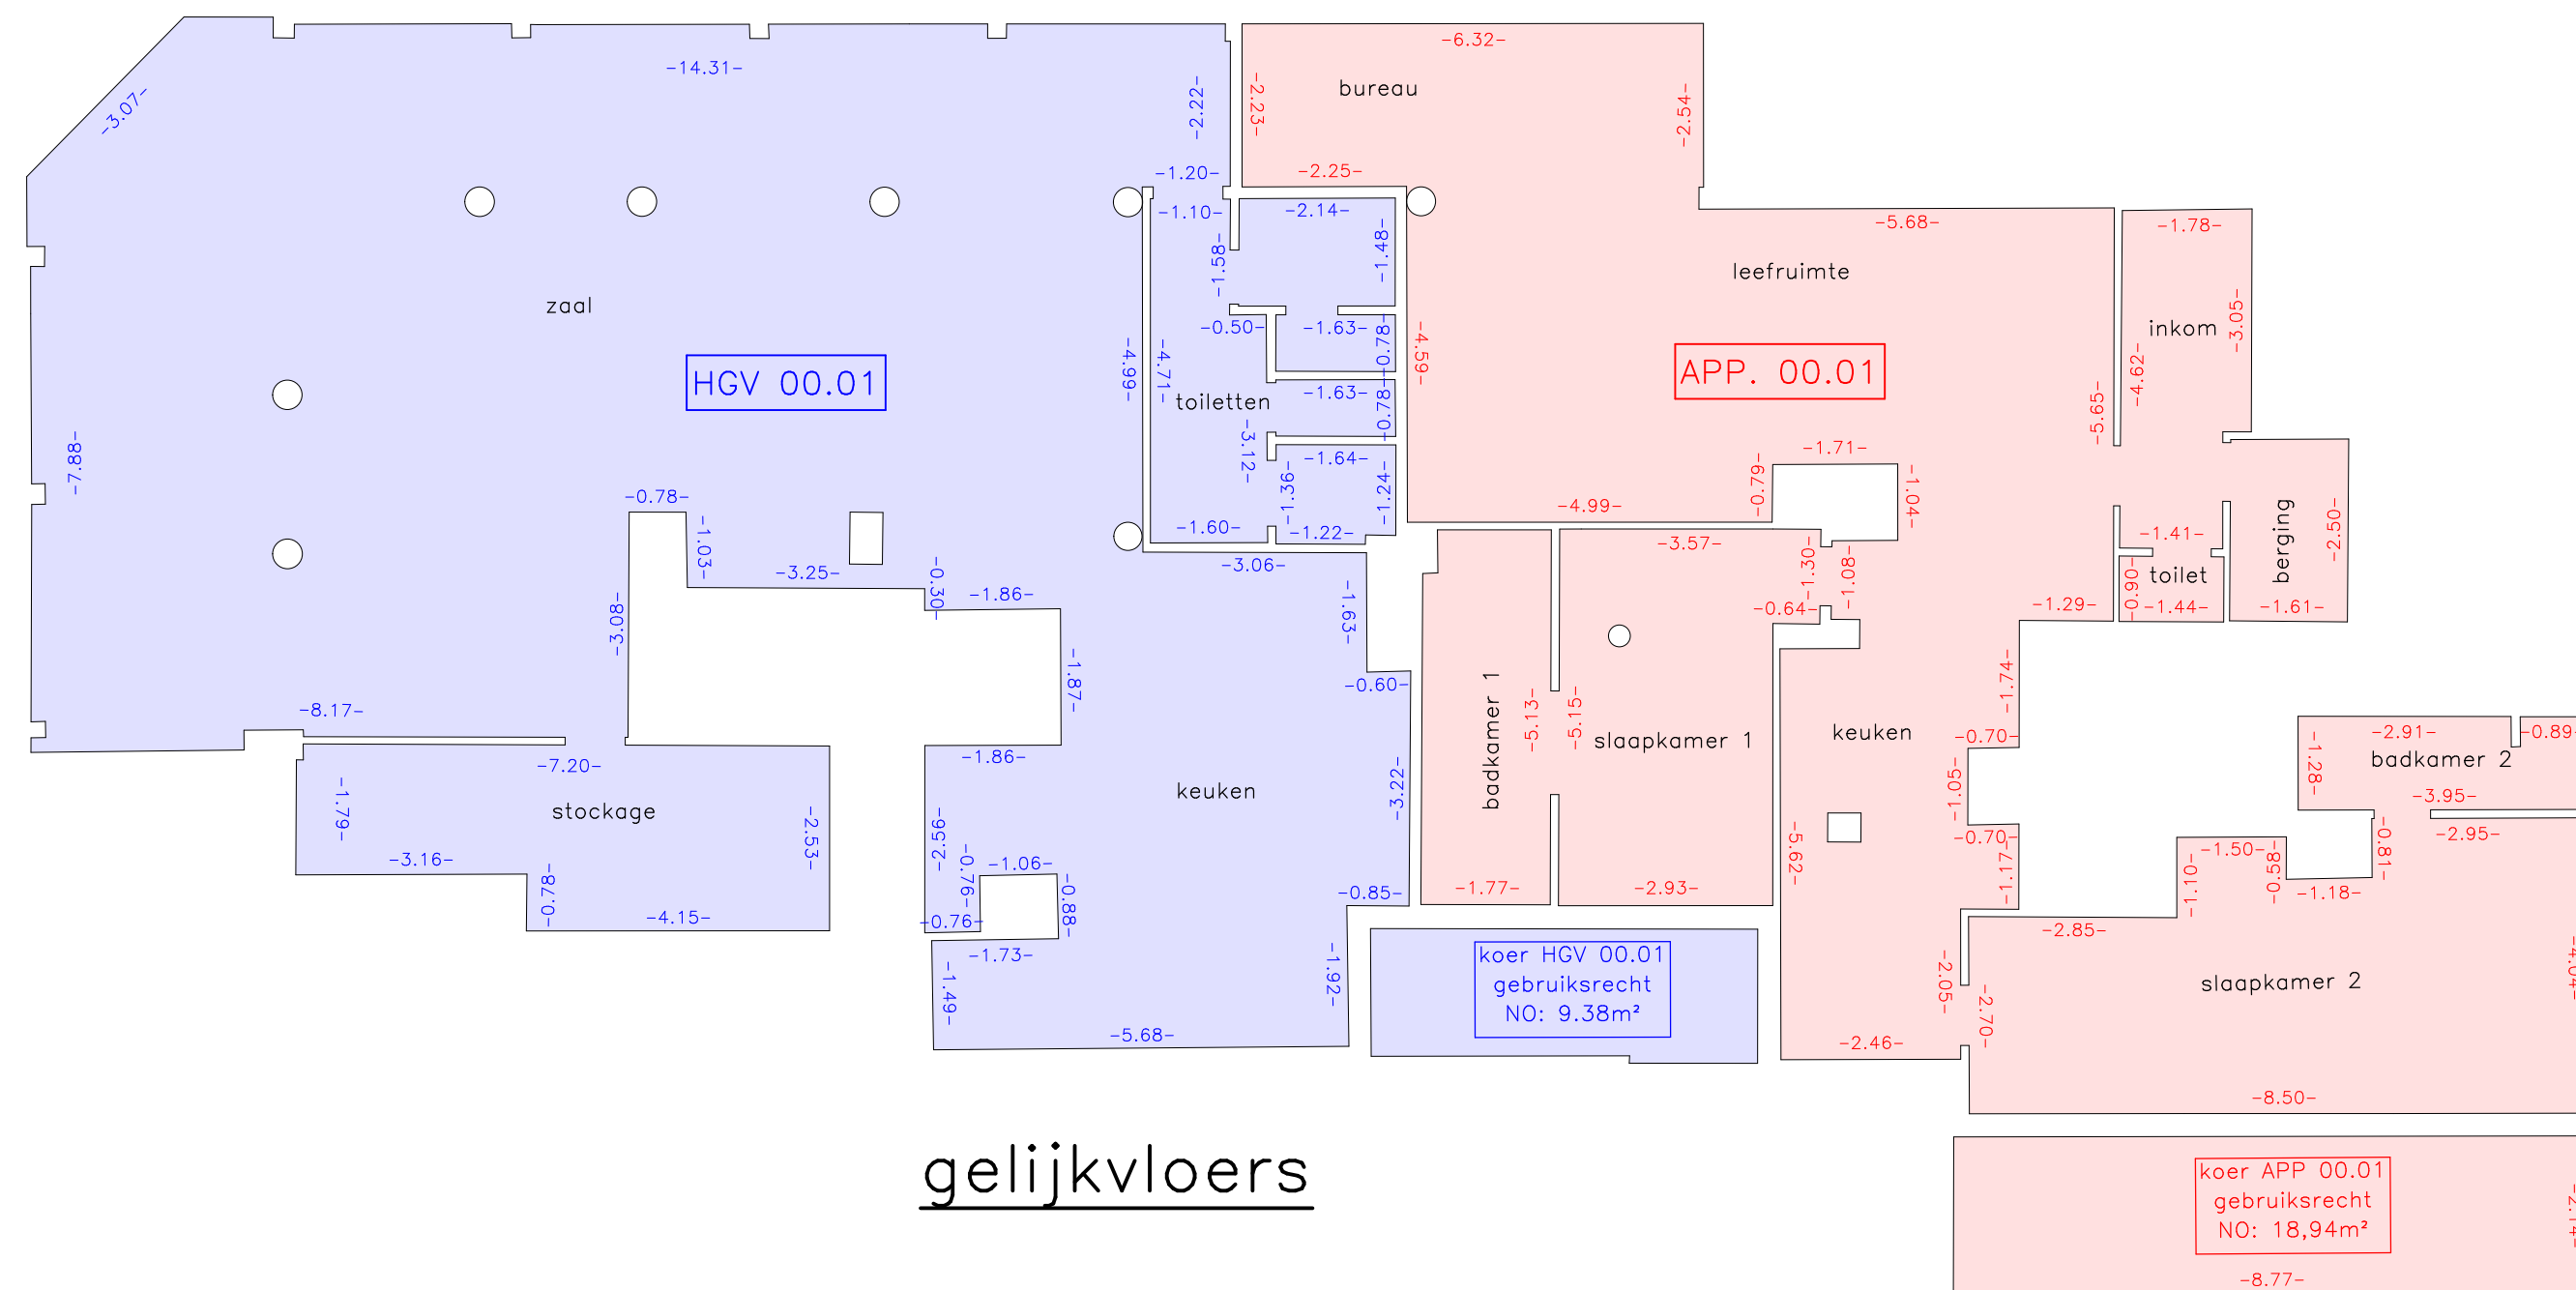
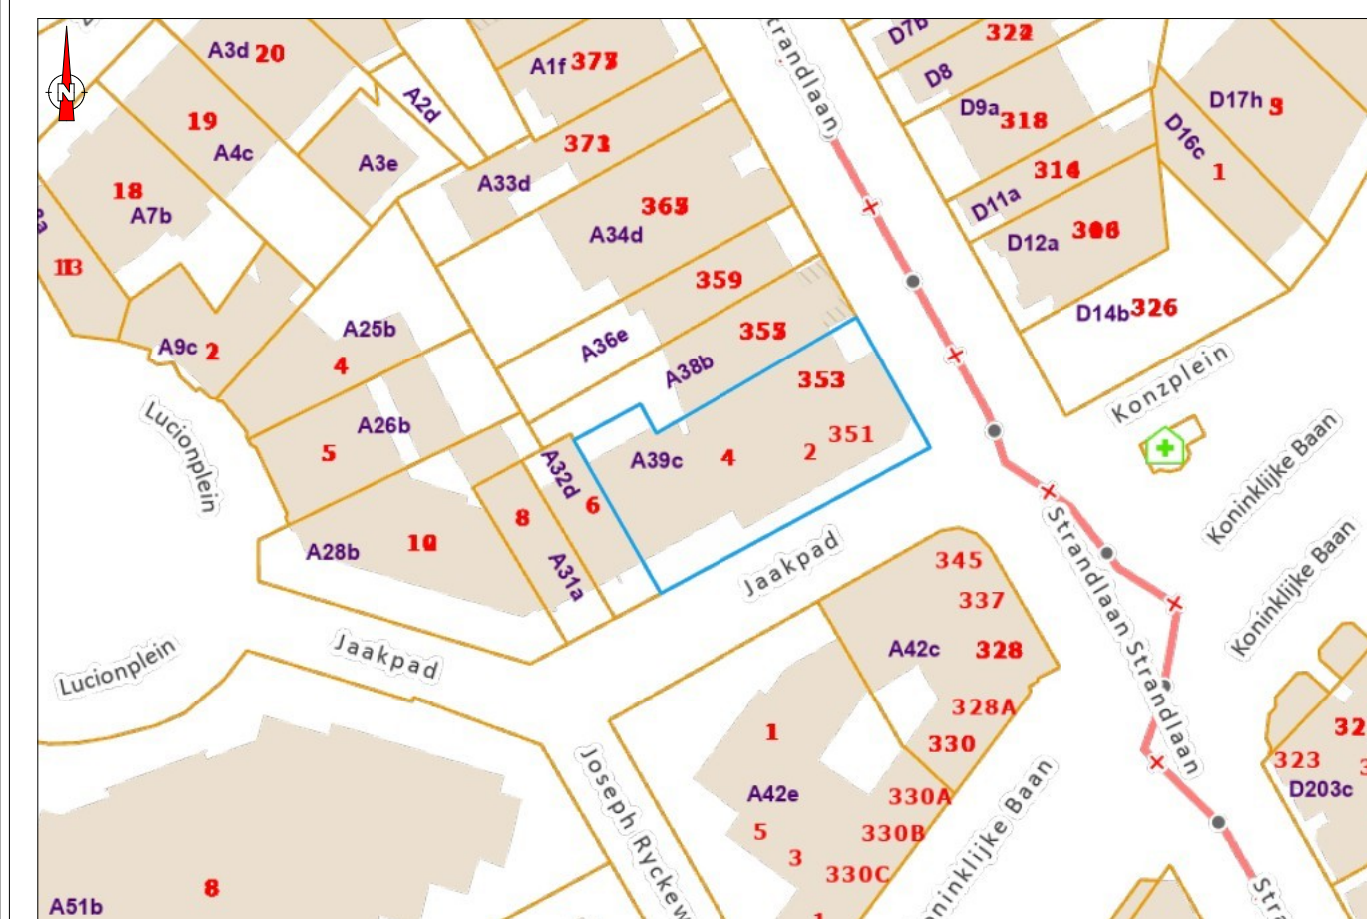


handelsruimte + appartement

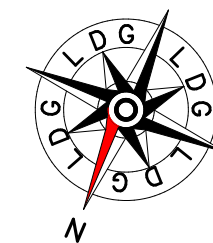

gelijkvloers

kelder

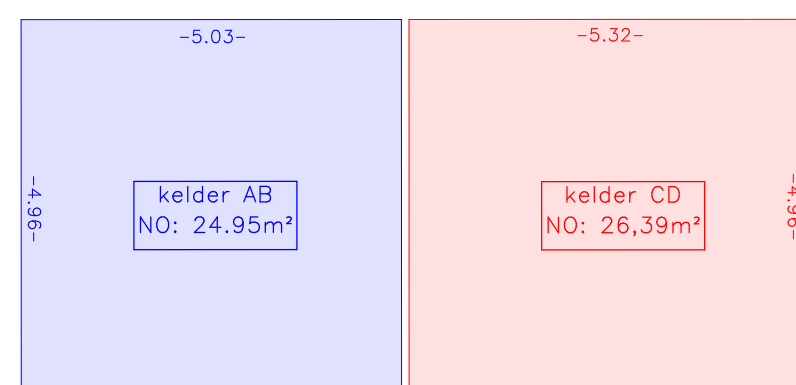

Uittreksel kadasterplan
schaal: 1/1000

Opgemaakt door: Klaas Desaever



Hanssenslaan 57
8630 Veurne

www.landmetersburo.be
info@landmetersburo.be

Desaever Klaas - LAN 09/1400
Carol Gunst - LAN 06/1247
Beëdigd RB Eerste Aanleg Veurne

Provincie: West-Vlaanderen, Koksijde
Jaakpad 2
kadastraal gekend :
Koksijde, 3de Afdeling
Sectie A, nr. 39c

plan herziening basisakte

schaal: 1/100

plannr.: 2501075-1

datum: 6 februari 2025