



# RENDER 4

222079\_KAPELLEBAAN

schaal: maatvoering in cm

bouwheer: Jencon bv

datum: 12.01.2024



Architectenbureau Manu Lenders bv

0 1 m 5 m





### RENDER 3

222079\_KAPELLEBAAN

schaal: maatvoering in cm

bouwheer: Jencon bv

datum: 12.01.2024



Architectenbureau Manu Lenders bv

0 1 m 5 m















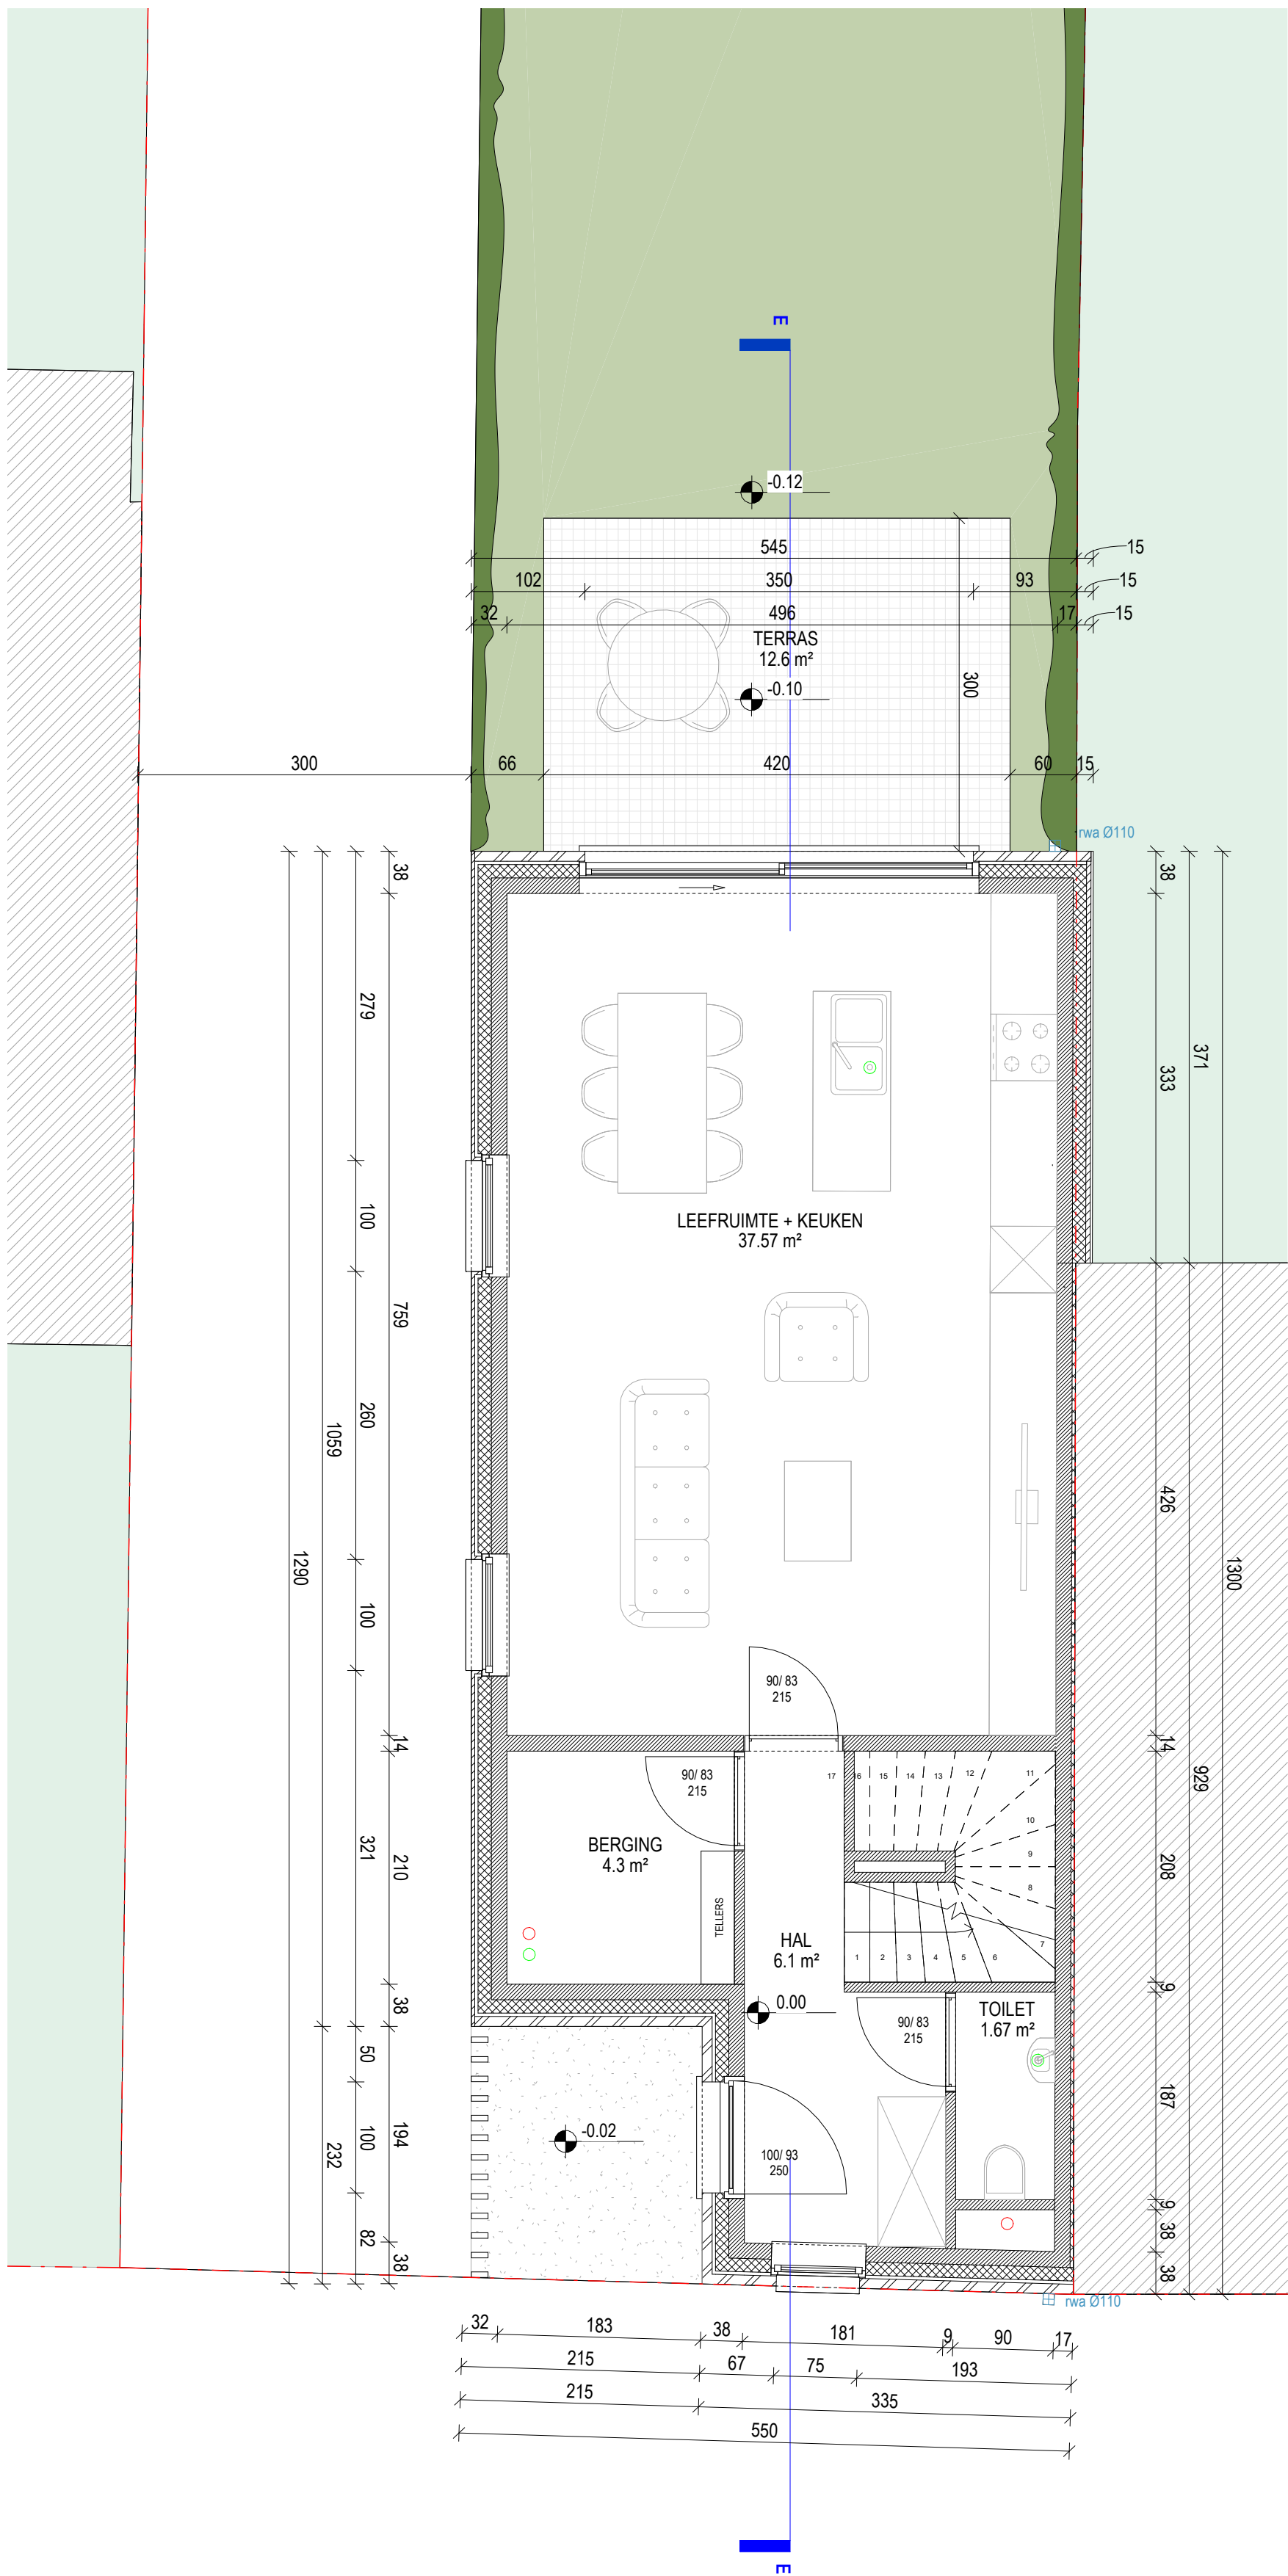


GELIJKVLOERS - WONING 1 - NIEUWE TOESTAND

222079\_KAPELLEBAAN  
schaal: 1 : 50 maatvoering in cm  
bouwheer: Jencon bv  
datum: 12.01.2024

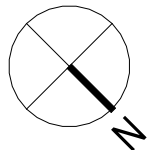

0 1 m 5 m



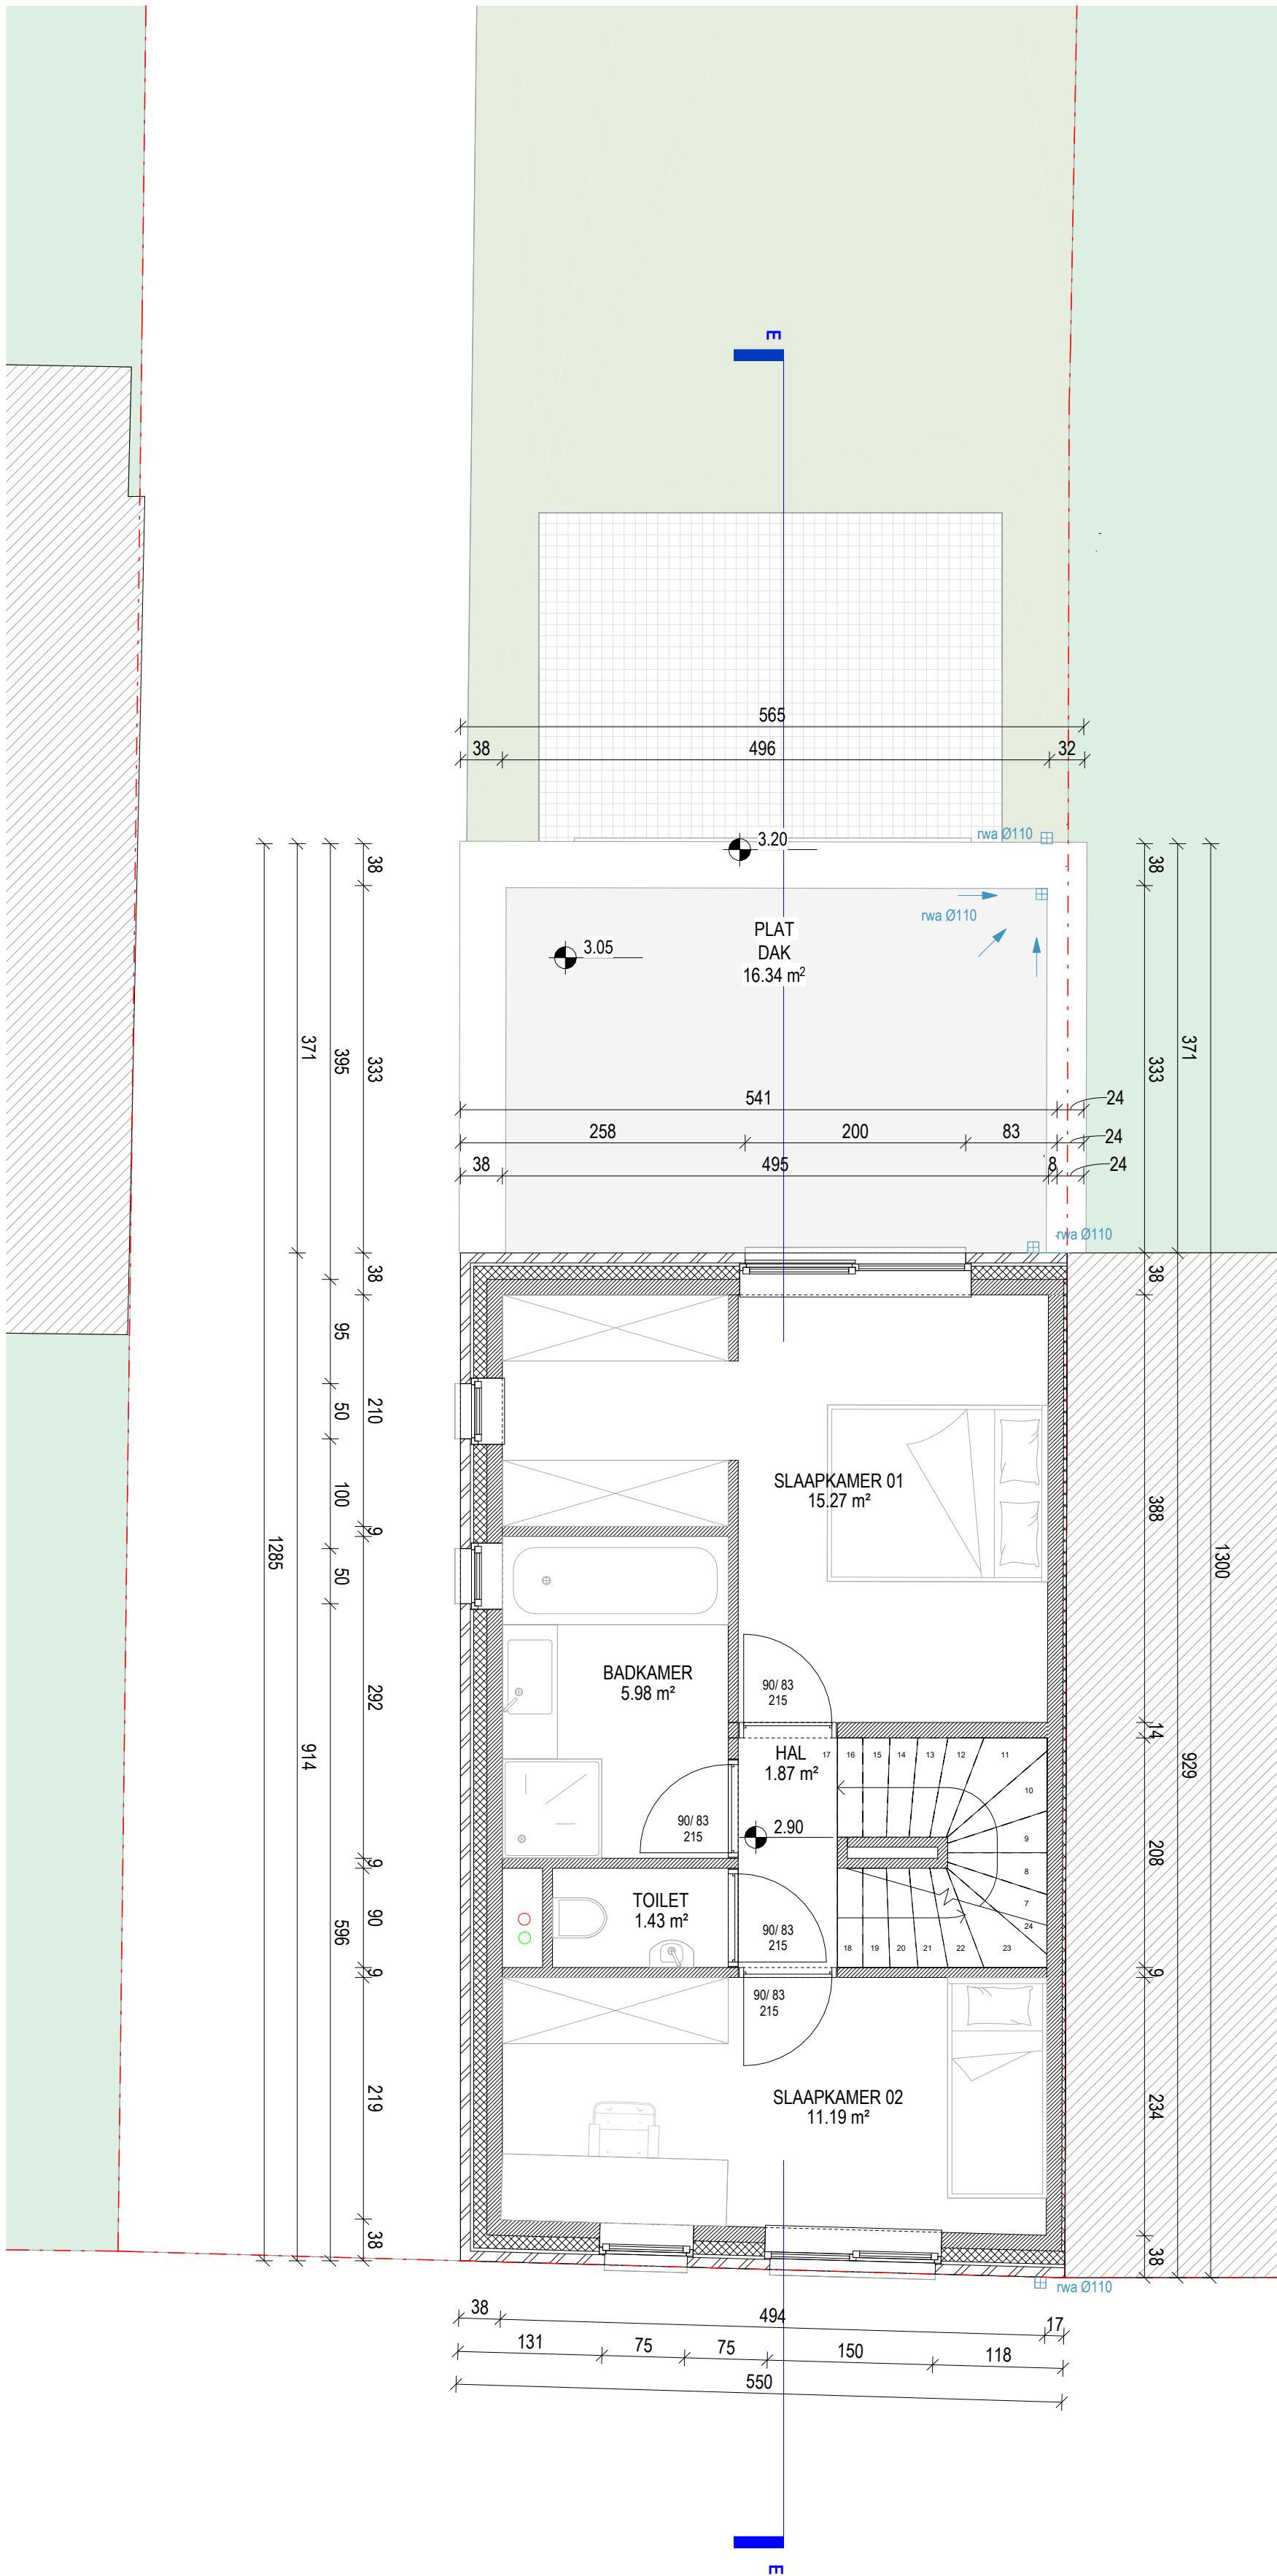

EERSTE VERDIEPING - WONING 1 - NIEUWE TOESTAND

222079\_KAPELLEBAAN  
schaal: 1 : 50 maatvoering in cm  
bouwheer: Jencon bv  
datum: 12.01.2024




Architectenbureau Manu Lenders bv








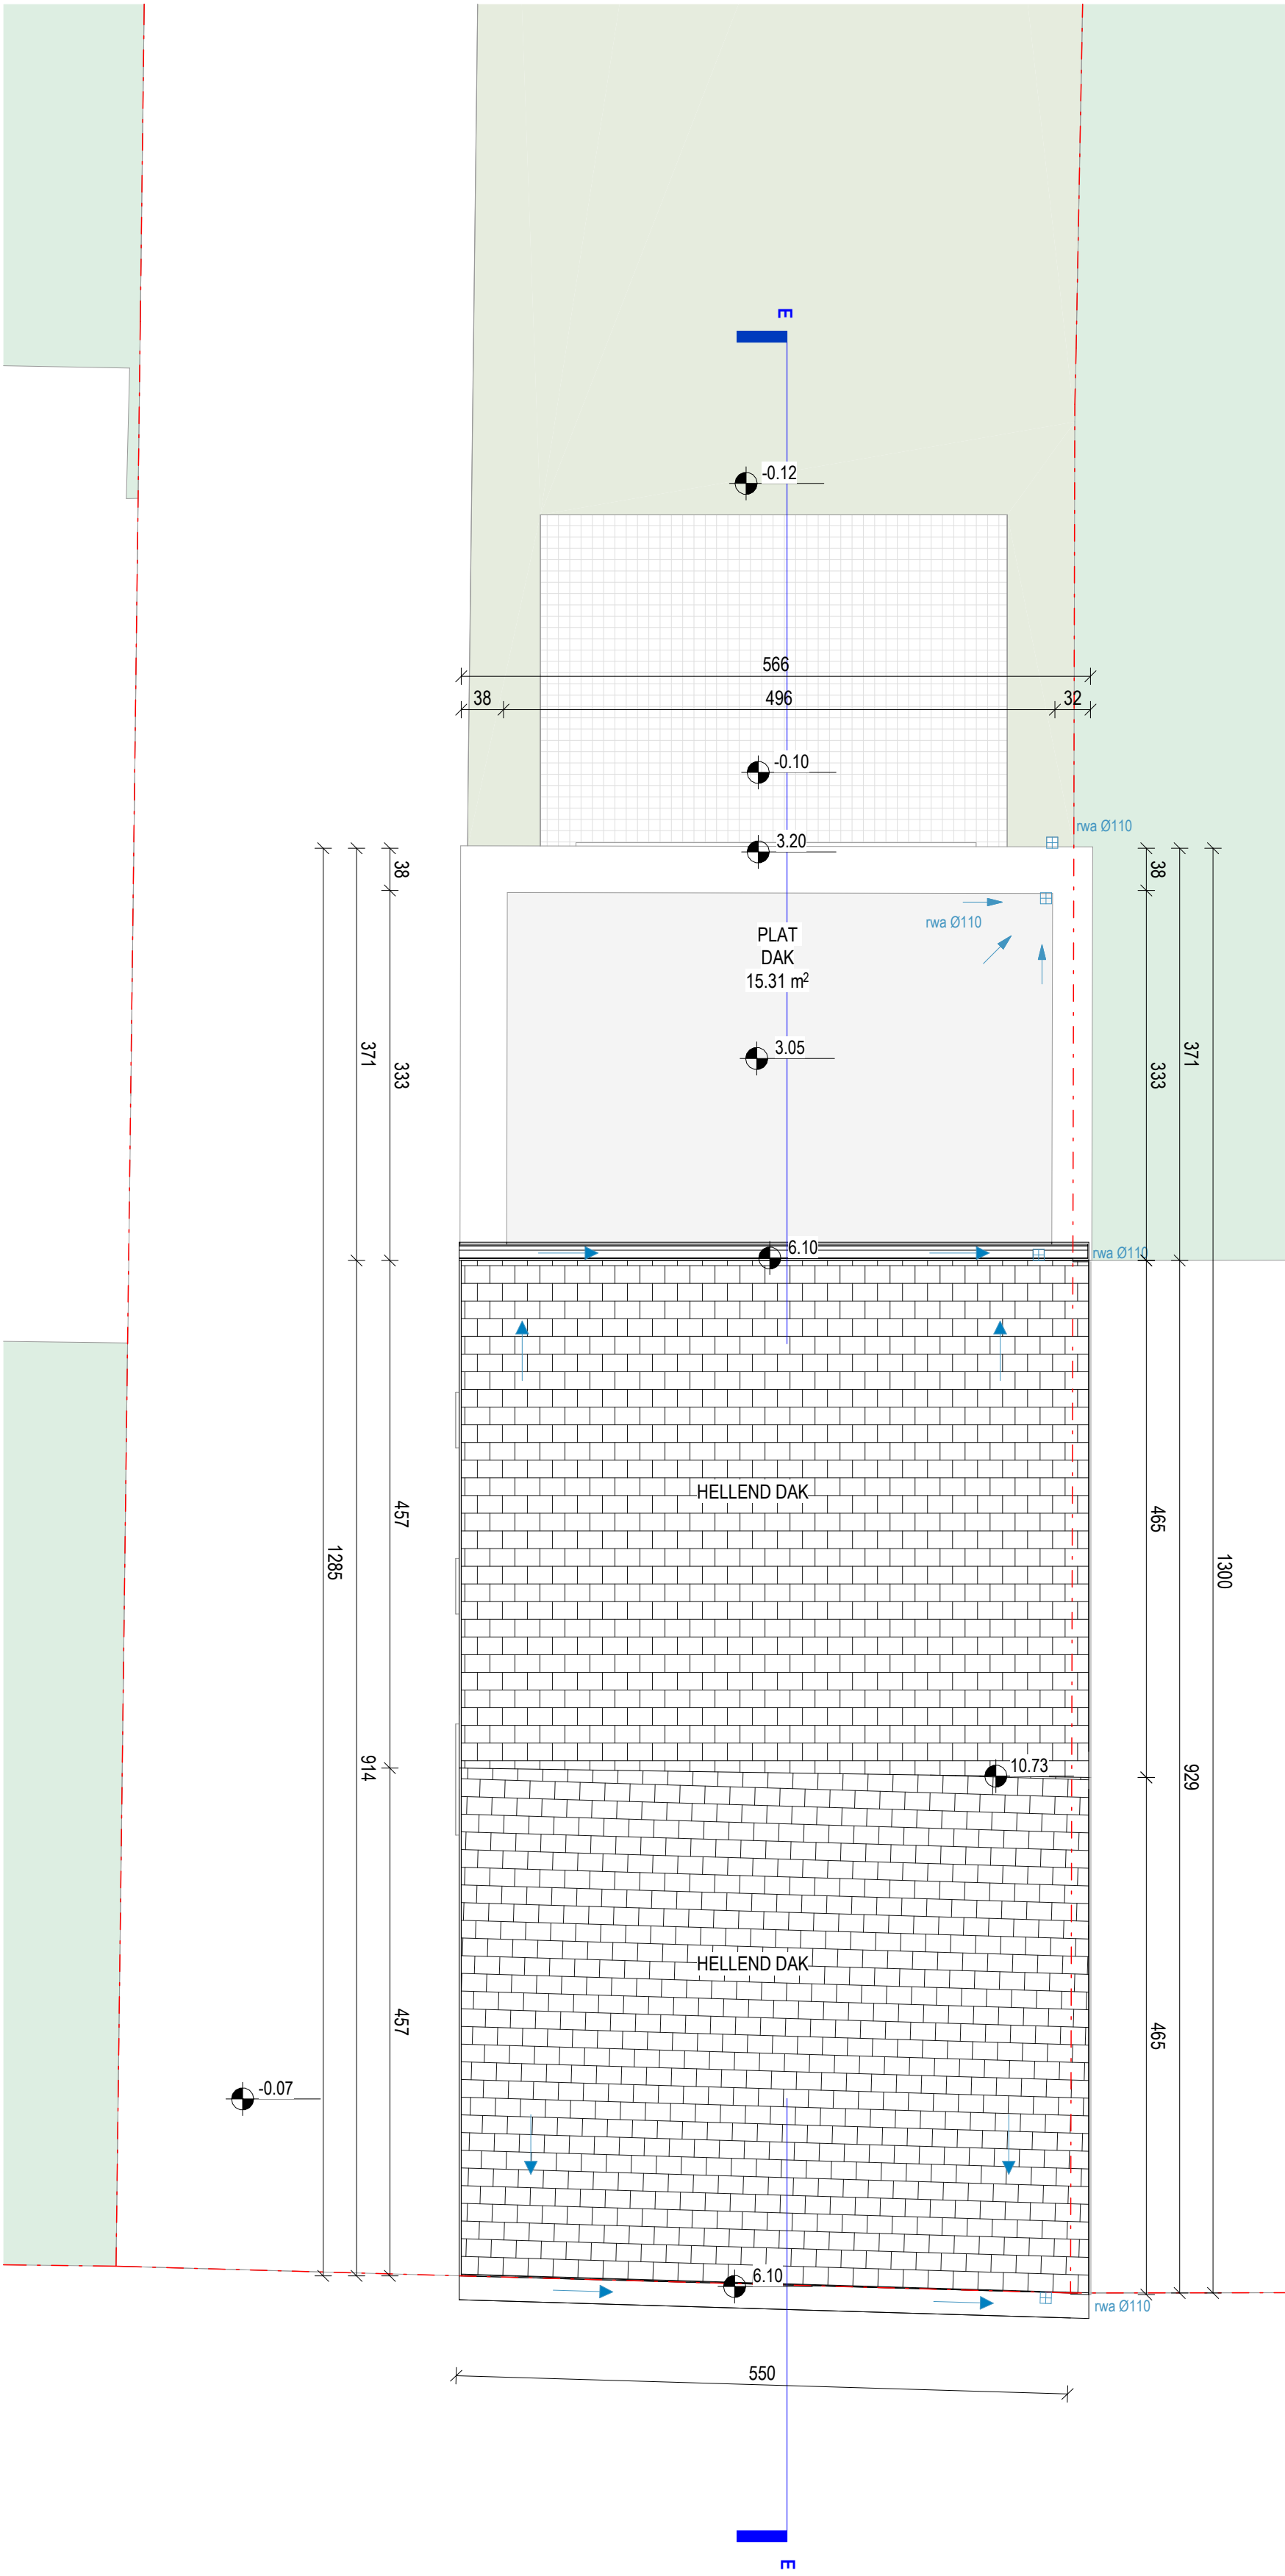


DAKENPLAN - WONING 1 - NIEUWE TOESTAND

222079\_KAPELLEBAAN  
schaal: 1 : 50 maatvoering in cm  
bouwheer: Jencon bv  
datum: 12.01.2024

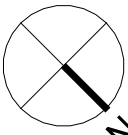

0 1 m 5 m




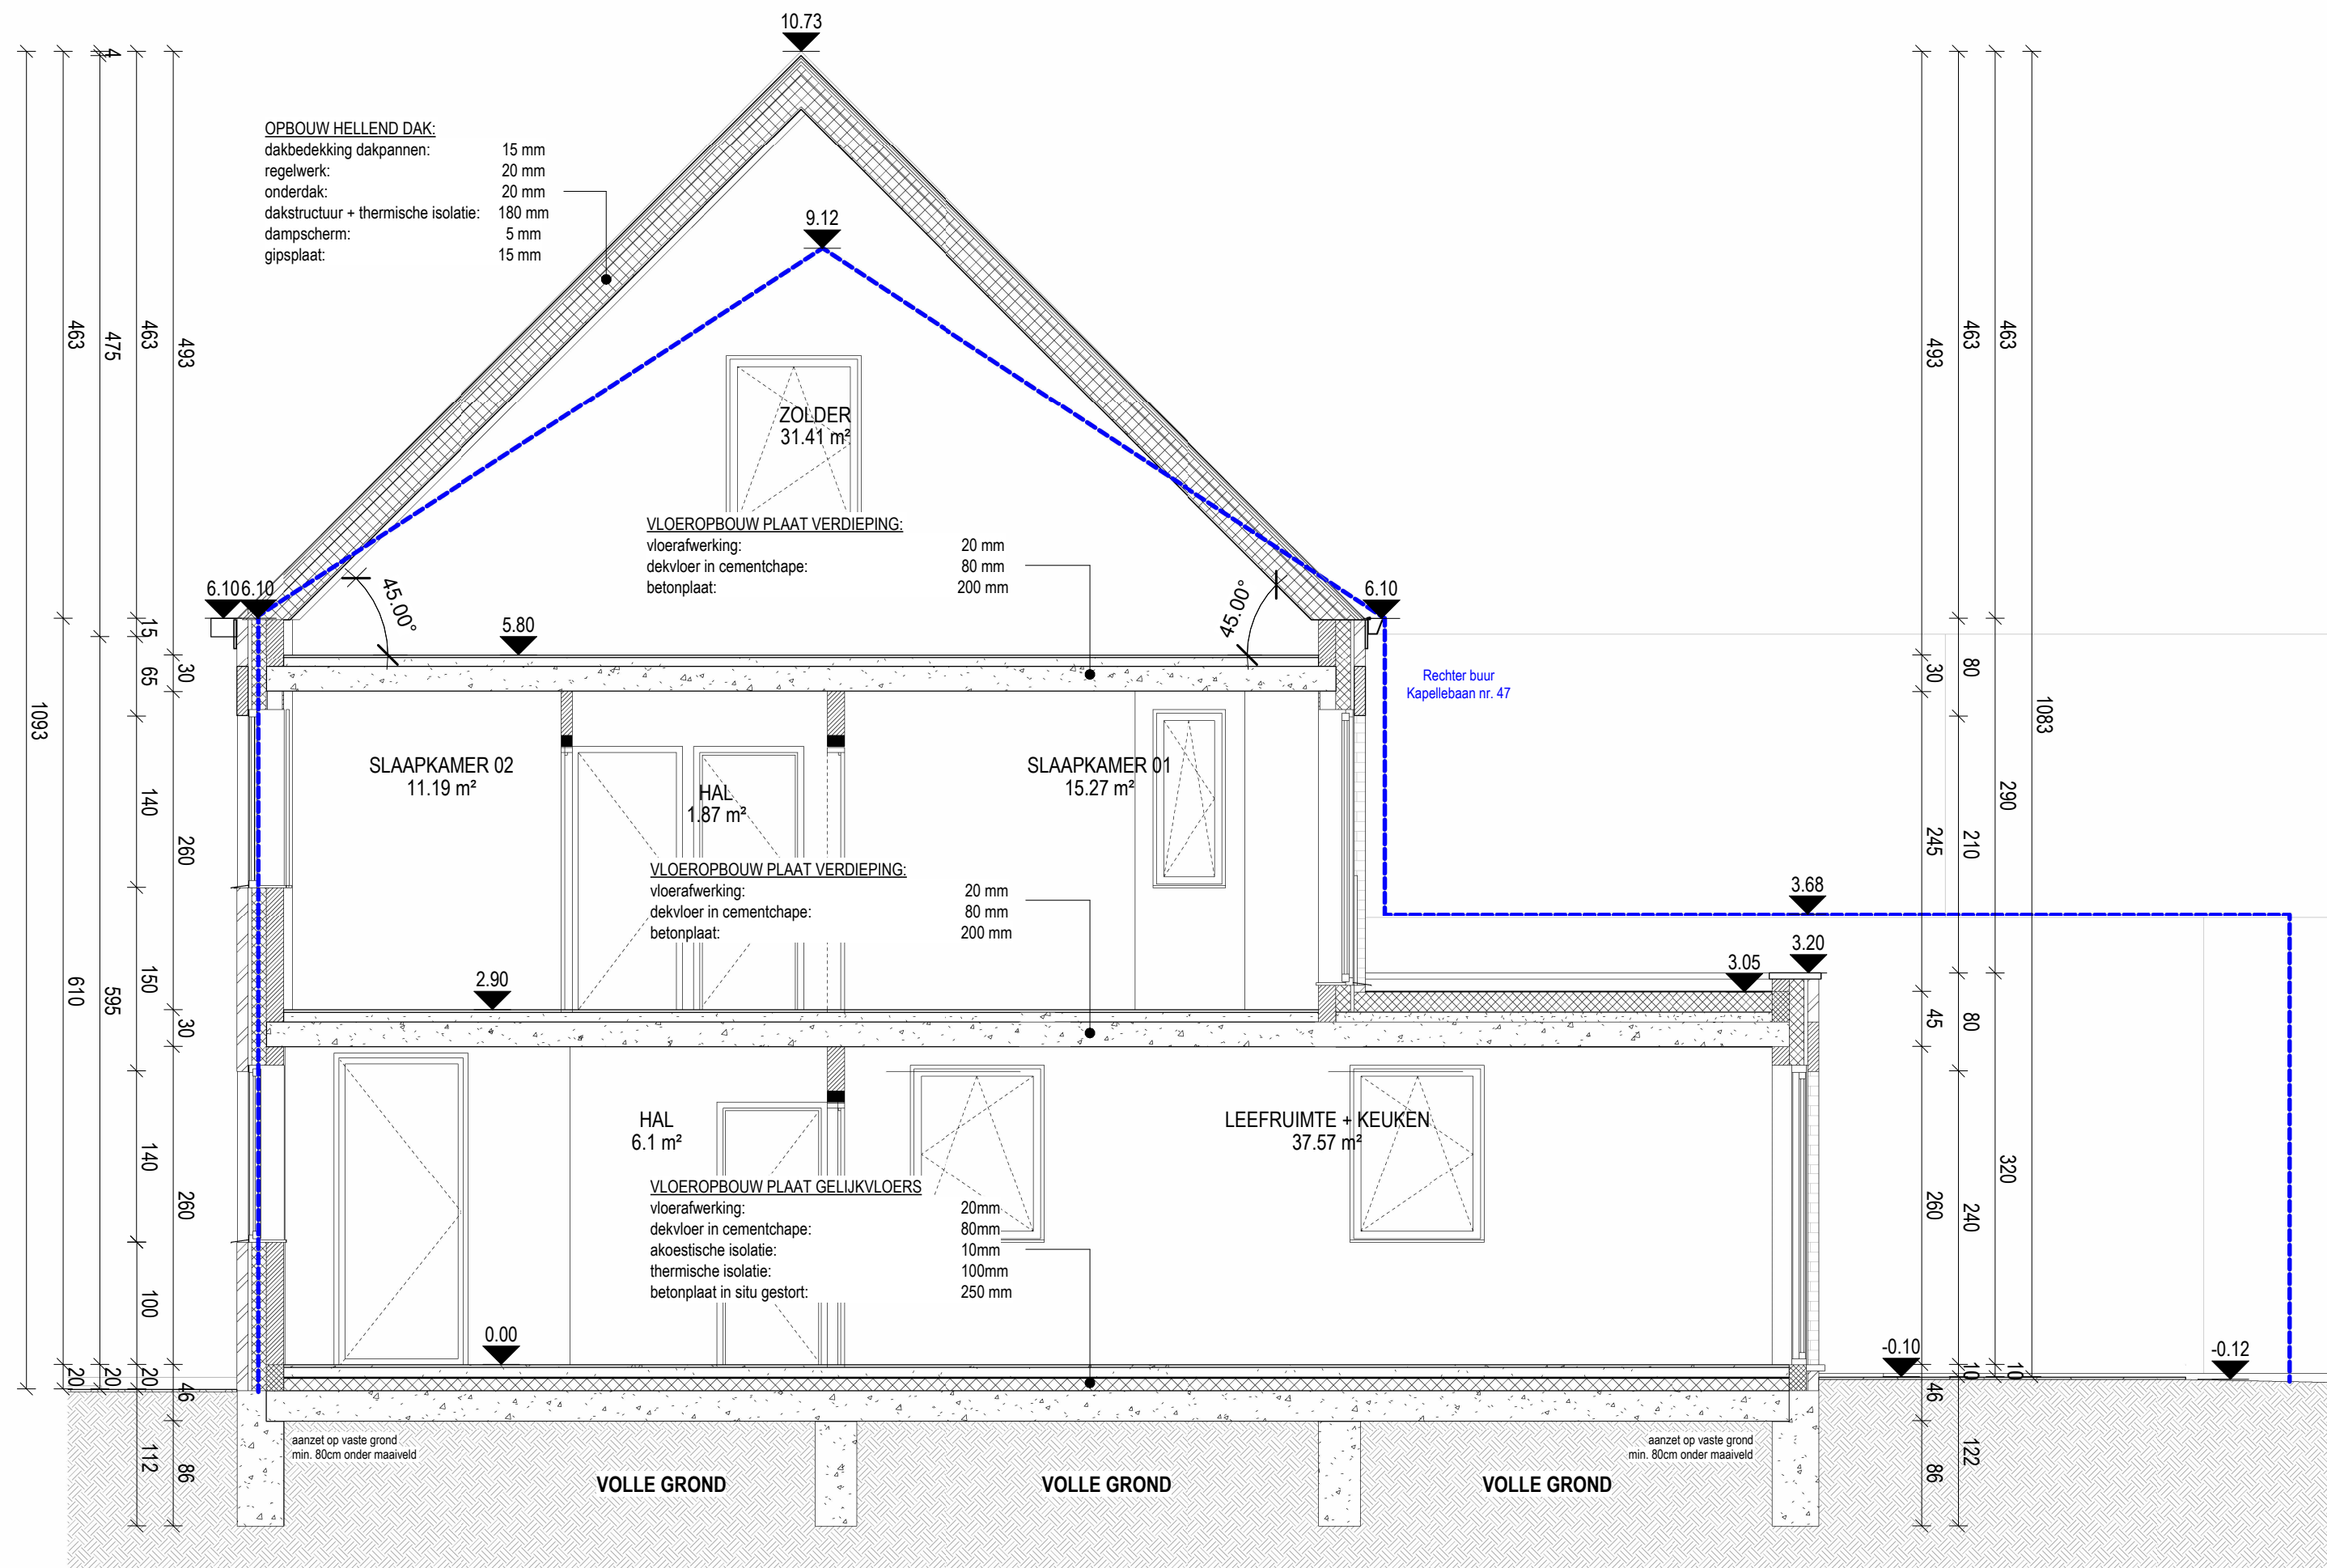

SNEDE E-E - WONING 1 - NIEUWE TOESTAND

222079\_KAPELLEBAAN  
schaal: 1 : 50 maatvoering in cm  
bouwheer: Jencon bv  
datum: 12.01.2024



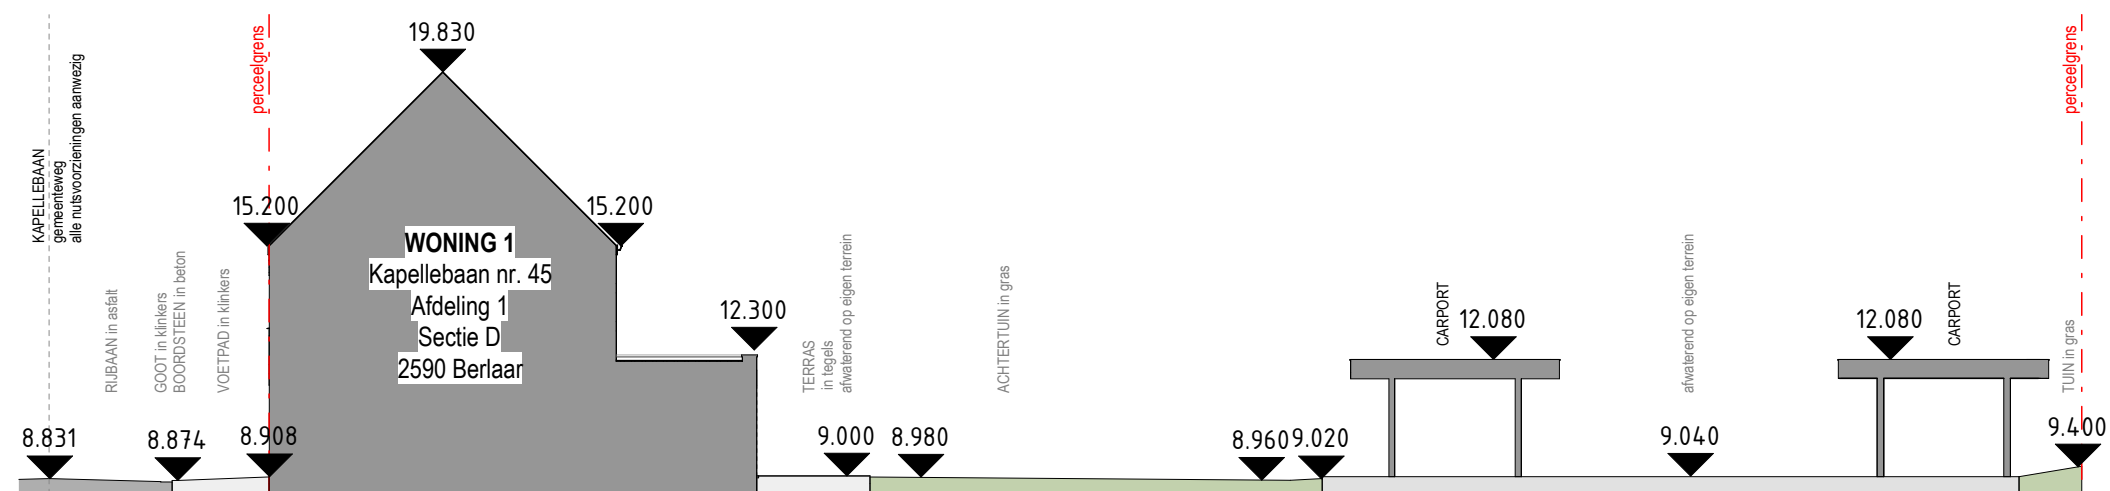


TAW LANDMETER WONING 1 9.10 = 0.00

## TERREINPROFIEL - WONING 1 - NIEUWE TOESTAND

222079\_KAPPELLEBAAN  
schaal: 1 : 200 maatvoering in cm  
bouwheer: Jencon bv  
datum: 12.01.2024



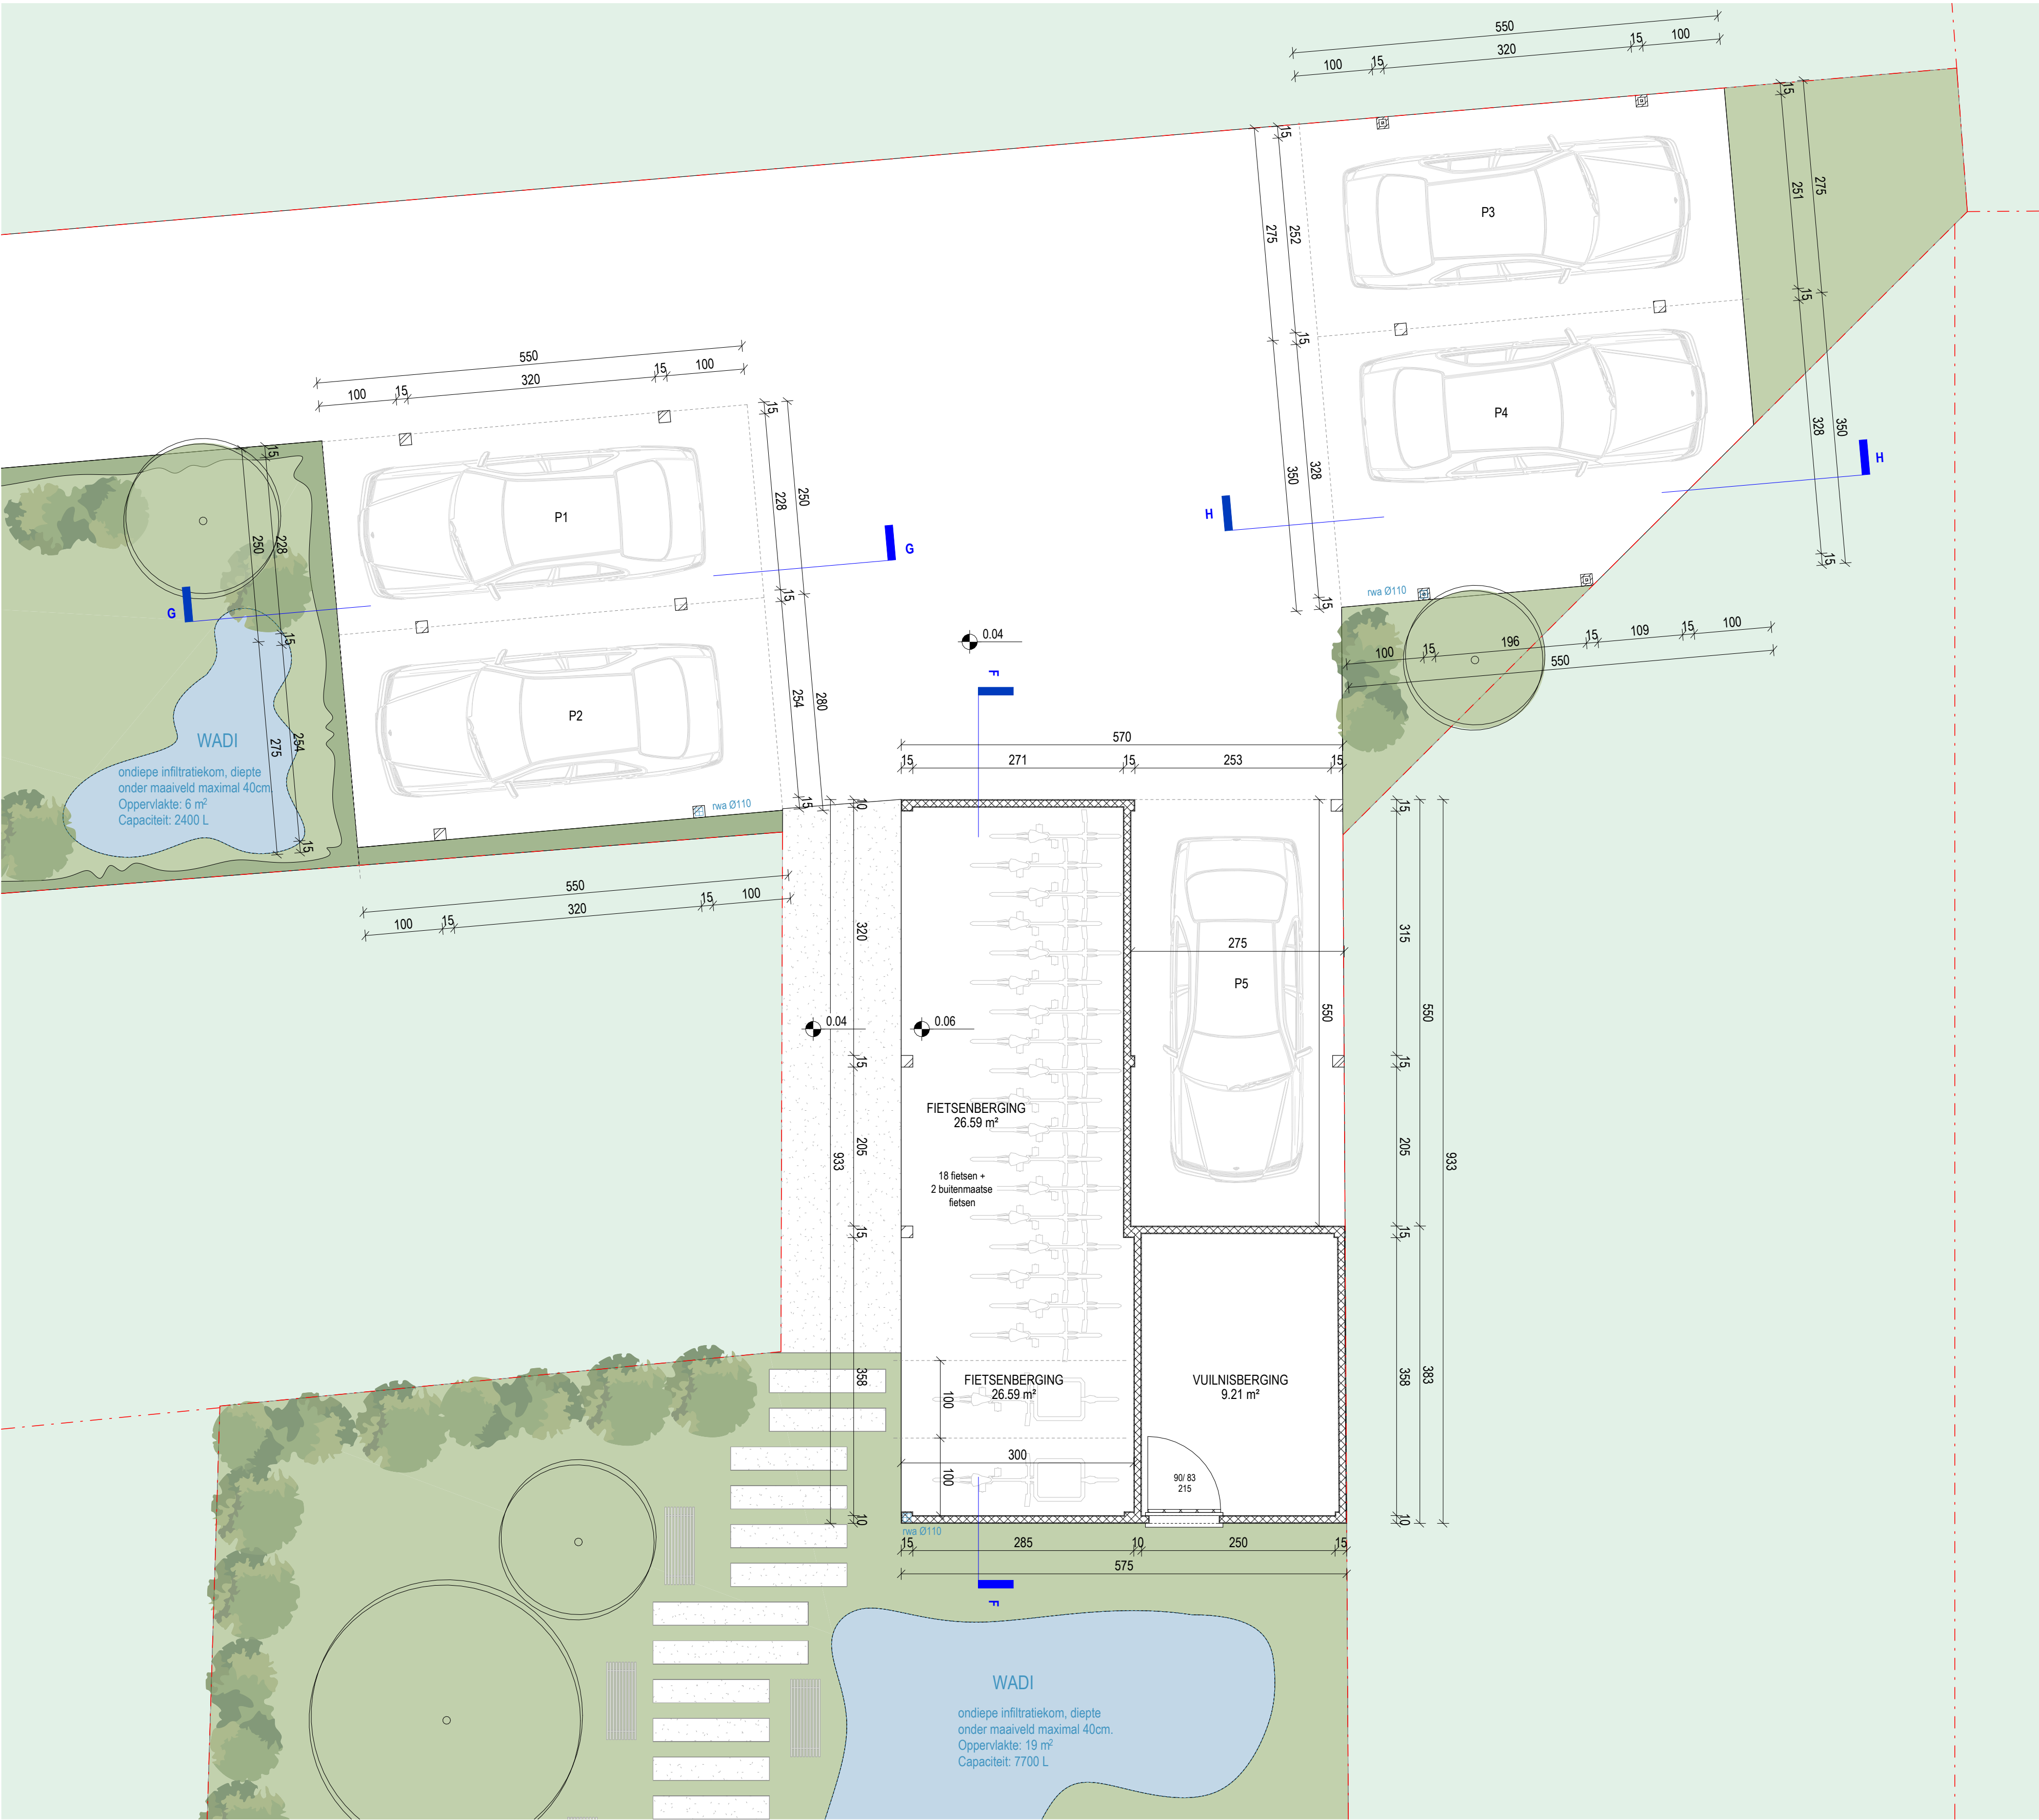


GELUKVLOERS - CARPORTS, FIETSENBERGING - NIEUWE TOESTAND

222079\_KAPELLEBAAN  
schaal: 1 : 50 maatvoering in cm  
bouwheer: Jencon bv  
datum: 12.01.2024



0 1 m 5 m



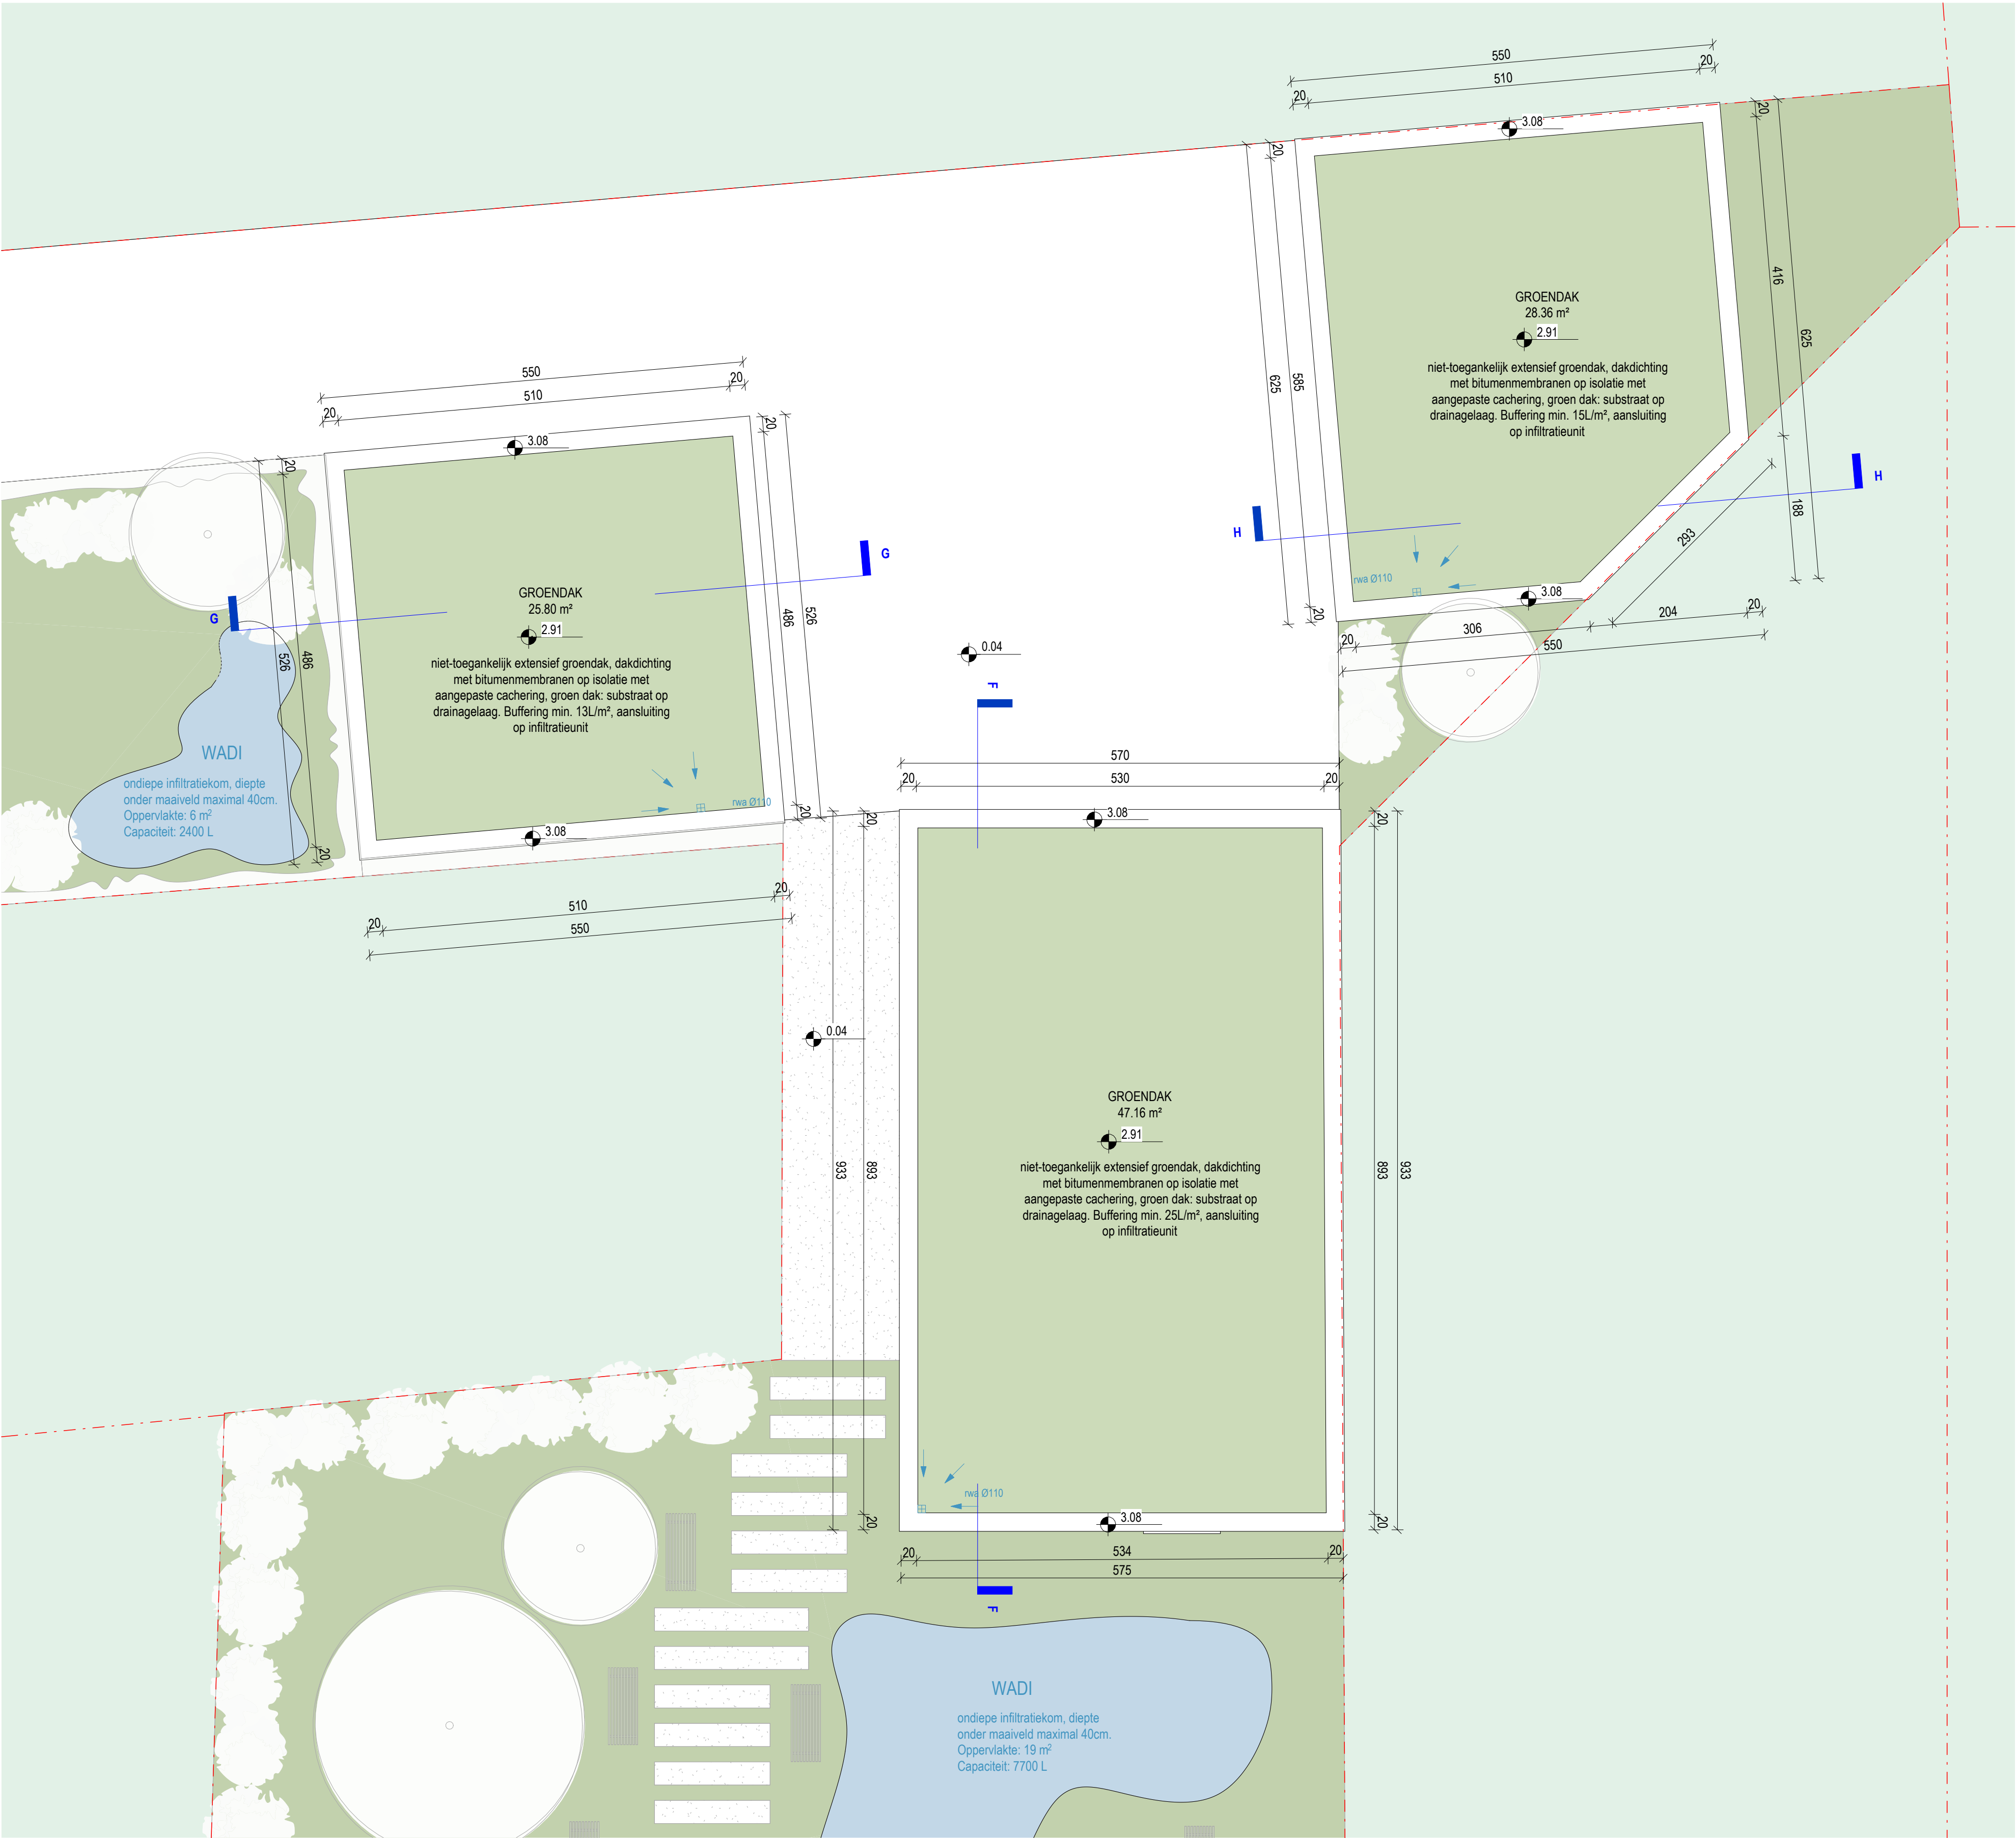


DAKENPLAN - CARPORTS, FIETSENBERGING - NIEUWE TOESTAND

222079\_KAPELLEBAAN  
schaal: 1 : 50 maatvoering in cm  
bouwheer: Jencon bv  
datum: 12.01.2024




Architectenbureau Manu Lenders bv

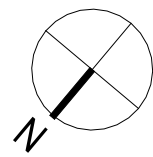

0 1 m 5 m



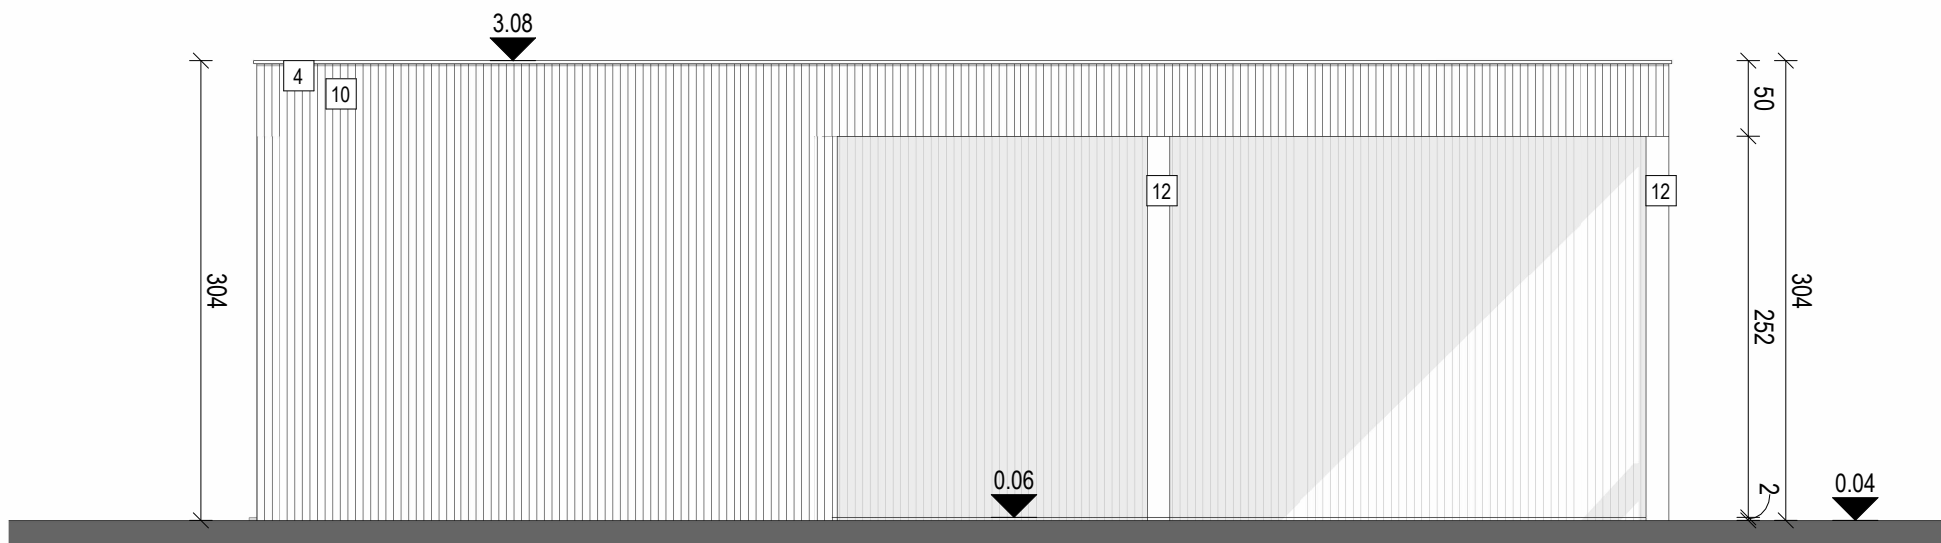

## ACHTERGEVEL - FIETSENBERGING, CARPORT 5 - NIEUWE TOESTAND

222079\_KAPELLEBAAN

schaal: 1 : 50 maatvoering in cm

bouwheer: Jencon bv

datum: 12.01.2024



Architectenbureau Manu Lenders bv

