

# FENWAY PARK

APPARTEMENT  
A2.3

BOSSTRAAT  
LIER




INFO EN VERKOOP  
T +32 470 64 76 25  
INFO@GROUPDENEVE.COM  
WWW.GROUPDENEVE.COM

2E VERDIEP

OPPERVLAKTE  
APPARTEMENT  
± 102.27 M<sup>2</sup>

SLAAPKAMERS  
2

OPPERVLAKTE  
TERRAS  
± 22.73 M<sup>2</sup>

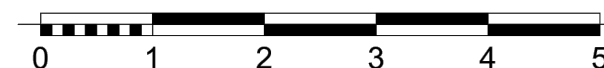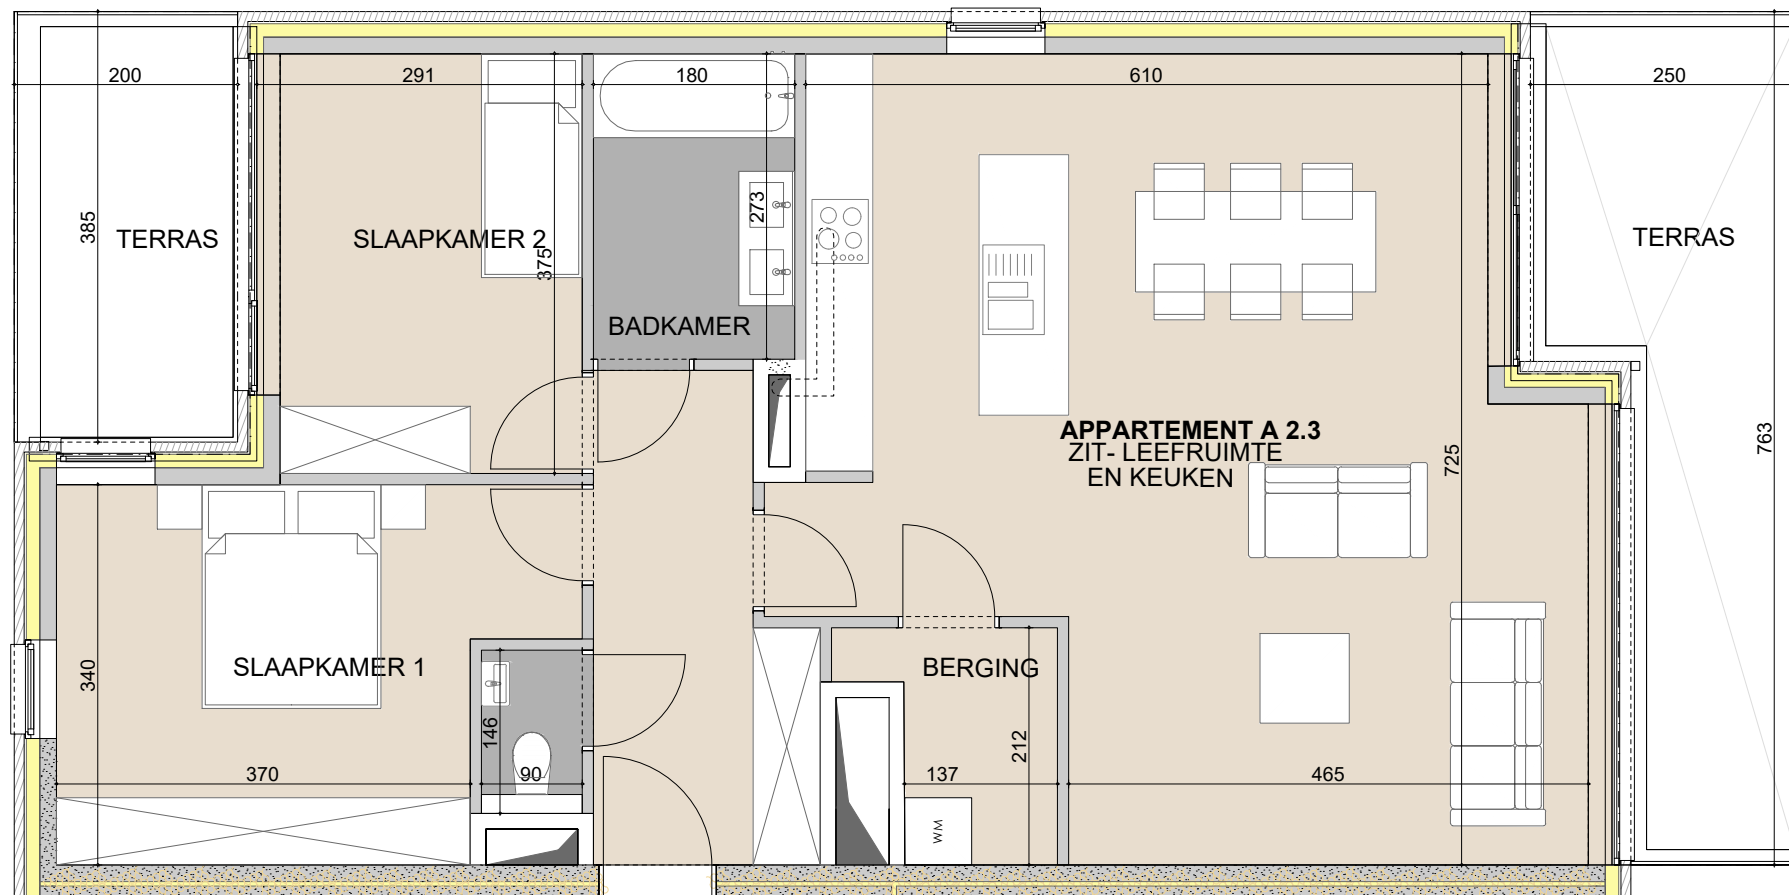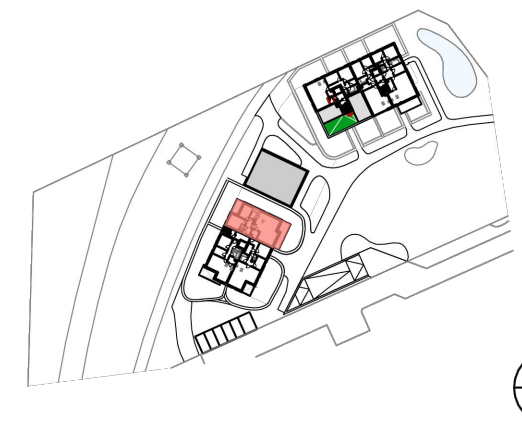

**RELAX.  
YOU'RE HOME**  
GROUP DENEVE

**architectuur**  
alfa

ALLE AANDUIDINGEN OP DIT PLAN ZIJN INDICATIEF EN WORDEN BEPAALD IN  
FUNCTIE VAN DE STUDIE EN DE KEUZE, DE TOEPASSING EN UITVOERING VAN  
DE MATERIALEN