

# FENWAY PARK

APPARTEMENT  
A4.3

BOSSTRAAT  
LIER



INFO EN VERKOOP  
T +32 470 64 76 25  
INFO@GROUPENEVE.COM  
WWW.GROUPENEVE.COM

4E VERDIEP

OPPERVLAKTE  
APPARTEMENT  
± 102.27 M<sup>2</sup>

SLAAPKAMERS  
2

OPPERVLAKTE  
TERRAS  
± 20.89 M<sup>2</sup>

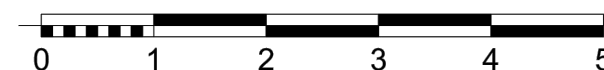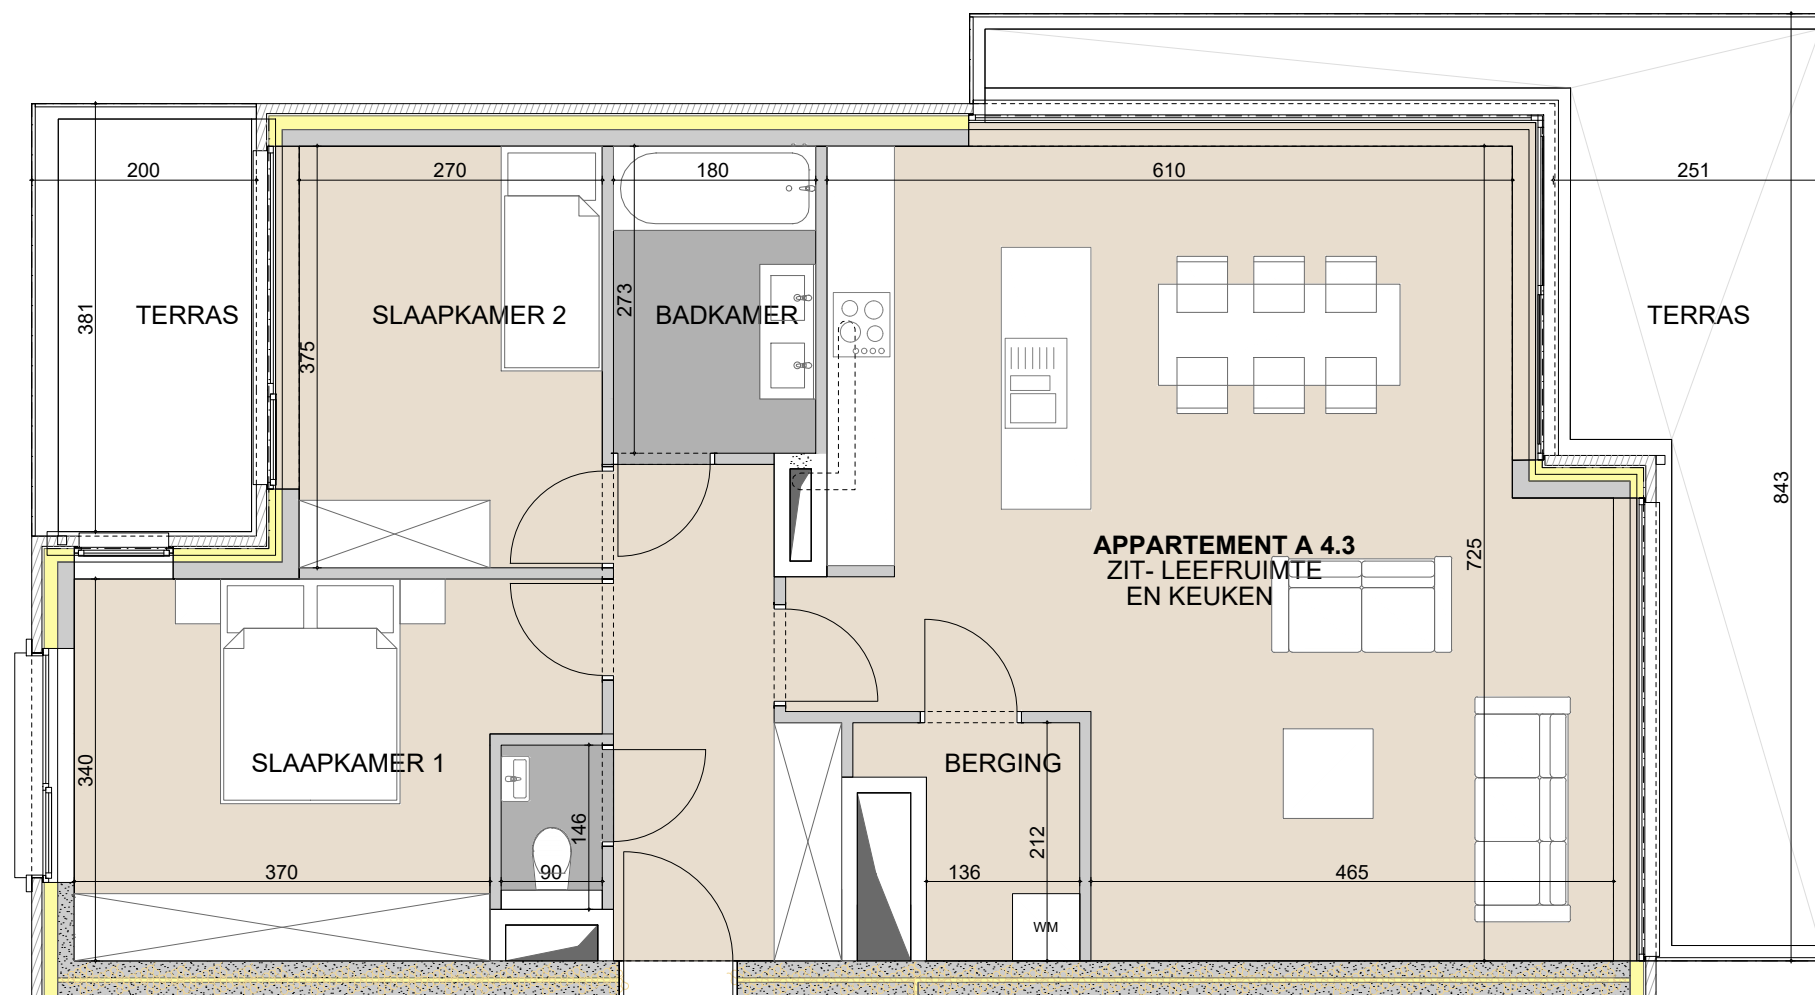

ALLE AANDUIDINGEN OP DIT PLAN ZIJN INDICATIEF EN WORDEN BEPAALD IN  
FUNCTIE VAN DE STUDIE EN DE KEUZE, DE TOEPASSING EN UITVOERING VAN  
DE MATERIALEN

**RELAX.  
YOU'RE HOME**  
GROUP DENEVE

