


▼ 1<sup>e</sup> Verdiep

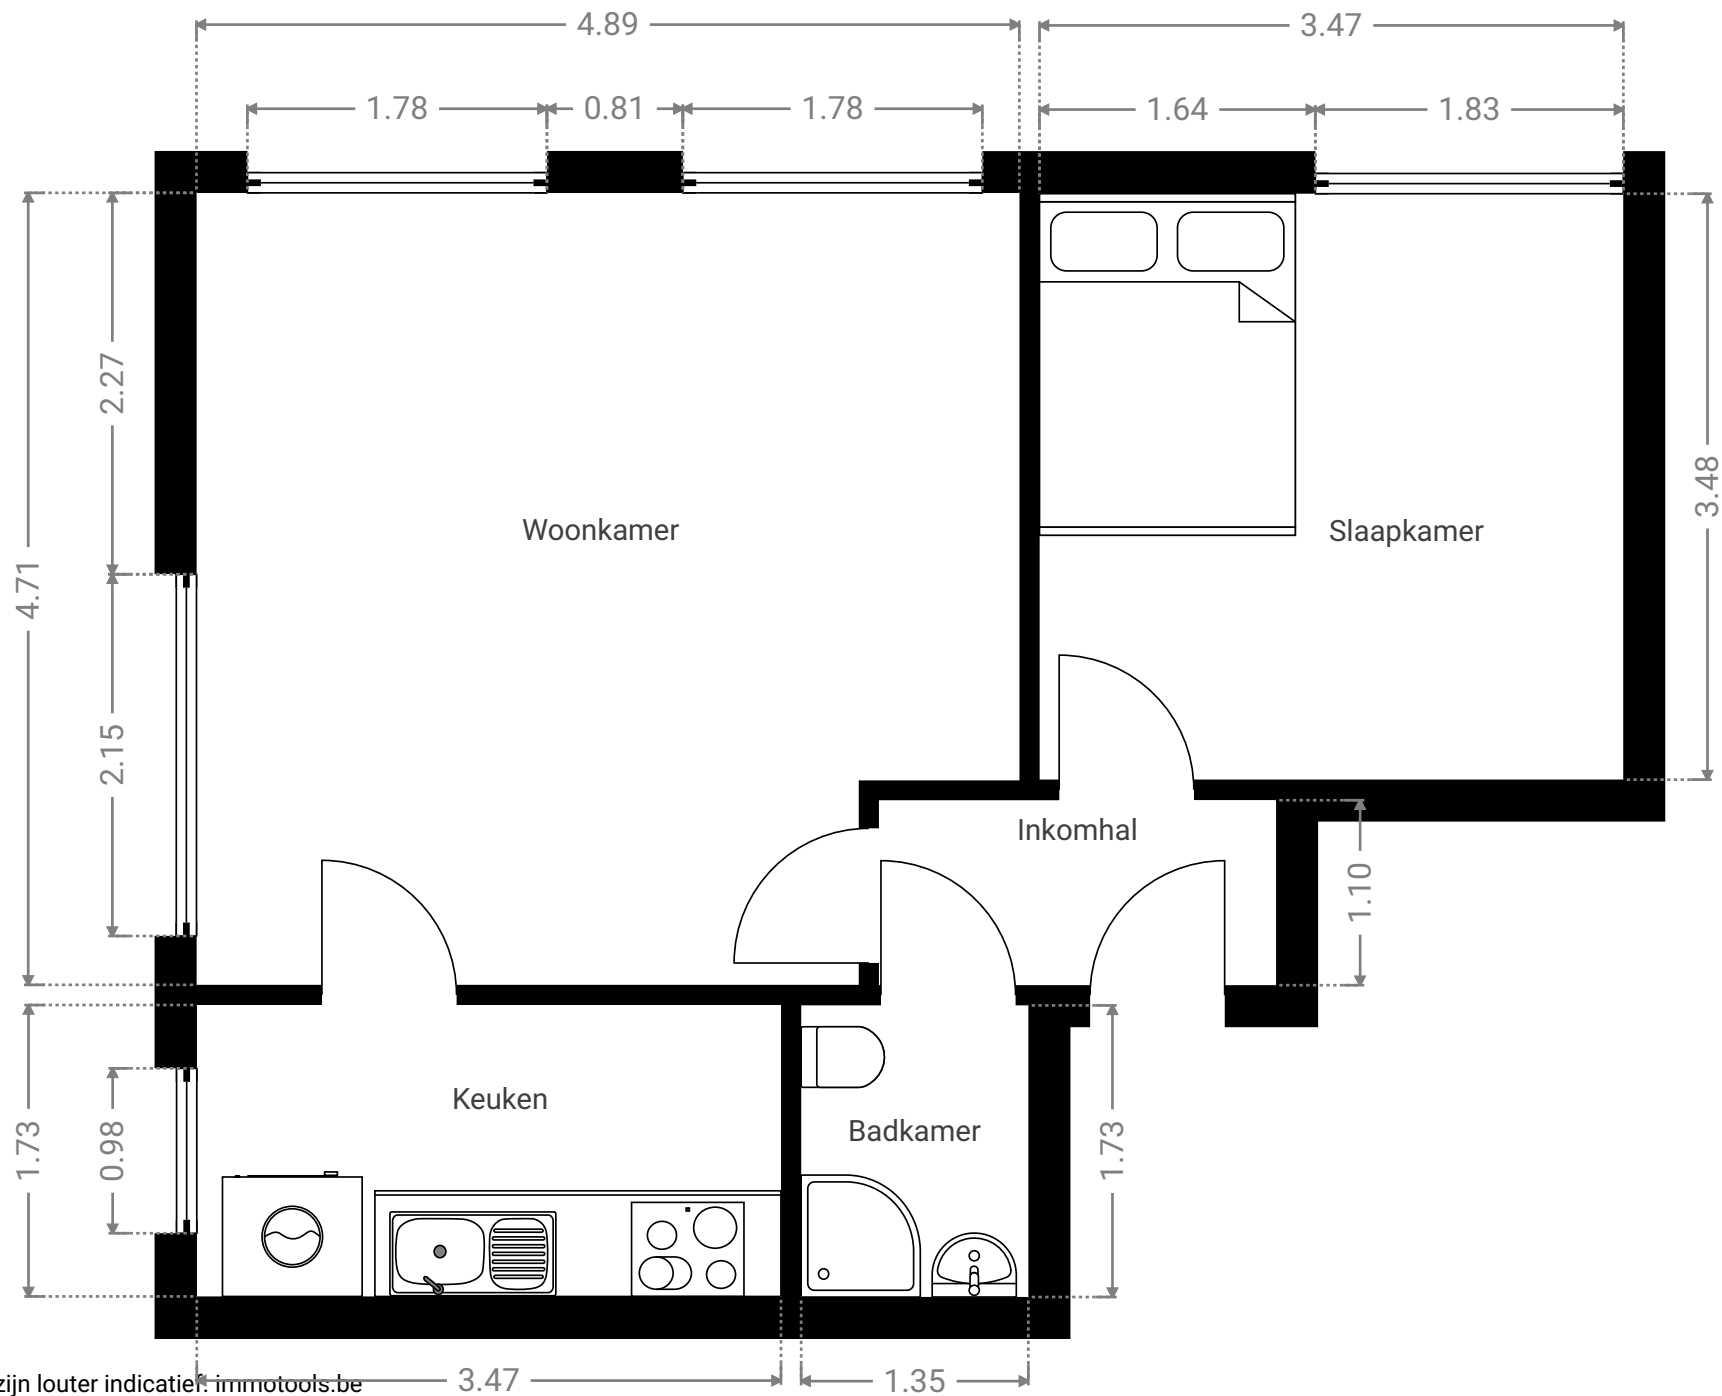

Alle afmetingen zijn louter indicatief. immotools.be