

Keuring bestaande installatie  
Romein- Steppestraat 74 / GV  
2890 Sint-Amands

---

Getekend in drievoud:


1-Huisbaas

1-Elektriciteit maatschappij

1-Voor de tekenaar

Tekenaar:

Ayhan Pamuk

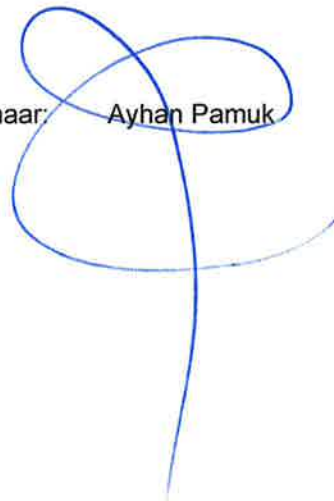

AC-ELECTRO  
Karmelietenstraat 77  
B - 2600 Antwerpen  
☎ Tel. : +32 484 590 113  
✉ E-mail: [ac-electro@skynet.be](mailto:ac-electro@skynet.be)  
💻 Internet: [www.ac-electro.be](http://www.ac-electro.be)



B. Aydemir 213

11.2.2012  
OVM

ZETEL ANTWERPEN  
Van der Sweepstraat 3 bus 44  
2000 Antwerpen  
Tel. 03 216 28 90  
Fax 03 238 86 65

ZETEL BRUSSEL  
Clovislaan 15  
1000 Brussel  
Tel. 02 230 97 69  
Fax 02 230 26 76

EAN: \_\_\_\_\_  
Ref.: \_\_\_\_\_ Teller nr. \_\_\_\_\_  
Index: \_\_\_\_\_

O. ref.: \_\_\_\_\_

U. ref.: \_\_\_\_\_

VERSLAG NR.: \_\_\_\_\_

013/2001/9

**PROCES-VERBAAL OVER HET ONDERZOEK VAN EEN  
ELEKTRISCHE LAAGSPANNINGSINSTALLATIE**

ADRES INSTALLATIE: Romein Steppes 74  
2890 St Amands

EIGENAAR: \_\_\_\_\_

Adres: \_\_\_\_\_

OPDRACHTGEVER: AC Ejectro BVBA

Adres: Karmelietenstr. 77 2600  
Bechem

INSTALLATEUR: \_\_\_\_\_

Adres: \_\_\_\_\_

BTW of IK: \_\_\_\_\_

Datum van het onderzoek: 14.2.2012 Aard van het onderzoek: gelijkvormigheidsonderzoek - controlebezoek volgens:

(AREI art. 270) (AREI art. 271) (AREI art. 276) (AREI art. 276bis) (ARAB art. 262) (K.B.2.6.2008) (T.B. art. 231) (Voorschr. DNB)

Aard installatie: Nieuwe - Uitbreiding - Wijziging - Voorlopig - Verzwaring - verkoop wooneenheid Type der lokalen: apt 6L

Begin werken: Fundering vóór na 1.10.81 - Elektrische installatie vóór na 1.10.81 - 1.1.83 AREI art.86

Aansluiting: Spanning 3x230 V Bescherming van de aansluiting 40 max A

Voedingskabel hoofdbord: 4x10 mm<sup>2</sup> Alg. schakelaar: type DDS

Type van de aardelektrode: bus-baren - pennen - horizontale geleider Schema: TT

Aantal borden: 18; Aantal eindstroombanen: 17; RA: 7,2 Ohm; RI tot 21 MOhm

Uitwendige invloedsfactoren: \_\_\_\_\_

BESCHRIJVING: - Schemata's in bijlage

UITGEVOERDE CONTROLES: zie verso \_\_\_\_\_

FASTGESTELDE INBREUKEN EN/OF NOTA'S: - Beven

PROCES-VERBAAL VAN HET GELIJKVORMIGHEIDSONDERZOEK
gezien op _____
de aangestelde van de stroomverdelers naam: _____
handtekening: _____

**PLICHTEN VAN DE EIGENAARS, BEHEERDERS OF HUURDERS: Zie keerzijde.**

- BESLUIT**
- De installatie is conform. De ingangsklemmen van de algemene ADS werden verzegeld en de ééndraads- en situatieschema's werden voor gezien getekend. De installatie dient opnieuw gecontroleerd uiterlijk op 14.2.2012 (art. 271 AREI) alsook vóór de ingebruikname van elke belangrijke wijziging of beduidende uitbreiding, uitgevoerd voor deze datum.
  - De installatie is niet conform.
  - De installatie mag in dienst blijven indien zonder vertraging wordt voldaan aan de vastgestelde inbreuken en de gepaste maatregelen getroffen worden opdat de installatie geen gevaar vormt voor personen of goederen. De installatie is niet conform. De installatie dient opnieuw gecontroleerd te worden door (hetzelfde) organisme uiterlijk op \_\_\_\_\_

DE AGENT-ONDERZOEKER:  
nr. + naam + handtekening

BA Andersen

De directeur,

Het onderzoek gebeurt volgens werkinstructie 10le006 of 10le008 op basis van de hiervoor vermelde voorschriften.  
Tijdens het controleonderzoek van huishoudelijke installaties (art.271)

## UITGEVOERDE CONTROLES

- de controle van de uitvoering van de elektrische installatie overeenkomstig de schema's
- de controle van de staat (vasthechtingen, beschadiging,...) van het vast geïnstalleerd elektrisch materieel in het bijzonder wat betreft de schakelaars, de stopcontactdozen, de aansluitingen in de verdeelborden,...
- de controle van de beschermingsmaatregelen tegen elektrische schokken bij rechtstreekse en onrechtstreekse aanraking
- de controle van de werking van de differentieelstroominrichtingen via de eigen testinrichting
- de controle van de foutflussen en de juiste aansluiting van de differentieelstroominrichtingen via de opwerking van een foutstroom van minimum 2,5 maal de gevoeligheid van het apparaat
- de controle van de continuïteit van de equipotentiale verbindingen (hoofd- en bijkomende)  
en van de beschermingsgeleiders van de stopcontactdozen en van de vaste, vast opgestelde of verplaatsbare toestellen met vaste standplaats van de klasse 1
- de visuele controle van vast of vast opgesteld materieel dat gevaar kan opleveren voor personen en goederen
- de visuele controle van verplaatsbaar materieel dat gevaar kan opleveren voor personen en goederen  
Behoudens inbreuken, wordt de overeenstemming bevestigd tussen de geïnstalleerde beschermingsinrichtingen tegen overstroom en de doorsneden van de respectievelijke stroombanen die ze beschermen.

## Plichten van de eigenaars, beheerders, huurders

- de verplichting het proces-verbaal van het controlebezoek te bewaren in het dossier van de elektrische installatie, samen met de oorspronkelijke schema's en de situatieplannen
- de verplichting in het dossier elke wijziging aangebracht aan de elektrische installatie te vermelden
- de verplichting de Federale Overheidsdienst die Energie onder zijn bevoegdheid heeft onmiddellijk in te lichten over elk ongeluk aan personen overkomen of materiële schade of onrechtstreeks te wijten aan de aanwezigheid van elektriciteit
- de verplichting wanneer er overtredingen zijn vastgesteld tijdens het controlebezoek, een nieuw controlebezoek te doen verrichten door het erkend organisatie om na te gaan of na afloop van de termijn van één jaar die overtredingen verdwenen zijn. Indien tijdens dit tweede onderzoek wordt vastgesteld dat er nog overtredingen overblijven, moet het erkend organisatie een kopie van het proces-verbaal van het controlebezoek sturen naar de Algemene Directie Energie die belast is met het hoog toezicht op de huishoudelijke elektrische installaties.

Belangrijk van de veiligheidsbelangen die gaan invloed hebben op de besluitvorming, vaststellingen die buiten het kader van onderzoek vallen maar een gevaar inhouden voor de veiligheid, of organizationele gegevens.

### REGIONALE KANTOREN

**ZEDEL BRUSSEL**  
Cleveland 10 - 1050 BRUSSEL  
Tel. 02 230 07 00 - Fax 02 230 20 70

**ZEDEL ANTWERPEN**  
Van der Stuyvenberg 1 bus 44 - 2000 ANTWERPEN  
Tel. 03 216 26 00 - Fax 03 236 06 65  
E-mail: bvt.antwerpen@btvcontrol.be

#### REGIONALE KANTOREN:

- **Sector Limburg:**  
B283 PAUL, Eclusestraat 57  
Tel. 011 42 18 04 - Fax 011 42 40 03  
E-mail: bvt.limburg@btvcontrol.be

- **Sector Noord-West-Vlaanderen:**  
BINO EDWEN, Sint-Jansstraat 11 17  
Tel. 051 70 25 00 - Fax 051 70 34 40  
E-mail: bvt.nwv@btvcontrol.be

- **Sector Oost-Vlaanderen:**  
9090 MIELE, Broeksesteenweg 320  
Tel. 09 252 45 45 - Fax 09 252 50 50  
E-mail: bvt.oostvlaanderen@btvcontrol.be

- **Sector Brabant / Antwerpen:**  
3200 GELRODE (Aarschot), Leuvensesteenweg 383 bus 1  
Tel. 016 63 47 45 - Fax 016 63 12 21  
E-mail: bvt.vlaamsbrabant@btvcontrol.be

- **Sector Zuid-West-Vlaanderen:**  
8530 HARELBEKE, Jan Breydelstraat 98  
Tel. 056 70 54 05 - Fax 056 70 54 22  
E-mail: bvt.zwestvlaanderen@btvcontrol.be

- **Sector Brussel:**  
1190 BRUSSEL, Ruisbroeksesteenweg 75  
Tel. 02 230 81 82 - Fax 02 230 80 08  
E-mail: bvt.brussel@btvcontrol.be

### BUREAUX REGIONAUX

**BRUXELLES:**  
Bvd. Gloria 15 - 1000 BRUXELLES  
Tel. 02 230 07 00 - Fax 02 230 20 70

**BRUXELLES ANVERS:**  
Van der Stuyvenberg 1 bus 44 - 2000 ANTWERPEN  
Tel. 03 216 26 00 - Fax 03 236 06 65  
E-mail: bvt.antwerpen@btvcontrol.be

#### BUREAUX REGIONAUX:



- **Secteur de Liège:**  
4000 LIEGE, Rue Julien d'Andrimont 1 bis 2  
Tel. 04 250 10 72 - Fax 04 250 01 58  
E-mail: bvt.liège@btvcontrol.be

- **Secteur de Namur et Luxembourg:**  
5590 CINEY, Avenue du Saintin 25  
Tel. 083 21 35 27 - Fax 083 21 45 17  
E-mail: bvt.namur@btvcontrol.be

- **Secteur de Hainaut:**  
7160 CHAPPELLE-LEZ-HERLAUMONT, Rue des Bureaux 1 A  
Tel. 061 33 64 55 - Fax 061 33 05 08  
E-mail: bvt.hainaut@btvcontrol.be

- **Secteur de Brabant Wallon:**  
1360 PERWEZ, Av. Wilmar 129 bte 1  
Tel. 081 65 84 59 - Fax 081 65 84 78  
E-mail: bvt.brabantwallon@btvcontrol.be

- **Secteur de Bruxelles:**  
1190 BRUXELLES, Chaussée de Ruisbroek 75  
Tel. 02 230 81 82 - Fax 02 230 80 08  
E-mail: bvt.brussel@btvcontrol.be

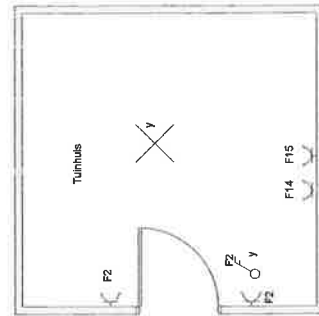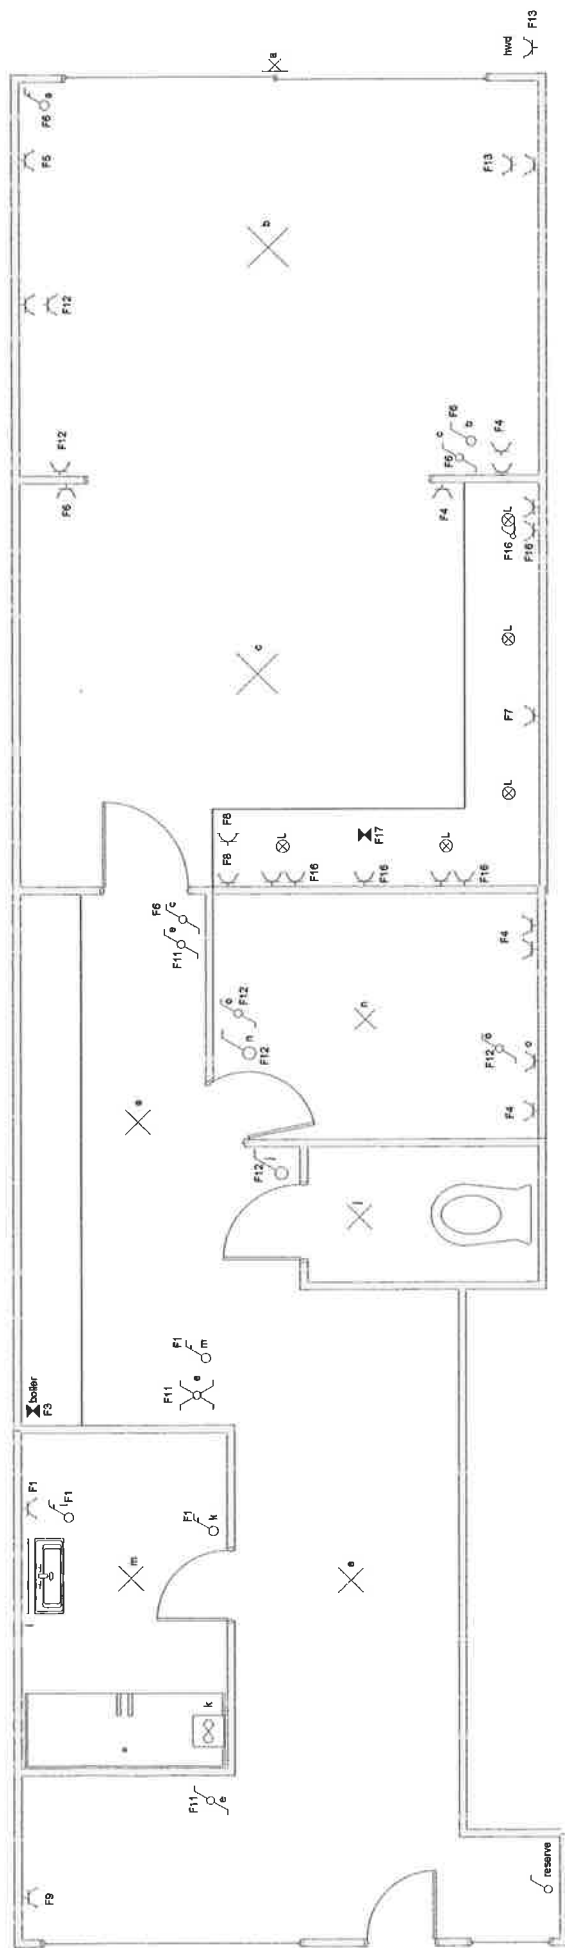


**B. Aydermir 213**

Blad 2- GV

Keuring bestaande installatie

AC-ELECTRO

08-02-2012

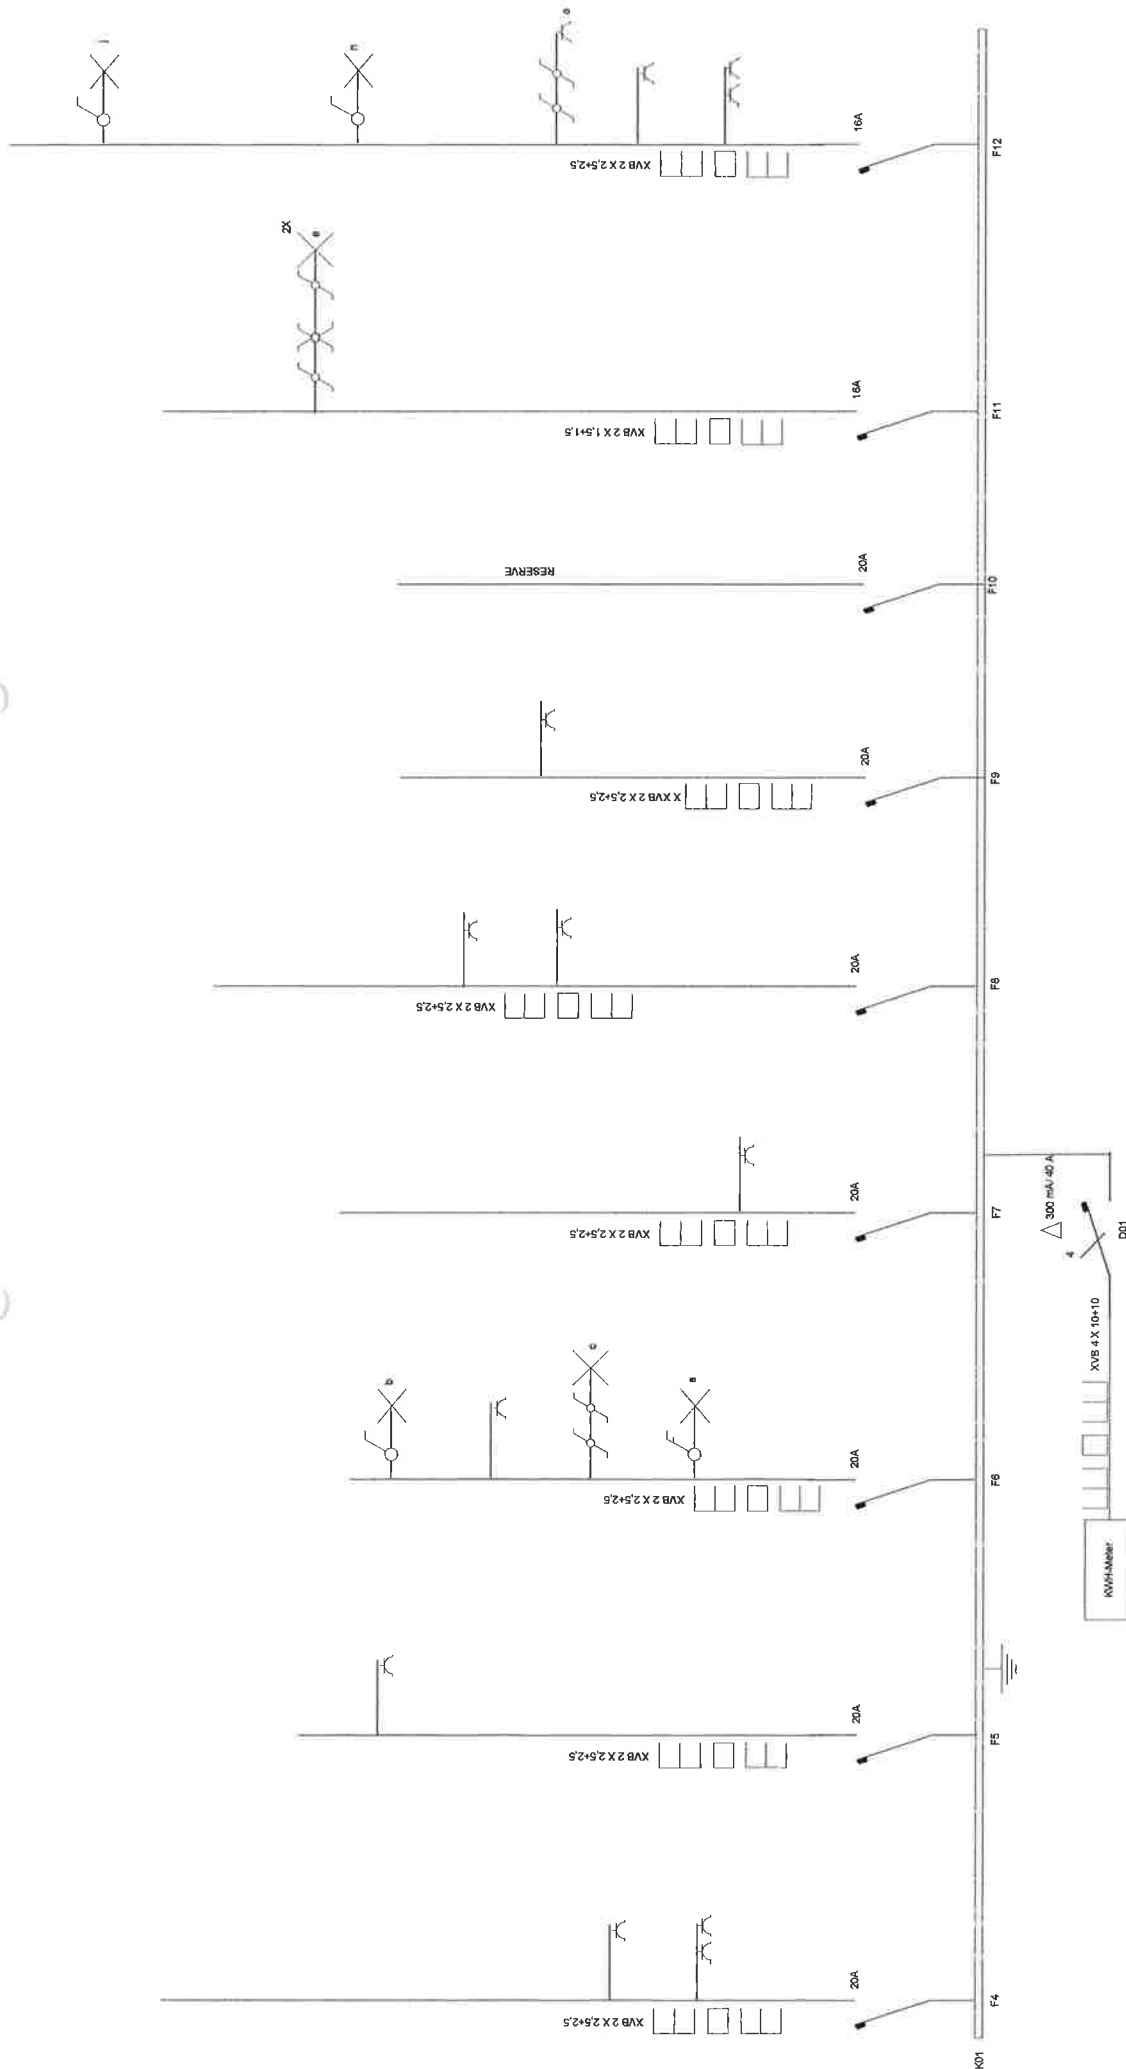


**BTV**  
B. Aydemir 213

AC-ELECTRO

8-02-2012

Keuring bestaande installatie

Blad 3

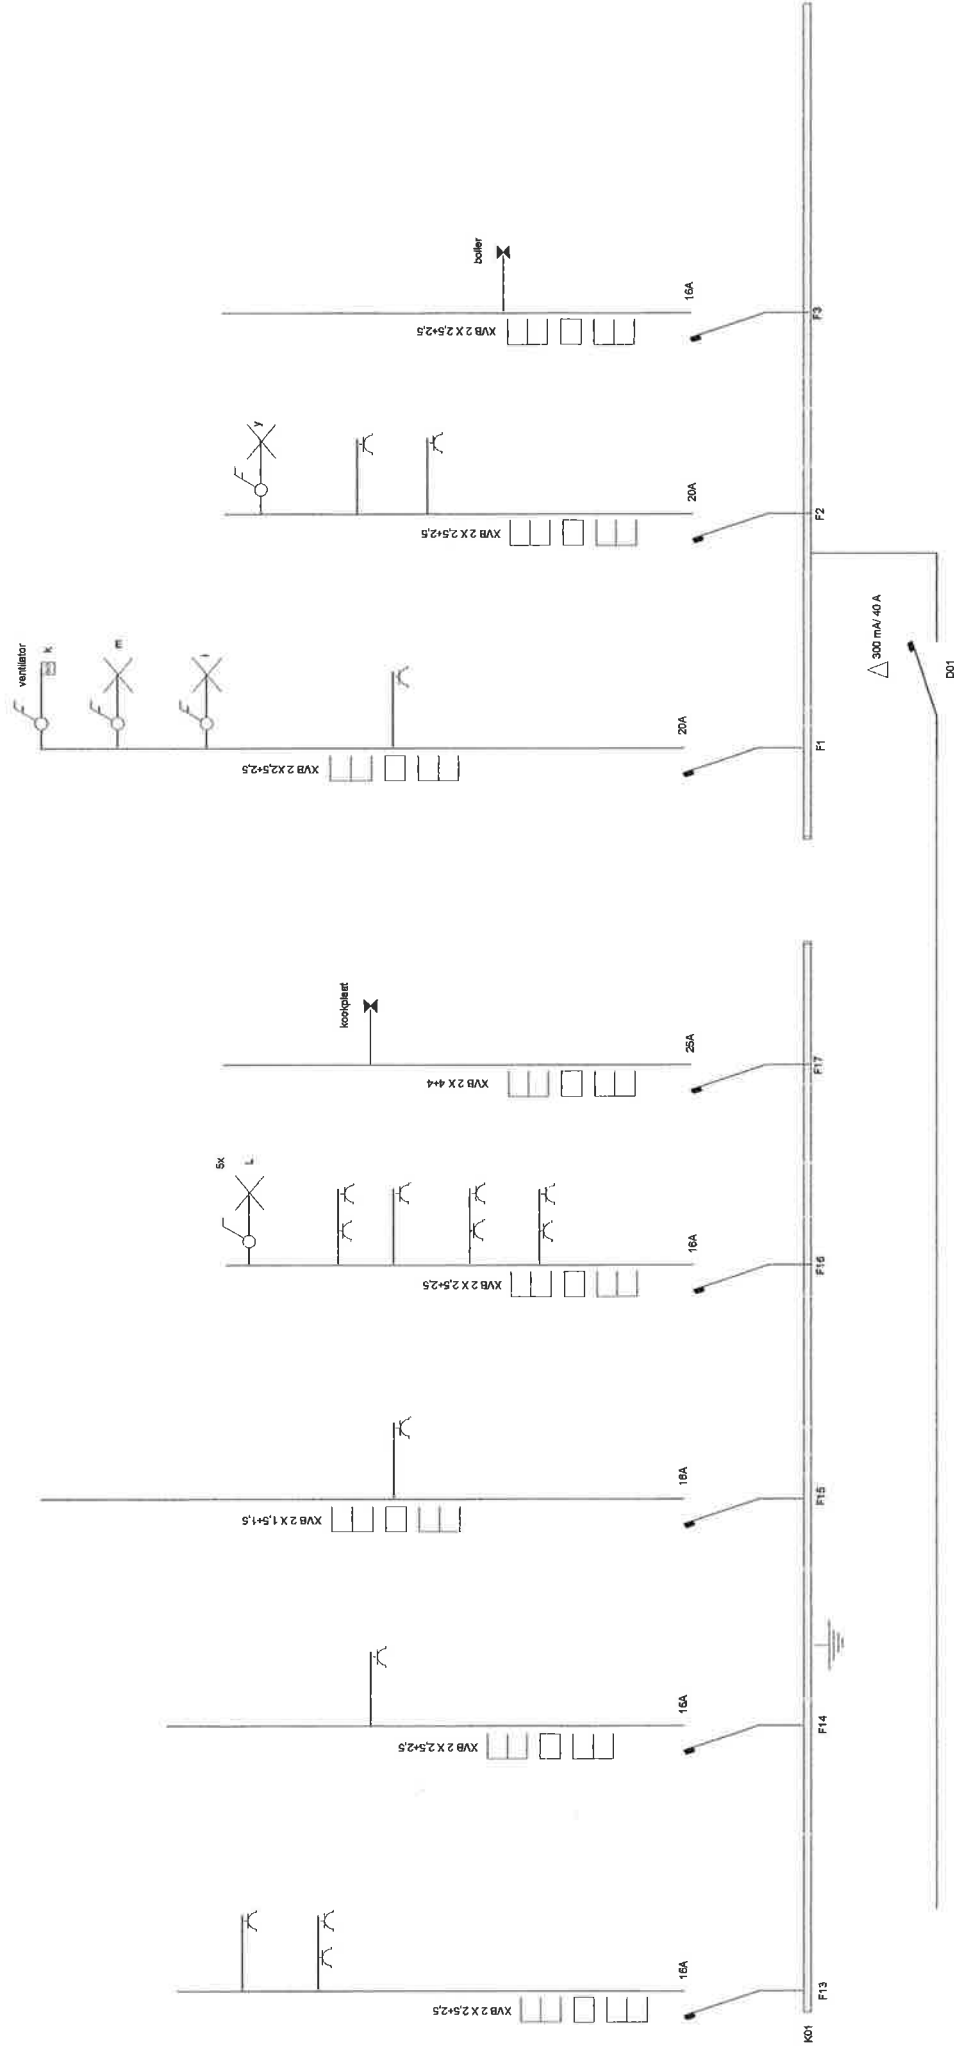

**BTV**  
B. Aydemir 2/3

Keuring bestaande installatie

Blad 4

AC-ELECTRO

8-02-2012