
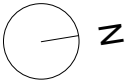
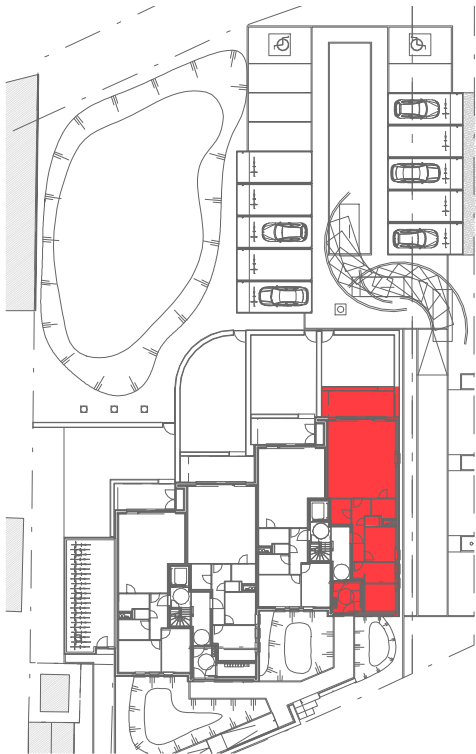
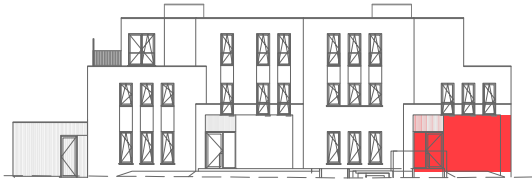


Residentie Fiori - Eekhoutstraat 8C - 8D | 8850 ARDOOIE

GELIJKVLOERS - app. 72217004

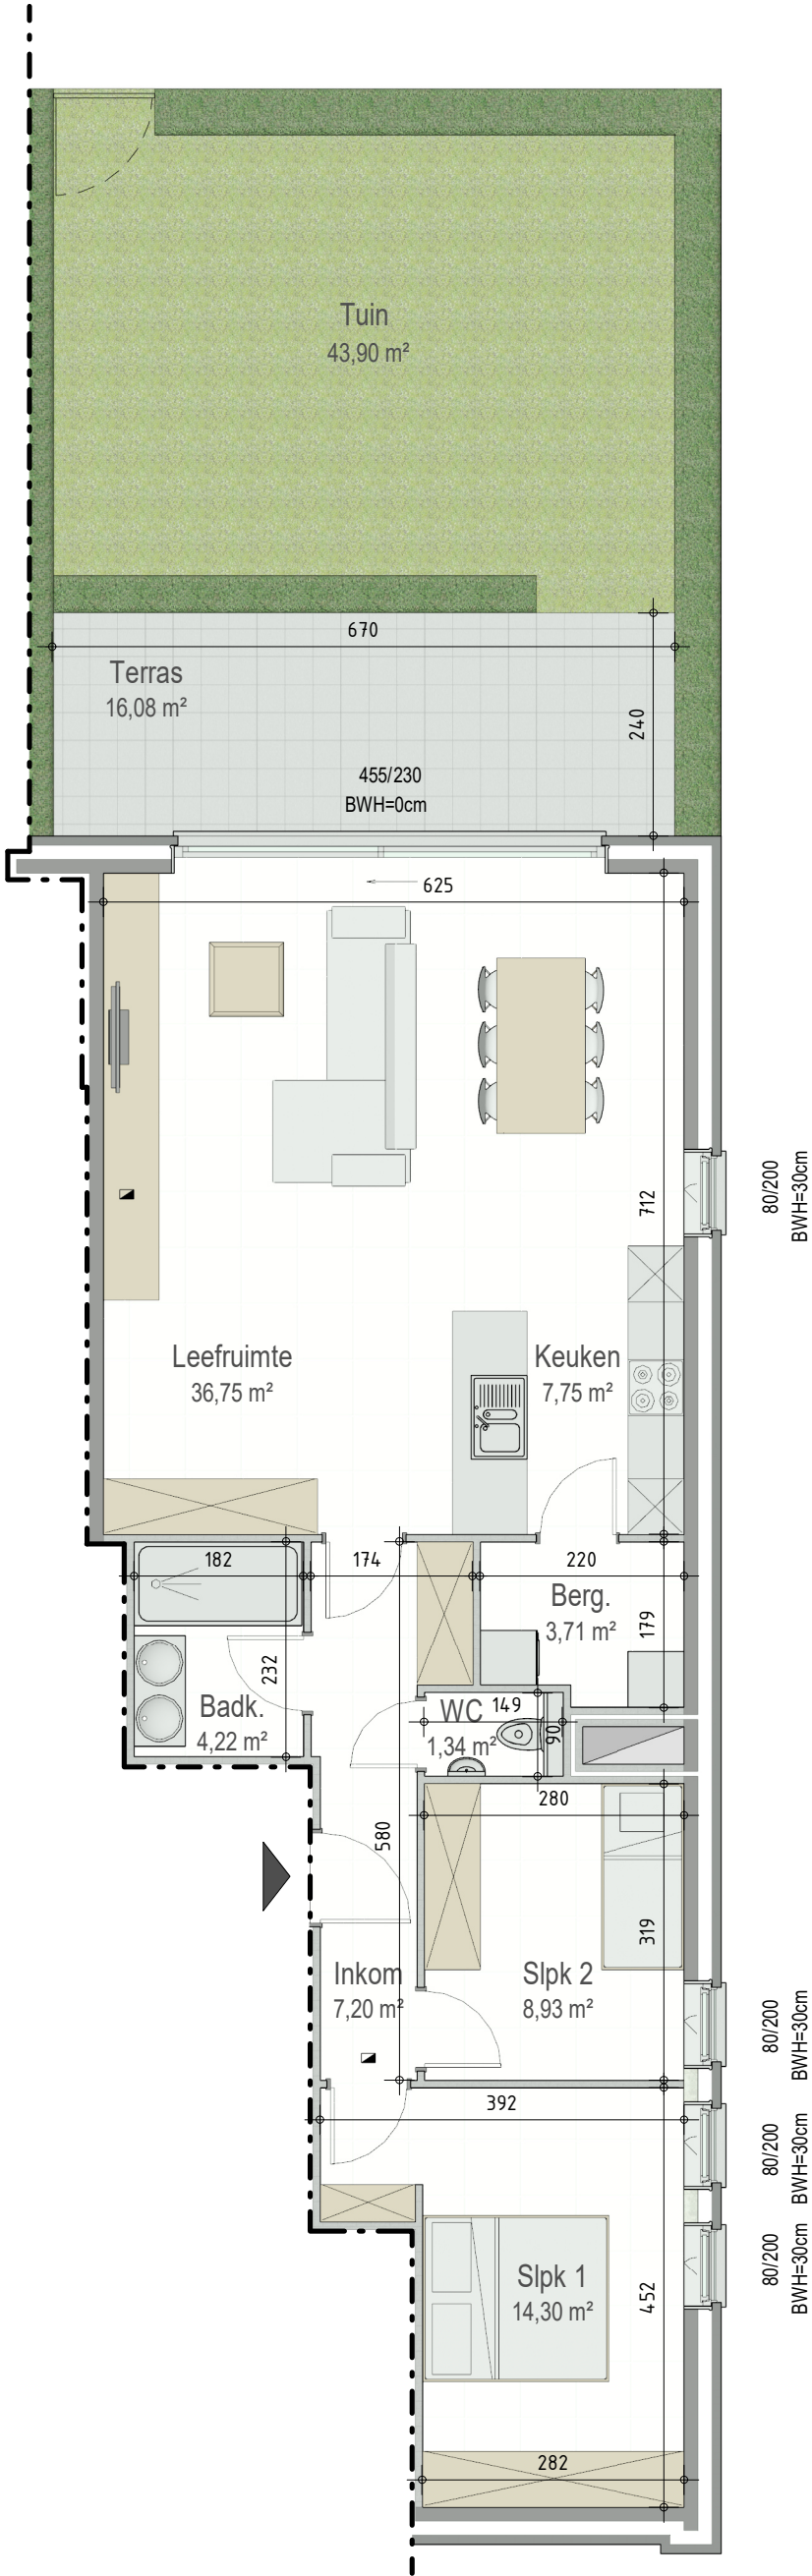

A0.04
72217004

opp.: 101.01m² + opp. terras: 16.08m²
appartement: 2 slaapkamers

Dit is geen contractueel document. Alle meubels, toestellen en vloerbekleding zijn illustratief. De maatvoering op de plannen geeft bij benadering de werkelijke afmetingen aan. Afwijkingen op de maatvoering in de uitvoering is mogelijk.

