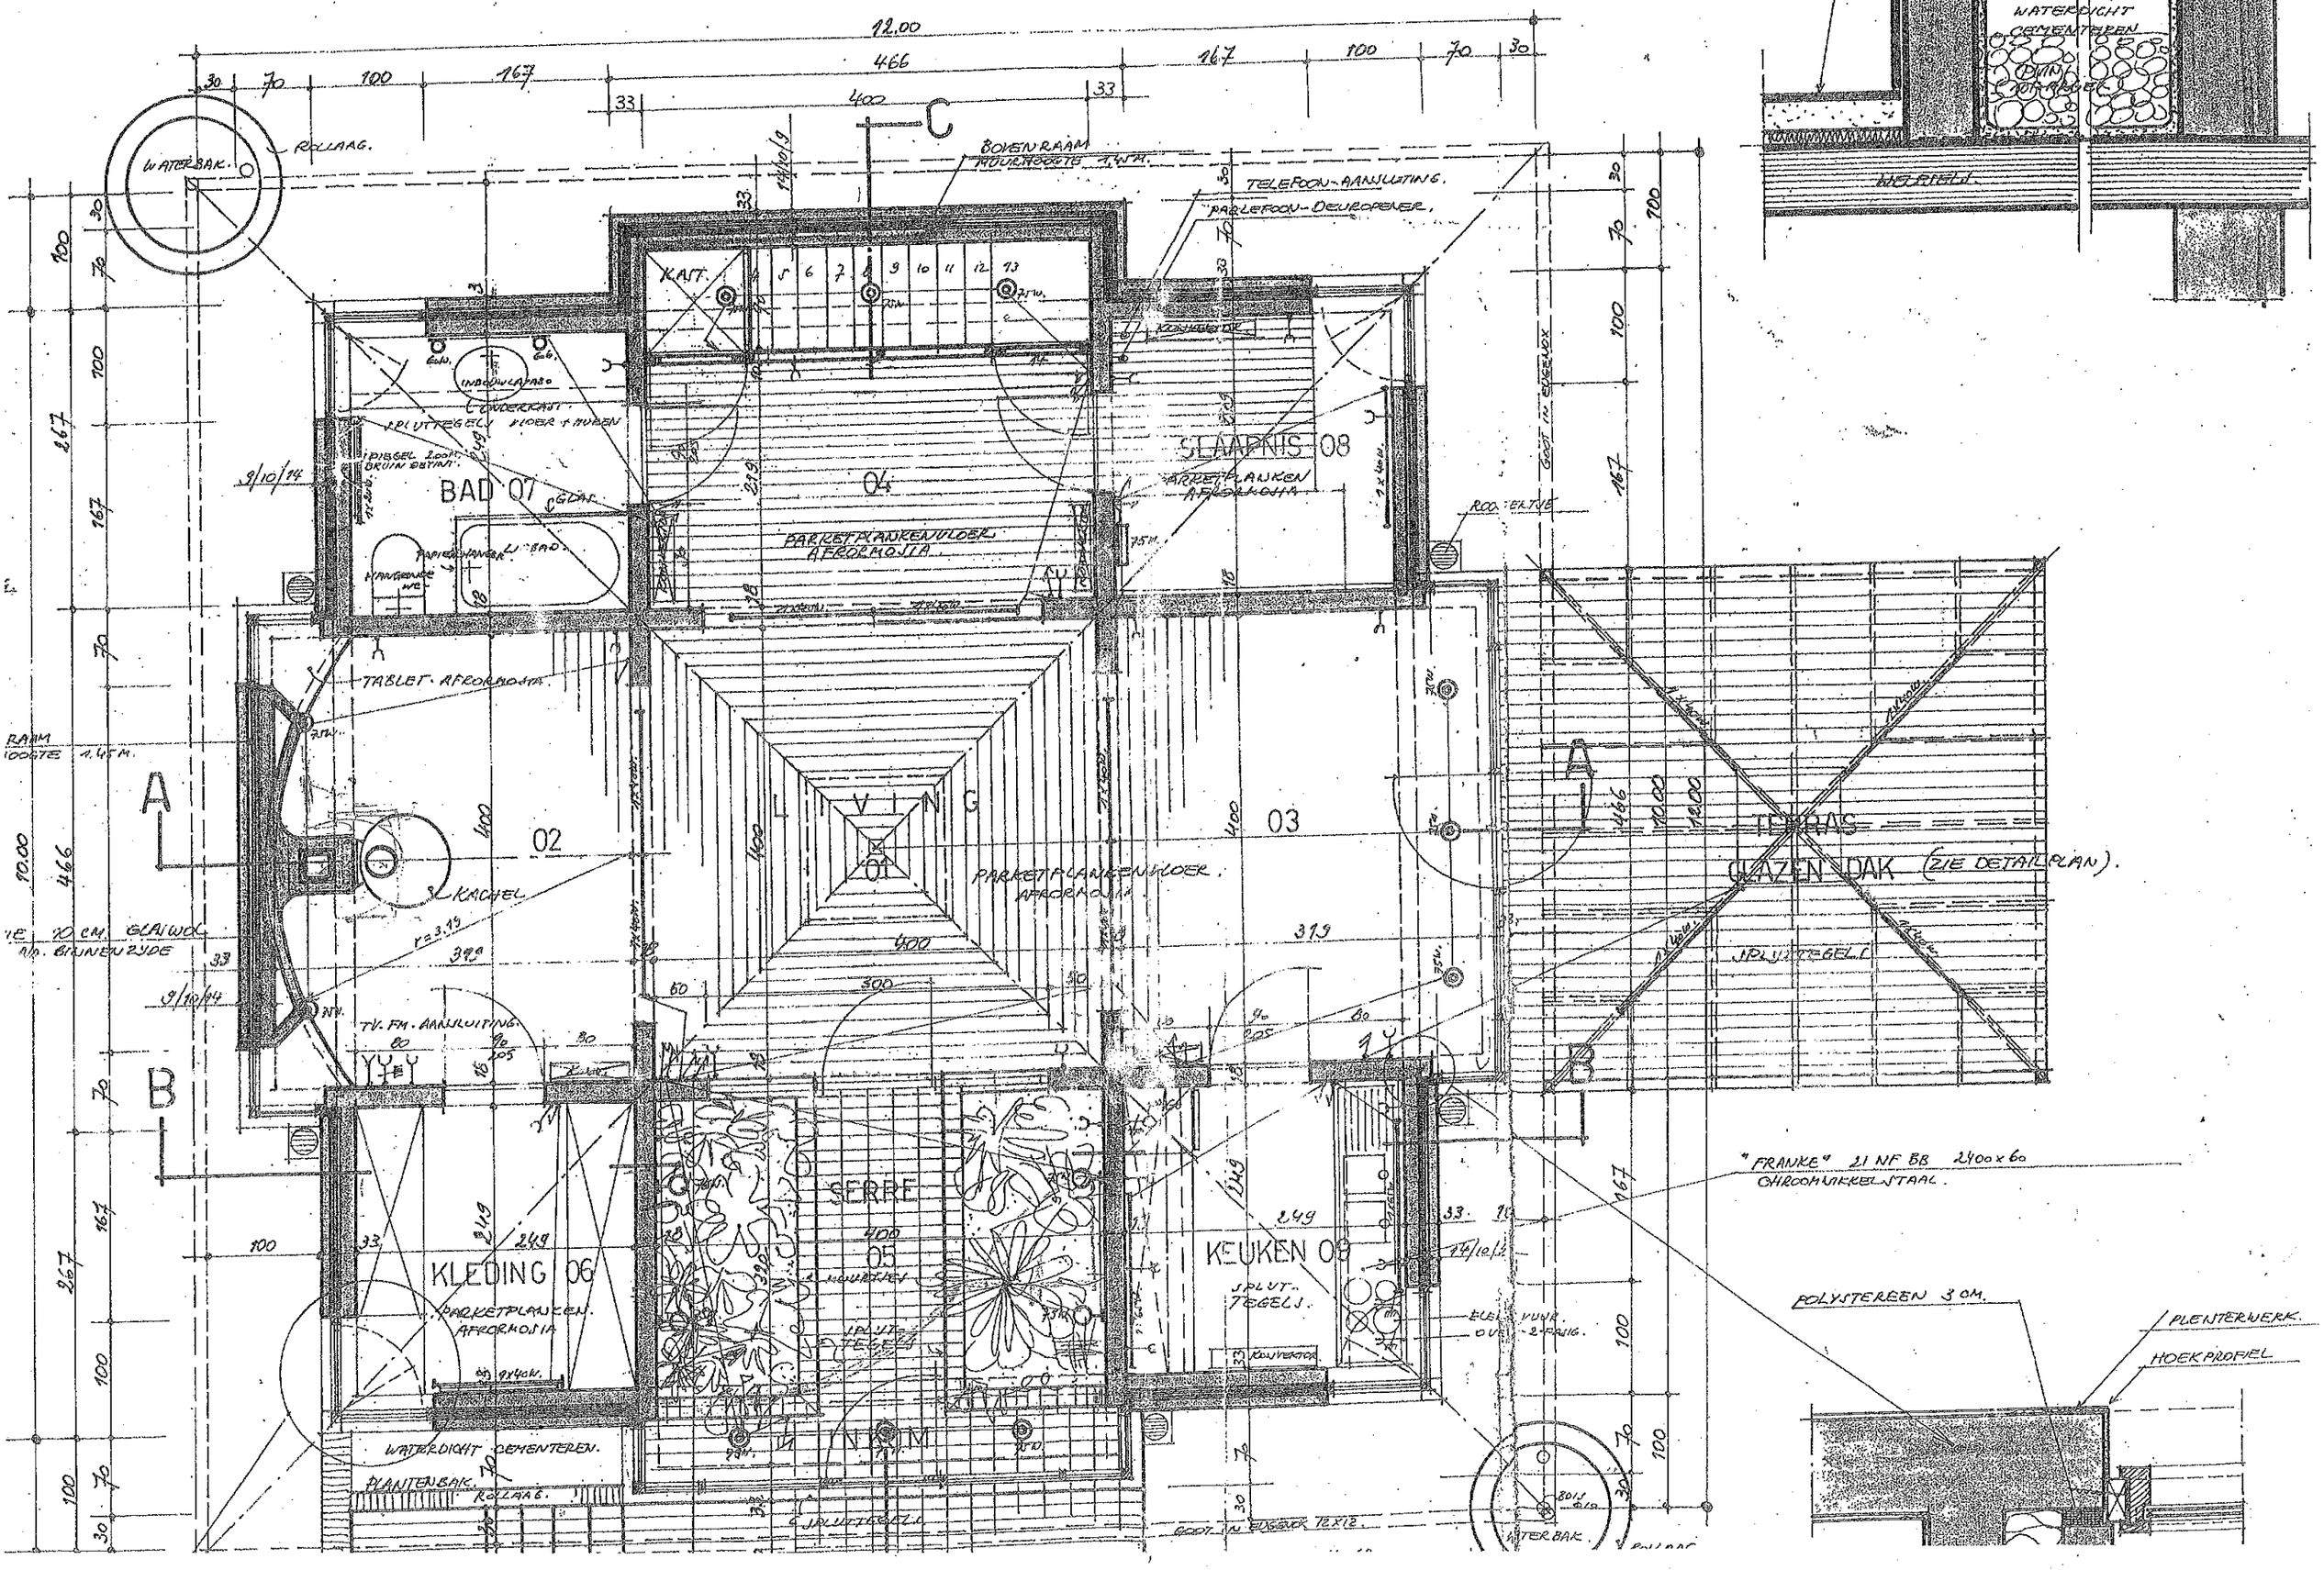DOORSNEDE BB