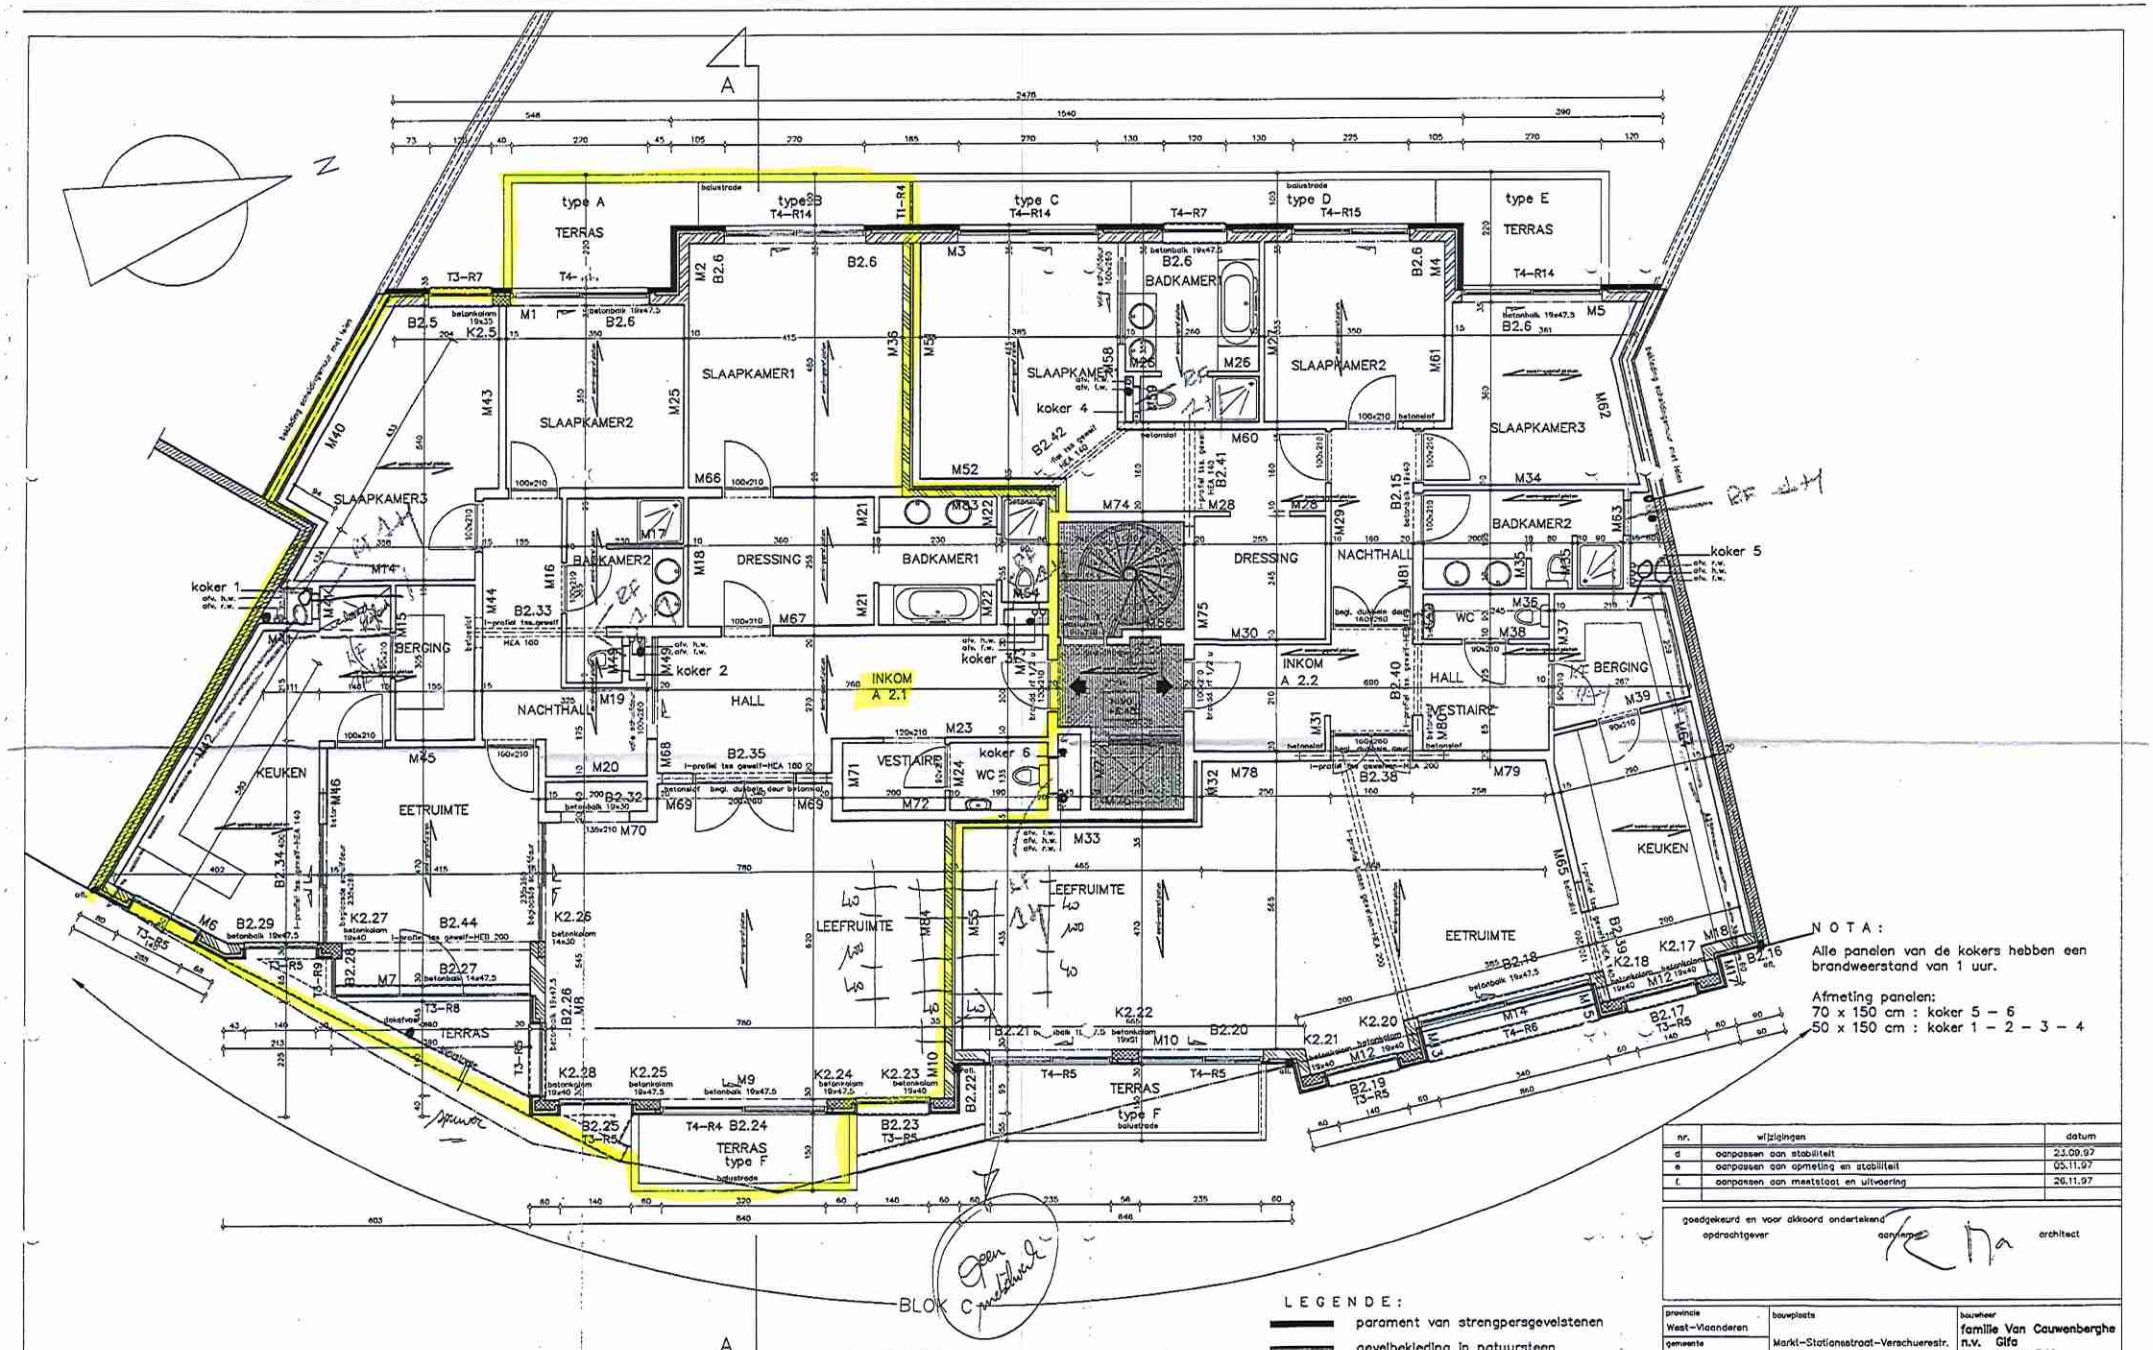

nr.	wijzigingen	datum
d	aanpassen aan stabiliteit	23.09.97
e	aanpassen aan opmeting en stabiliteit	05.11.97
f.	aanpassen aan meetstaat en uitvoering	26.11.97

goedgekeurd en voor akkoord ondertekend
opdrachtgever

aannemer

architect

provincie: West-Vlaanderen
gemeente: Waregem
architecten: Girls Beloen Grnout Van de Loock

bouwplaats: Markt-Stationsstraat-Verschuerestr. Sie."C" nr 770b-770d-774m-774n 8790 Waregem 776r-767r

bouwheer: familie Van Cauwenberghe n.v. Gifa n.v. Immo D.M. p/a H. Lebbestraat 111 8790 Waregem

ontwerp: bouwen van winkelruimte en appartementen

deel 2 : markt
2° verdieping

BURO

Get. | Sch. 1/50
datum 23.09.97 | plan uitvoering

1412A04f