




GELIJKVLOERS 1:100

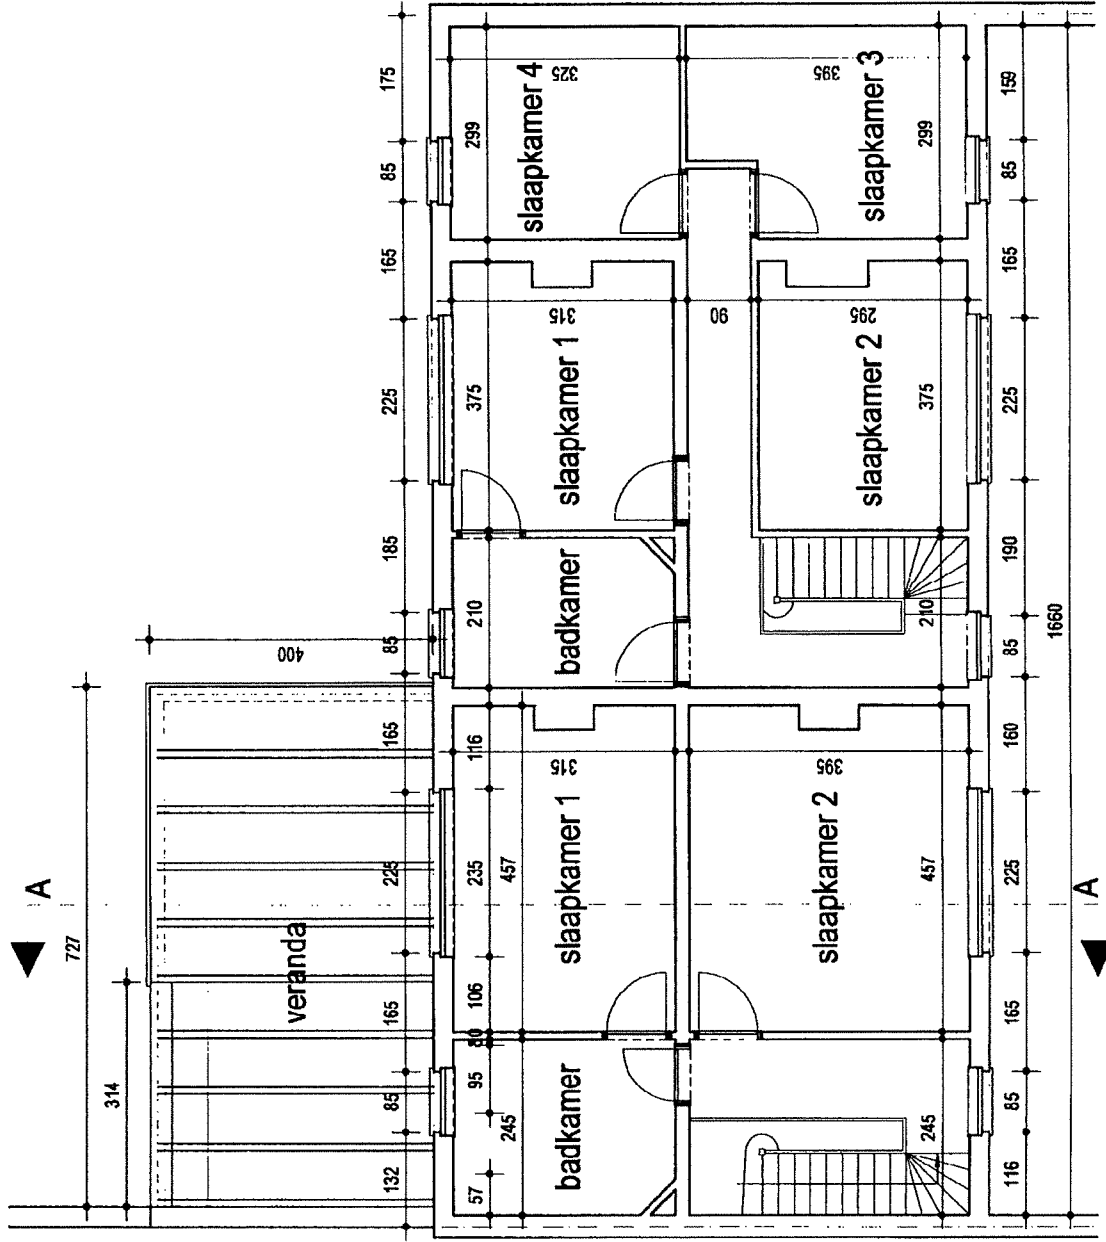

VERDIEPING:100

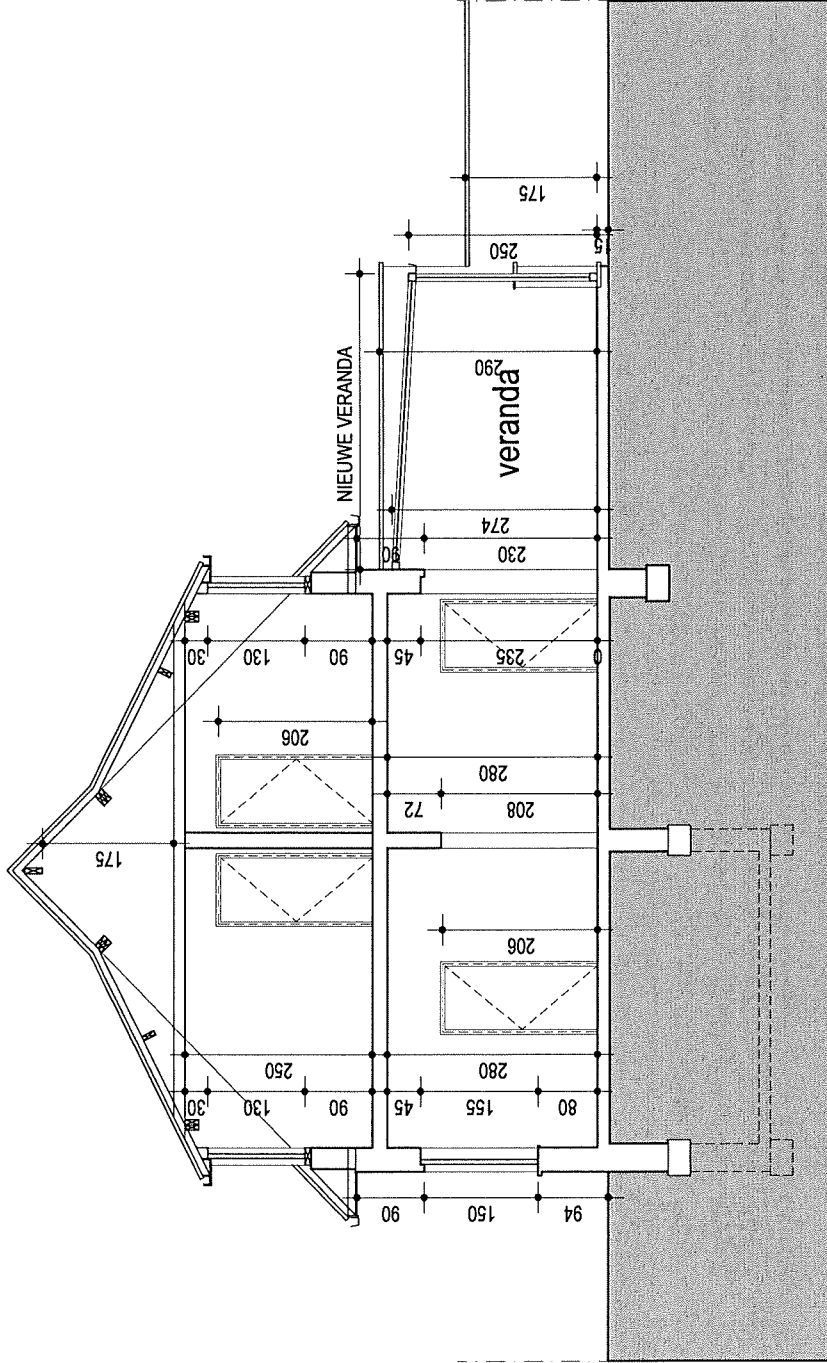

SNEDE AA 1:100

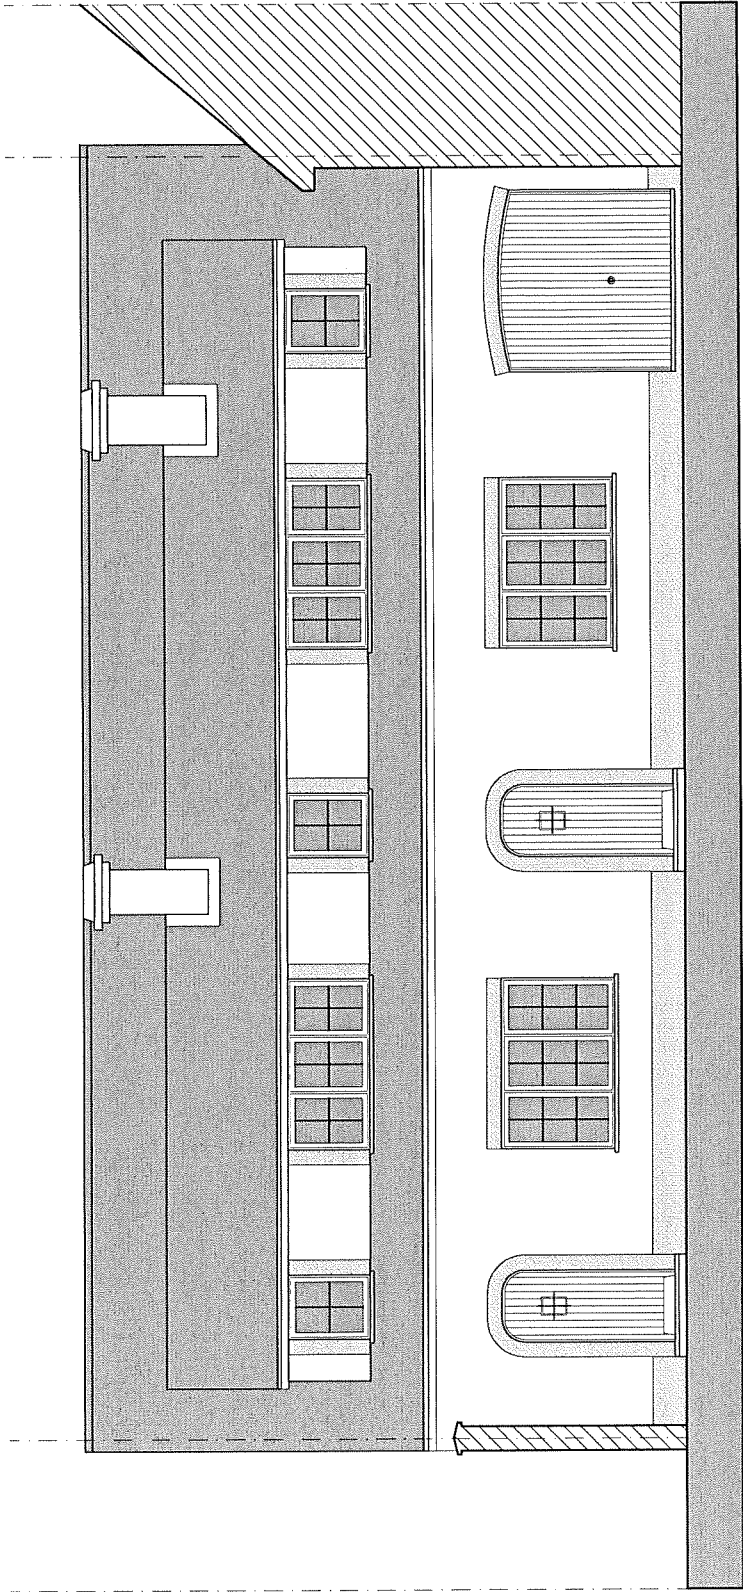

VOORGEVEL 1:100