

# TECHNISCH BUREAU VERBRUGGHEN

VZW



Controleorganisme erkend door het ministerie

ZETEL ANTWERPEN  
Van der Sweepstraat 3 bus 44  
2000 Antwerpen  
Tel. 03 216 28 90  
Fax 03 238 86 65

ZETEL BRUSSEL  
Clovislaan 15  
1000 Brussel  
Tel. 02 230 97 69  
Fax 02 230 26 76

EAN: \_\_\_\_\_  
Ref.: \_\_\_\_\_ Teller nr. \_\_\_\_\_  
Index: \_\_\_\_\_

O. ref.: \_\_\_\_\_

U. ref.: \_\_\_\_\_

VERSLAG NR.: D3/130304/03

## PROCES-VERBAAL OVER HET ONDERZOEK VAN EEN ELEKTRISCHE LAAGSPANNINGSINSTALLATIE

ADRES INSTALLATIE: Wulpstraat 27

2170 Herbeke

EIGENAAR: Courtois

Adres: \_\_\_\_\_

OPDRACHTGEVER: Nearfield B.V.B.A.

Adres: de wijngaardstraat 64B

INSTALLATEUR: 2170 Wijnegem

Adres: \_\_\_\_\_

BTW of IK: \_\_\_\_\_

Datum van het onderzoek: 04/03/13 Aard van het onderzoek: gelijkvormigheidsonderzoek - controlebezoek volgens:

(AREI art. 270) (~~AREI art. 271~~) (~~AREI art. 276~~) (~~AREI art. 276bis~~) (~~ARAB art. 262~~) (~~K.B.2.6.2008~~) (T.R. art. 231) (Voorschr. DNB)

Aard installatie: Nieuwe - ~~Uitbreiding~~ - ~~Wijziging~~ - ~~Voorlopig~~ - ~~Verzwarend~~ - verkoop wooneenheid: Type der lokalen: App. 2de

Begin werken: Fundering vóór-na 1.10.81 - Elektrische installatie vóór-na 1.10.81 - 1.1.83 AREI art.86 verdiep rechts

Aansluiting: Spanning 2x230 V Bescherming van de aansluiting 40 A Aut Max

Voedingskabel hoofdbord: 2 X 16 mm² Alg. schakelaar: type RAI

Type van de aardelektrode: lus - baren - pennen - horizontale geleider Schema: TT

Aantal borden: 1; Aantal eindstroombanen: 8; RA: 20 Ohm; RI tot 100 MOhm

Uwvrijende invloedsfactoren: \_\_\_\_\_

BESCHRIJVING: \_\_\_\_\_

\_\_\_\_\_

\_\_\_\_\_

\_\_\_\_\_

\_\_\_\_\_

\_\_\_\_\_

\_\_\_\_\_

\_\_\_\_\_

UITGEVOERDE CONTROLES: zie verso

VASTGESTELDE INBREUKEN EN/OF NOTA'S: geen

\_\_\_\_\_

\_\_\_\_\_

DE AGENT-ONDERZOEKER:  
nr. + naam + handtekening

FORM. 382-06/2009

De directeur,



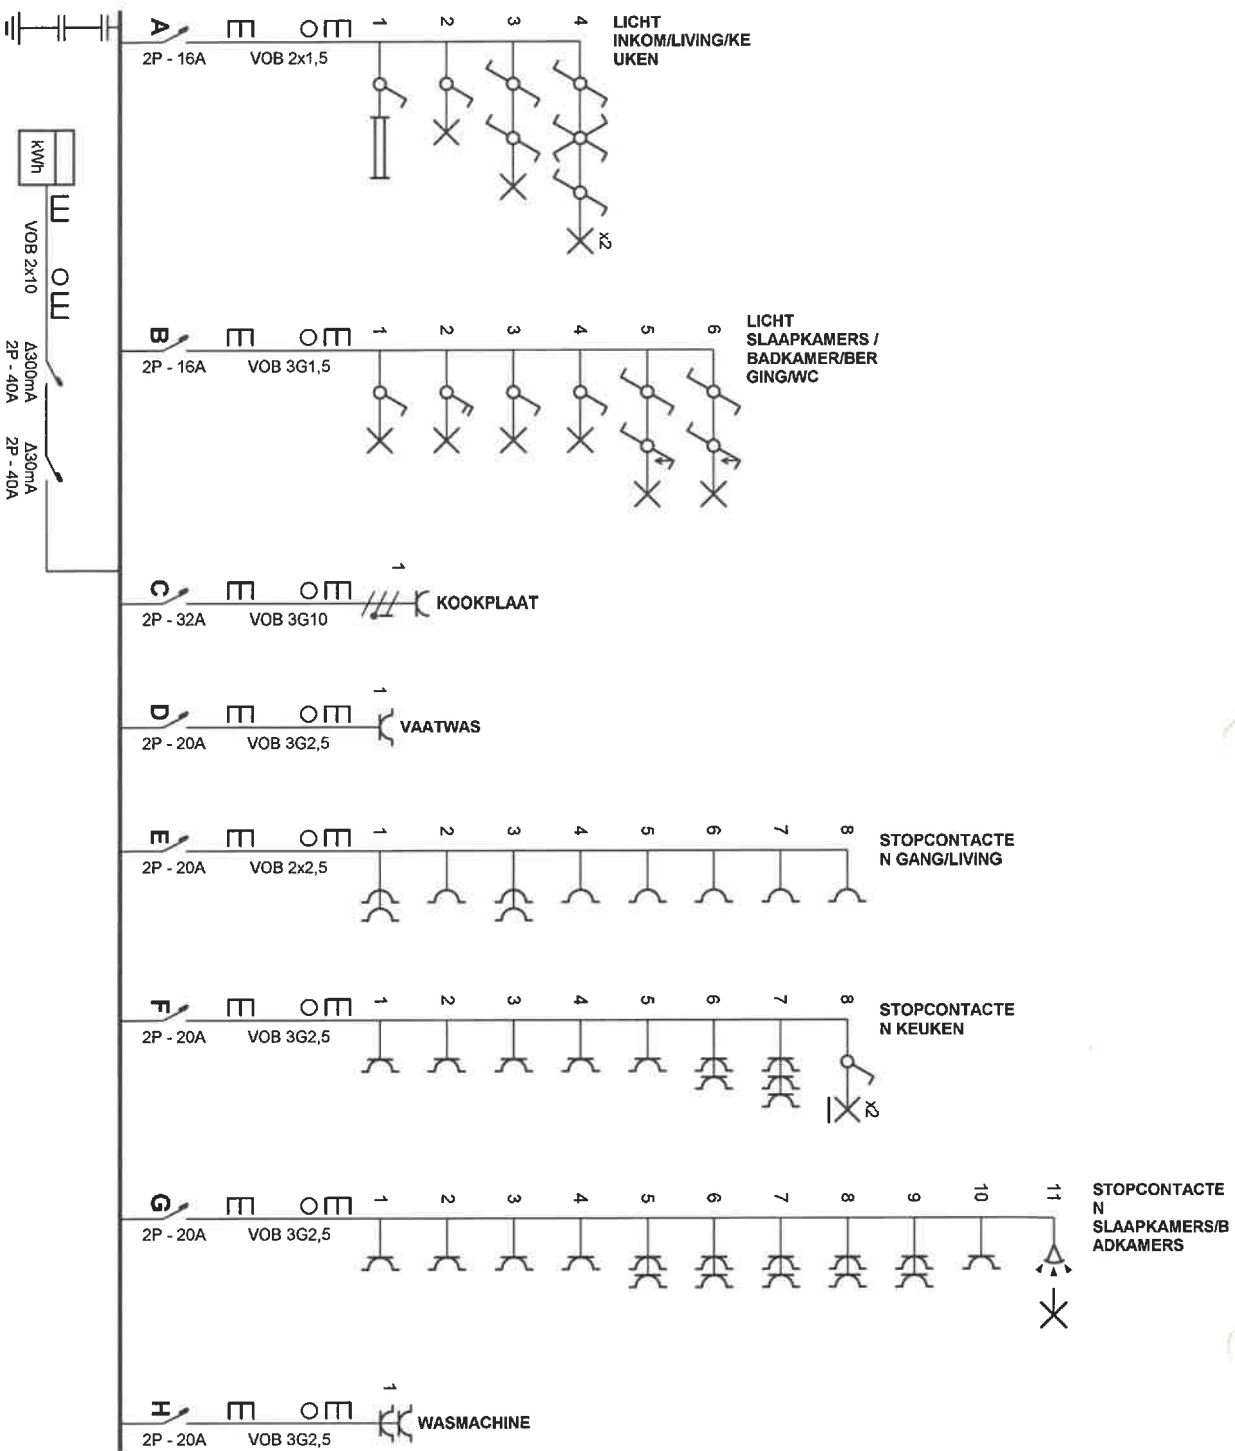

# **Erkend Organisme**

B.T.V.  
Van Der Sweepstraat 3 Bus 44  
2000 Antwerpen  
Tel.: 03/216.28.90  
Fax: 03/238.86.65  
e-mail: bvt.antwerpen@bvtcontrol.be

## **Plaats van de elektrische installatie**

Dnr. & Mvr. Coutois  
Wulpsstraat 27 Bus 2R  
2170 Merksem

## **Installateur**

Nearfield B.V.B.A.  
De Wijngaardsstraat 64 B  
2110 Wijnegem  
Tel.: 03 283 52 68 GSM: 0473 33 32 22  
Fax: 03 297 00 81  
e-mail: info@nearfield.be  
BTW BE 0808.907.447




**STEN PAUWELS**  
**ZAAKVOERDER**  
**NEARFIELD**

p. 1/3  
Eendraadschema

2 x 230V ~ 50Hz

RA = 4,5 Ohm / ZS = 7,1 Ohm

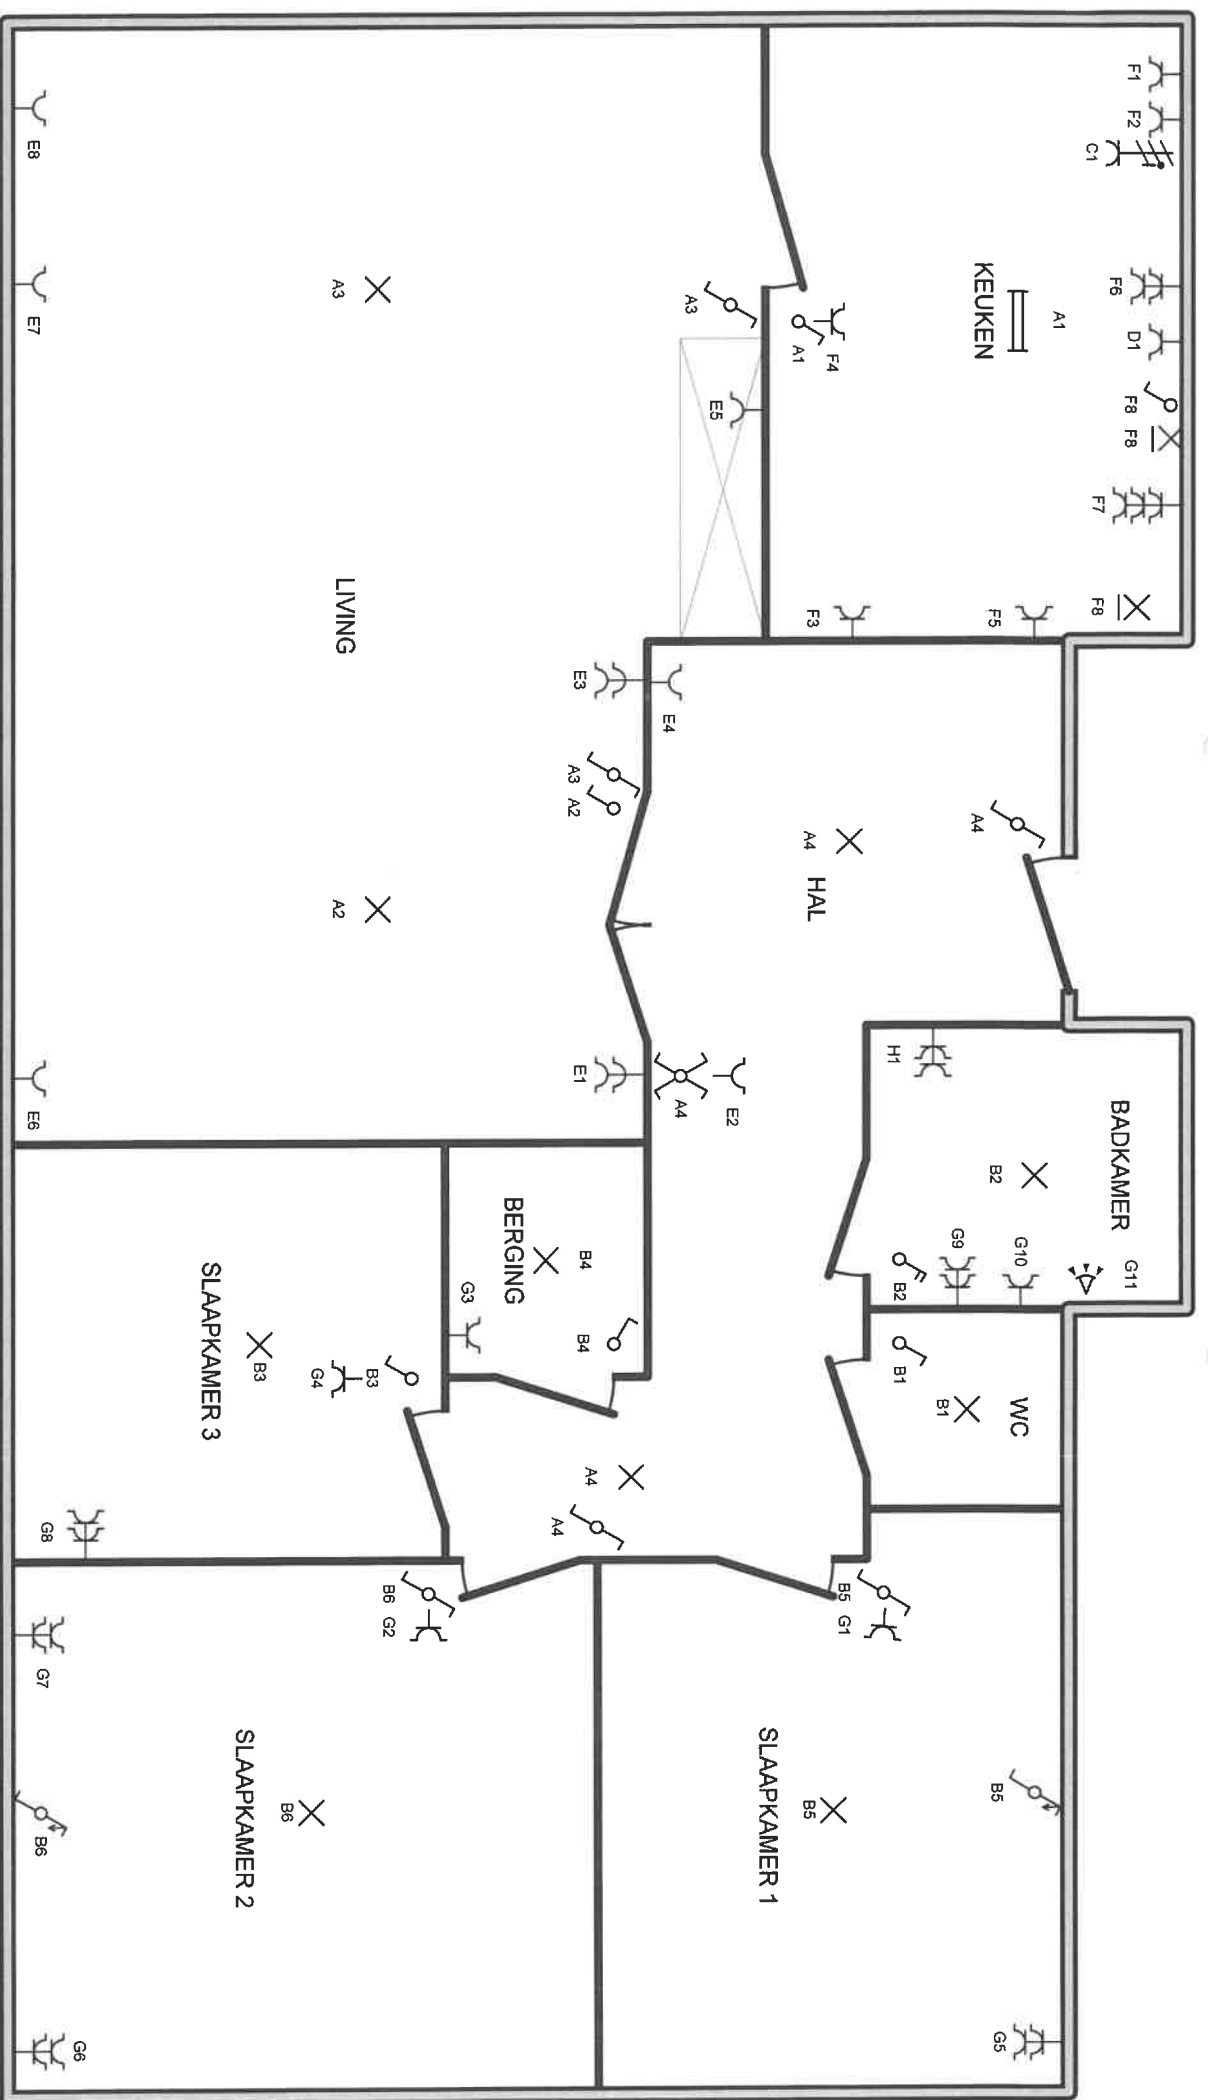

# **Erkend Organisme**

B.T.V.  
Van Der Sweepstraat 3 Bus 44  
2000 Antwerpen  
Tel.: 03/216.28.90  
Fax: 03/238.86.65  
e-mail: btv.antwerpen@btvcontrol.be

## **Plaats van de elektrische installatie**

Dhr. & Mvr. Courtois  
Wulpsstraat 27 Bus 2R  
2170 Merksem

## **Installateur**

Nearfield B.V.B.A.  
De Wijngaardstraat 64 B  
2110 Wilpgeem  
Tel.: 03 283 52 68 GSM: 0473 33 32 22  
Fax: 03 297 00 81  
e-mail: info@nearfield.be  
BTW BE 0808.907.447



## **p. 2/3 Situatieschema**

2 x 230V ~ 50Hz  
RA = 4,5 Ohm / ZS = 7,1 Ohm

A:	LICHT INKOM/LIVING/KEUKEN
B:	LICHT SLAAPKAMERS /BADKAMER/BERGING/WC
C:	KOOKPLAAT
D:	VAATWAS
E:	STOPCONTACTEN GANG/LIVING
F:	STOPCONTACTEN KEUKEN
G:	STOPCONTACTEN SLAAPKAMERS/BADKAMERS
H:	WASMACHINE

**Erkend Organisme**

B.T.V.  
Van Der Sweepsstraat 3 Bus 44  
2000 Antwerpen  
Tel.: 03/216.28.90  
Fax: 03/238.86.65  
e-mail: btv.antwerpen@btvcontrol.be

**Plaats van de elektrische installatie**

Dhr. & Mvr. Courtois  
Wulpstraat 27 Bus 2R  
2170 Merksem

**Installateur**

Nearfield B.V.B.A.  
De Wijngaardsstraat 64 B  
2110 Wijmegem  
Tel.: 03 283 52 68 GSM: 0473 33 32 22  
Fax: 03 297 00 81  
e-mail: info@nearfield.be  
BTW BE 0808.907.447



p. 3/3  
Lijst Kringen

2 x 230V ~ 50Hz

RA = 4,5 Ohm / ZS = 7,1 Ohm