




# MAAGDEKENSSTRAAT

EVERGEM

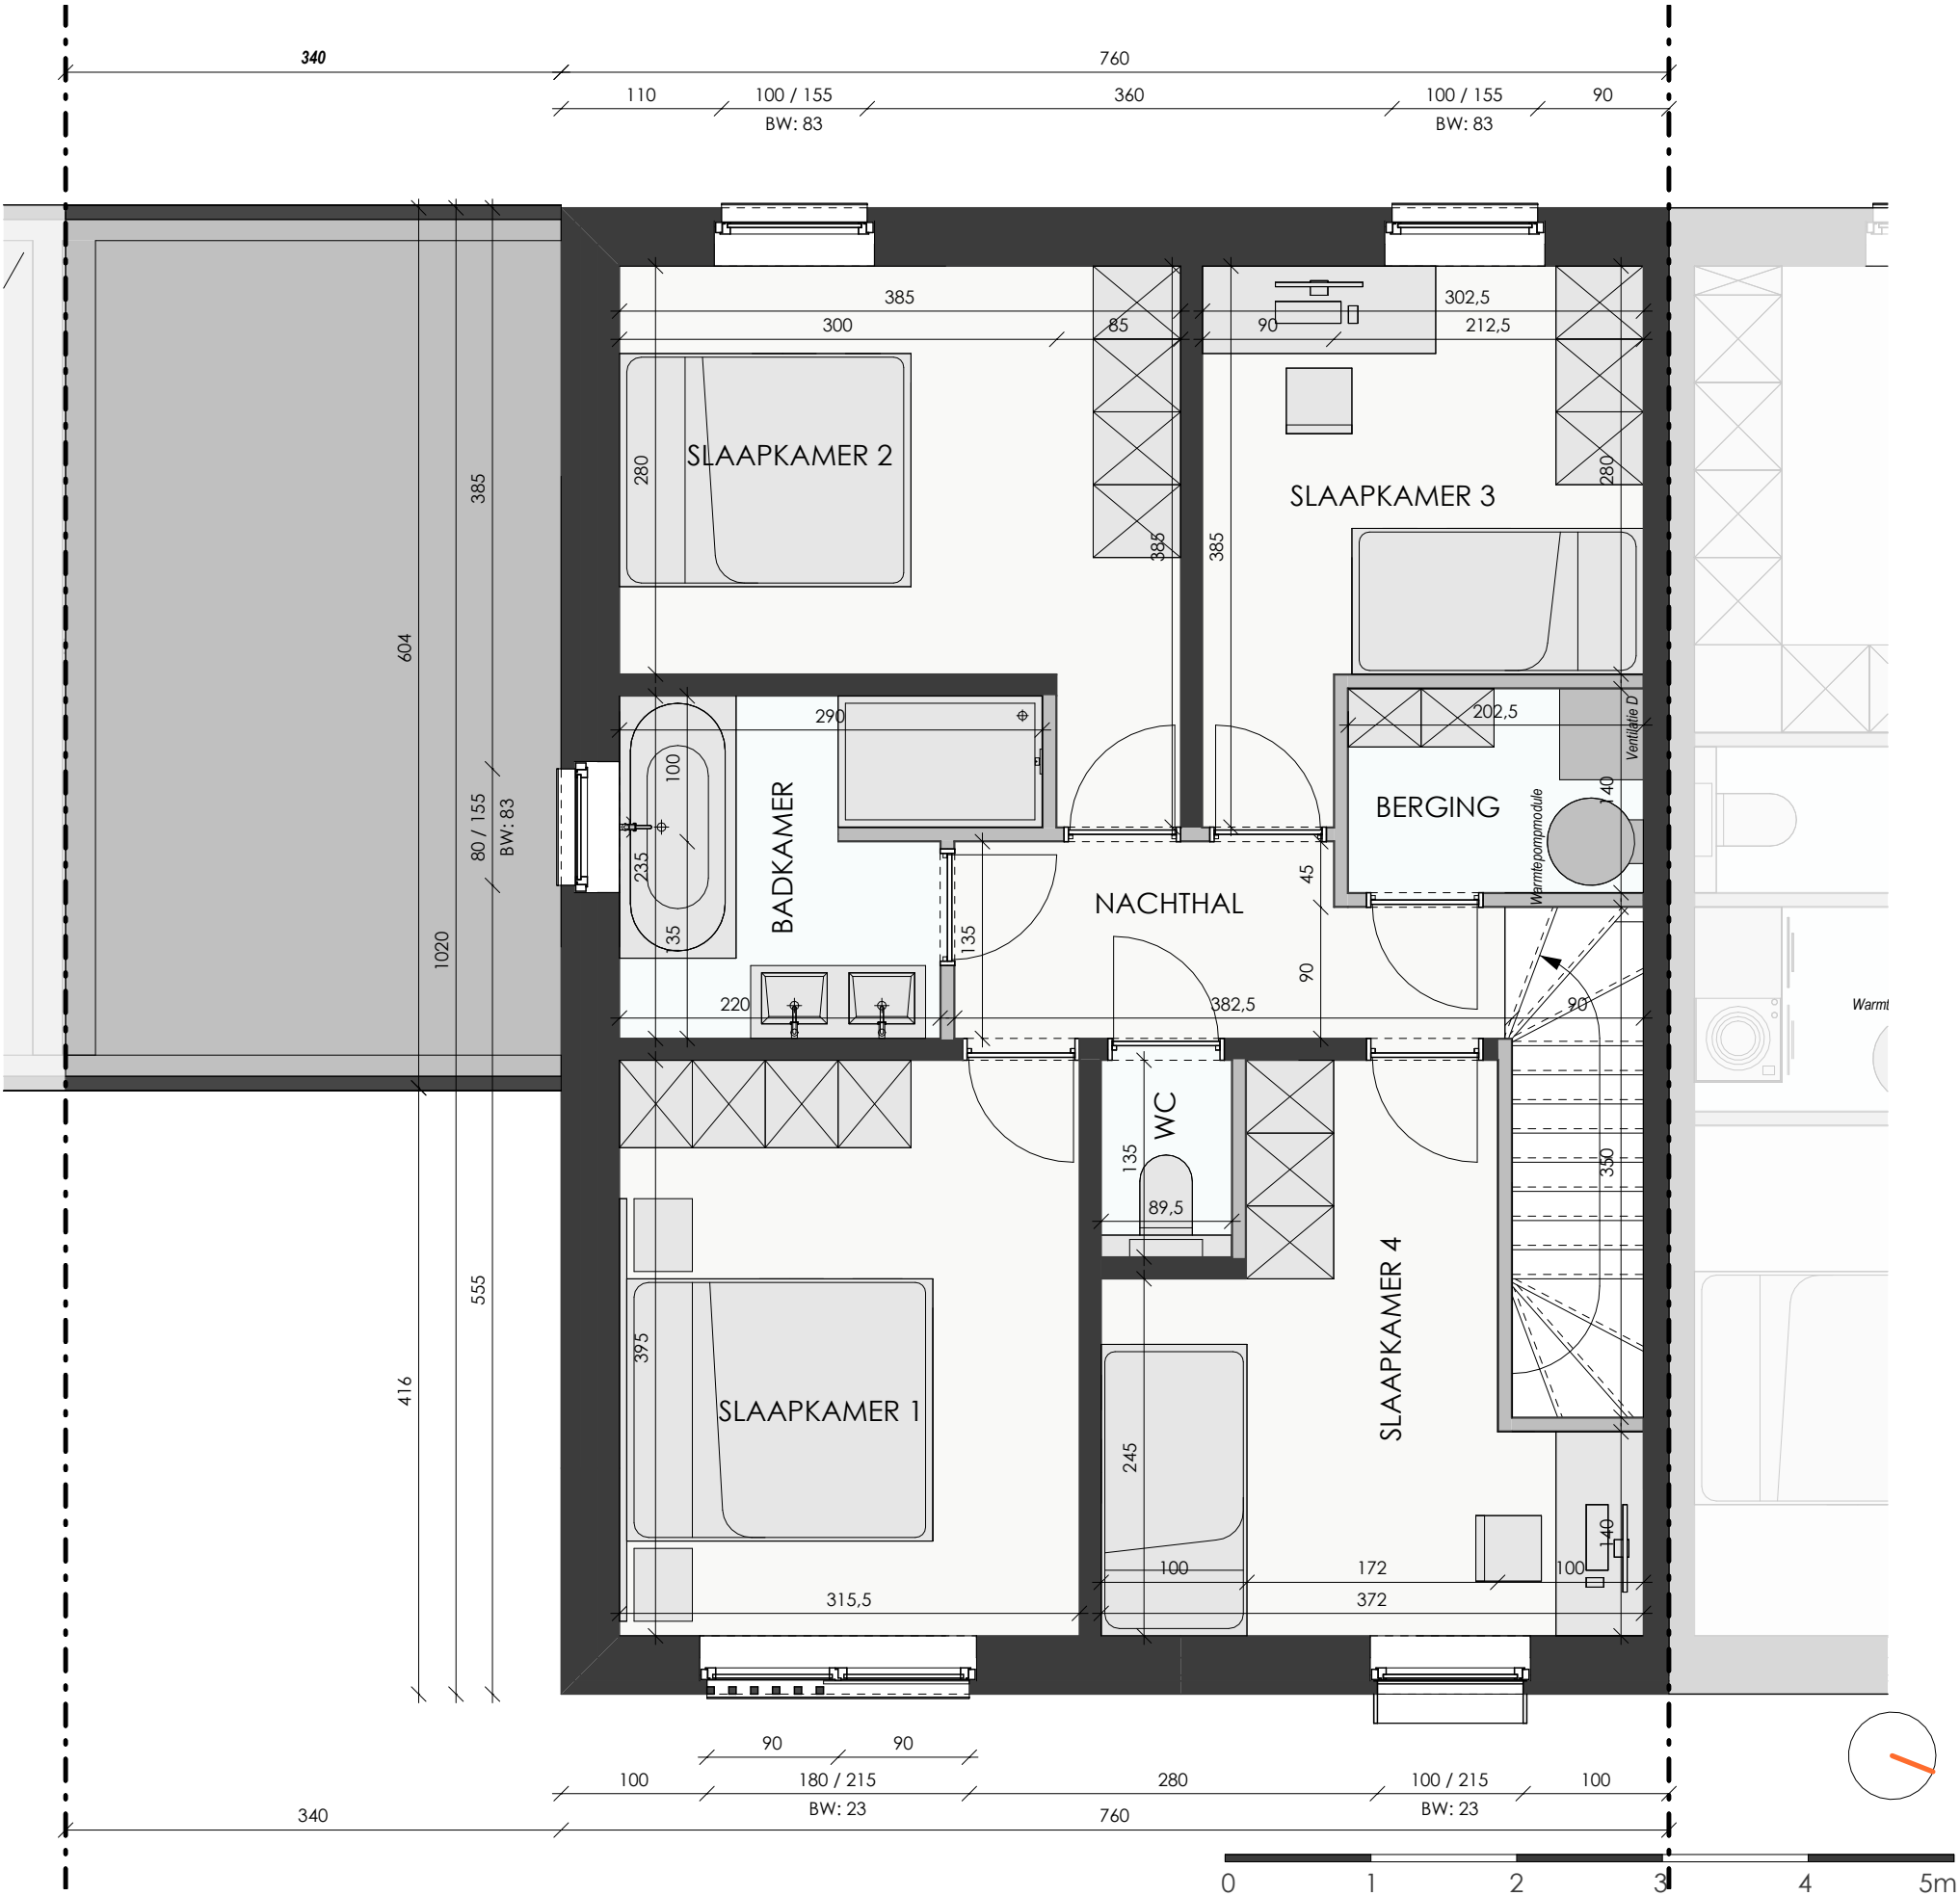

Datum:  
Handtekening:

## LOT 5

Author

Bruto oppervlakte 77,52 m<sup>2</sup>  
Slaapkamers 4

Architect

**berkeinarchitects**  
Bellemstraat 50 9880 Aalter

De getekende meubels zijn slechts indicatief en maken geen deel uit van de verkoopovereenkomst. Deze tekening en de maatvoering hierop is indicatief. Het verkoopslastenboek heeft voorrang op de plannen.