


GEMEENTE WICHELEN - SECTIE B.
_____ OPMETING NR 347. _____

WICHELEN, DE C.O.O.

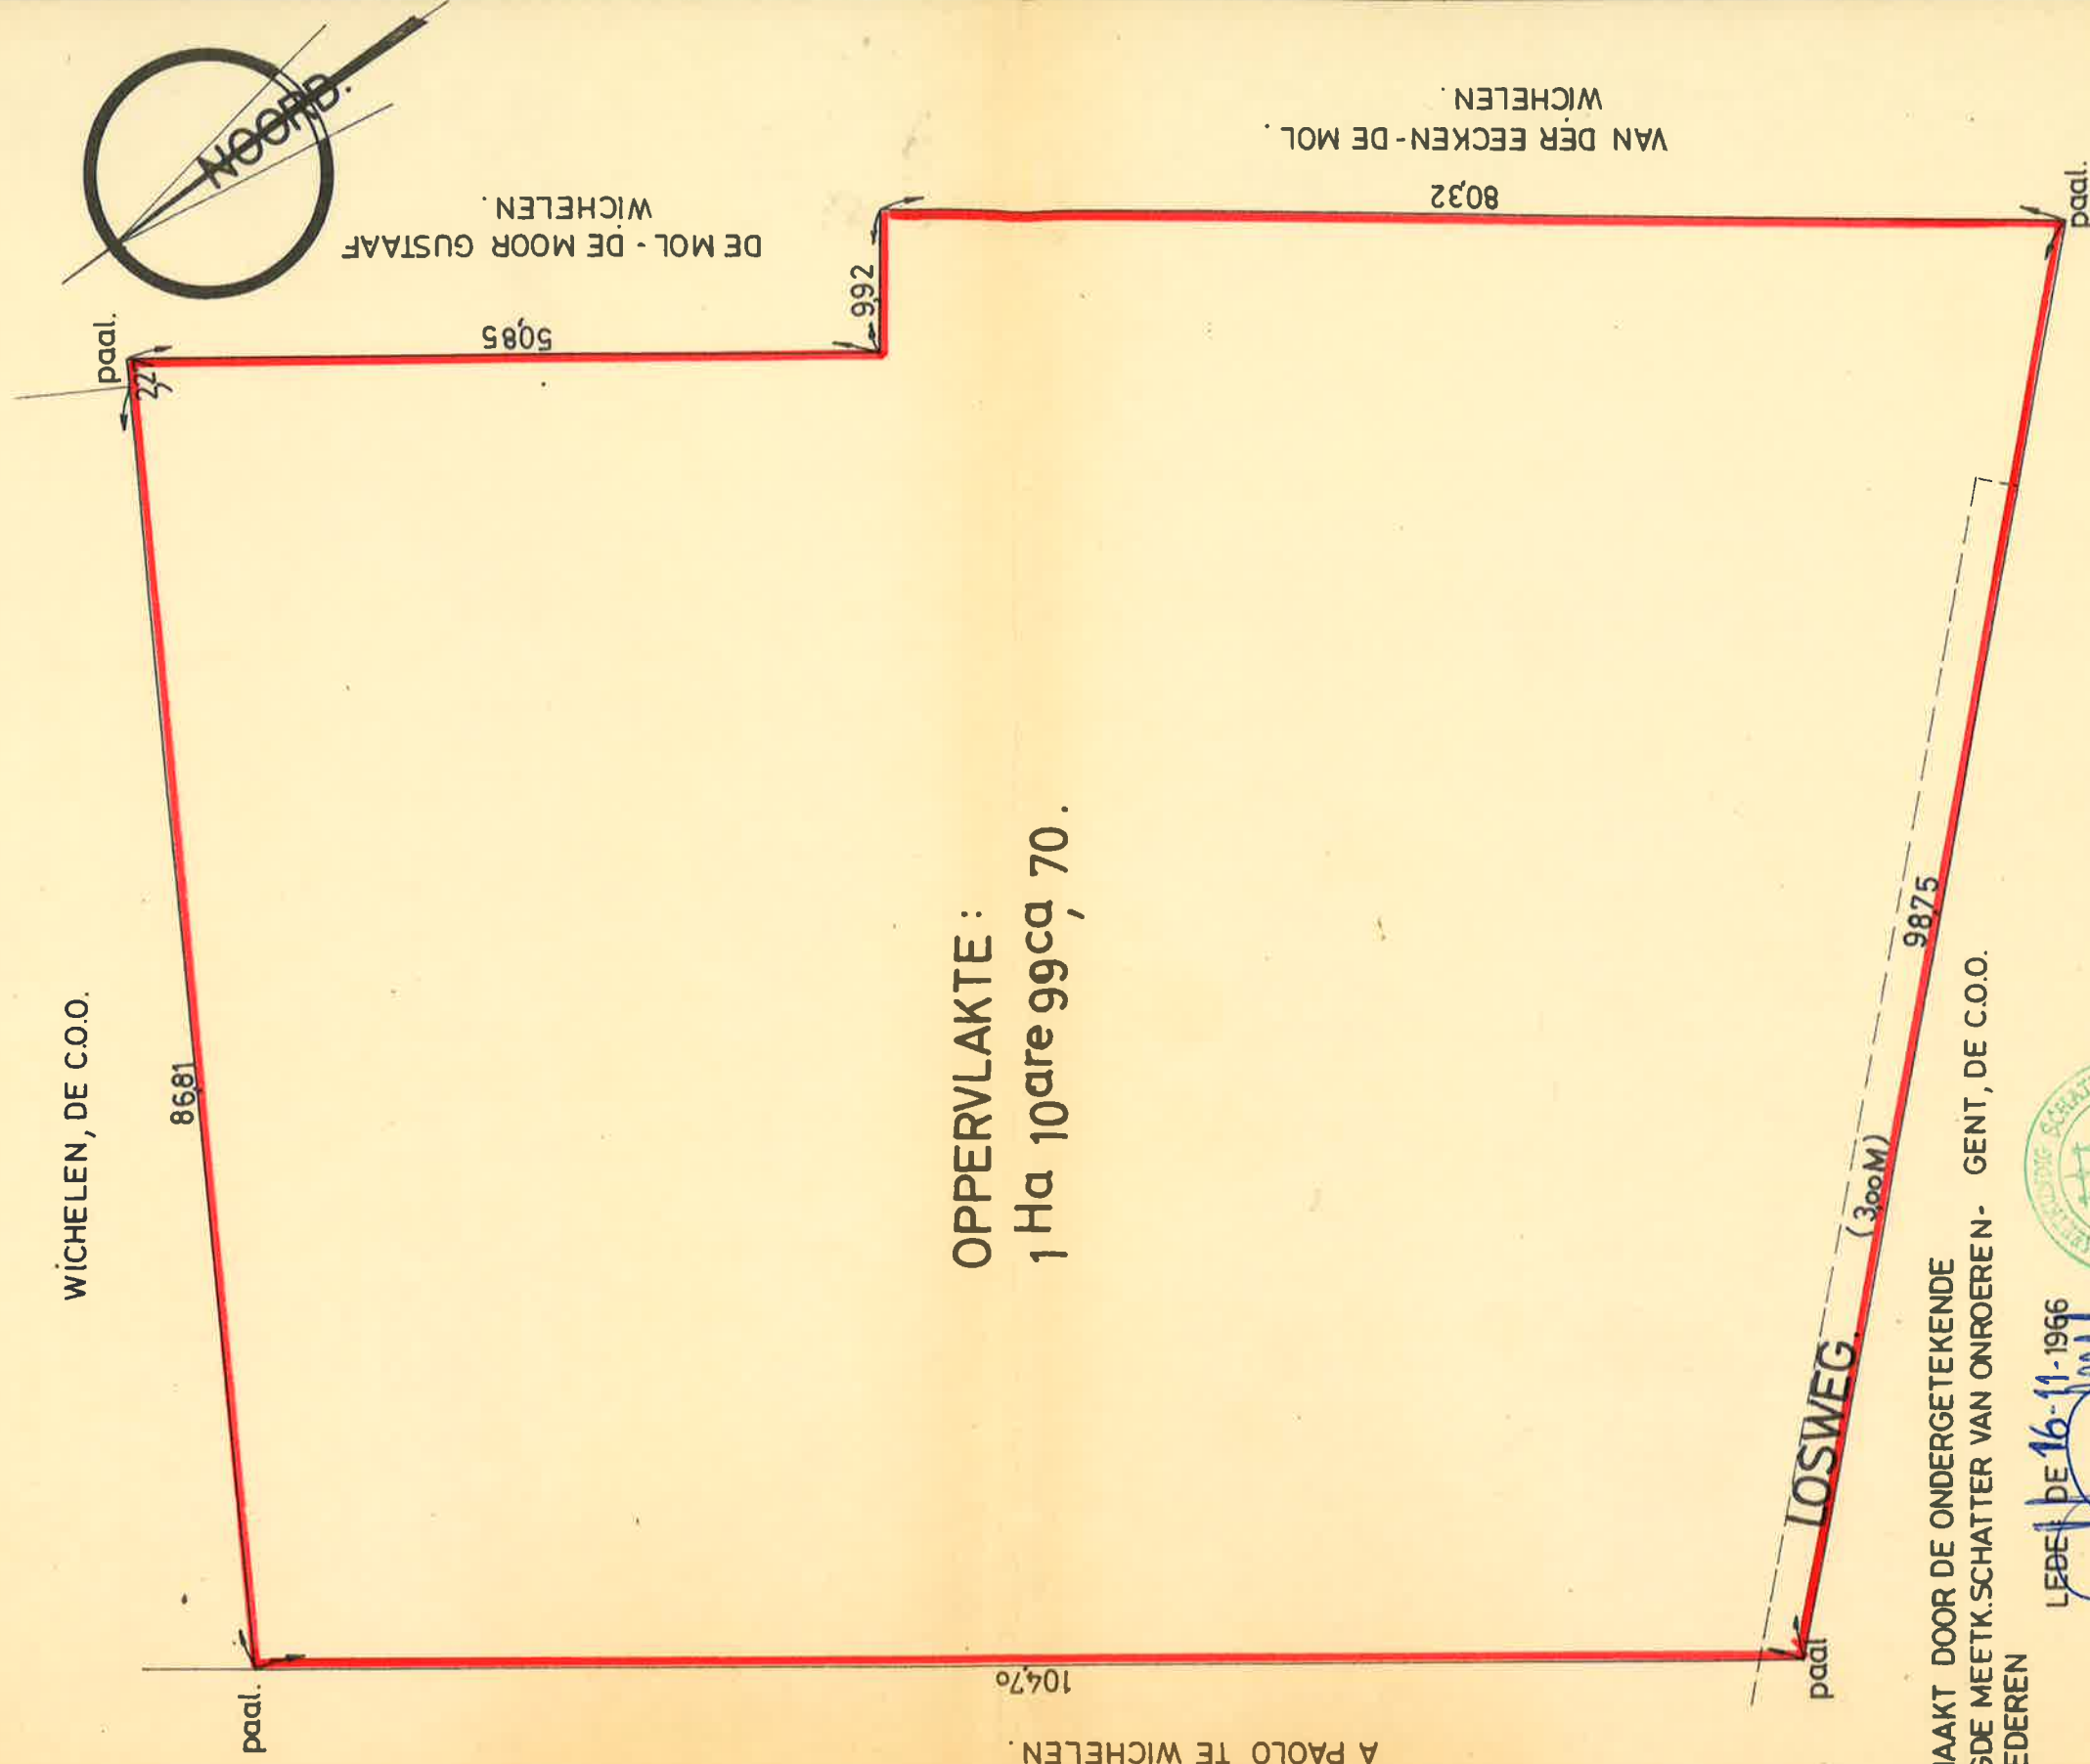

OPPERVLAKTE :
1 Ha 10 are 99 ca 70 .

OPGEMAAKT DOOR DE ONDERGETEKENDE
BEEDIGDE MEETK. SCHATTER VAN ONROEREN- GENT, DE C.O.O.
DE GOEDEREN

LEDE DE 16-11-1966



ERNEST GALLE.

SCHAAL: 1/500