
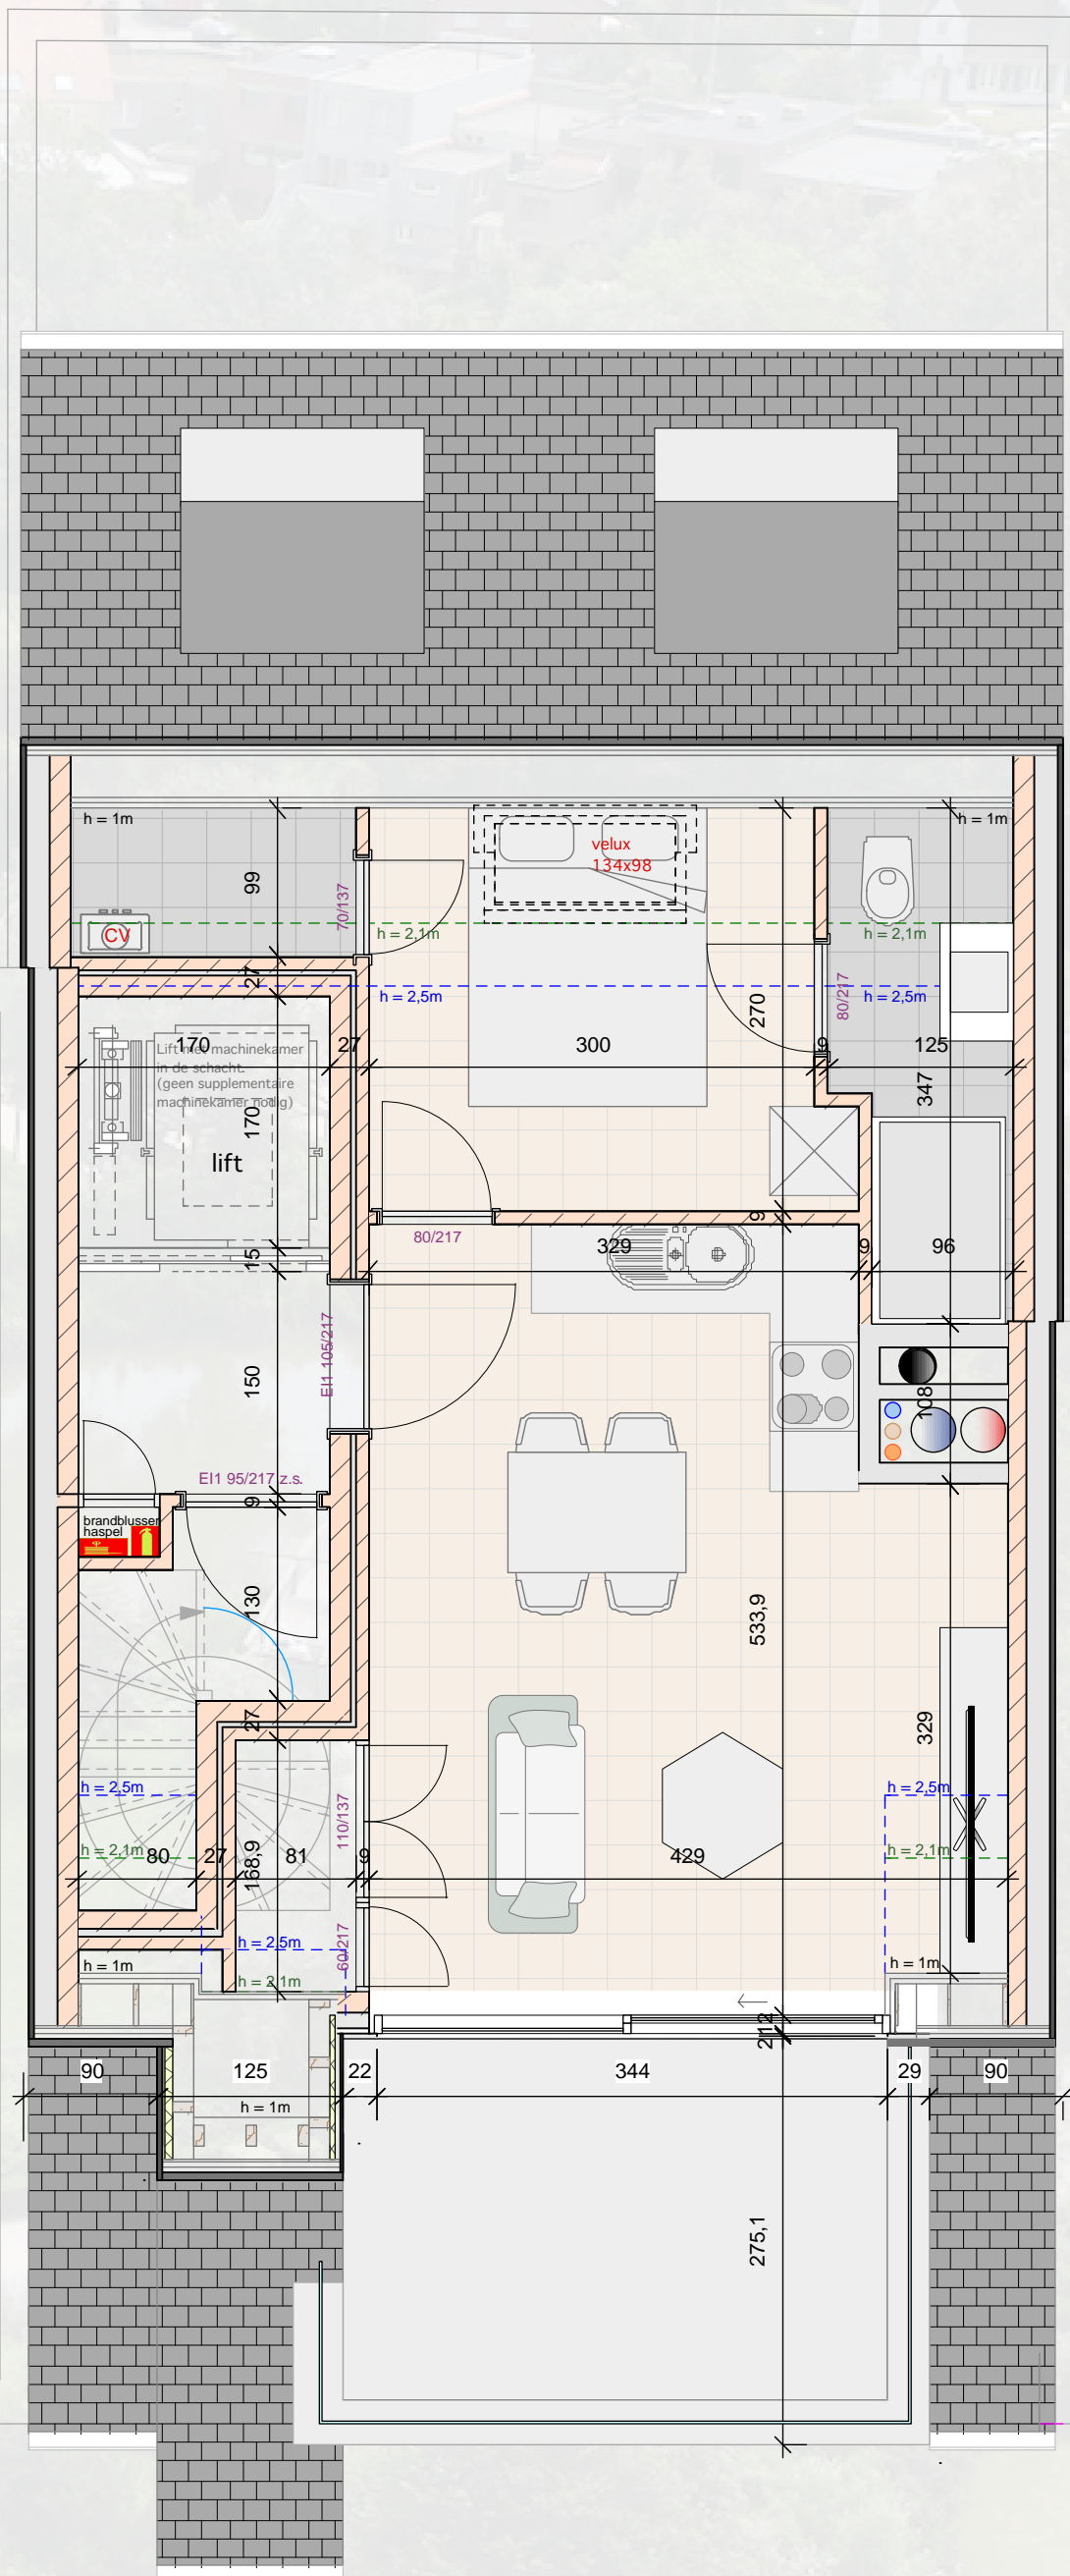


# Residentie HOCKNEY

Koninginnelaan 48  
8430 Middelkerke

Appartement 0501

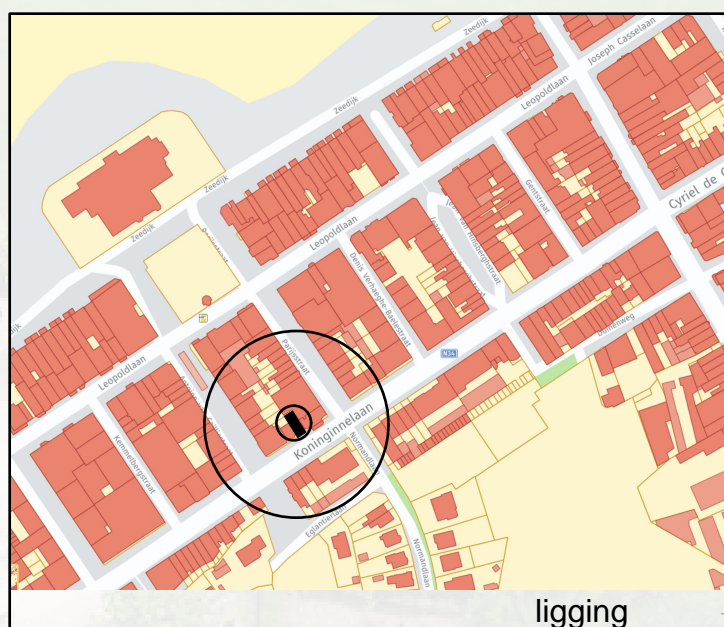

Het voorgestelde meubilair en de afmetingen  
zijn ter informatieve titel en niet bindend.  
Buizen van ventilatie en technieken kunnen  
aanleiding geven tot verlaagde plafonds.