


GBD-112
app. C3.1-3.2

index	datum	wijziging	datum+handtekening GB

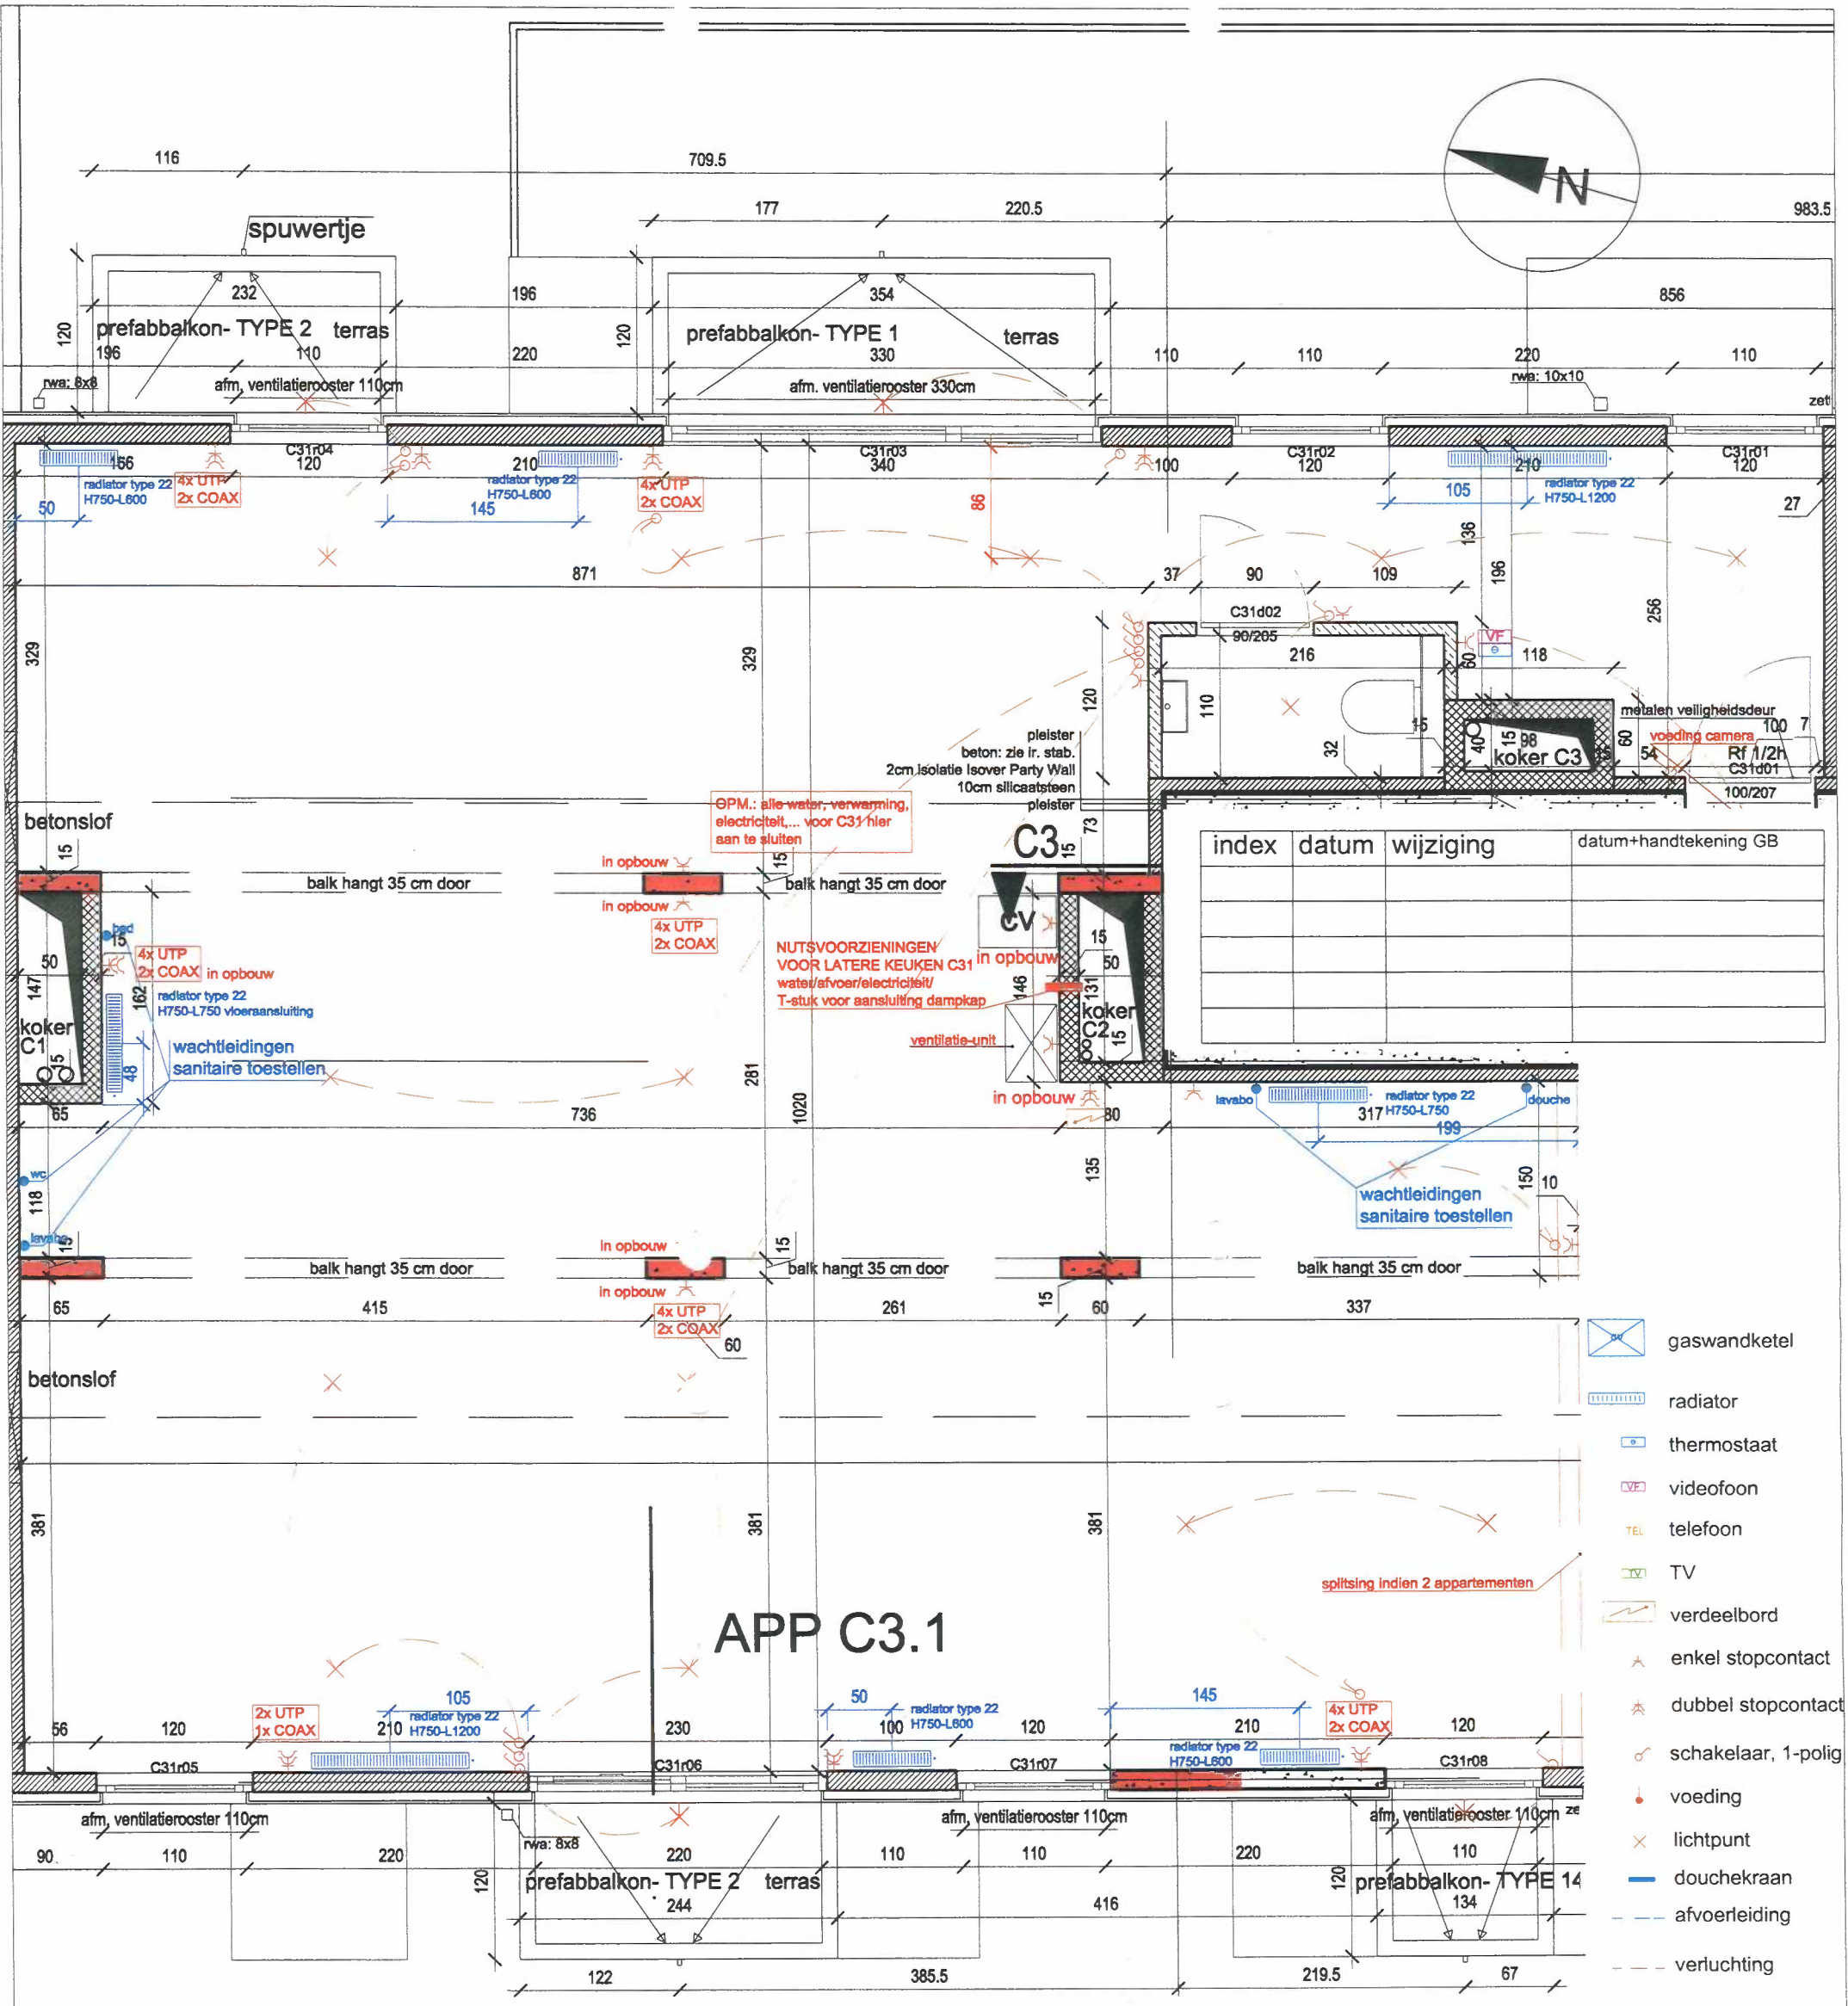

index	datum	wijziging	datum+handtekening GB

- gaswandketel
- radiator
- thermostaat
- videofoon
- telefoon
- TV
- verdeelbord
- enkel stopcontact
- dubbel stopcontact
- schakelaar, 1-polig
- voeding
- lichtpunt
- douchekraan
- afvoerleiding
- verluchting

OPMERKINGEN

opmerking videofoon staat naast de thermostaat, H as T = 150

opmerking onder elkaar plaatsen

① stopcontacten toestellen NIET achter het toestel

② stopcontact vaatwas in kast onder spoelbak
H as schakelaar = 115 :: H as stopcontact = 25

SC en TV naast elkaar op 10 cm uit elkaar H as = 25

- Alle schakelaars en stopcontacten te plaatsen op min 15cm van de ruwbouwopening van de deuren.

Opmerkingen. ir. stabiliteit:
OPGELET ! Het inslijpen in silicaatsteen kan scheuren tot gevolg hebben ter hoogte van de slijpvoeg.

- Alle herstellingen uit te voeren met mortelkwaliteit M1.

- Alle leidingen vertikaal in te slijpen.

- Wapening moet gevrijwaard worden: leidingen mogen maximaal 3cm ingeslepen worden.

- Overige leidingen maximaal 5cm diep inslijpen.



GBD-112
app. C3.1-3.2

blyweert
masters in real estate group

architectenbureau
b v b a
a
verbeke