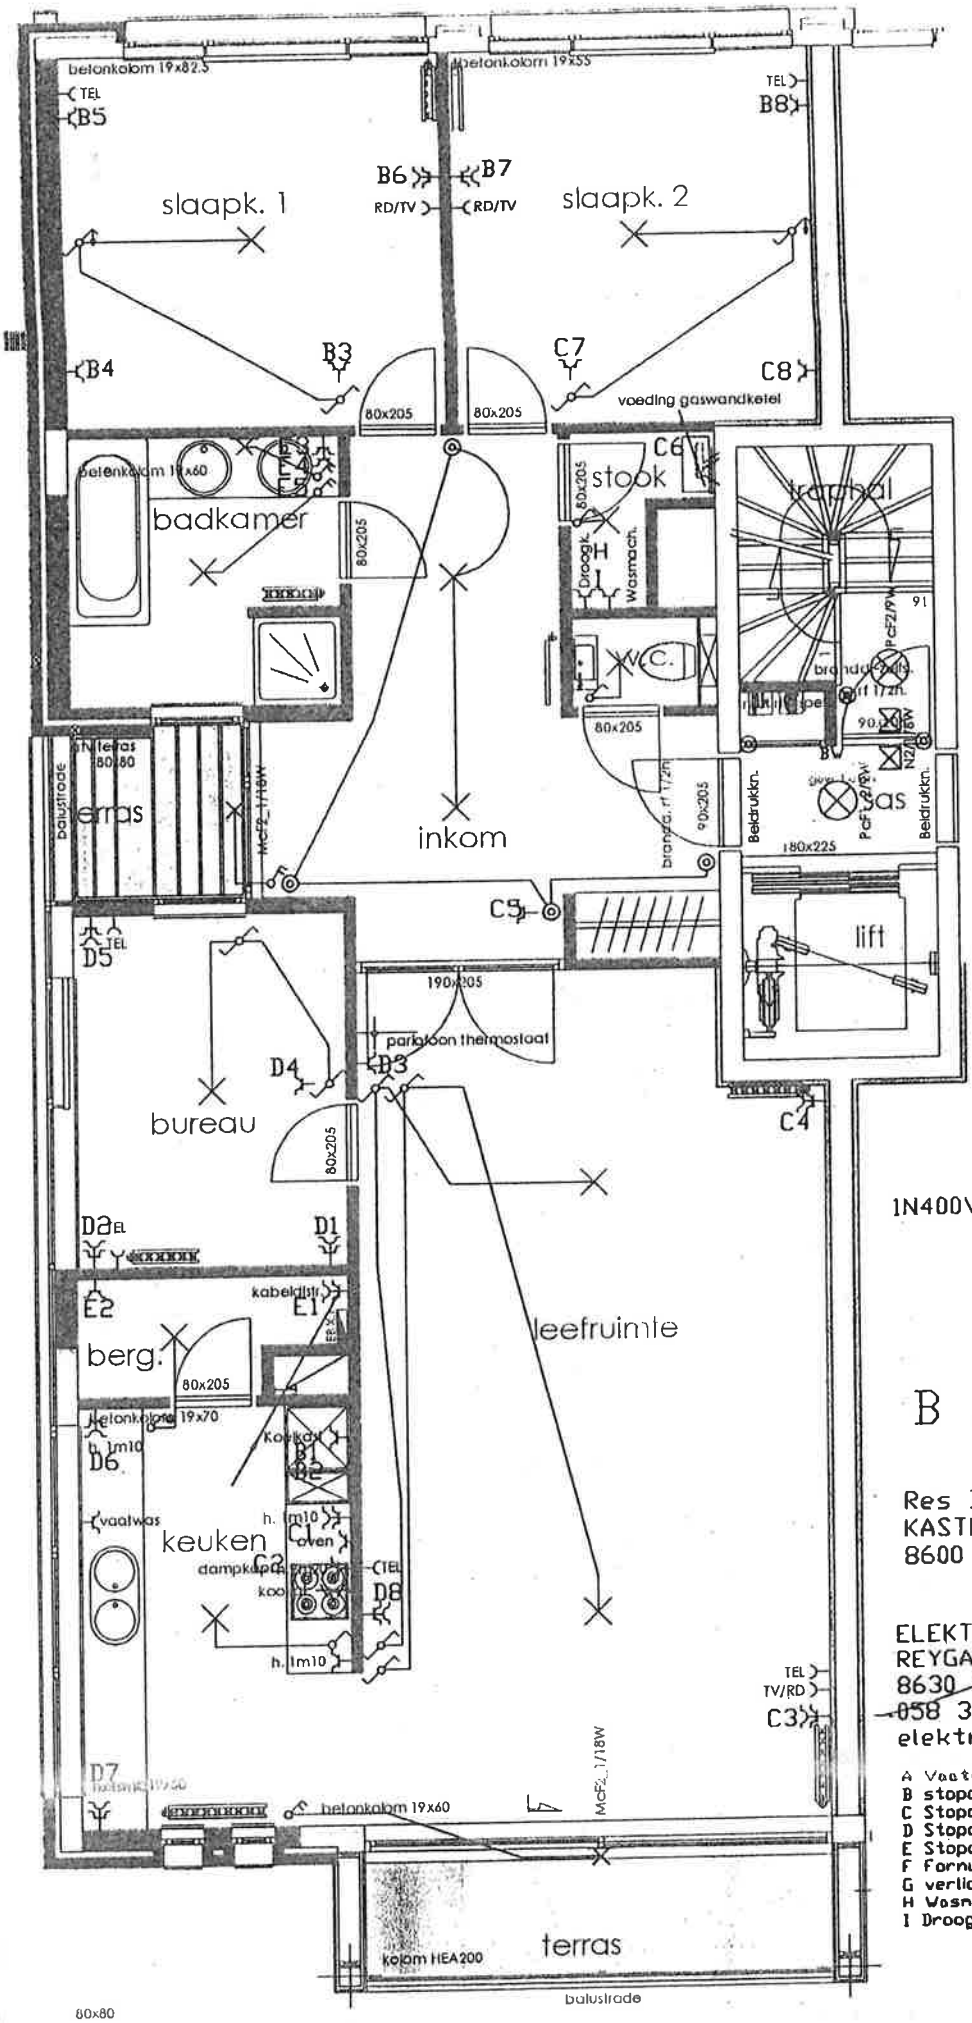

AIB-VINÇOTTE BELGIUM
Hans DEHEEGHER
Inspecteur
2379

1N400V

B 03-02

Res DE IJZER
KASTEELSTRAAT 27 App 03-02
8600 DIKSMUIDE

ELEKTRO SCHOONAERT
REYGAERDIJKSTRAAT 18
8630 VEURNE
058 314069
elektroschoonaert@tijd.com

A Vaatwas
B stopcontact slaapkamer+keuken
C Stopcontact keuken+living
D Stopcontact buro keuken
E Stopcontact berging+badkamer
F Fornuis
G verlichting
H Wasmachine
I Droogkast