

- **De maximum veilige werkhoogte** bedraagt **10,70 meter** t.o.v. het wegdek van de Martelarenstraat (=28.70 TAW)
- De bovenvermelde maximum veilige werkhoogte **mag men niet overschrijden binnen een strook van 8,90 meter** langs weerszijden vanuit de buitenste geleider van de hoogspanningslijn.

0                      5                      10 M

0 5 10 M

UV 01



**VOORSCHRIFTEN ELIA:**

- De **maximum veilige werkhoopte** bedraagt **10,70 meter** t.o.v. het wegdek van de Martelarenstraat [=28.70 TAW]
- De bovenvermelde maximum veilige werkhoopte **mag men niet overschrijden** binnen een strook van **8,90 meter** langs weerszijden vanuit de buitenste geleider van de hoogspanningslijn.

- De maximum veilige werkhogte bedraagt **10,70 meter** t.o.v. het wegdek van de Martelarenstraat (=28.70 TAW)
- De bovenvermelde maximum veilige werkhogte **mag men niet overschrijden** binnen een strook van **8,90 meter** langs weerszijden vanuit de buitenste geleider van de hoogspanningslijn.

- De bovenvermelde maximum veilige werkhooft mag men niet overschrijden binnen een strook van 8,90 meter langs weerszijden vanuit de buitenste geleider van de hoogspanningslijn.

binnen een strook van 8,90 meter langs weerszijden vanuit de buitenste geleider van de hoogspanningslijn.

binnen een strook van 8,90 meter langs weerszijden vanuit de buitenste geleider van de hoogspanningslijn.



\_\_\_\_\_

\_\_\_\_\_



- De maximum veilige werkhoogte bedraagt **10,70 meter** t.o.v. het wegdek van de Martelarenstraat (=28,70 TAW)
- De bovenvermelde maximum veilige werkhoogte **mag men niet overschrijden** binnen een strook van **8,90 meter** langs weerszijden vanuit de buitenste geleider van de hoogspanningslijn.



<b>OPDRACHTGEVER</b>		
Bouwbedrijf Heylen		
<b>ONTWERPERS</b>		
CROEMAN / HEYLEN		
CARICUSSESTRAAT 12 - 8380 NEST-TRUDEN TEL 0032 (0)11 48 34 01 WWW.GROESMANS-HEYLEN.BE		
<b>PROJECT</b>		
5 nieuwbouwwoningen		
ADRES Martelarenstraat: 175, 2400 Mol		
KADASTRALE SECTIE	afst. 4 sectie F nrs. 378/3, 374/0 en 374/0	
FASE	Uitvoering Gelijkoors	
WIJZIGINGEN	DATUM	INDEX
SCHAAL	1/50	
COSSIER	2940_HEY	
AANGEKURFT FILE	3/10/2024	
		UV_OG



## VOORSCHRIFTEN ELIA:

- De maximum veilige werkhooftte bedraagt **10,70 meter** t.o.v. het wegdek van de Martelarenstraat (=28.70 TAW)
- De bovenvermelde maximum veilige werkhooftte **mag men niet overschrijden binnen een strook van 8,90 meter langs weerszijden vanuit de buitenste geleider van de hoogspanningslijn.**






SCHAAL: 1:50




OPDRACHTGEVER			
Bouwbedrijf Heylen			
ONTWERPERS			
GROEMAN • HEYLEN CARPUSSENSTRAAT 12 • 8800 SINT-TRUIDEN TEL: 050 371 16 34 WWW.GROEMAN-HEYLEN.BE			
PROJECT			
5 nieuwbouwwoningen			
ADRES	Martelarenstraat 175, 2400 Mol		
KADASTRALE SECTIE	afst. 4 sectie F rns. 3733.3, 3745 en 3749		
FASE	Uitvoering Verdieping		
WUZZINGEN	DATUM	INDEX	
SCHAAL	1/50	<div style="border: 1px solid black; width: 100px; height: 100px; margin: 0 auto;"></div>	
COISSER	2940 HEY		
AFGELEIDT	31/10/2024		
FILE		Uw_O4	



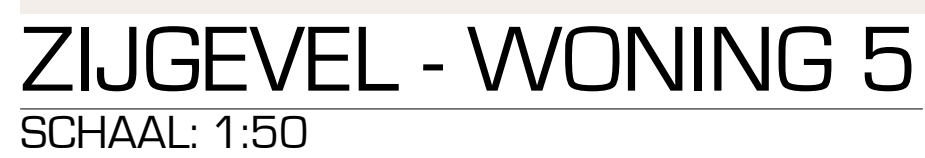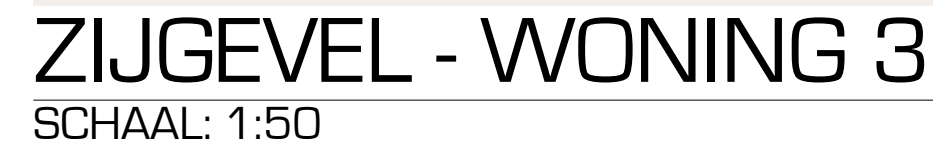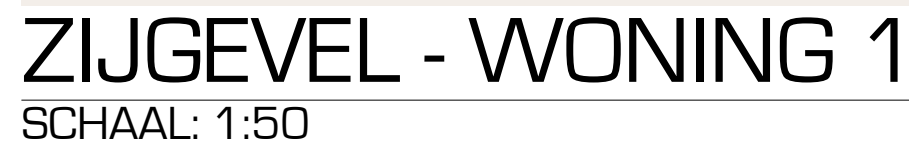


OPDRACHTGEVER			
Bouwendrijf Heylen			
ONTWERPERS			
GROEMAN/ HEYLEN			
CARPENSENSTRAT 11-23000 SINT-TRUIDEN			
TEL 0032 (0)11 48 34 51			
WWW.GROEMAN-HEYLEN.BE			
PROJECT			
5 nieuwbouwwoningen			
AORES Martelarenstraat 175, 2400 Mol			
KADASTRALE SECTIE afl. 4 sectie F ins. 3738.3, 3740 en 3741			
FASE	Uitvoering Gevels		
WILZIGINGEN	DATUM	INDEX	
SCHAAL	1/50	<div></div>	
DOSSIER	2940.181V		
Afgedrukt FILE	3/10/2024		
		Uv_05	




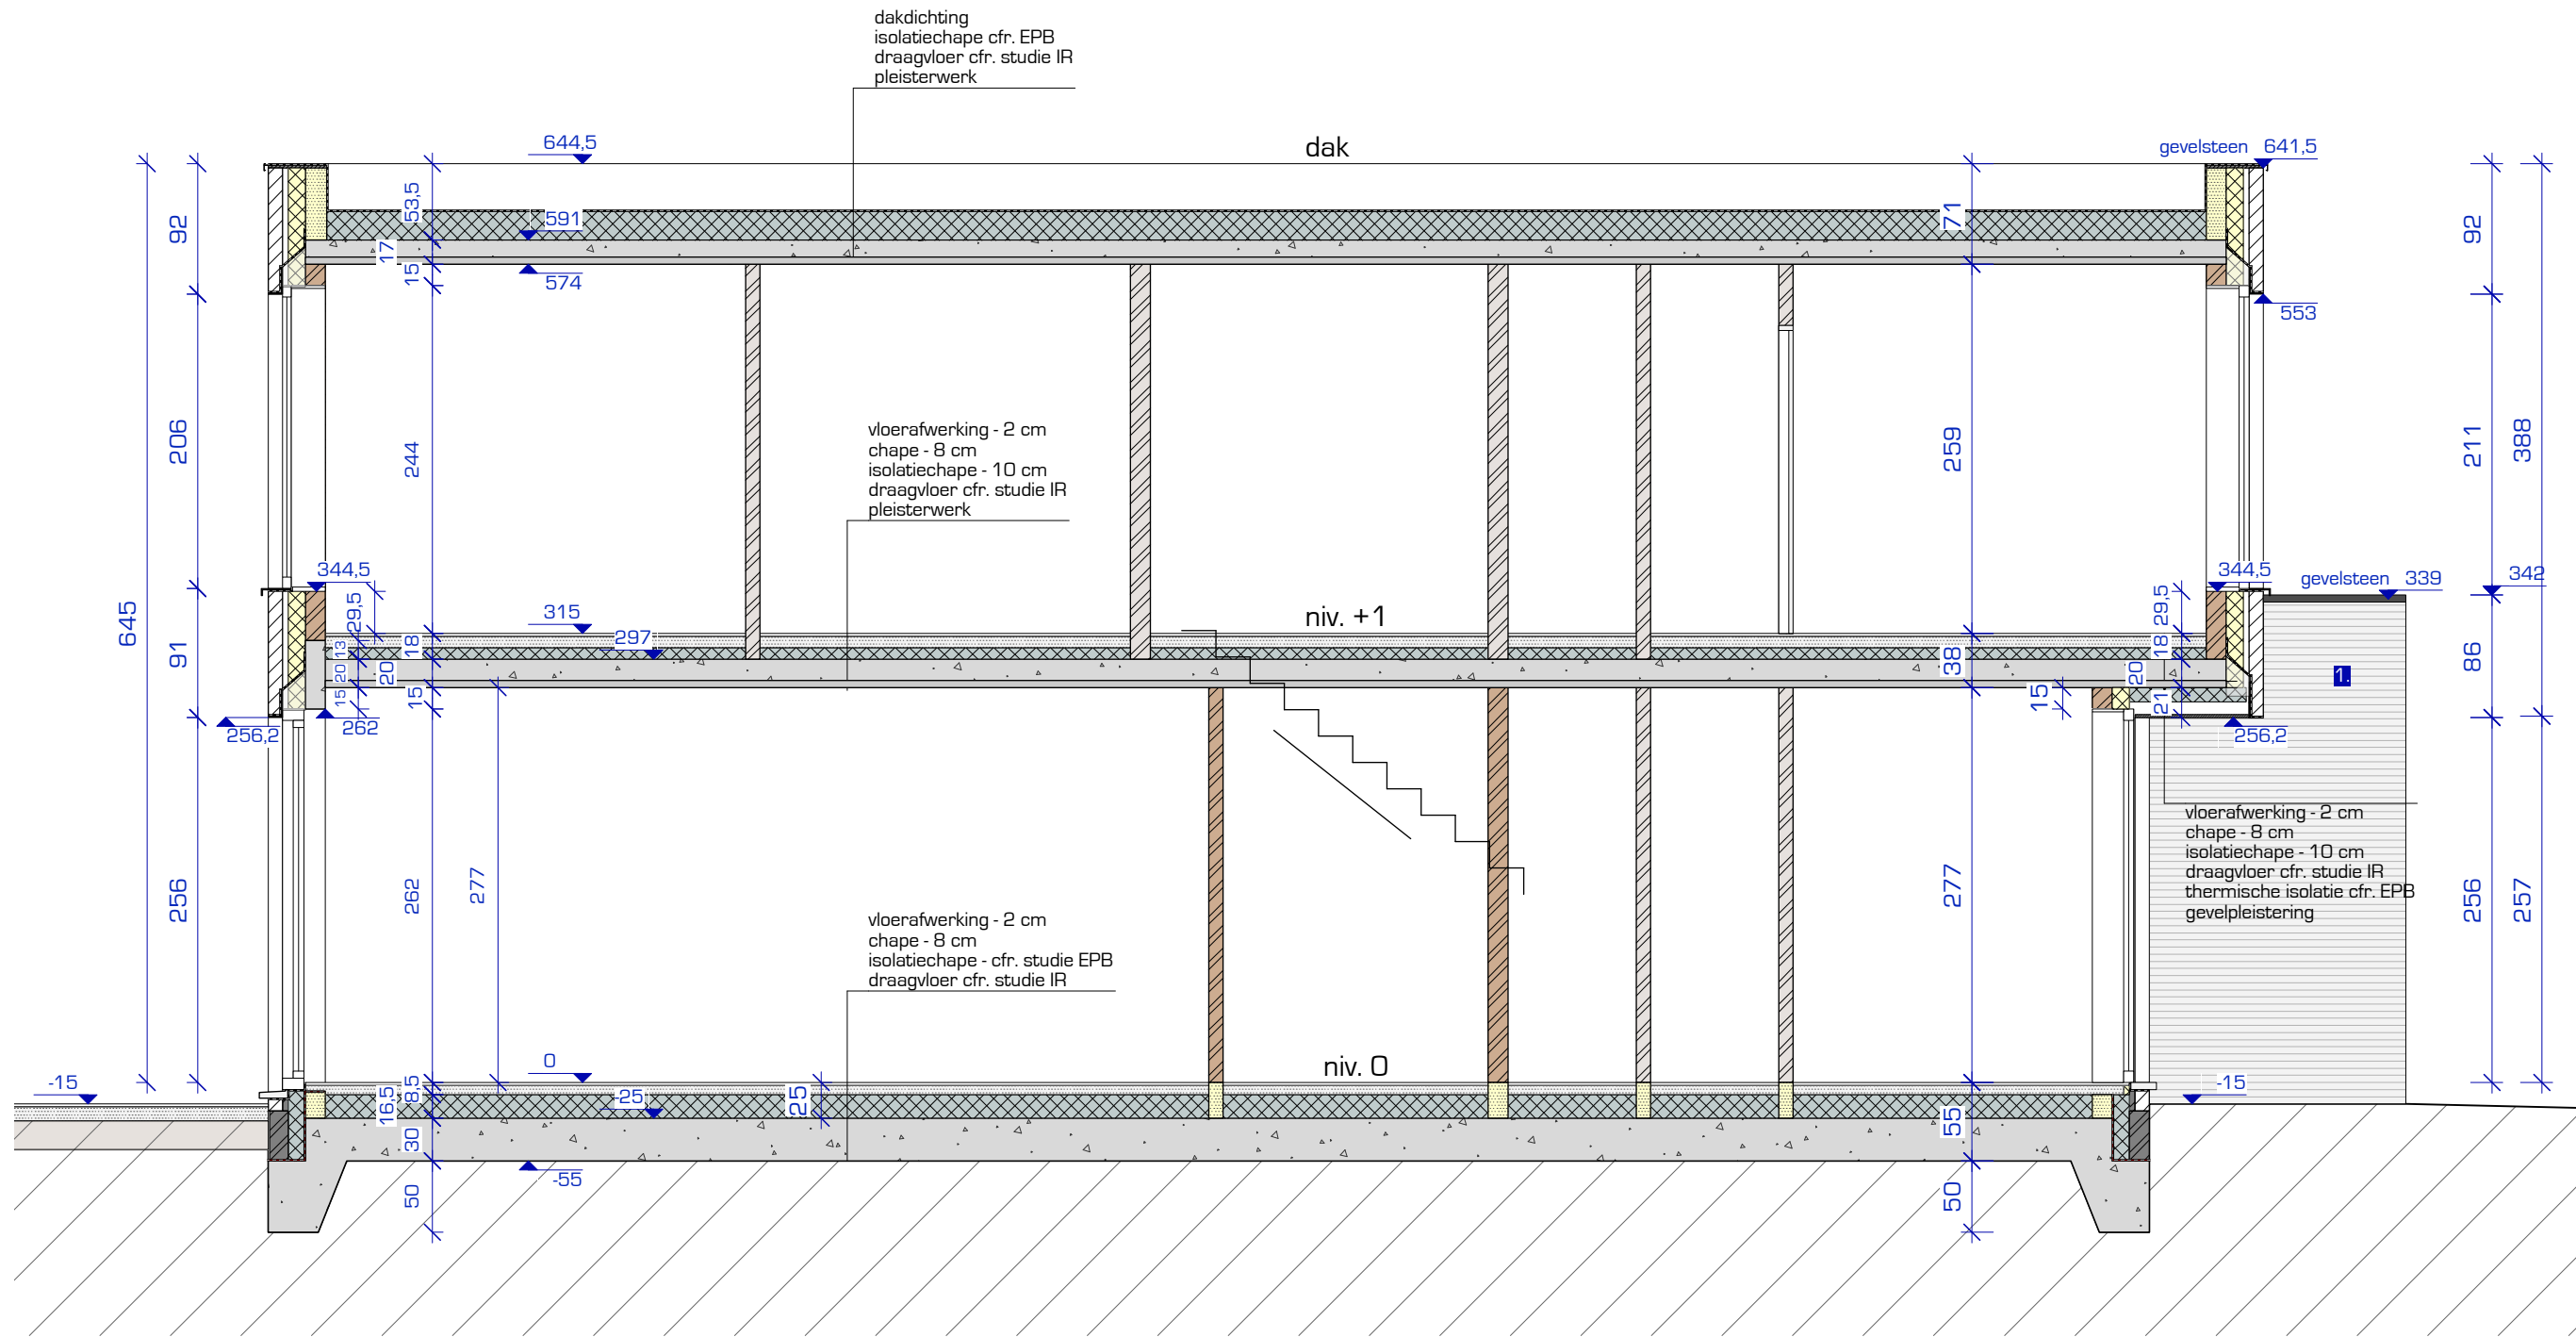


SNEDE A - (WONING 1)  
SCHAAL: 1:50

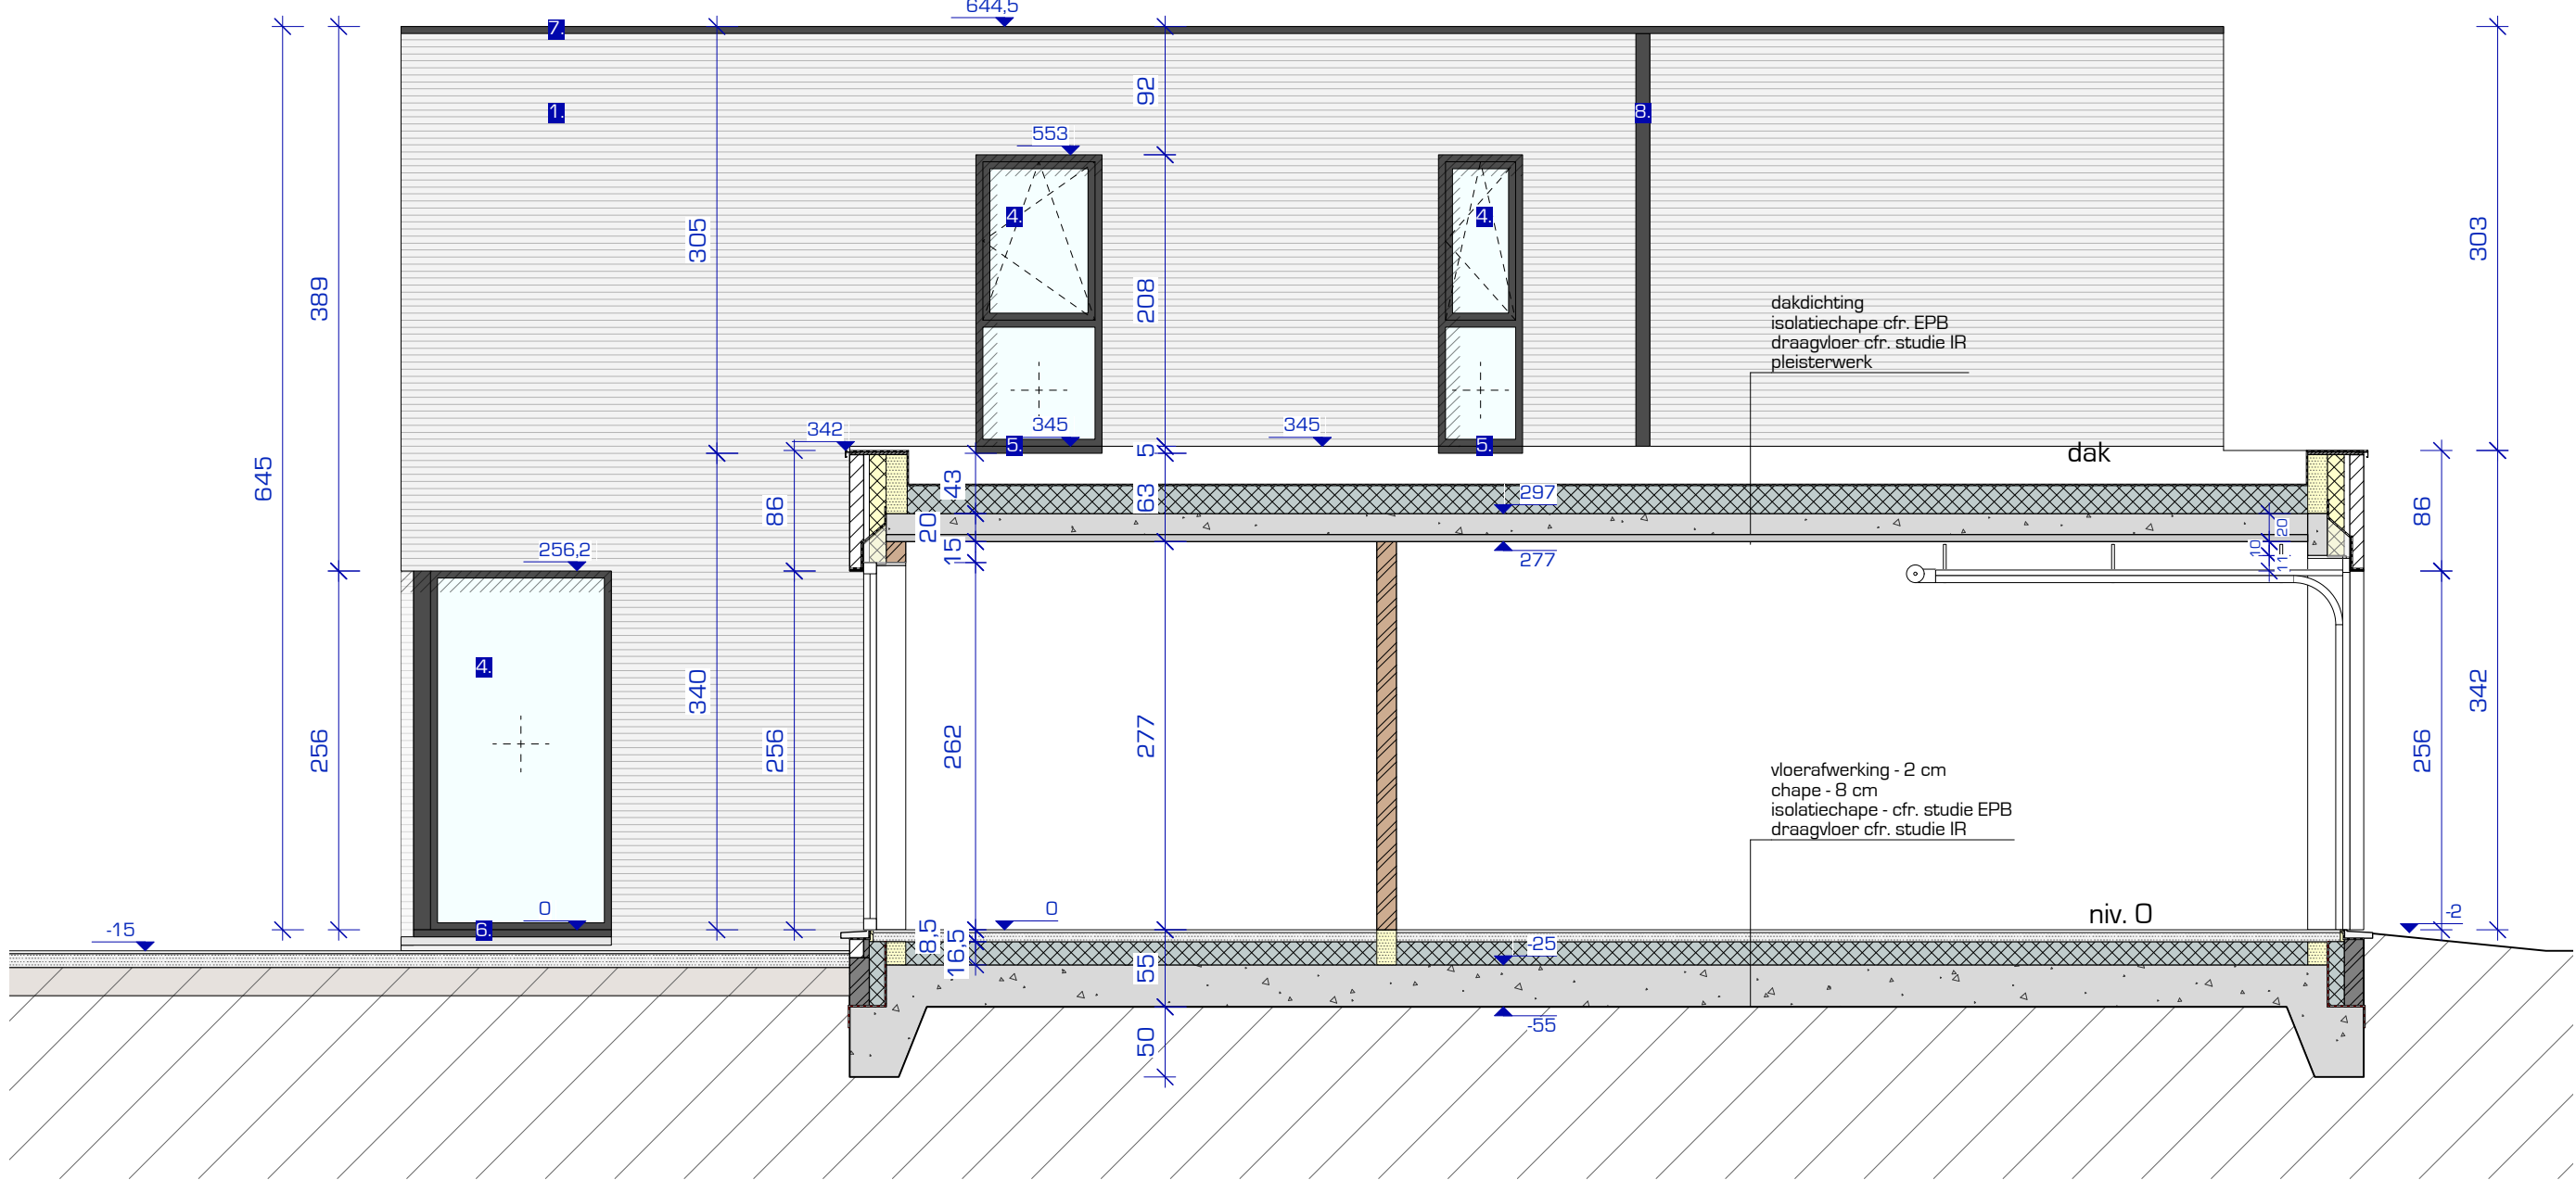


SNEDE B - (WONING 2)  
SCHAAL: 1:50

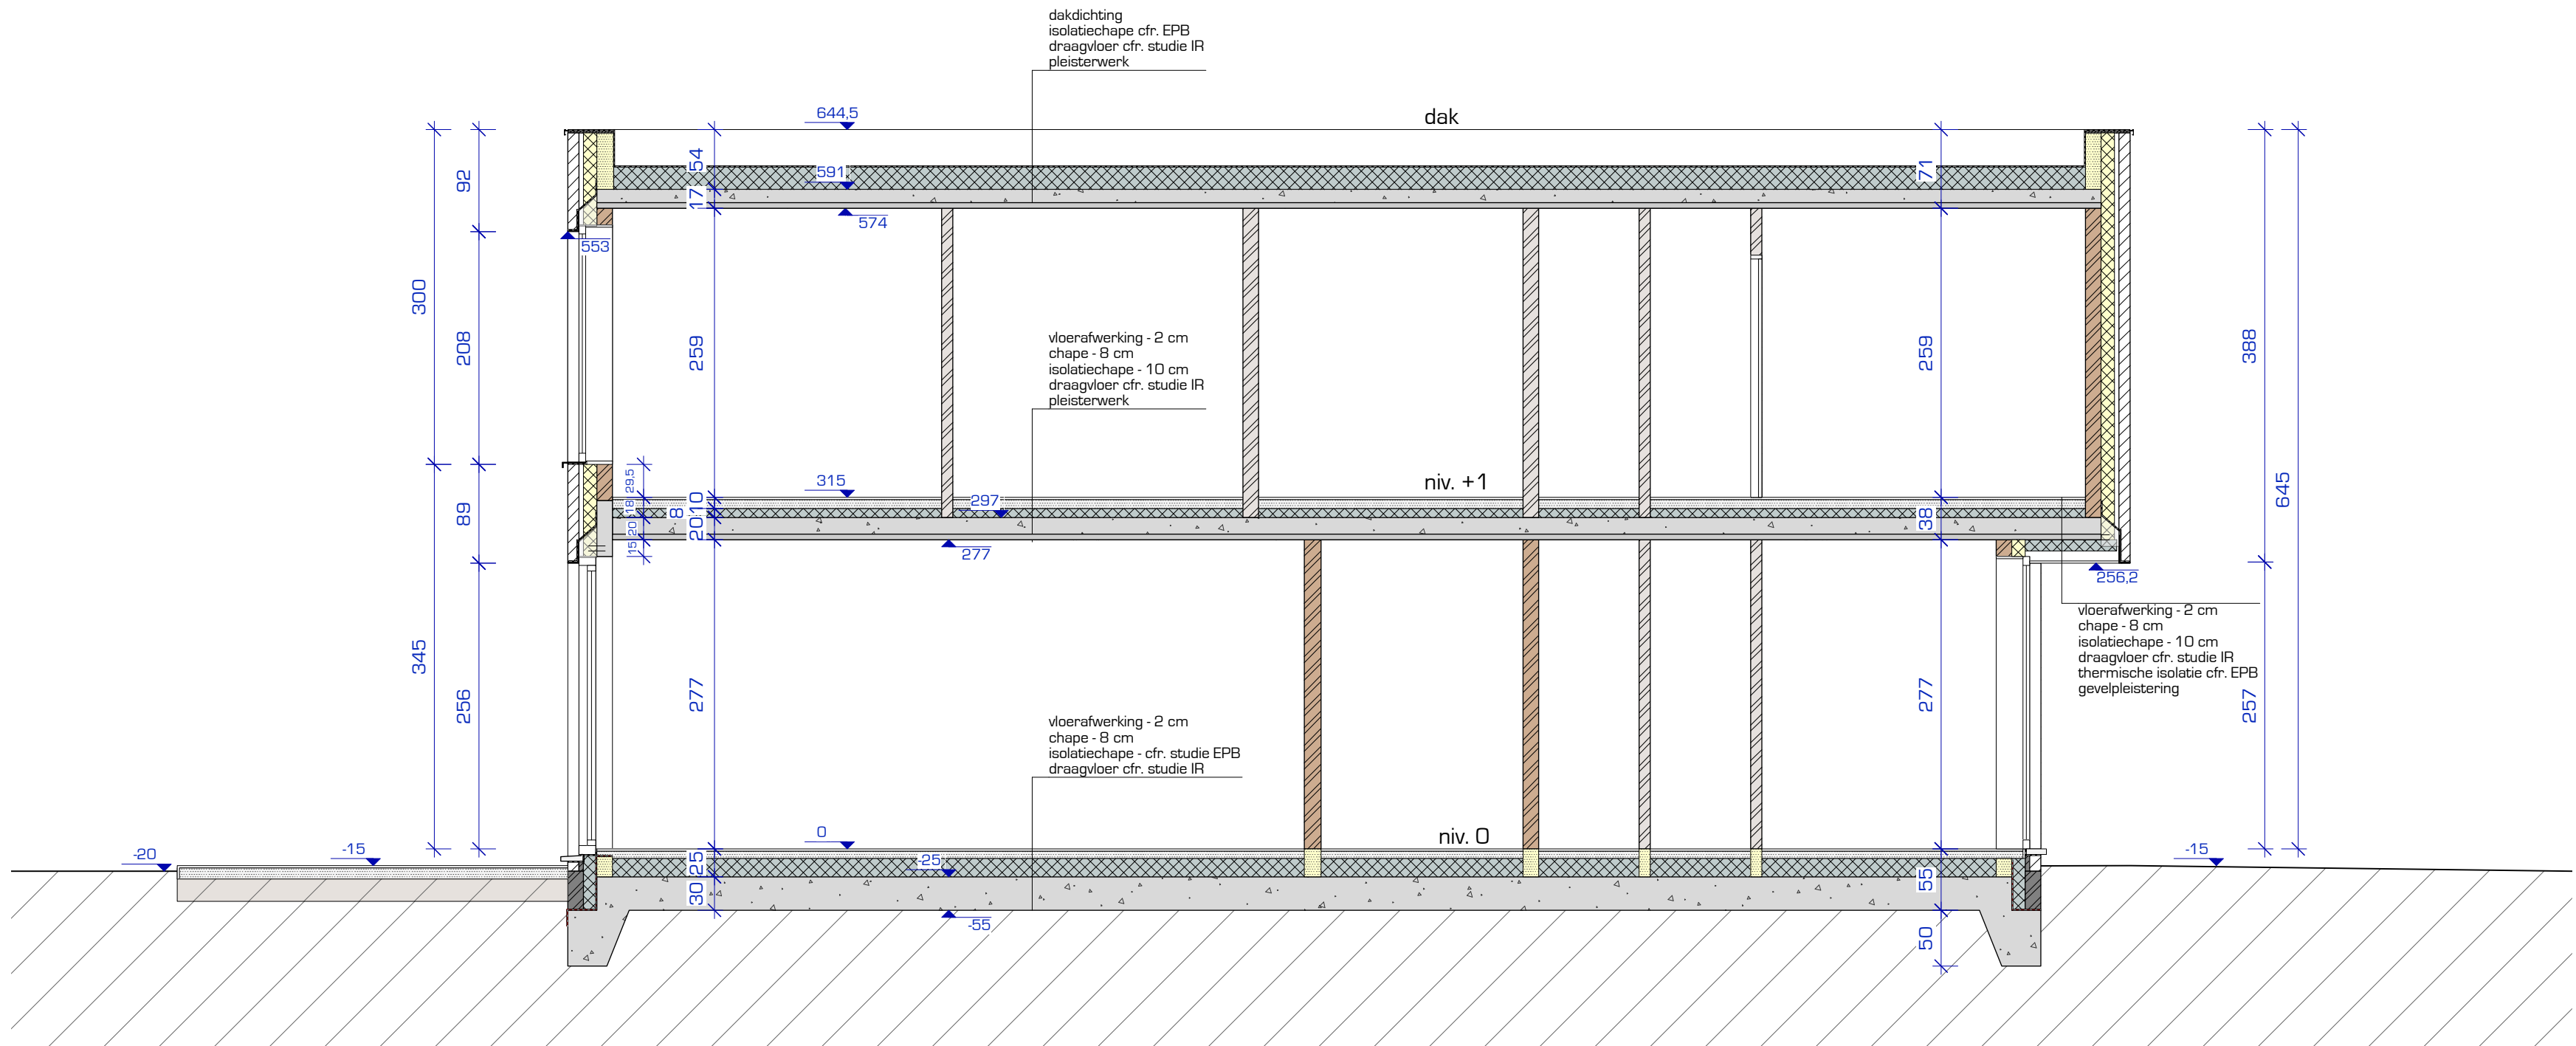

SNEDE C - (WONING 3)  
SCHAAL: 1:50

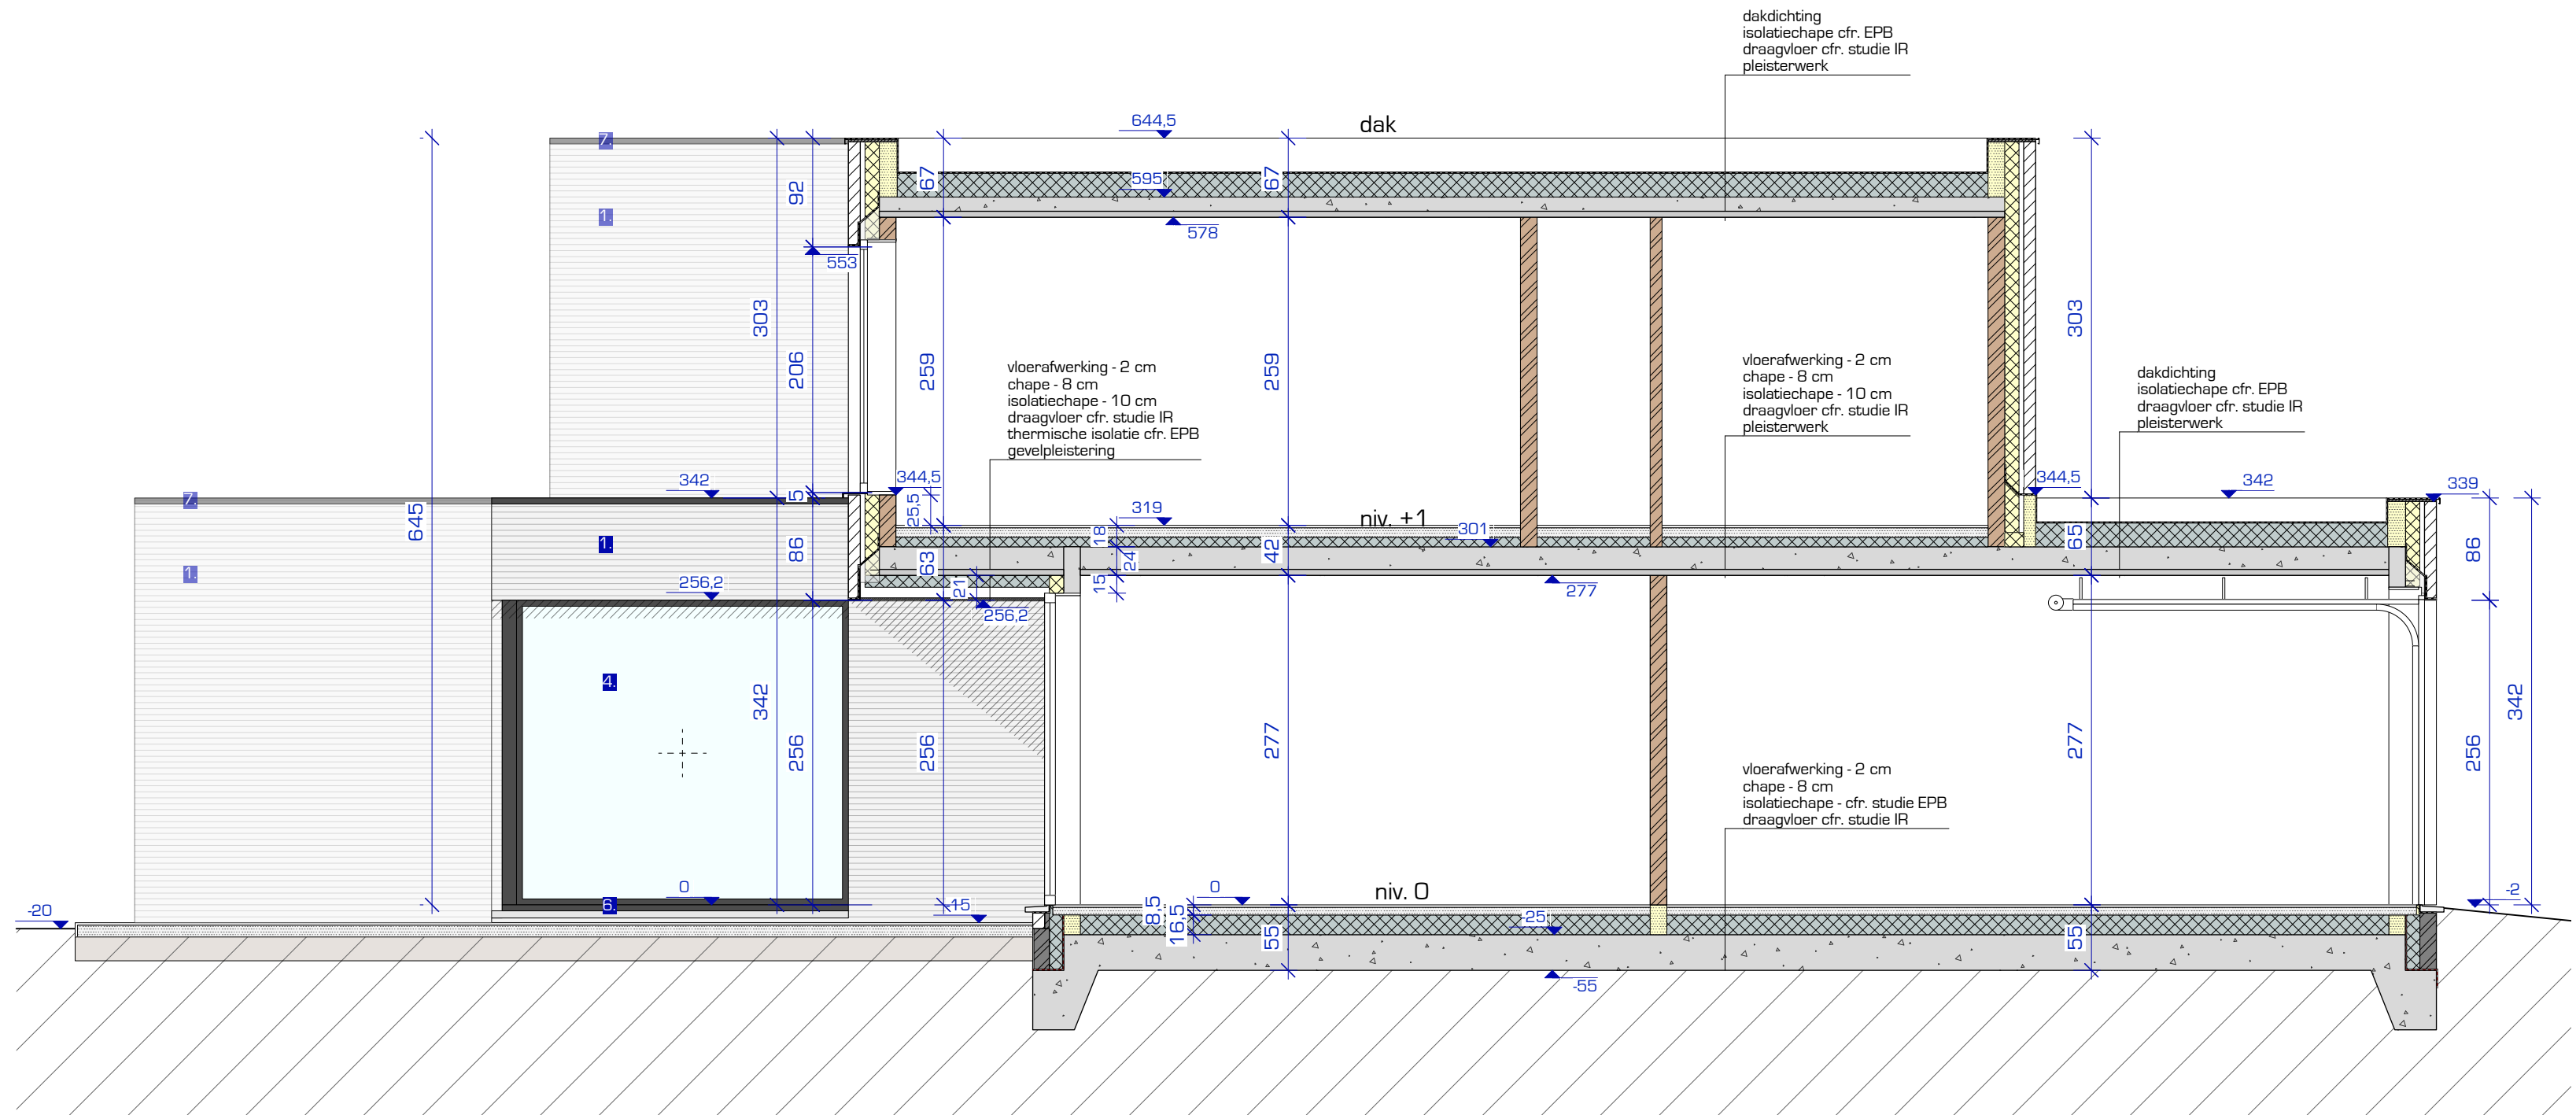

SNEDE D - (WONING 4)  
SCHAAL: 1:50

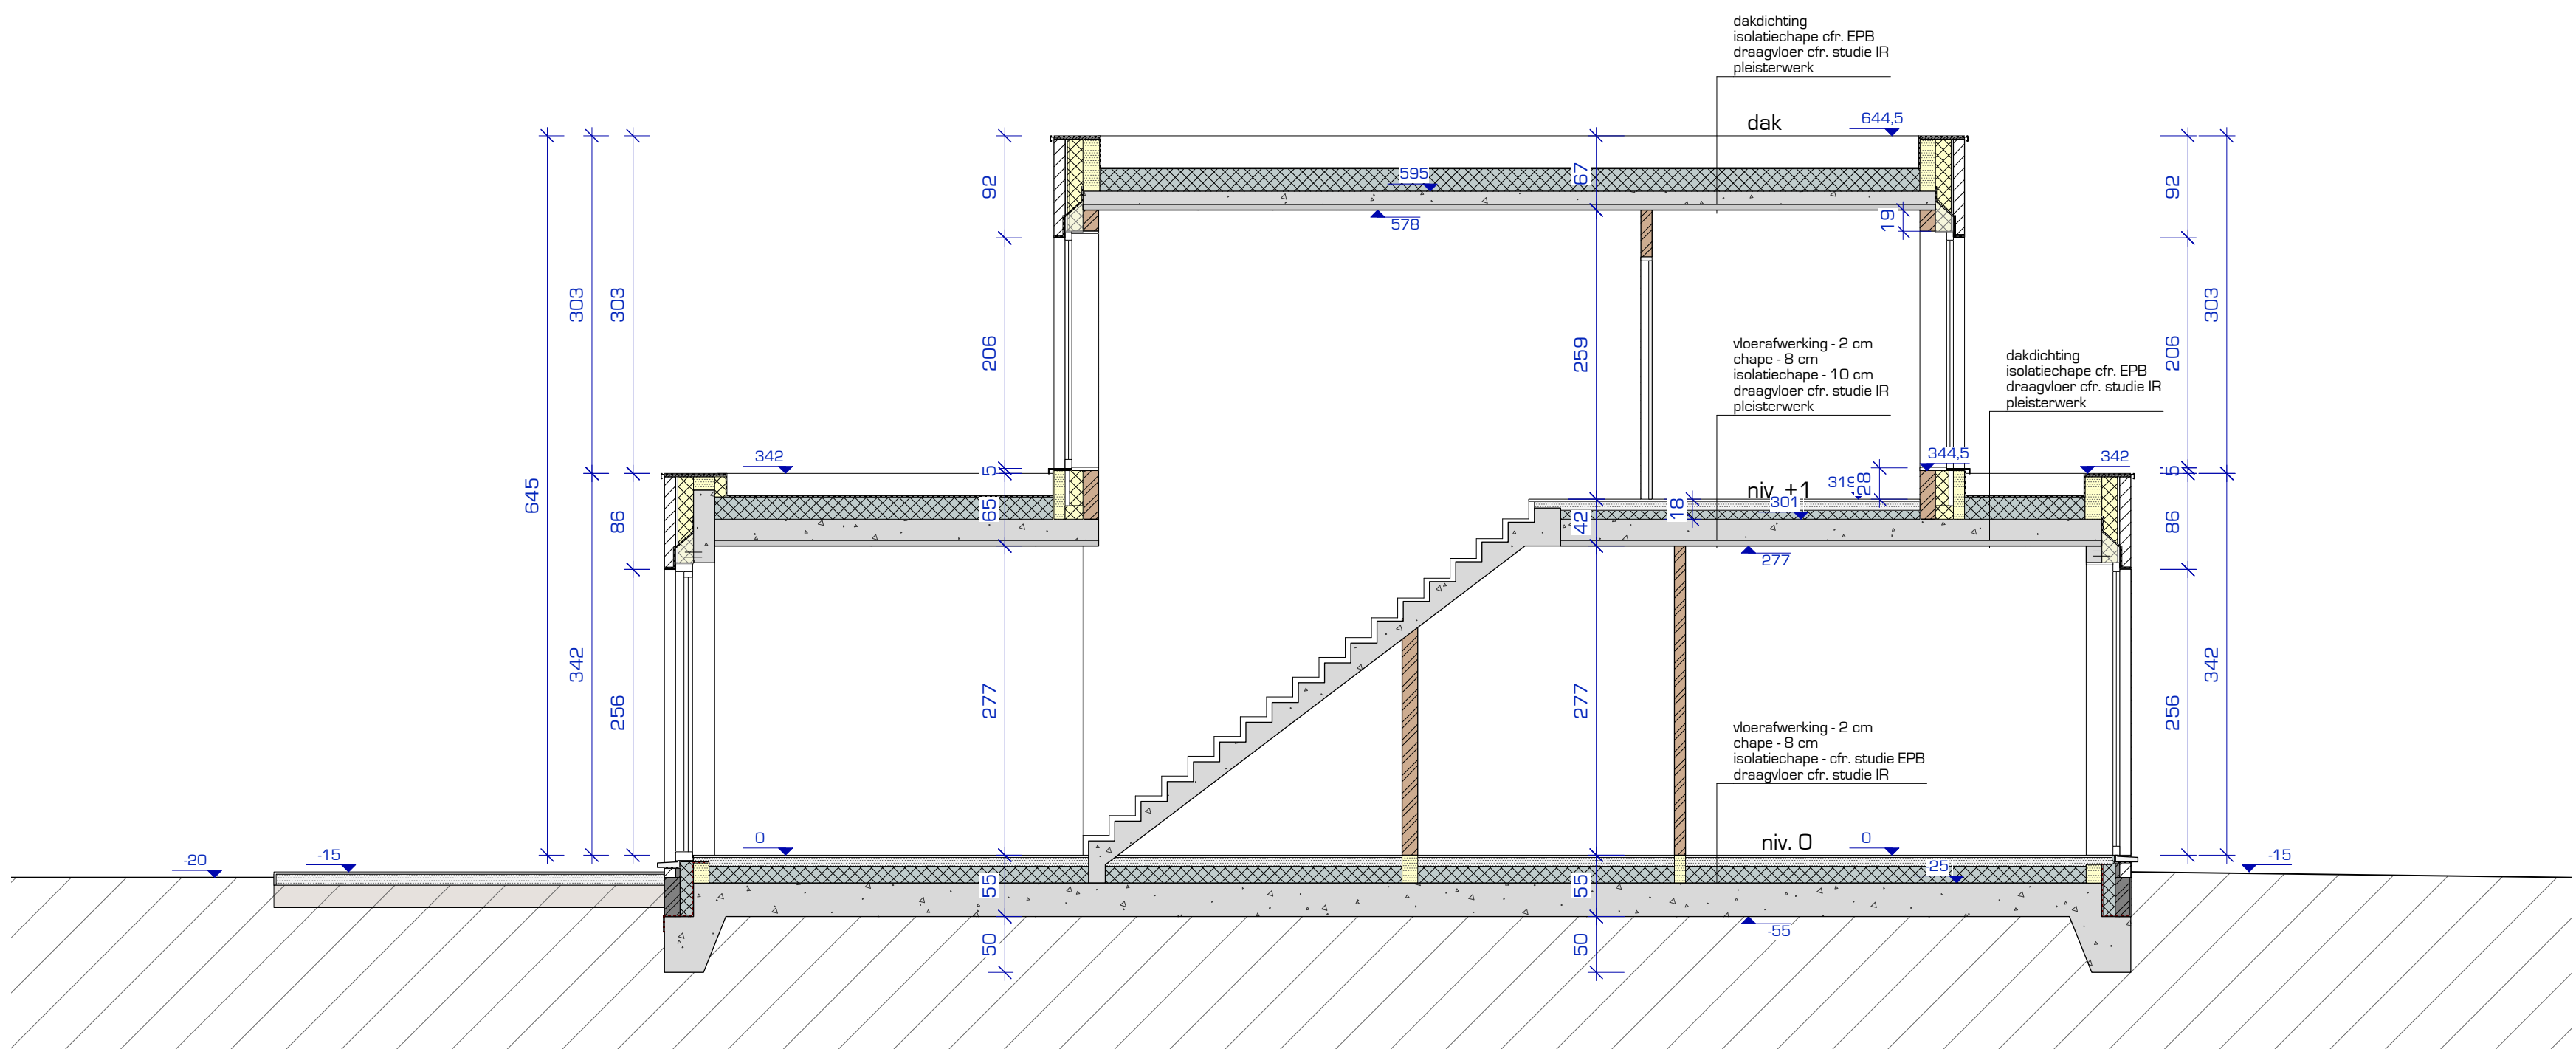

SNEDE E - (WONING 5)  
SCHAAL: 1:50

OPDRACHTGEVER		
Bouwbedrijf Heylen		
ONTWERPERS		
GROJEMAN / HEYLEN		
CAPUCIJNENSTRAAT 12 - 8300 SKUTTRUDEN TEL 053 (0) 11 88 34 01 WWW.GROJEMAN-HEYLEN.BE		
PROJECT		
5 nieuwbouwwoningen		
ADRES Martelarenstraat 175, 3400 Mol KADASTRALE SECTIE: 481 4 0000 F ms. 3753L 5745 en 3748		
FASE Uitvoering Snedes		
WUZIGINGEN	DATUM	INDEX
Veranderen	4/09/2024	A
SCHAAL 1/50 DOSSIER 2040.MY AFGEDRUKT 9/10/2024 FILE		UV_06_A