

# TECHNISCH BUREAU VERBRUGGHEN

VZW



Controleorganisme erkend door het ministerie

ZETEL ANTWERPEN

Van der Sweepstraat 3 bus 44

2000 Antwerpen

Tel. 03 216 28 90

Fax 03 238 86 65

ZETEL BRUSSEL

Clovislaan 15

1000 Brussel

Tel. 02 230 81 82

Fax 02 230 80 08

BTV  
Staden

O. ref.: \_\_\_\_\_

U. ref.: \_\_\_\_\_

VERSLAG NR.: 199/10092262

## PROCES-VERBAAL OVER HET ONDERZOEK VAN EEN ELEKTRISCHE LAAGSPANNINGSINSTALLATIE

ADRES INSTALLATIE: 18 oktoberstraat  
8100 St Andree Brugge

EIGENAAR: \_\_\_\_\_

Adres: \_\_\_\_\_

OPDRACHTGEVER: De Willems

Adres: \_\_\_\_\_

INSTALLATEUR: Robby

Adres: \_\_\_\_\_

BTW of IK: \_\_\_\_\_

EAN: \_\_\_\_\_

Ref.: DNB

Teller nr. \_\_\_\_\_

Index: \_\_\_\_\_

Datum van het onderzoek: 22/09/10 Aard van het onderzoek: gelijkvormigheidsonderzoek - controlebezoek volgens:

(AREI-art. 270) (AREI art. 271) (AREI-art. 276) (AREI-art. 276bis) (ARAB-art.262) (K.B.2.6.2008) (T.R.-art. 234) (Voorschr. DNB)

Aard installatie: Nieuwe - Uitbreiding - Wijziging - Voorlopig - Verzwaring - verkoop wooneenheid: Type der lokalen: Woning

Begin werken: Fundering voor na 1.10.81 - Elektrische installatie voor na 1.10.81 - 1.1.83 AREI art.86

Aansluiting: Spanning 230V Bescherming van de aansluiting 50 A

Voedingskabel hoofdbord: 4 X 10 mm<sup>2</sup> Alg. schakelaar: type 163/300

Type van de aardelektrode: lus - baren - pennen - horizontale geleider Schema: TT

Aantal borden: 1; Aantal eindstroombanen: 16; RA: 13 Ohm; RI tot 72 MOhm

Uitwendige invloedsfactoren: \_\_\_\_\_

BESCHRIJVING: zie schema's

UITGEVOERDE CONTROLES: zie verso

FASTGESTELDE INBREUKEN EN/OF NOTAS: \_\_\_\_\_

geen

### PROCES-VERBAAL VAN HET GELIJKVORMIGHEIDSONDERZOEK

gezien op

naam van de afgevaardigde

naam:

handtekening:

noten: - rapport bijlage onthoudt  
- keuring verslag 09/09/0520/03  
- enkel punten die deuren tot keuring moesten

PLCHTEN VAN DE EIGENAARS, BEHEERDERS OF HUURDERS: Zie keerzijde.

ESLUIT

- De installatie is conform. De ingangsklemmen van de algemene ADS werden verzegeld en de ééndraads- en situatieschema's werden voor gezien getekend. De installatie dient opnieuw gecontroleerd uiterlijk op 22/09/2035 (art. 271 AREI) alsook vóór de ingebruikname van elke belangrijke wijziging of beduidende uitbreiding, uitgevoerd voor deze datum.
- De installatie is niet conform.
- De installatie mag in dienst blijven indien zonder vertraging wordt voldaan aan de vastgestelde inbreuken en de gepaste maatregelen getroffen worden opdat de installatie geen gevaar vormt voor personen of goederen. De installatie is niet conform. De installatie dient opnieuw gecontroleerd te worden door (hetzelfde) organisme uiterlijk op \_\_\_\_\_

DE GENT-ONDERZOEKER: Voor BTV


nr. naam + handtekening

FOR. 382-06/2009


De directeur,




115-INSP

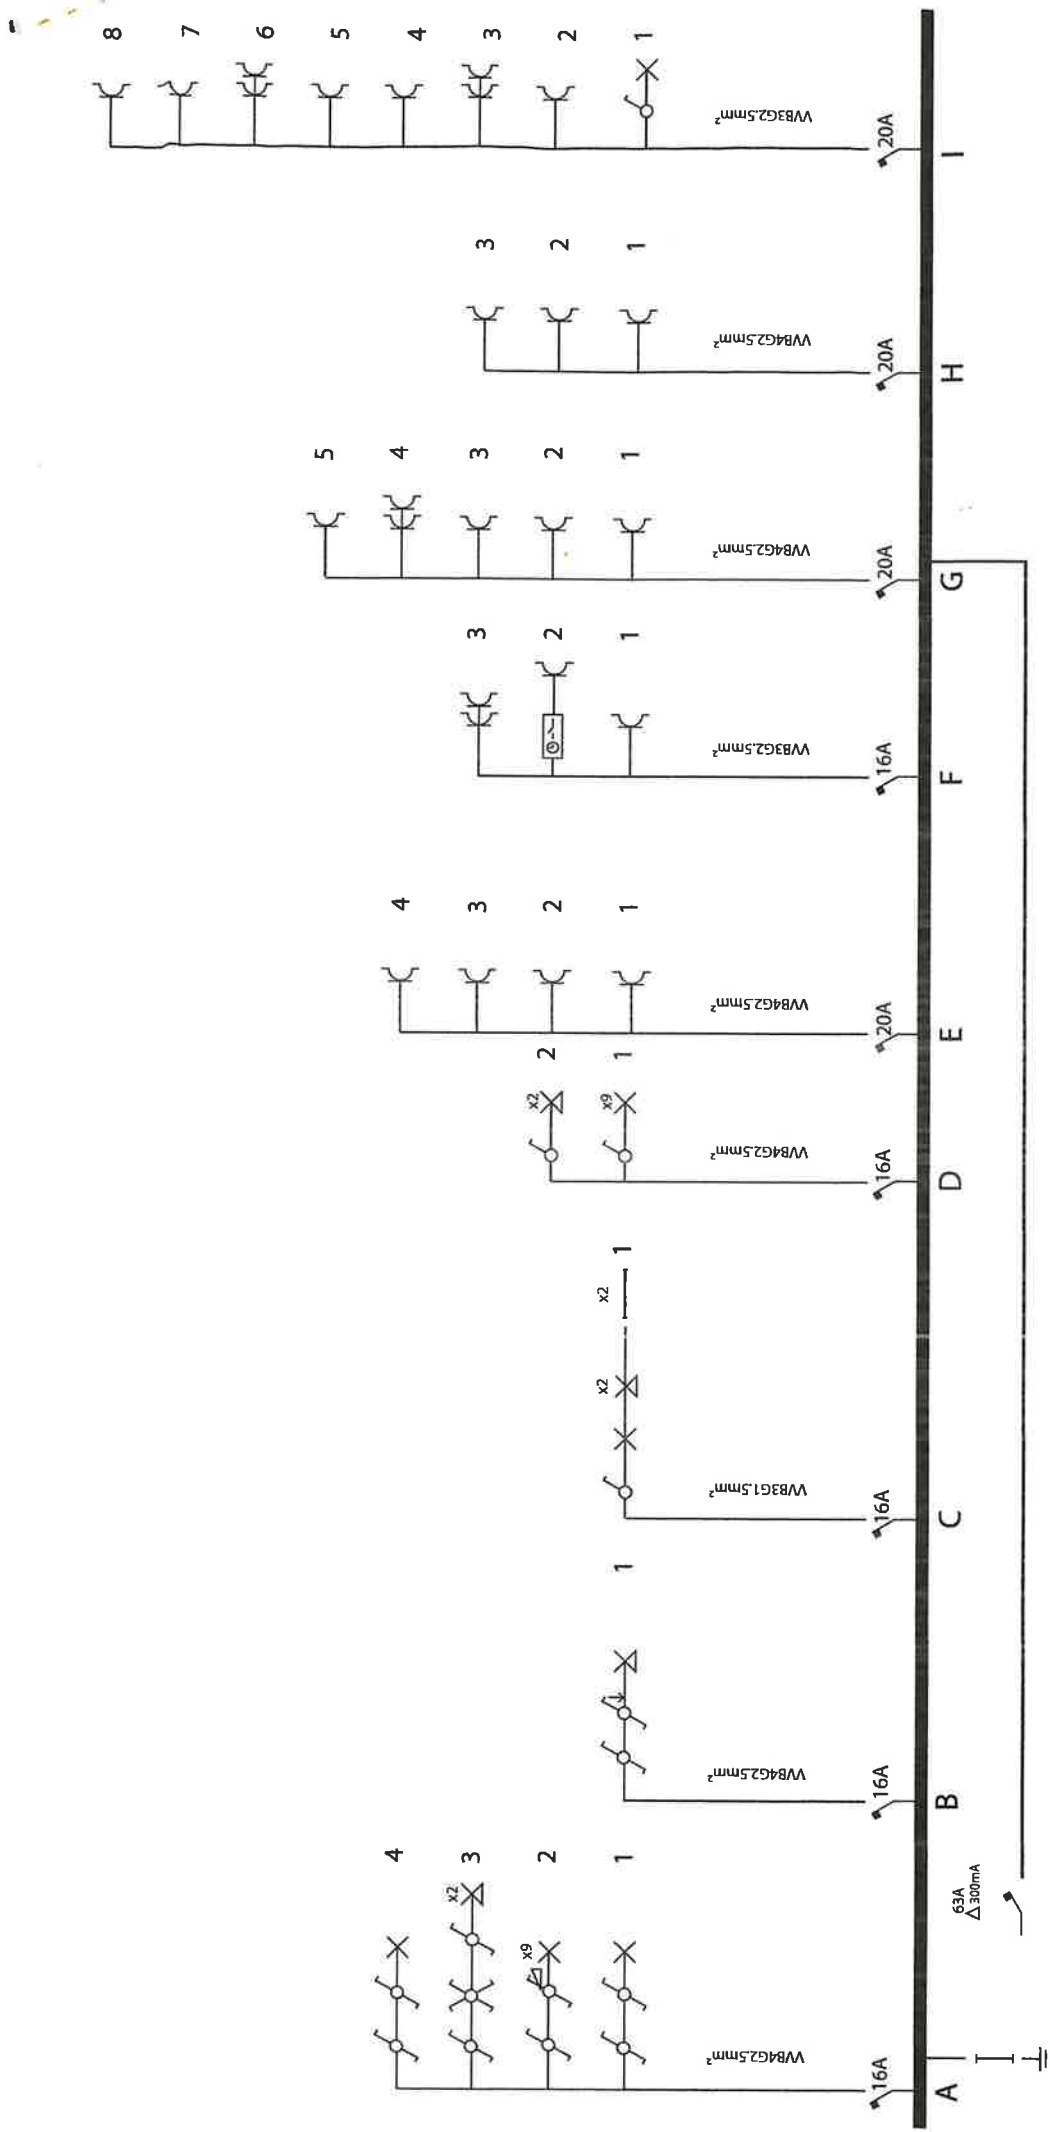

<b>Adres van de installatie: 18 Oktobertsraat 4 - 8200 Sint-Andries</b>		
<b>De installateur</b>	<b>De erkende controle instelling</b>	<b>De eigenaar</b>
Naam: Rolly Antony Handtekening: <i>[Signature]</i> Datum: 22 september 2012 Aantal bijlagen: 4	Naam: I.O.V. B.T.V. Handtekening: Marc Wambke Datum: 22/09/12	Naam: Rolly Antony Adres: 18 Oktoberstraat 4 8200 Sint-Andries Handtekening: <i>[Signature]</i> Datum: 22 september 2012

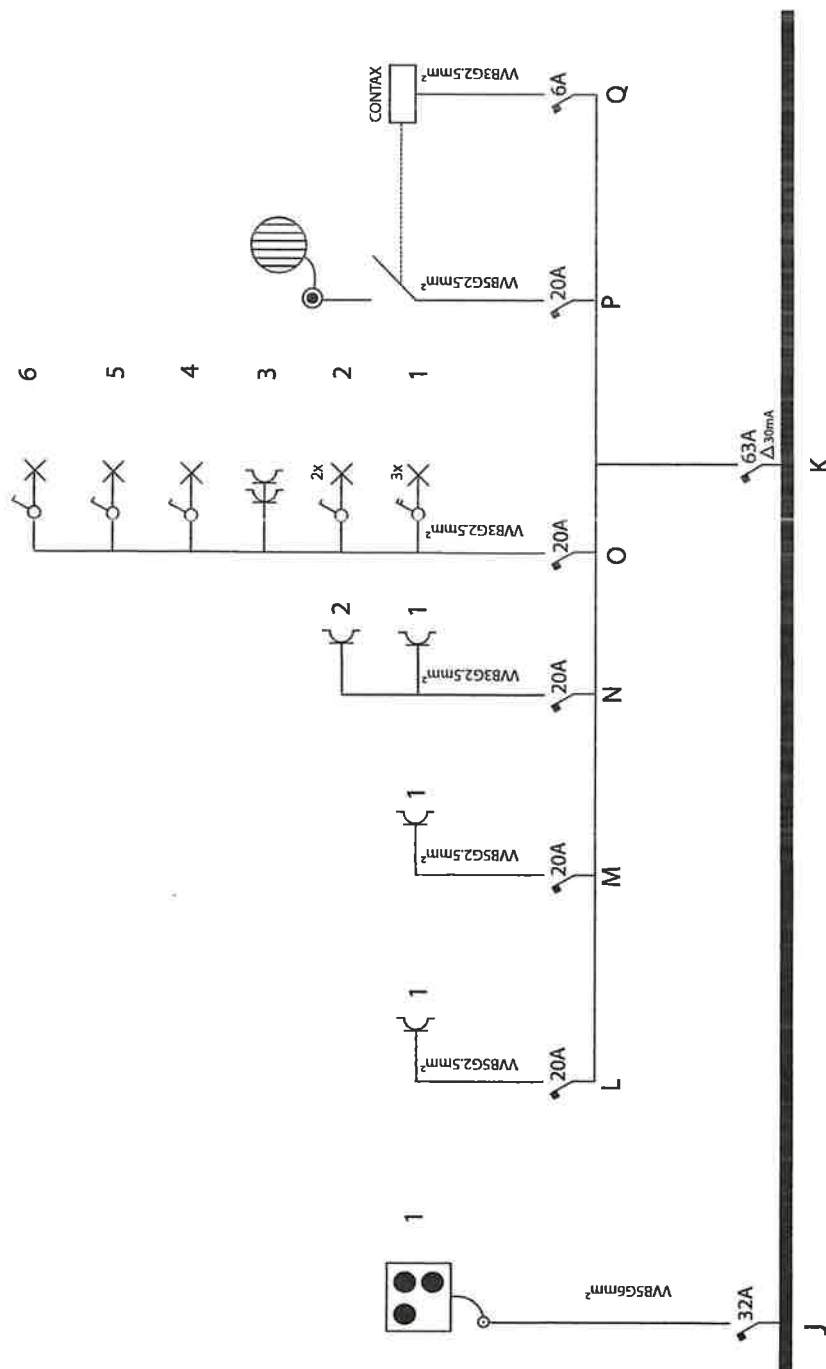

I.O.V. B.T.V.  
 agent 199  
 Marc Wambeke  
 22-09-10

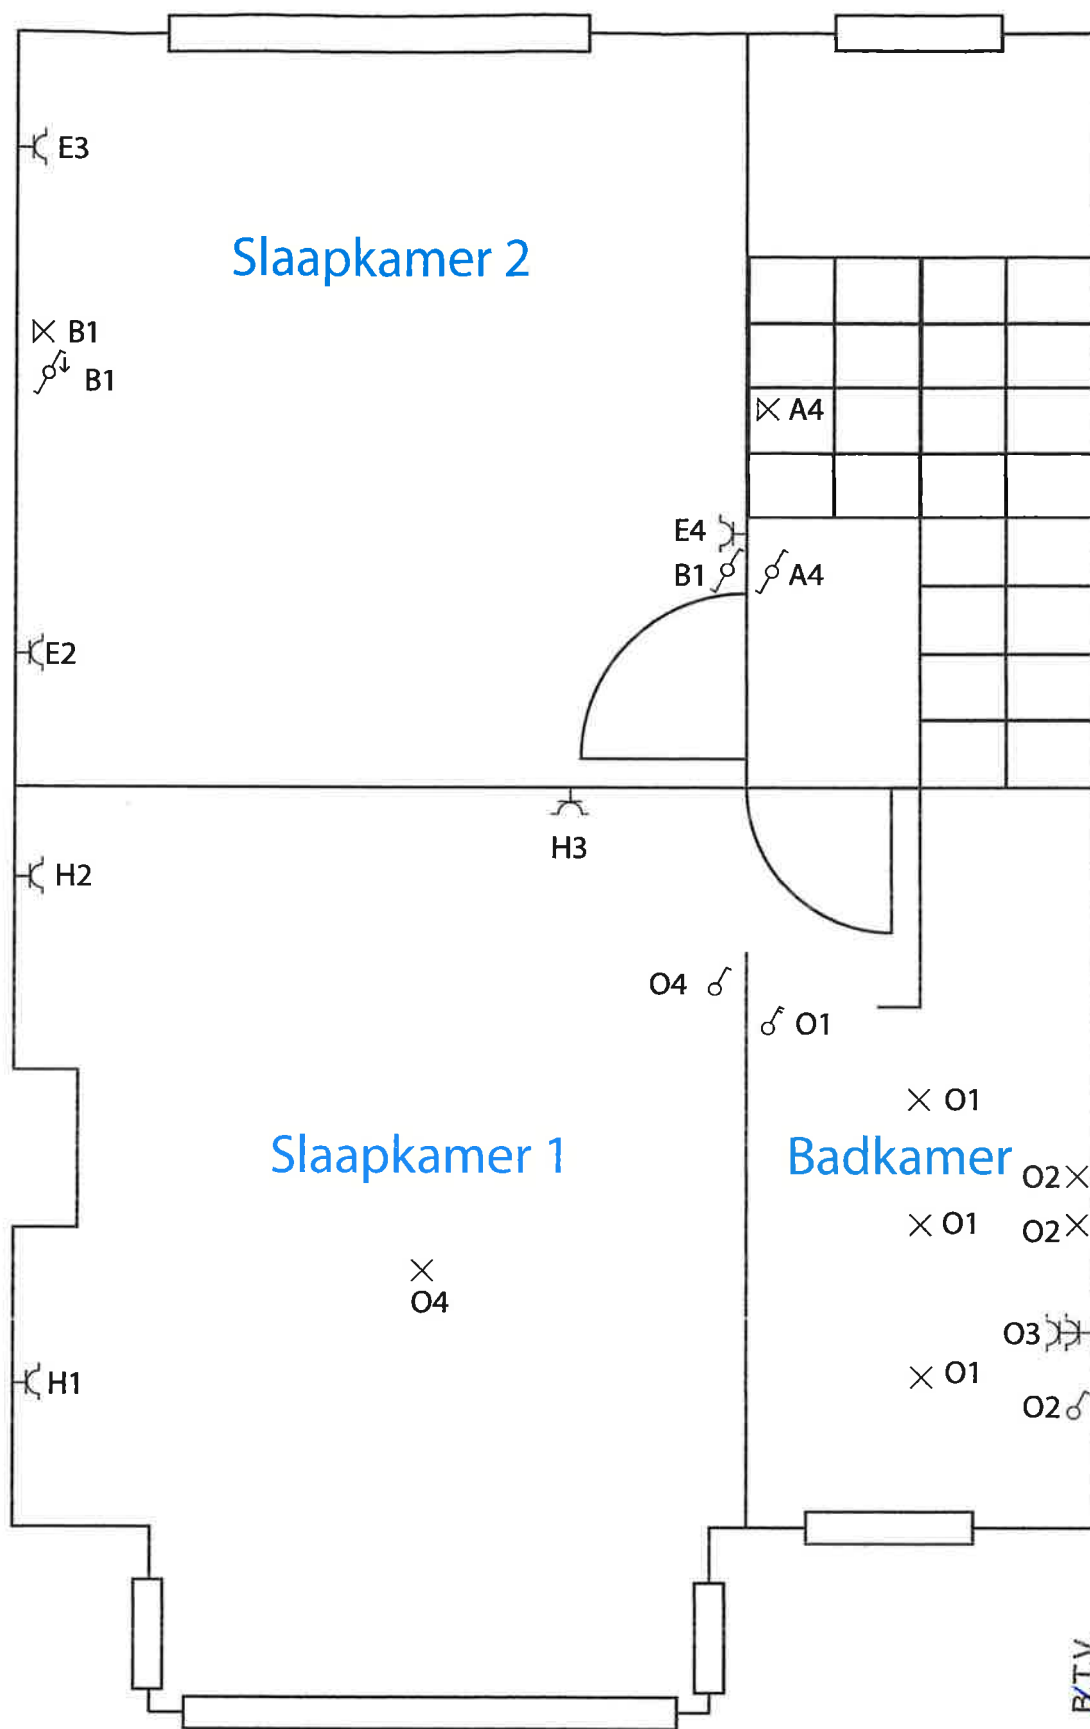

I.O.V. B/T.V.  
 agent 199  
 Marc Wambeker  
 22/09/10

Situatieschema

Bijlage: 1

Van: 4

De eigenaar: Rolly Antony

18 oktoberstraat 4

8200 Sint-Andries

Paraaf


*[Handwritten signature]*

De afgevaardigde van het  
 erkend organisme:.....

Paraaf





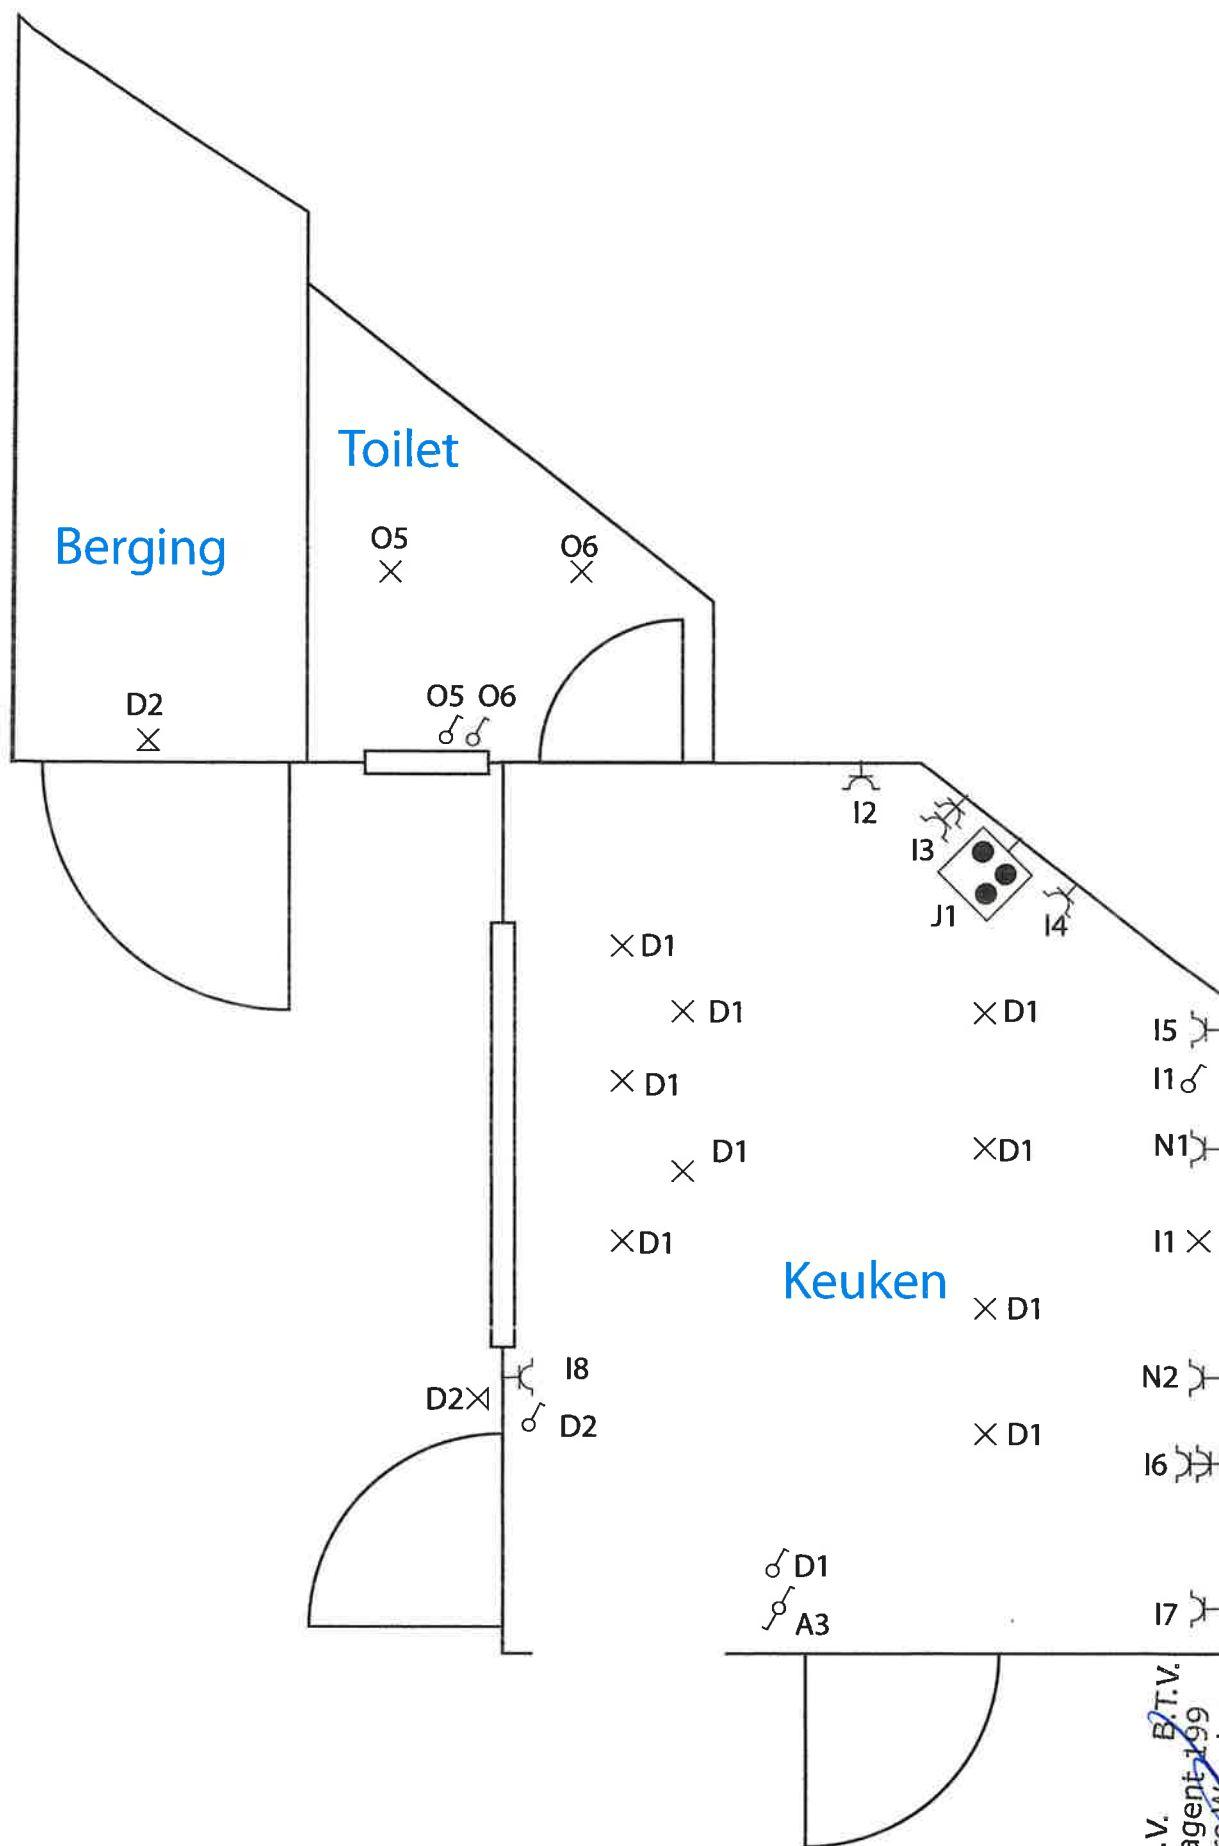

I.O.V. B.T.V.  
agent 199  
Marc Wambeke  
22/09-10

Situatieschema

Bijlage: 3

Van: 4

De eigenaar: Rolly Antony

18 oktoberstraat 4


8200 Sint-Andries

Paraaf



De afgevaardigde van het  
erkend organisme:.....

Paraaf

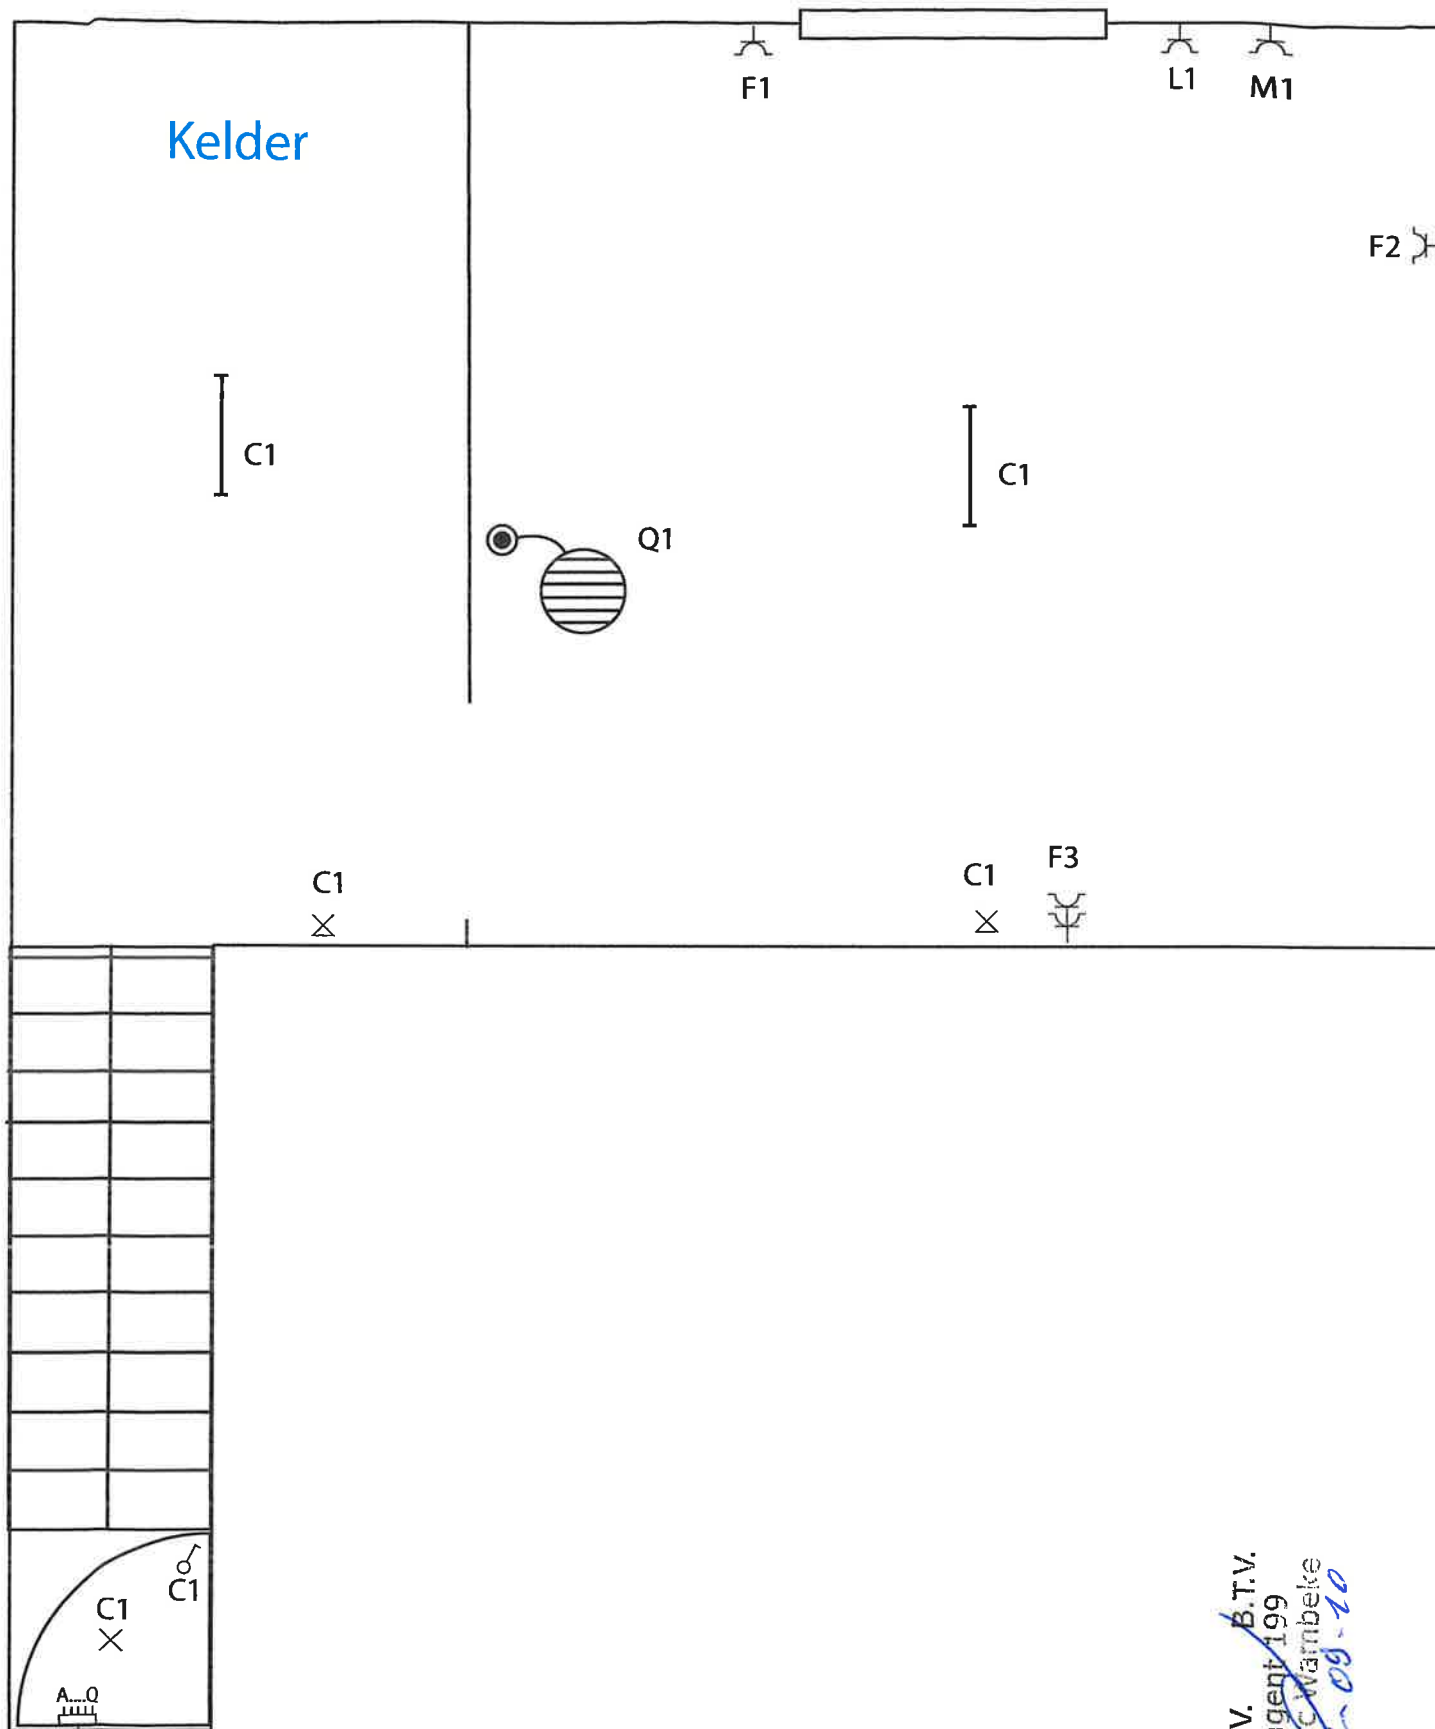

I.O.V. B.T.V.  
agent 199  
Marc Wambke  
22-09-10

Situatieschema

Bijlage: 4

Van: 4

De eigenaar: Rolly Antony

18 oktoberstraat 4

8200 Sint-Andries

Paraaf

De afgevaardigde van het  
erkend organisme:.....

Paraaf