


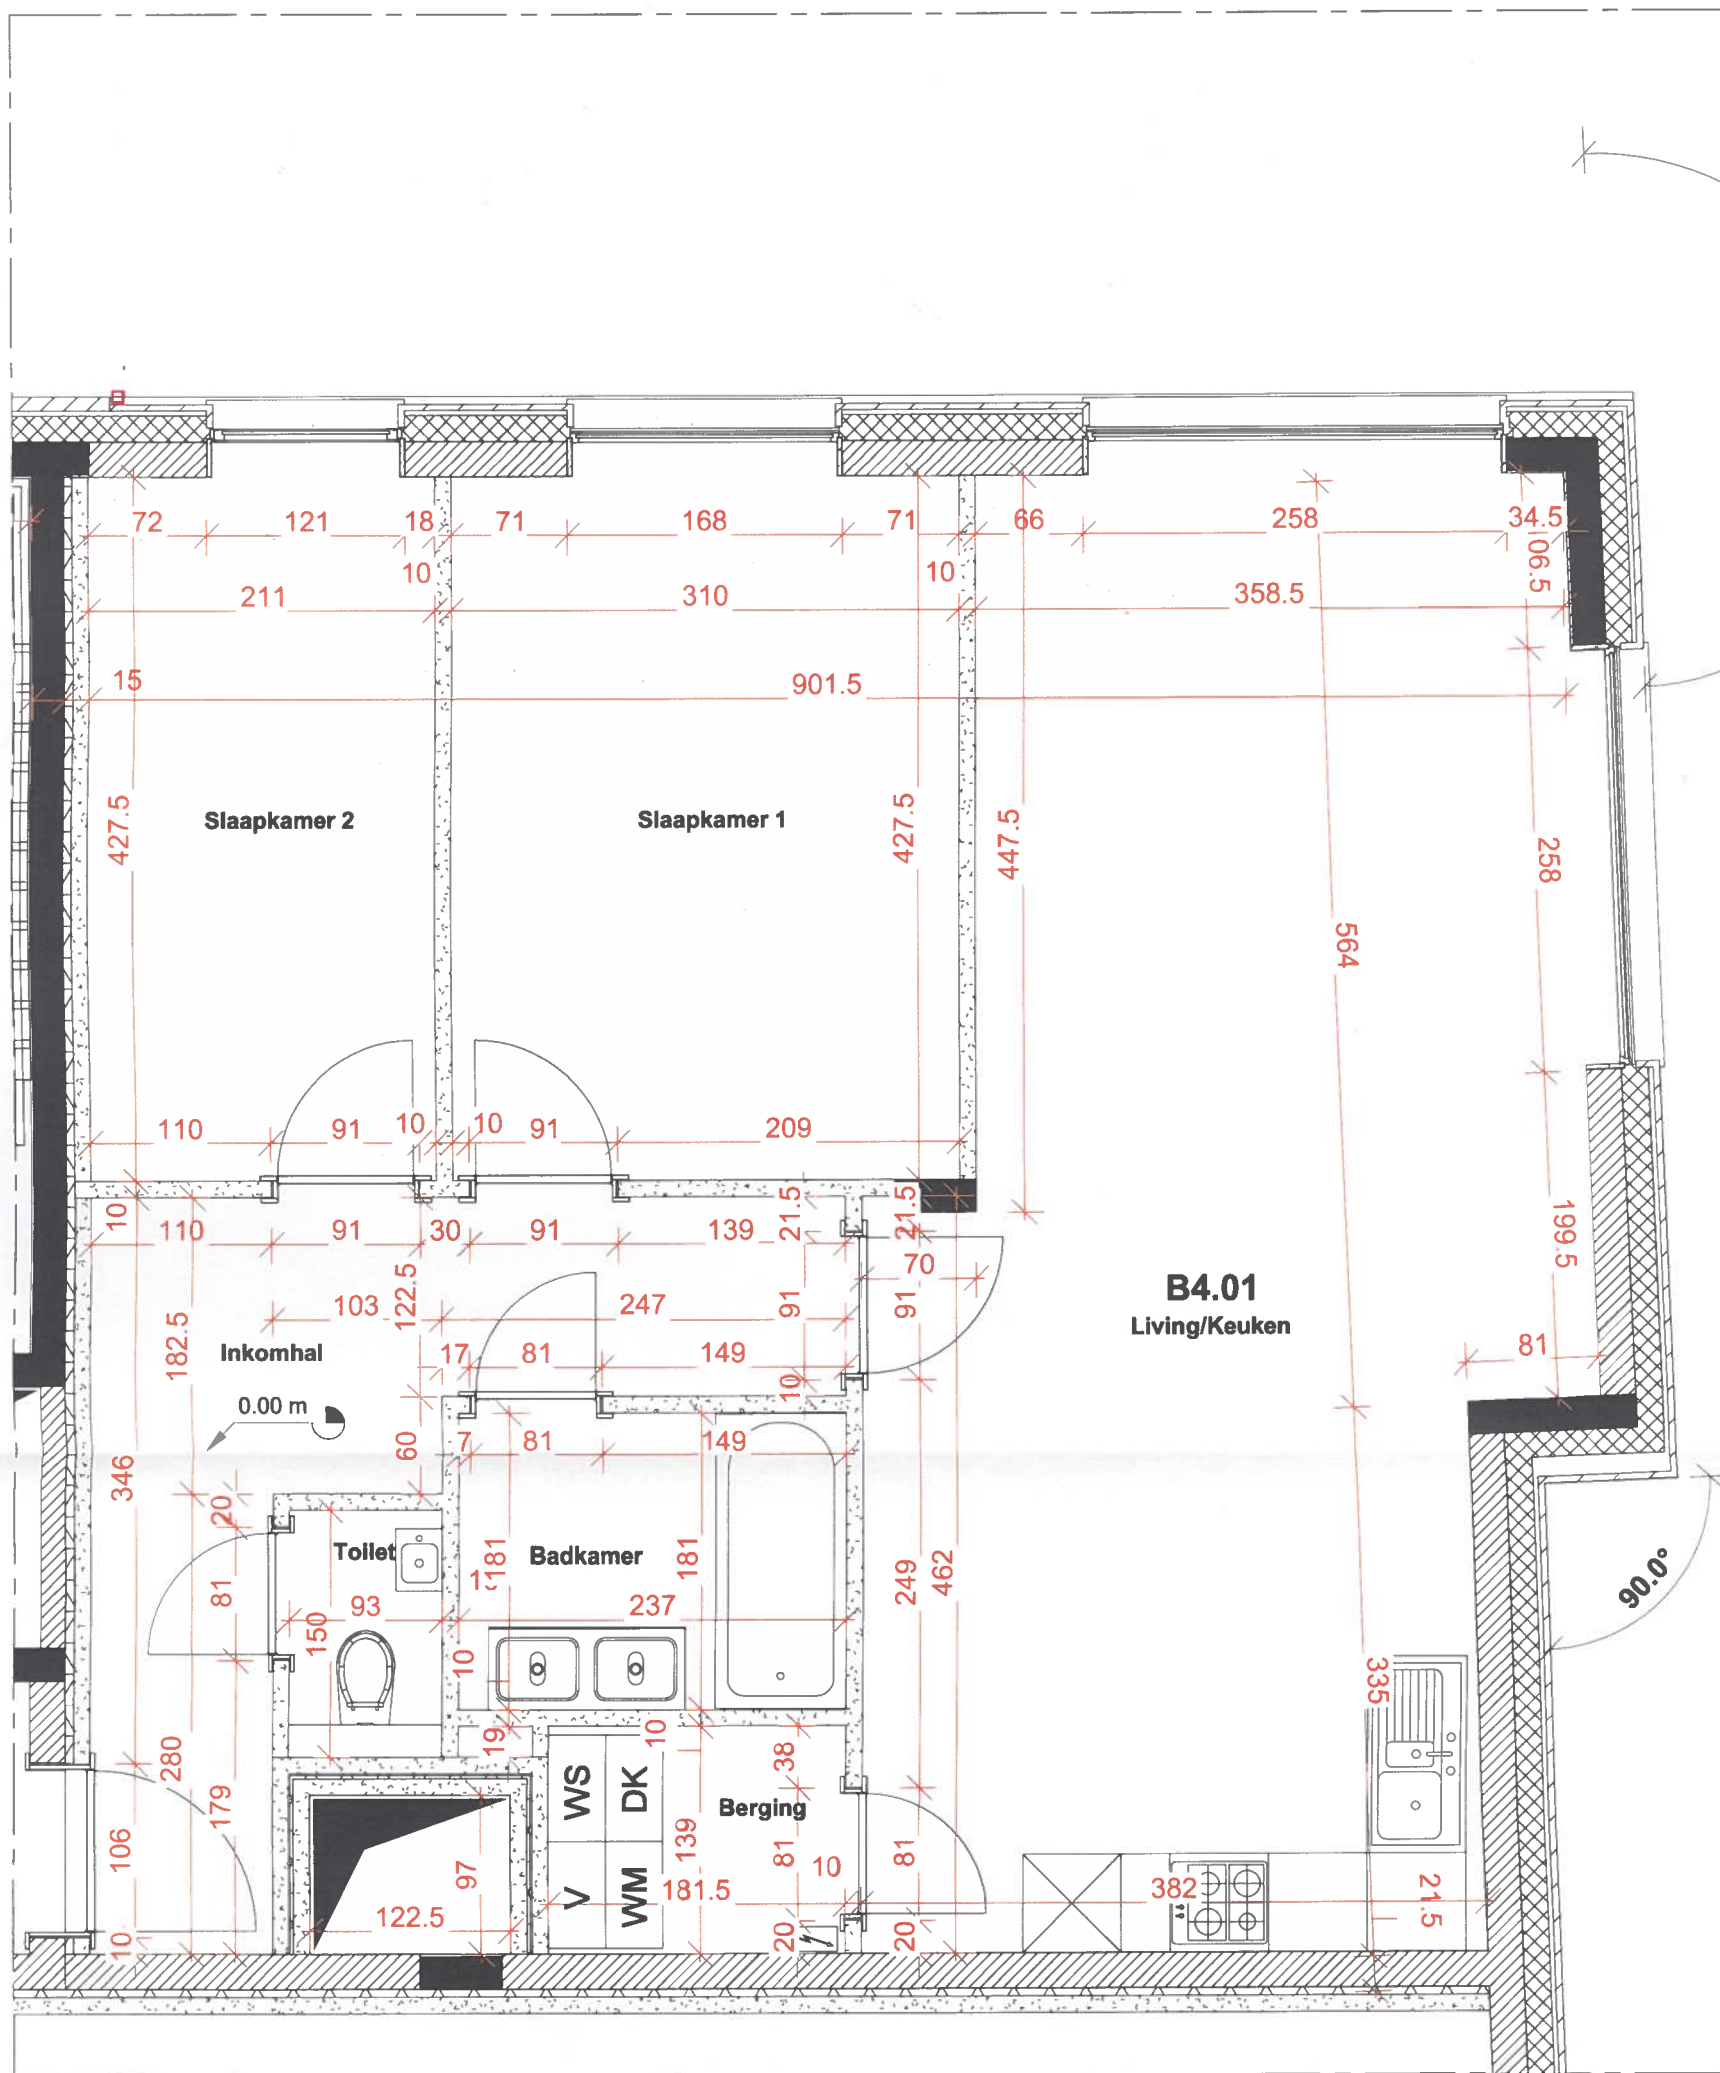

Project Haagbeuk - Appelvink

Niet Verkocht - Willemen

HANDTEKENING KLANT

PLAN NR.



GRONDPLAN - Ruwbouw
dd 21/01/2019

Schaal: printbare schaal

alle afmetingen zijn steeds indicatief en niet bindend
meubilair is indicatief en wordt niet in de aanneming van de kavel voorzien

App
NR:
B401

RUWBOUW

01

