


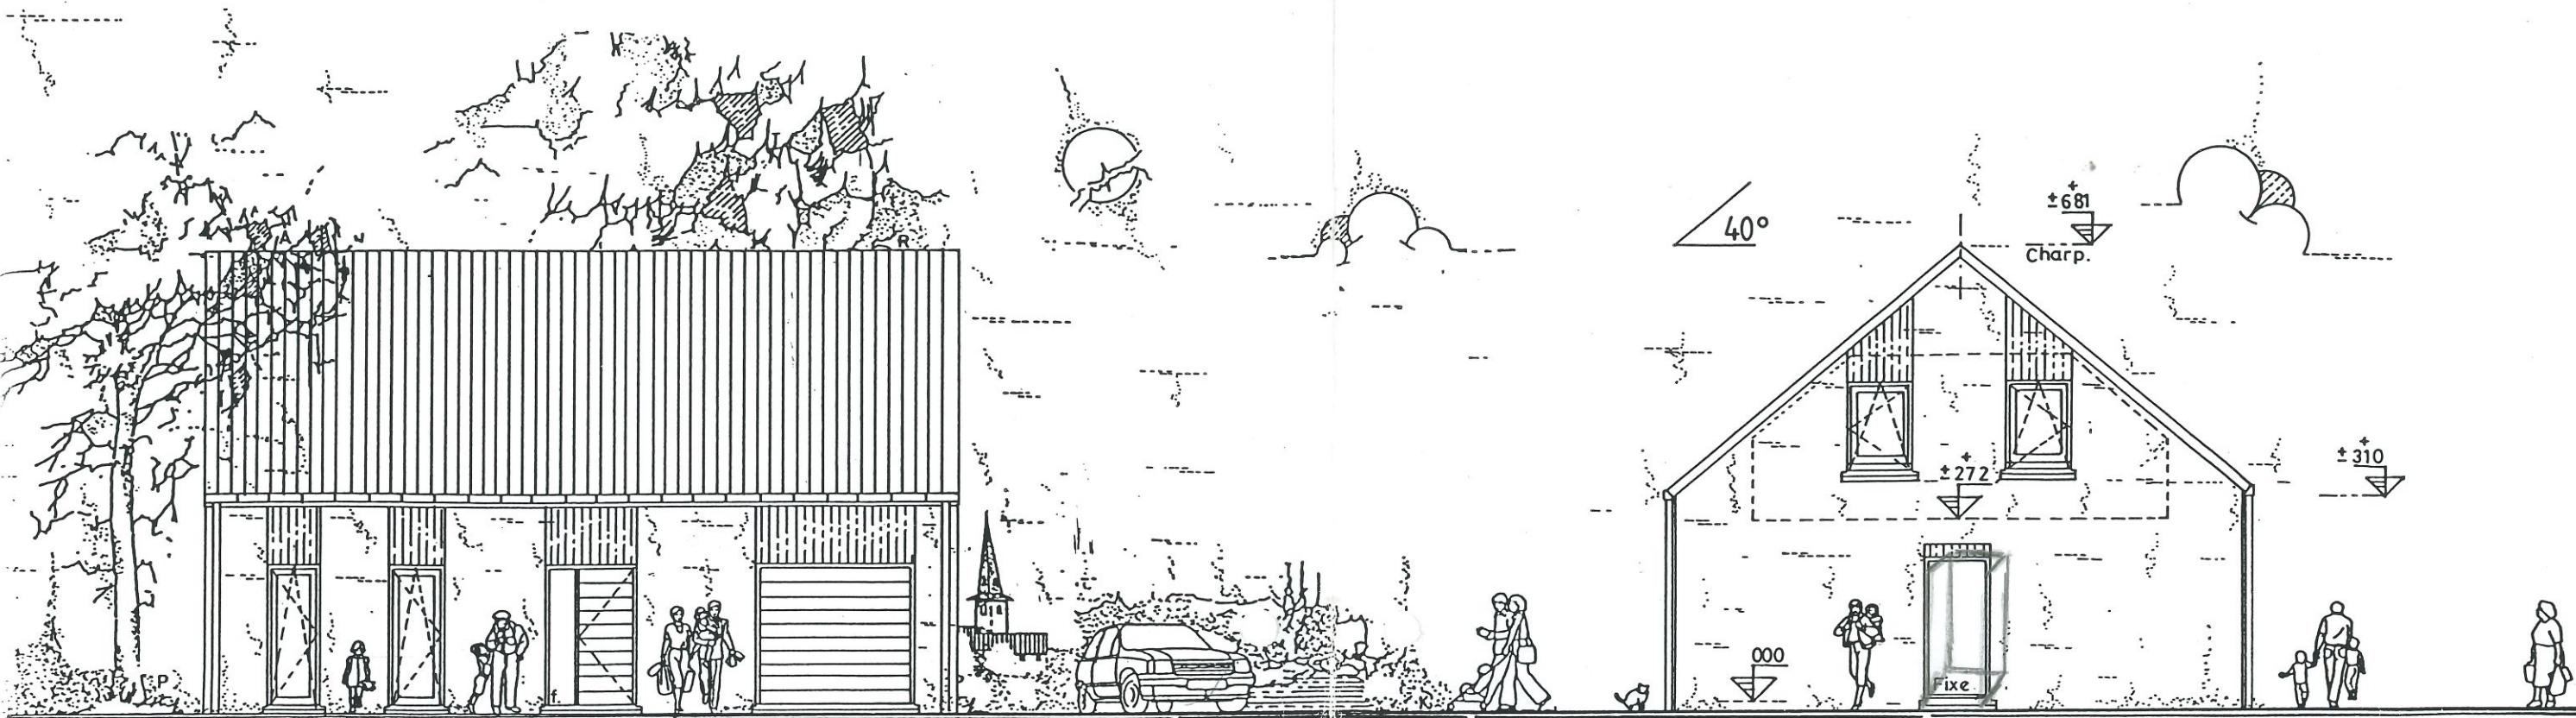

FACADE PRINCIPALE

FACADE LATÉRALE GAUCHE

*Base du contrat
Lu vu et approuvé*
[Signature]



AVANT-PROJET DE M. ET MME GIBELLINI

Echelle: 1/100


Le 24 octobre 2002

Lu vu et approuvé
[Signature]
Lu vu et approuvé
[Signature]

(P) (C) 241002 H 1381 PH

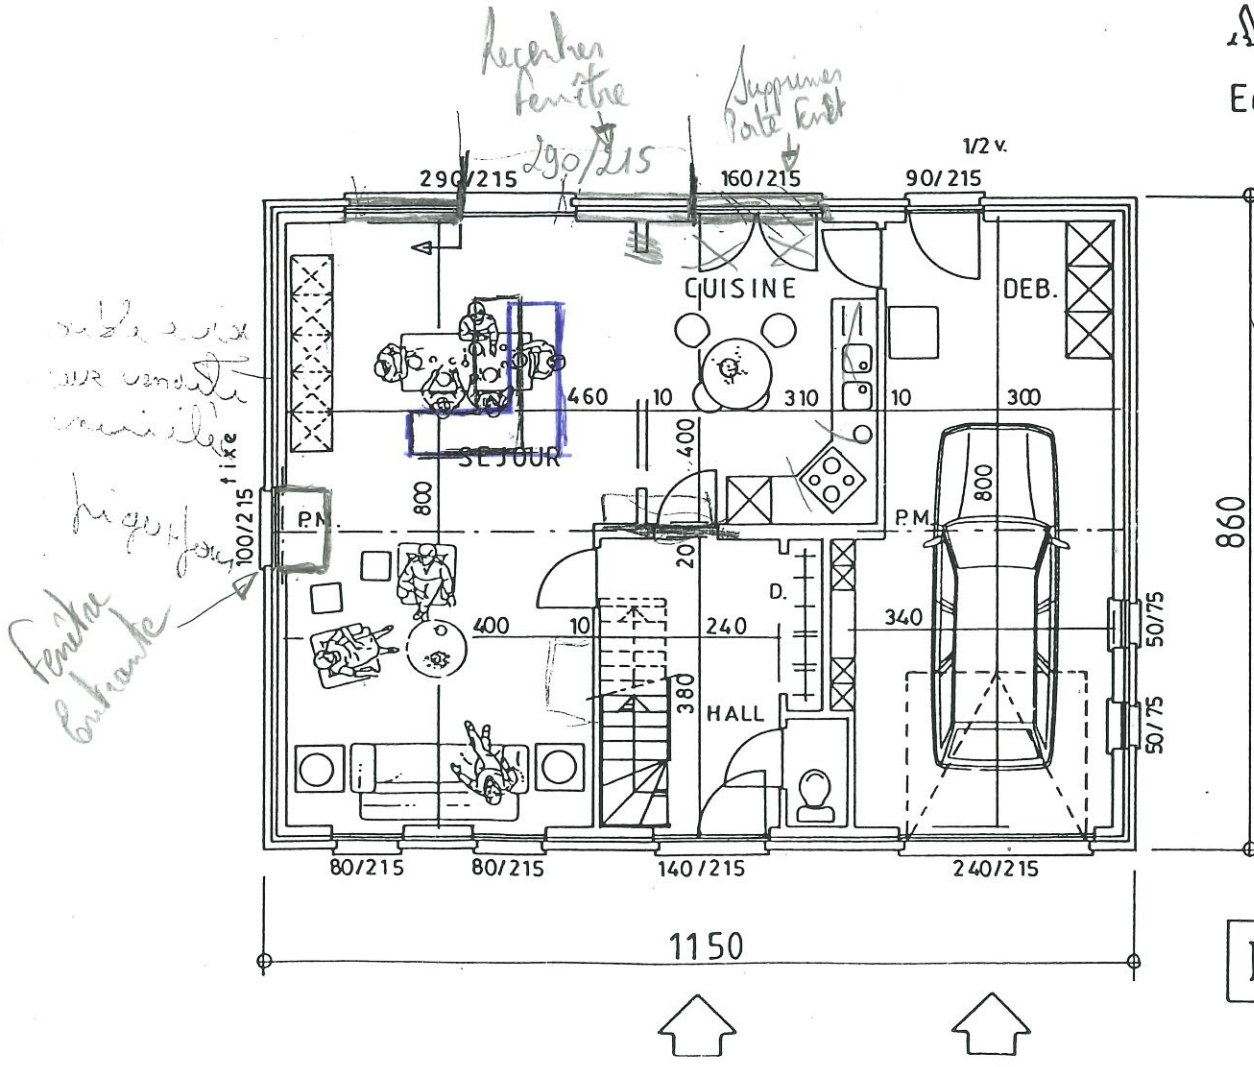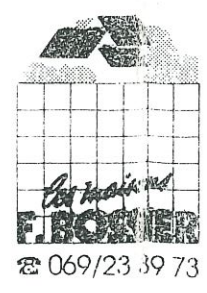

REZ 98,90 m²

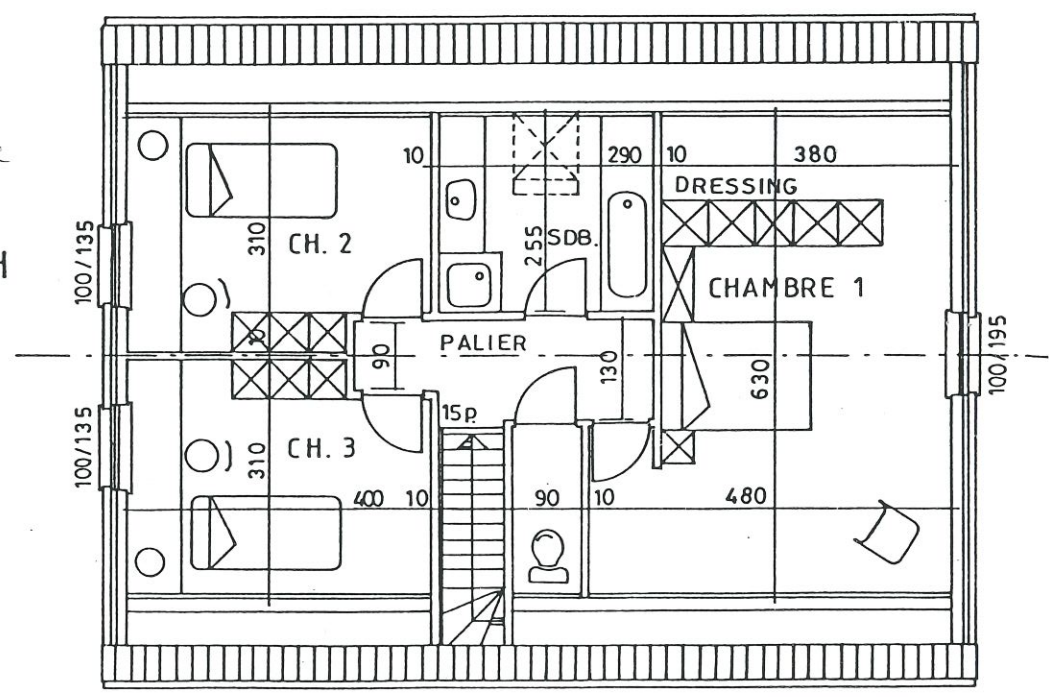

ETAGE 74,43 m² Bureau d'Architecture B. LOUVRIER