

Gemeente
SINT-GENESIUS-RODE

1e afdeling

Sectie C

Nr. C570Y9,
C570X9 & C570Z9


Schaal 1/150

Referentienummer plan van afbakening:
22004/10566
Gereserveerde perceelsidentificatie:
Lot 1 : S-G-R 1 Sectie C 570 P10 P0000
Lot 2 : S-G-R 1 Sectie C 570 R10 P0000
Lot 3 : S-G-R 1 Sectie C 570 S10 P0000

Plan van deling

Coördinaten Lambert 72

Punt	X	Y	Materialisatie
A	148815.74	159481.30	Midden muur
B	148815.55	159481.02	Gebouw
C	148813.37	159477.26	Midden muur
D	148811.04	159473.25	Midden muur
E	148822.82	159465.30	Midden muur
F	148826.85	159462.72	Midden muur
G	148826.80	159462.65	Muur
H	148839.80	159454.18	Hoek gebouw
I	148845.74	159450.31	Geen
J	148846.85	159461.56	Geen
K	148845.17	159462.64	Hoek gebouw
L	148832.07	159471.04	Geen
M	148828.01	159473.64	Hoek gebouw
N	148823.37	159476.53	Gebouw
O	148823.31	159476.43	Midden muur
P	148825.58	159469.74	Midden muur
Q	148829.65	159467.18	Geen

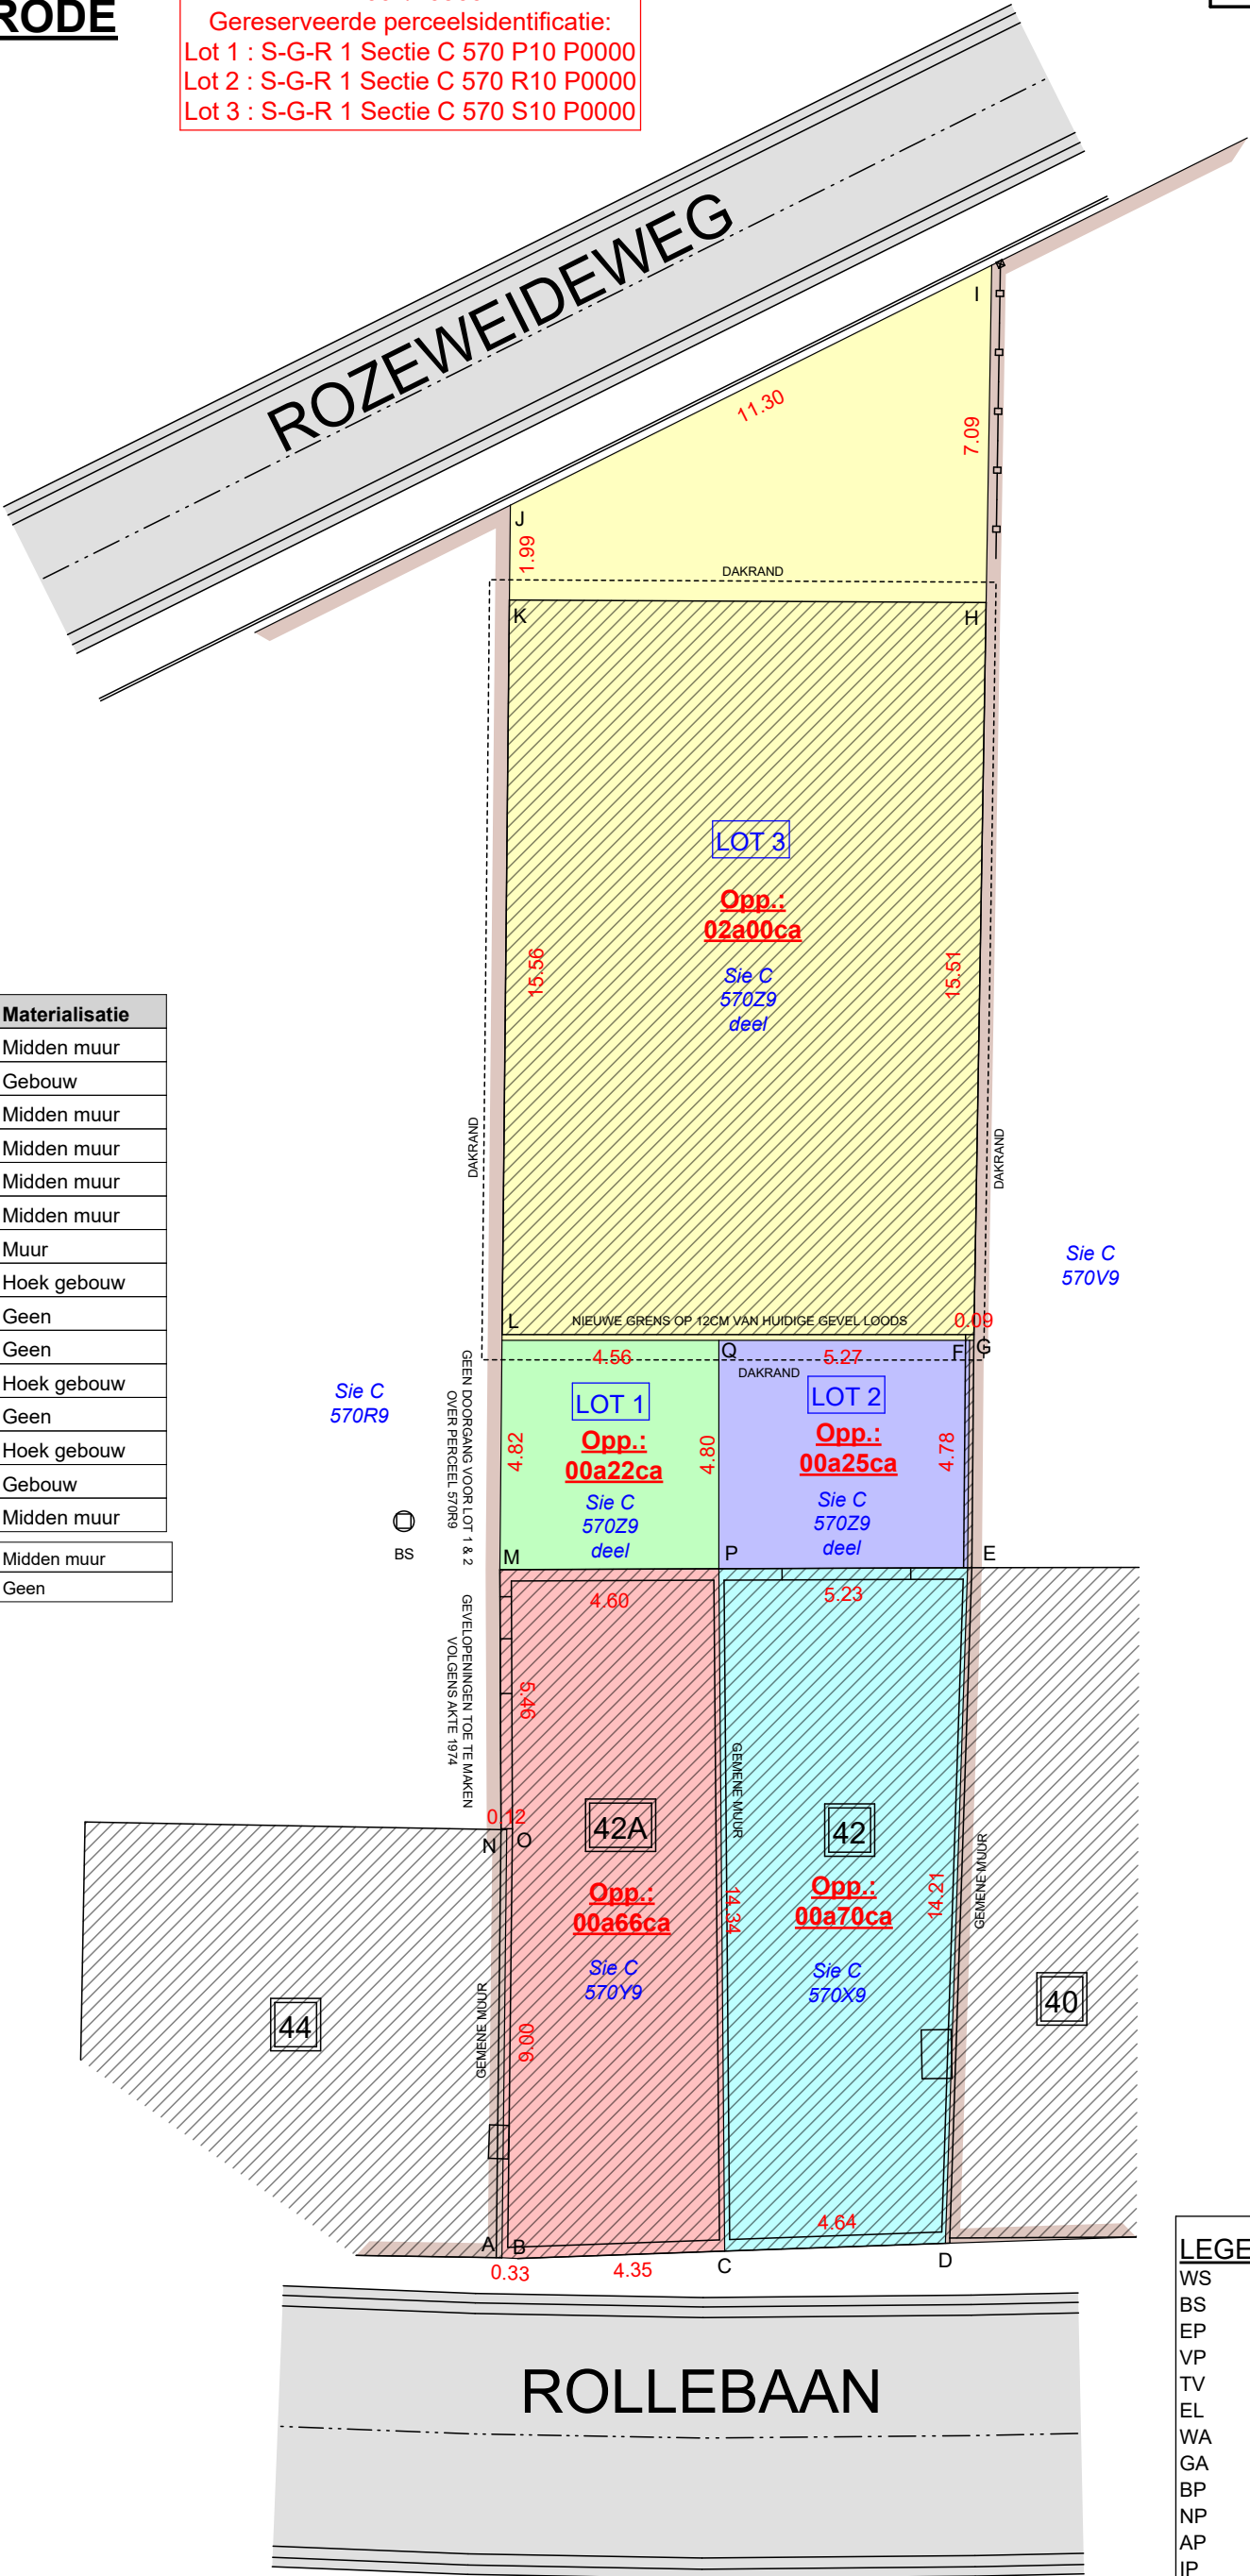

Herent, 07 januari 2024

De landmeter-experten
Johan Artois LAN 040224
Jonas Artois LAN 111483

Mechelsesteenweg 378
3020 Herent
info@landmetingenartois.be



Grens H-G-F-E-D-C-B-A-O-N-M-L-K & C-P & M-P-E volgens gemeene en private muren.
Grens H-I-K-K volgens plan landmeter Koen Mertens dd. 16/06/2010.
Grens P-Q & L-Q-F-G volgens nieuwe deling
Tenzij anders aangegeven, worden de grenzen ter plaatse niet gematerialiseerd.

LEGENDE	
WS	watersliker
BS	bezoeksschouw
EP	electriciteitspaal
VP	verlichtingspaal
TV	tv- en internetaansluiting
EL	electriciteitsvoorziening
WA	afsluitkraan water
GA	afsluitkraan gas
BP	bestaande eigendomspaal
NP	nieuwe eigendomspaal
AP	afsluitingspaal
IP	inspectieput
BK	brandkraan water
X, XX	hoogte TAW
X, XX	hoogte kroonlijst
X, XX	hoogte dorpel
X, XX	hoogte nok
X, XX	hoogte referentienagel
X, XX	loofboom
X, XX	naaldboom