

Externe Dienst voor Technische Controles

- ☒ Halsendallaan 5 - 1652 ALSEMBERG
tel 02/380.52.71 - fax 02/380.89.86
- ☐ Engelse Wandeling 2F8L - 8500 KORTRIJK
tel 056/35.76.76 - fax 056/35.68.87

e-mail info@vanhemelen.org
BTW BE 0422.507.353

Aanvraagnr.

274396

Ref. verslag

RAP

1980601 - 2

Proces verbaal van onderzoek van een huishoudelijke elektrische installatie op lage en zeer lage spanning

overeenkomstig de voorschriften van het Algemeen Reglement op de Elektrische Installaties



- ☒ Gelijkvormigheidsonderzoek van een huishoudelijke elektrische laagspanningsinstallatie (nieuw - wijziging - uitbreiding) (AREI art. 270)
- ☐ Controlebezoek van een bestaande huishoudelijke elektrische laagspanningsinstallatie (AREI art. 271)
- ☐ Controlebezoek van een huishoudelijke elektrische laagspanningsinstallatie vóór verzwaring van de aansluiting op het openbaar verdeelnet (AREI art. 276)
- ☐ Controlebezoek van een huishoudelijke elektrische laagspanningsinstallatie bij de verkoop van een wooneenheid (AREI art. 271 - art. 276bis voor oude installatiedelen)

Eigenaar/beheerder/ uitbater - Naam	BECKERS		Voornaam		Postnr		Noo	
Adres	KASTANJE DREEF 23				Gemeente	St-p. leeuw		
Installateur	ROOSELAAR 1 ^{ste} PACT				Gemeente	Stp leeuw		
BTW-nummer	BE 0913102168							
of identiteitskaartnr.	-	-	Uitreikingsdatum	_/_/_		Gemeente		
Plaats van onderzoek	Beckers				Postnr.	Noo		
Adres	KASTANJE DREEF 23				Gemeente	St p leeuw		
EAN-code	577448800016912863				Elektriciteits verdelers	Heulek		
Type installatie	☐ tijdelijke installatie / voorlopige aansluiting voor werf / festiviteiten ☒ wooneenheid (huis, appartement, andere) ☐ huishoudelijke werkeenheden ☐ gemeenschappelijke delen van een residentiële eenheid							

Algemene beschrijving van de aansluiting	Algemene beschrijving van de stroombanen en hun beschermingen
U _{nom} (V ac/dc)	2x230V
Ø voedingskabel (mm²)	3x25mm²
I _{nom} aansluiting (A)	40A
Type alg. schakelaar	1x250V 40A
Aantal borden	1
Aantal eindstroombanen	1
Type aardelektrode	5000V
Algemene diff.stroom.inr.	1x250V 40A
Bijkomende diff.stroom.inr.	1x250V 40A
Vaste verwarmingstoestellen (aantal - kW) :	1x250V 40A

Metingen	Meetapparaat :	apparaat waarvan de inspecteur titularis is		Onderzoek uitgevoerd overeenkomstig : procedure TD-E-01			
Aardspreidings- weerstand :	618 Ω	Isolatiweerstand (250/500/1000V) :	>1 MΩ	Werkingsdifferentieel- stroominrichting :	OK / NOK	Continuïteit PE- geleiders & equipot. :	OK / NOK

Inbreuken (AREI - art.) / Bemerkingen (opm.)	(2003-2007):	Stroominrichting:	geleiders & equipot.
 <i>gen.</i>			
☐ Aanvullend bezoek bij onderzoek (ref.): RAP	/	-	

Besluit	
☒	De elektrische installatie voldoet aan de voorschriften van het A.R.E.I. De ingangsklemmen van de automatische differentieelstroominrichting, geplaatst aan het begin van de installatie, werden ontoegankelijk gemaakt door verzegeling. Het (de) eendraads- en opstellingsschema(s) werden voor gezien getekend / werden opnieuw geïviseerd. De volgende periodieke controle moet worden uitgevoerd binnen de door de van kracht zijnde reglementering voorgeschreven termijn. (art. 271)
☐	De elektrische installatie voldoet niet aan de voorschriften van het A.R.E.I. De werken, nodig om de inbreuken te doen verdwijnen die opgemerkt werden tijdens het controlebezoek, moeten zonder vertraging uitgevoerd worden en alle maatregelen moeten getroffen worden opdat de in overtreding zijnde installatie, indien zij in dienst blijft, geen gevaar vormt voor de personen of goederen. Een aanvullend bezoek moet door hetzelfde organisme worden uitgevoerd vóór t. / /

Volgend controle- bezoek uiterlijk op:	05/06/2043	Agent-onderzoeker (naam - nr - handtekening)	VH J. VAN NIEVELD KORREKTE JIJN VRIJE VZW in de (129)	Datum onderzoek:	05/06/2018
---	------------	--	--	---------------------	------------




Wettelijke verplichtingen, nota's en algemene voorwaarden op keerzijde.

81360

HC 01	HC 02	HC 03	HC 04	HC 05	HC 06
HC 07	HC 08	HC 09	HC 10	HC 11	HC 12
HC 13	HC 14	HC 15	HC 16	HC 17	HC 18




LEGENDE NIKO HOME CONTROL:

> VB1: HC01 controller [550-00003]
 HC02 6-voudige schakelmodule [550-00106]
 HC03 6-voudige schakelmodule [550-00106]
 HC04 6-voudige schakelmodule [550-00106]
 HC05 3-voudige motormodule [550-00340]
 HC06 digitale sensormodule [550-00210]
 HC07 railkoppeling [550-00020]
 HC08 3-voudige motormodule [550-00130]
 HC09 railkoppeling [550-00020]
 HC10 6-voudige schakelmodule [550-00106]
 HC11 6-voudige schakelmodule [550-00106]
 HC12 3-voudige motormodule [550-00130]
 HC13 3-voudige motormodule [550-00130]
 HC14

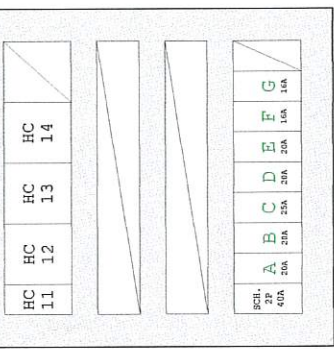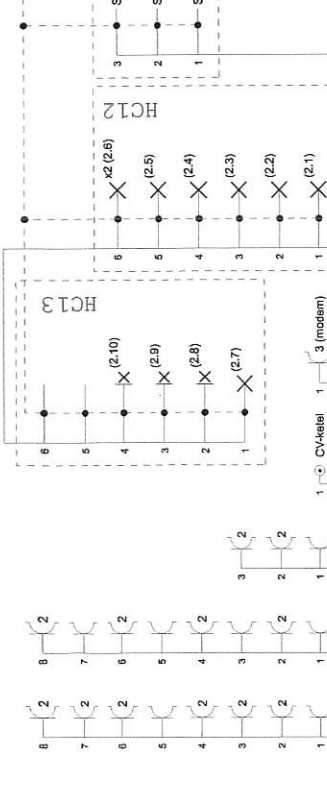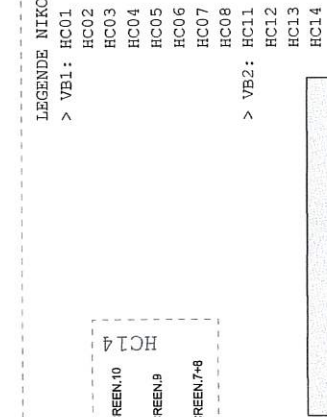


overzicht verdeelbord VB2
(nachtenal 2° verdieping)

overzicht verdeelbord VB1
(berging gelijkvloers)

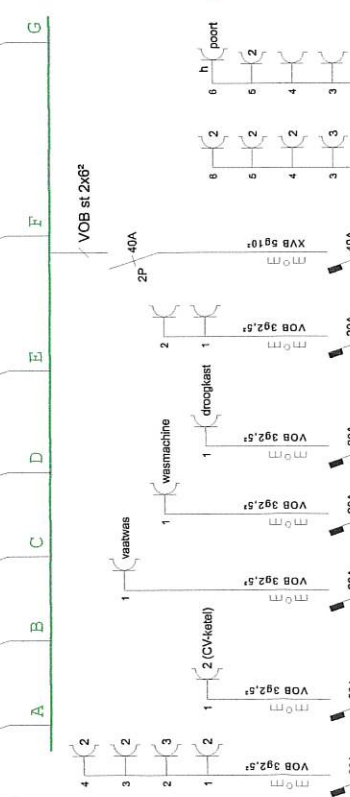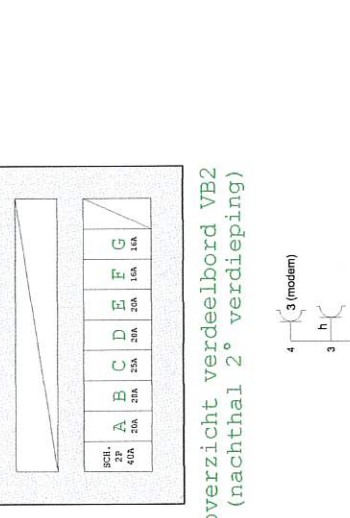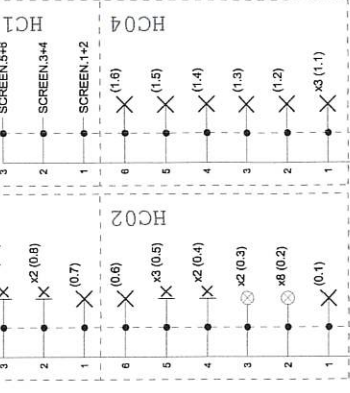

P.V. INSTEK LATHIE

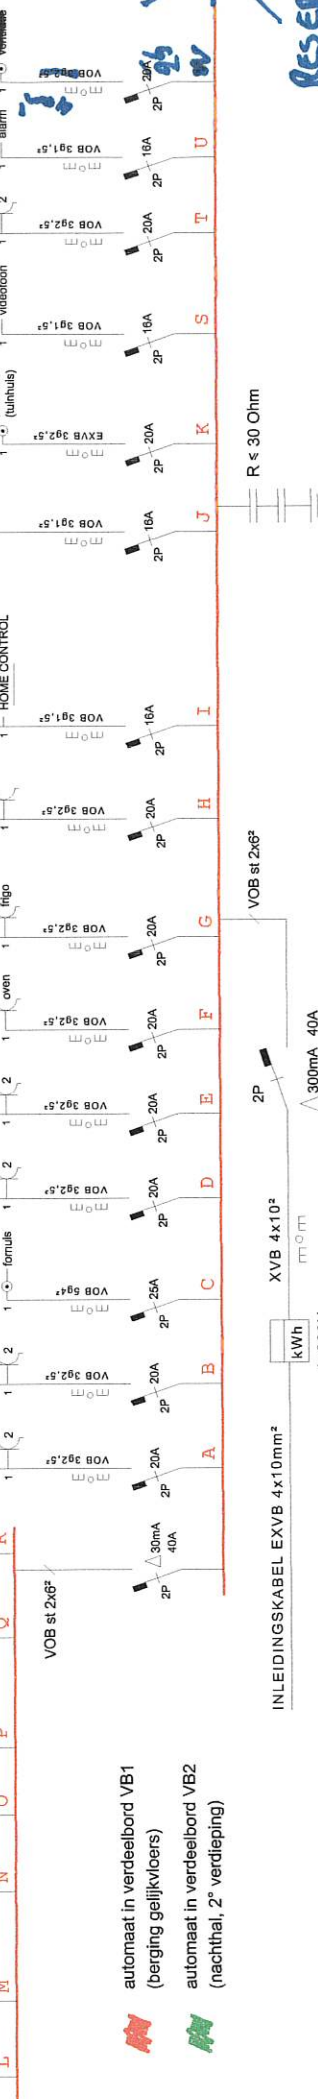

ELEKTRICITEIT S&K bvba


nieuwbouw ééengezinswoning
 Kristof & Ylke BECKERS-READ
 Kastanjedreef 23
 B-1600 Sint-Pieters-Leeuw
 ÉÉNDRAADSSCHEMA

inspecteur (129)
 SWALENS Dirk

datum: 2011

LEGENDE

- detector alarm
- klavier alarm
- binnen-/buitensirene alarm
- centrale alarm
- detector brand
- magneetcontact
- camera
- CAM
- thermostaat

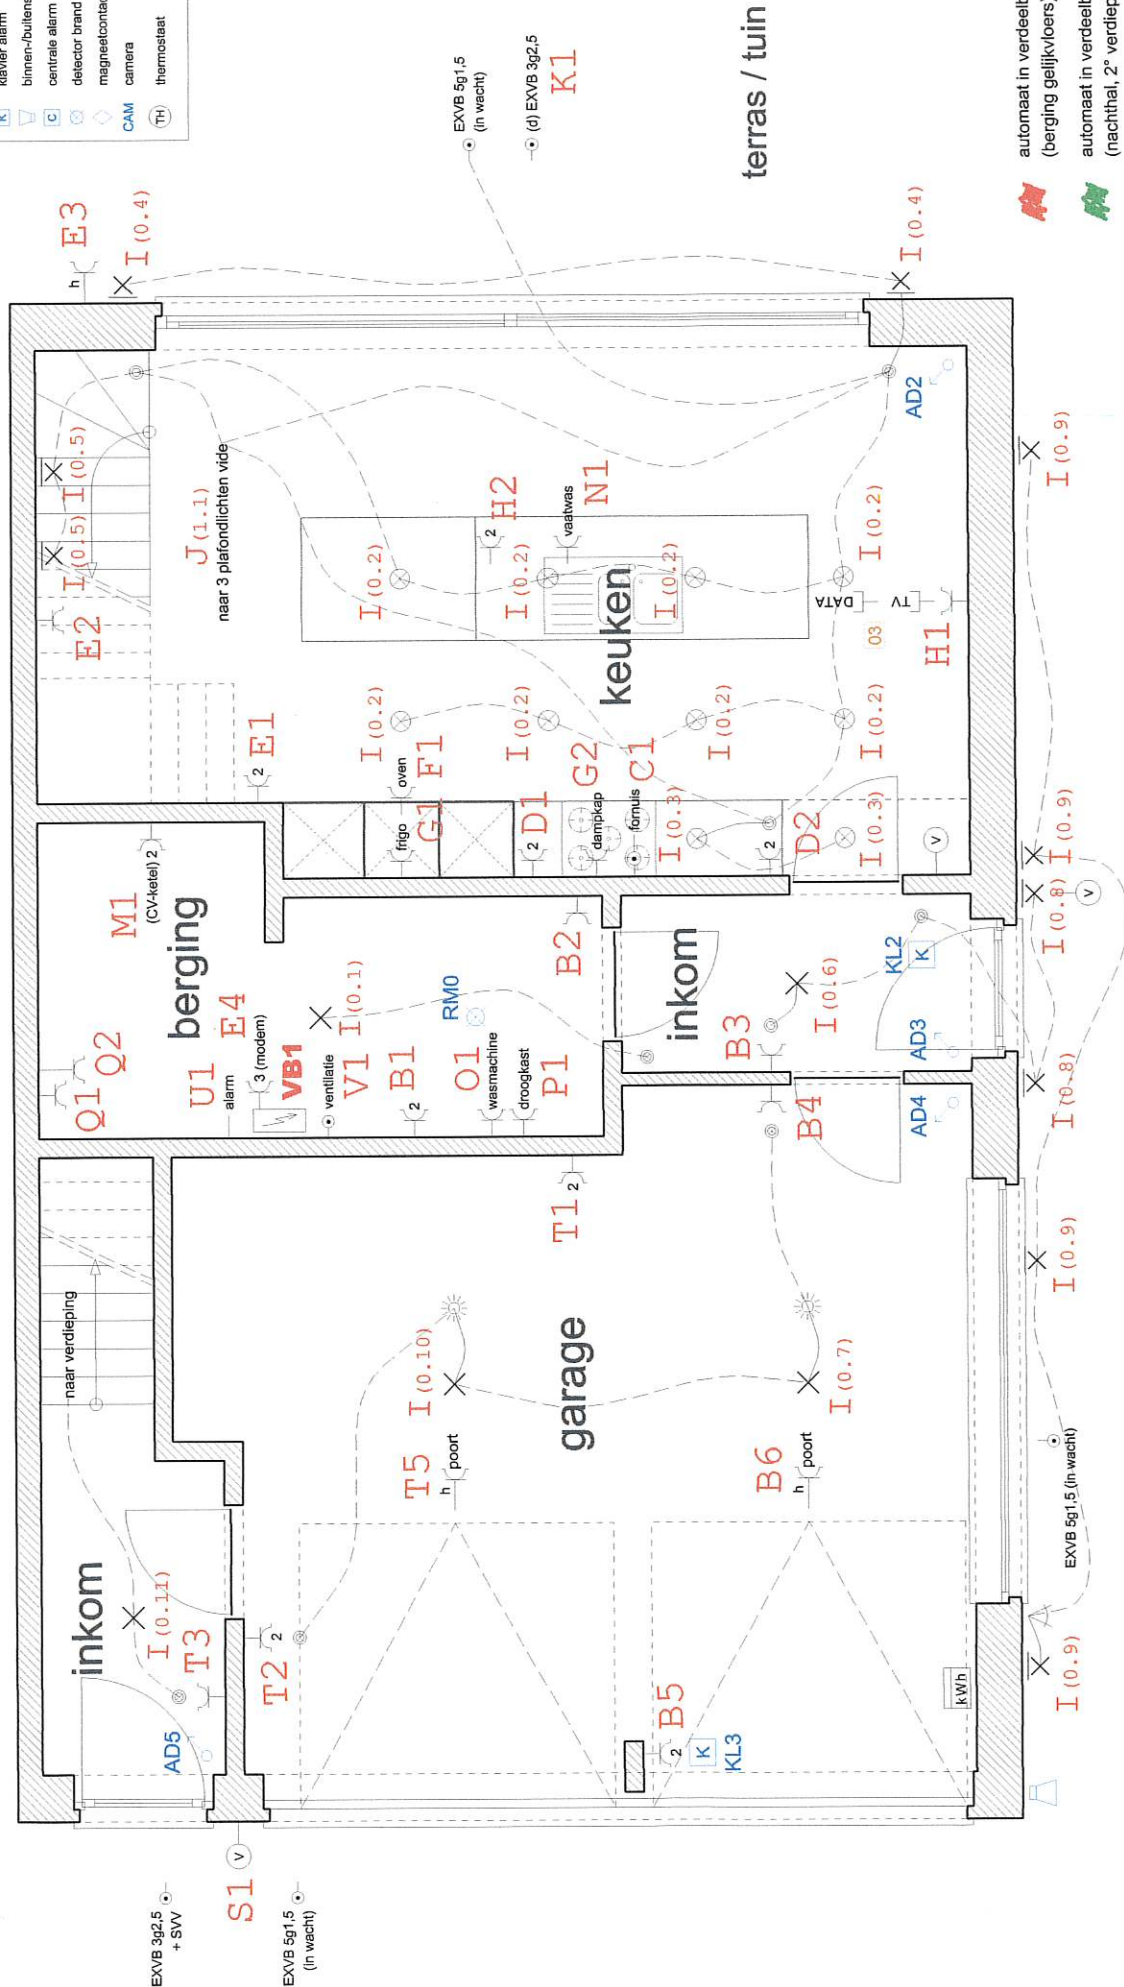

ELEKTRICITEIT **S&K** bvba

sven & kris hollevoet

trompstraat 41
B-1502 lembeek (halie)
fax : (02) 361.31.88
BE 0448.708.340

nieuwbouw ééngesinswoning
Kristof & Yike BECKERS-READ
Kastanjedreef 23
B-1600 Sint-Pieters-Leeuw

SITUATIESCHEMA GELIJKVLOERS


afgevaardigd vertegenwoordigend organisme

J. VAN HEMELTEN
KEURINGSORGANISME VZW
inspecteur (129)
SWALENS Dirk

datum : 11.01.18

LEGENDE

- detector alarm
- klavier alarm
- binnen-/buitensirene alarm
- centrale alarm
- detector brand
- magneetcontact
- camera
- thermostaat

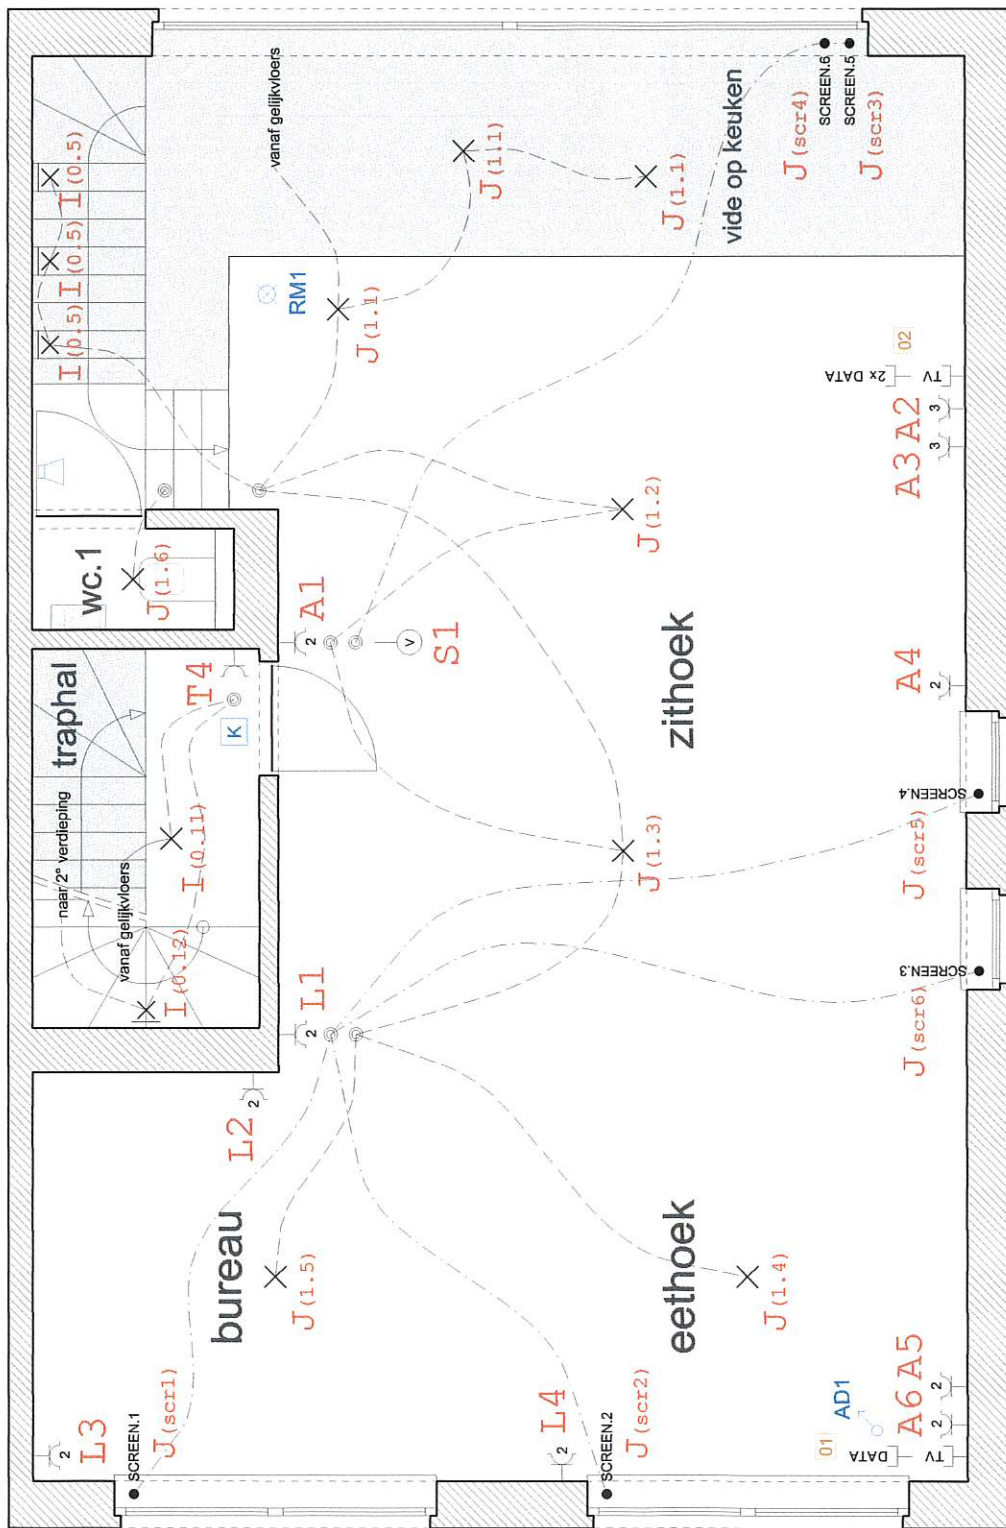

automaat in verdeelbord VB1
(berging gelijkvloers)

automaat in verdeelbord VB2
(nachtal, 2° verdieping)

sven & kris hollevoet

ELEKTRICITEIT S&K bvba

trompstraat 41
B-1502 lembeek (halle)
fax : (02) 361.31.88
BE 0448.708.340

nieuwbouw ééngézinswoning
Kristof & Ylke BECKERS-READ
Kastanjedreef 23
B-1600 Sint-Pieters-Leeuw

afgevaardigde erkend organisme


VH J. VAN HEMELEN
KEURINGSORGANISME VZW
inspecteur (129)
SWALENS Dirk

SITUATIESCHEMA 1° VERDIEPING

datum : 1.11.18

LEGENDE

- detector alarm
- klavier alarm
- binnen-/buitensirene alarm
- centrale alarm
- detector brand
- magneetcontact
- camera
- thermostaat

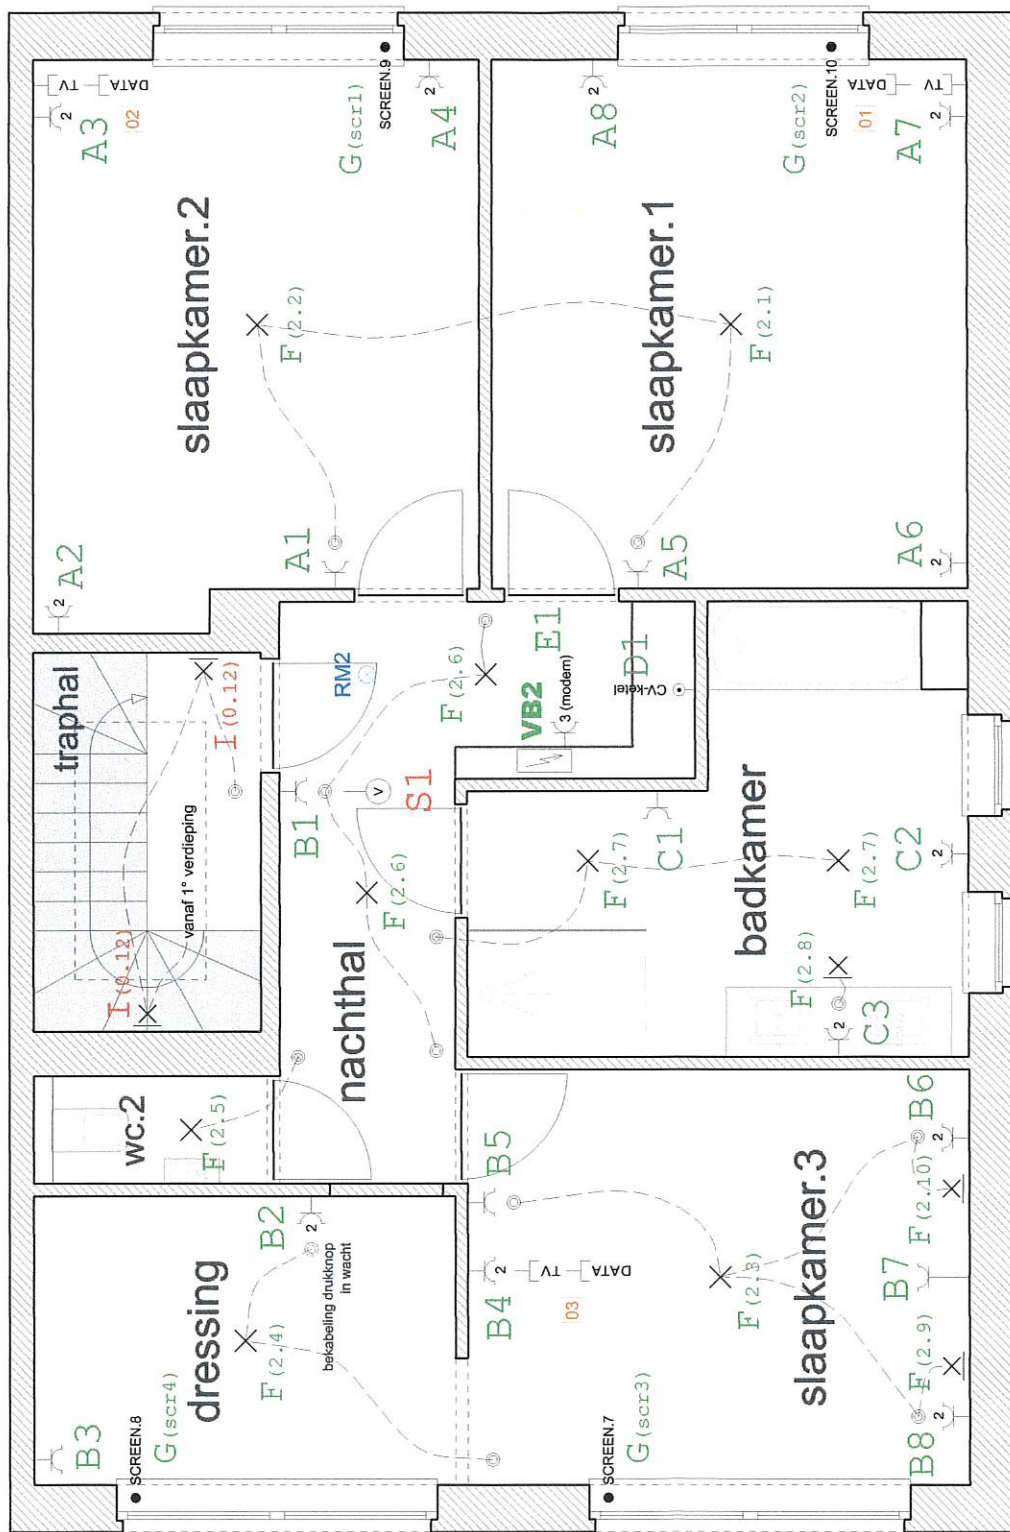

automaat in verdeelbord VB1
(berging gelijkvloers)

automaat in verdeelbord VB2
(nachthal, 2° verdieping)

S&K bvba

ELEKTRICITEIT

sven & kris hollevoet

trompstraat 41
B-1502 lembeek (halle)
fax : (02) 361.31.88
BE 0448.708.340

nieuwbouw ééengezinswoning
Kristof & Ylke BECKERS-READ
Kastanjedreef 23
B-1600 Sint-Pieters-Leeuw

SITUATIESCHEMA 2° VERDIEPING

afgevaardigde erkend organisme

J. VAN HEMELEN
KEURINGSORGANISME VZW
inspecteur (129)
SWALENS Dirk
datum: 12/09/18