

Keuringsrapport

Elektrische installatie

Rapportnummer: RAP.1001.001.7749599.REV0

Pagina 1 van 1

Adres- en onderzoeksgegevens

Adres installatie Akkerstraat 63 / 303, 9000 Gent
 Naam eigenaar Phirentis - Vanfleteren
 Adres eigenaar idem,
 Type object appartement
 EAN-code niet beschikbaar
 Aard installatie nieuw
 Doel onderzoek in dienststelling

Het onderzoek is verricht op 26/03/2018 volgens artikel art 270 van het AREI en onze procedure(s) TP1.

Installatiegegevens

Spanning (V)	230 (1f+N)	In hoofdschakelaar (A)	40
Type elektrode	lus	ΔI differentiële schakelaar(s) (mA)	300 en 30
$\varnothing$ voedingsleiding (mm ²)	10	Aantal verdeelborden	1
In hoofdbeveiliging (A)	max 40	Aantal stroombanen per verdeelbord	16

Metingen

Ra / Zs (Ω)	1,8 /	Werking differentiële schakelaar(s)	goed
Continuïteitsmeting	goed	Isolati weerstand van de installatie (M Ω)	>0,5

Inbreuken

1. nihil

ADS: Automatische differentiële schakelaar

Opmerking: Tijdens het onderzoek zijn enkel de verdeelborden en de zichtbare delen van de installatie gecontroleerd. Schakelaars, contactdozen, plinten / goten etc.. zijn niet losgemaakt. Indien tijdens de keuring de schema's ontbreken, kunnen bij een volgend controlebezoek bijkomende inbreuken worden vastgesteld.

Opmerkingen

(Ver)bouwjaar installatie: 2017

Voor de omschrijving van de installatie zie schema's.

In de meterkast is voorlopig een voorbeveiliging met een nominale stroom van 63 A geplaatst. Deze dient vervangen worden door een exemplaar met een nominale stroom van max 40 A voordat de installatie op het net mag worden aangesloten.

Besluit

De installatie is conform het AREI.

De algemene ADS was / werd verzegeld en het ééndraads- en situatieschema werden voor gezien getekend / gecontroleerd.

De installatie dient opnieuw te worden gecontroleerd uiterlijk 26/3/2043, alsook voor ingebruikname van elke belangrijke wijziging of aanzienlijke uitbreiding uitgevoerd voor deze datum.

Voor de directeur, op 26/3/2018

Naam agentonderzoeker: Omar Rahmouni


Handtekening:



Omar Rahmouni

Raadgevingen

1. Het proces-verbaal van het onderzoek dient bewaard te worden in het dossier van de elektrische installatie.
2. In het dossier dient elke wijziging aan de elektrische installatie vermeld te worden.
3. Bij elk ongeluk aan personen overkomen, rechtstreeks of onrechtstreeks te wijten aan de aanwezigheid van elektriciteit, dient de Minister van Economische Zaken, Directie Elektrische Energie, te worden gewaarschuwd.
4. Wanneer er overtredingen zijn vastgesteld tijdens het onderzoek, dient men een nieuw controlebezoek te laten verrichten door hetzelfde erkend organisme om na te gaan of na afloop van de termijn van één jaar de overtredingen verdwenen zijn. Indien tijdens dat tweede bezoek wordt vastgesteld dat er nog overtredingen overblijven, moet het erkend organisme een kopie van het proces-verbaal van het controlebezoek sturen naar de Algemene Directie Energie die belast is met het hoog toezicht op de huishoudelijke elektrische installaties.

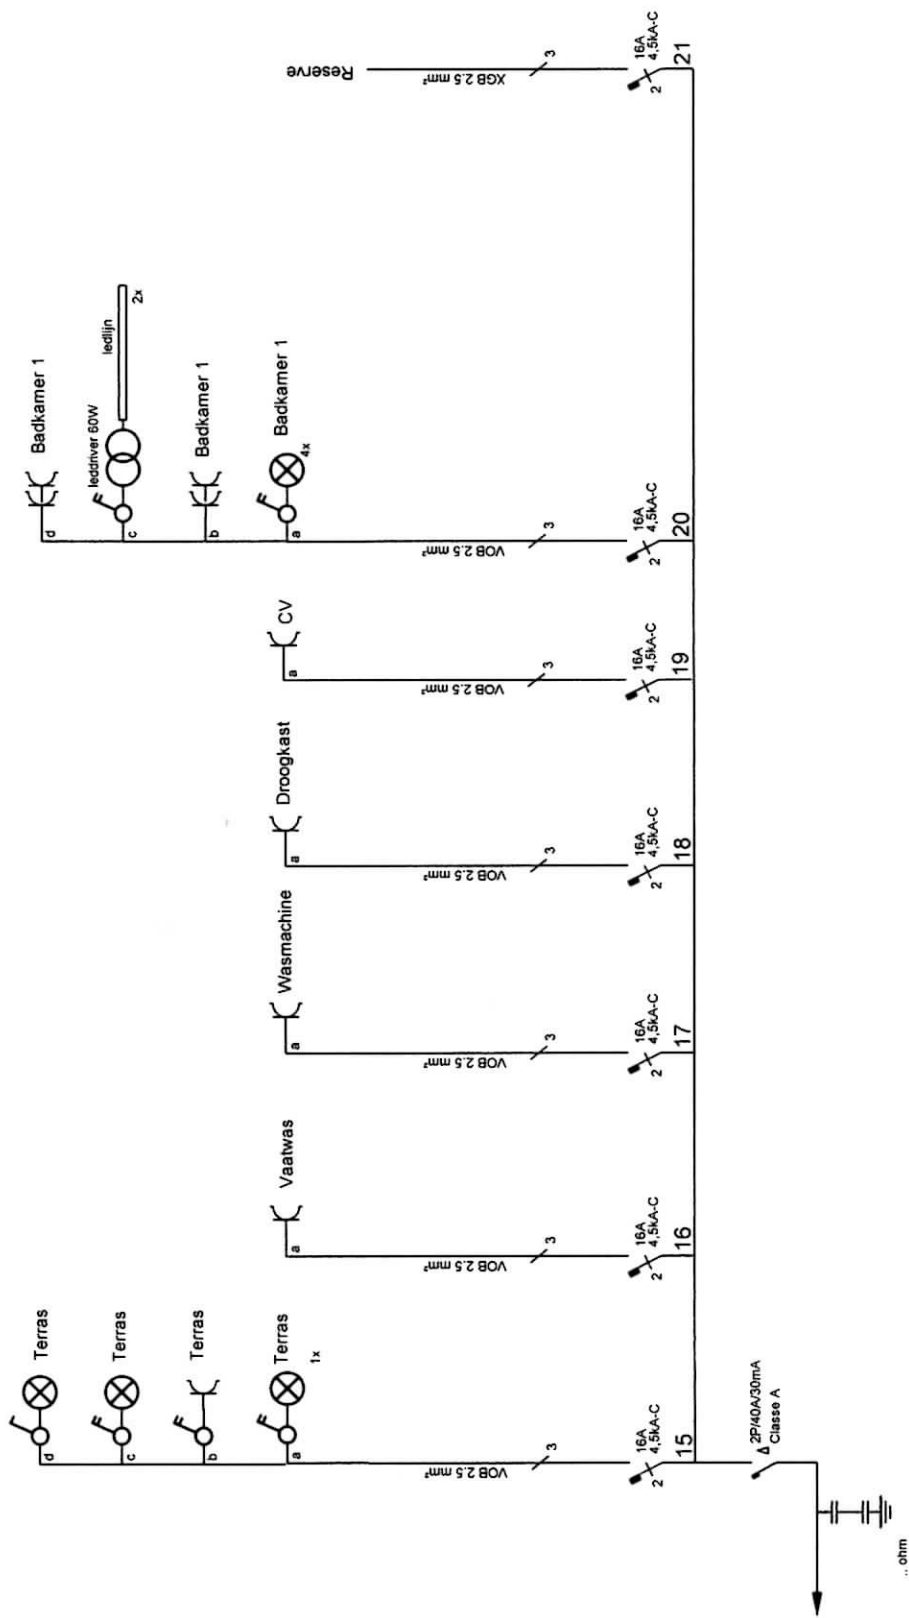

Eigenaar

Afgev. erkend **Ommeke**
Ommeke VZW
 KEURTECHNIEC
 info@keurtech.be

Phirentis - Vanfleteren
 Akkerstraat 63/303
 9000 Gent


Verantw. uitvoering
 18-3-2018

EL-TEC BVBA

Aan de linde 2
 9030 Mariakerke
 BTW: BE 0553.448.643
 GSM: 0475/752136

Phirentis - Vanfleteren
Akkerstraat 63/303
9000 Gent

APPARTEMENT 3.3

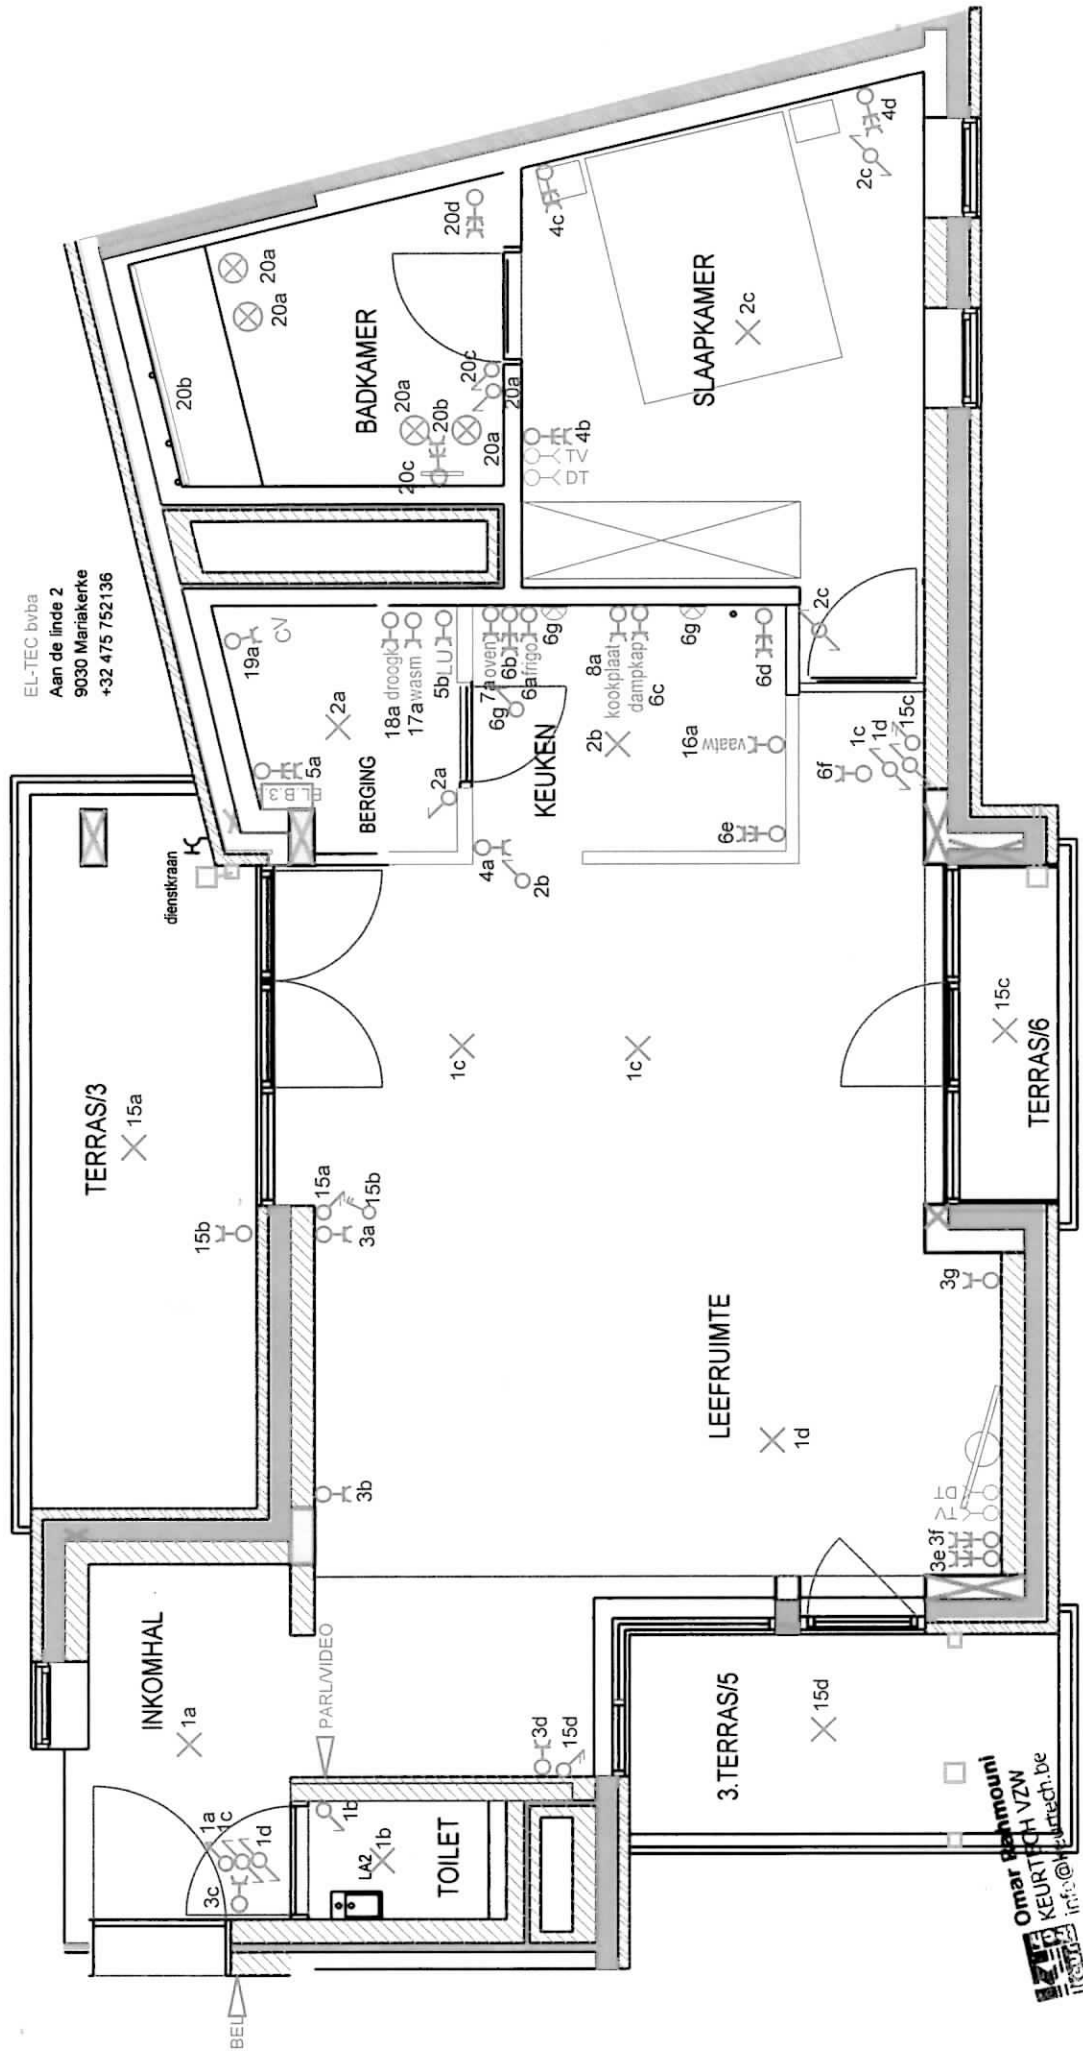

Omar Bahmouni
KEURTICHT VZW
info@keurtech.be