



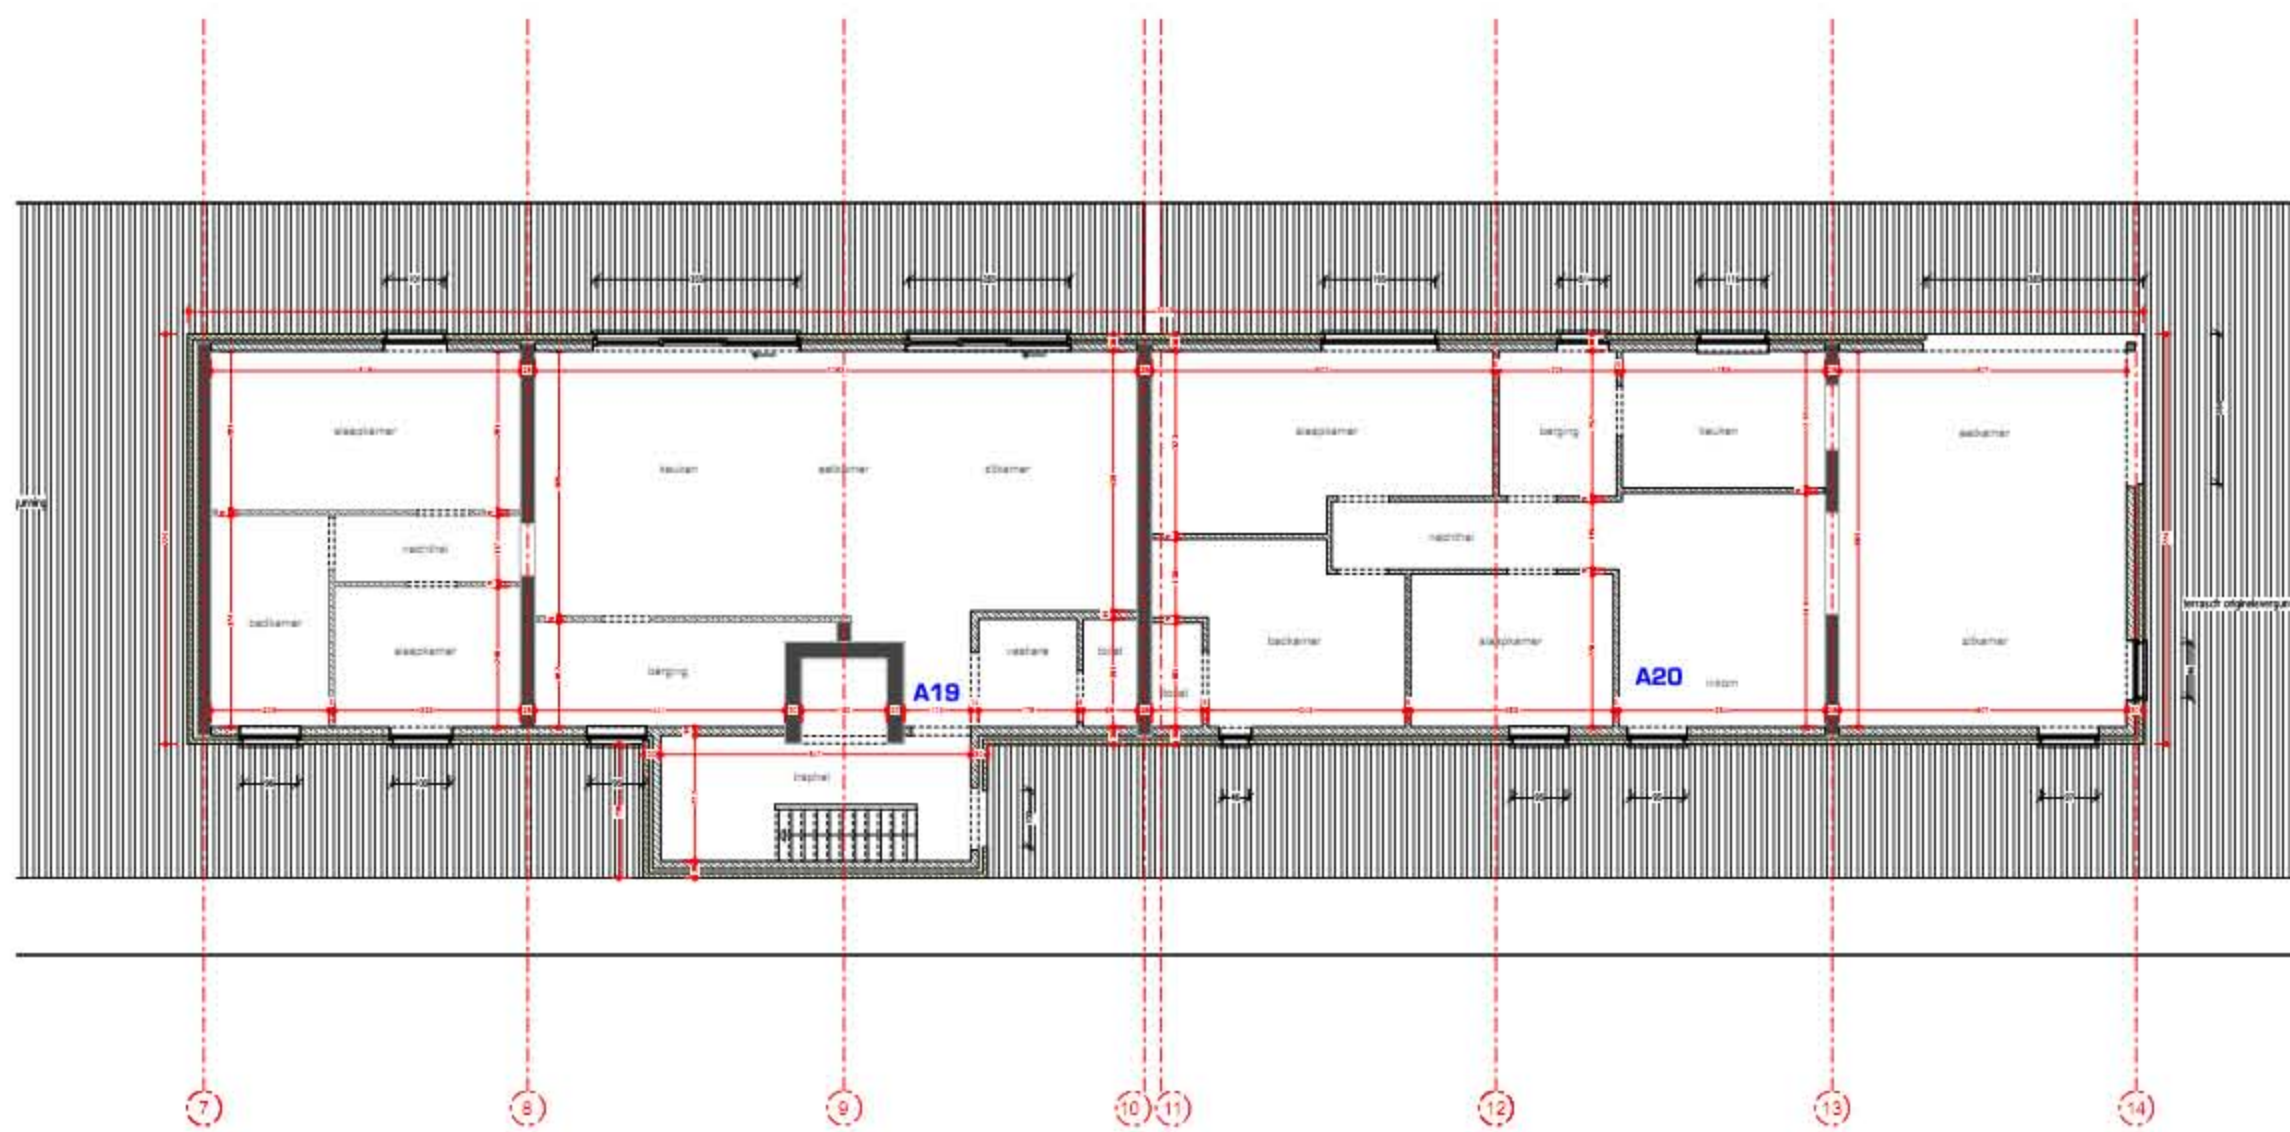

De dakappartementen worden uitgevoerd / afgewerkt conform de afgeleverde vergunningen.


NIVO 3 AS BUILT - 1/100

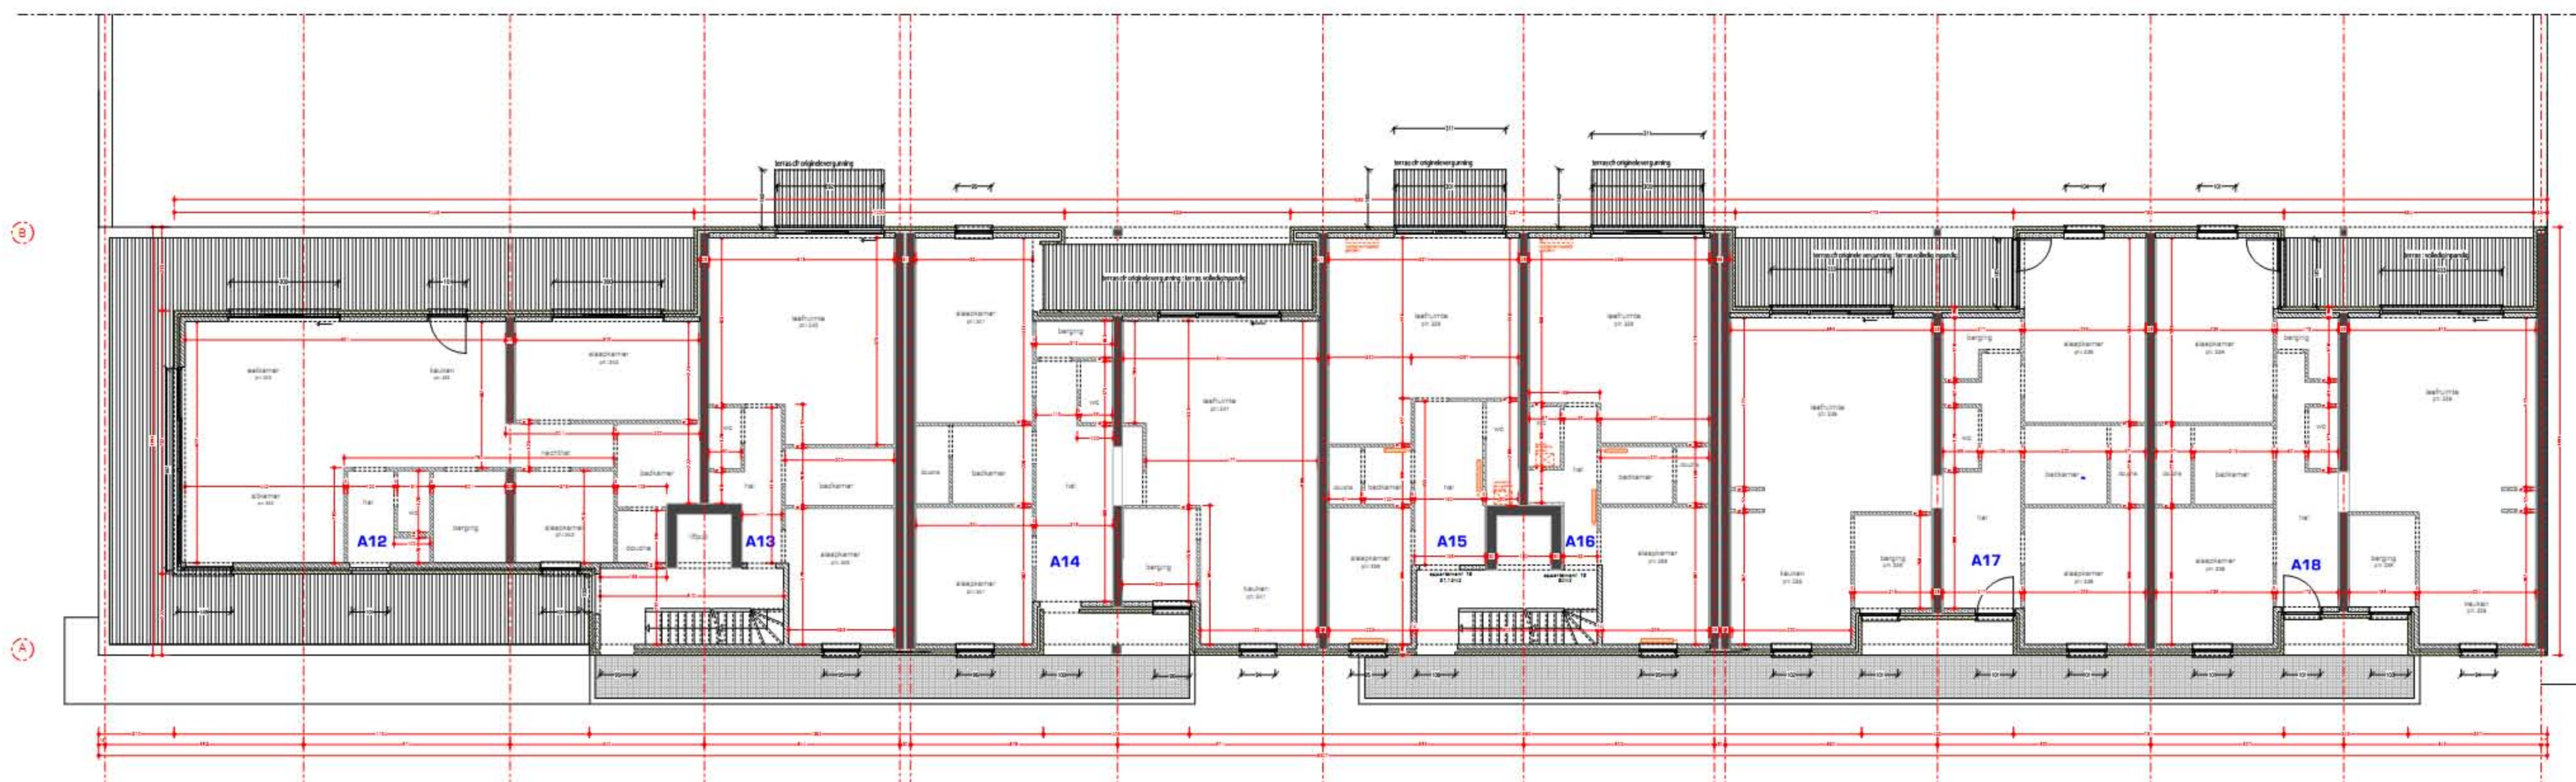

Appartementen basis wordt afgewerkt conform afgeleverde vergunningen. Aanpassingen te regulariseren in dit dossier.

Passerelle:
- structuur & uitzicht van de passerellen werd niet uitgevoerd conform vergunning. Deze zullen afgebroken worden.
Binnen dit bouwdoos wordt er een gewijzigd voorstel aangevraagd.

NIVO 2 AS BUILT - 1/100

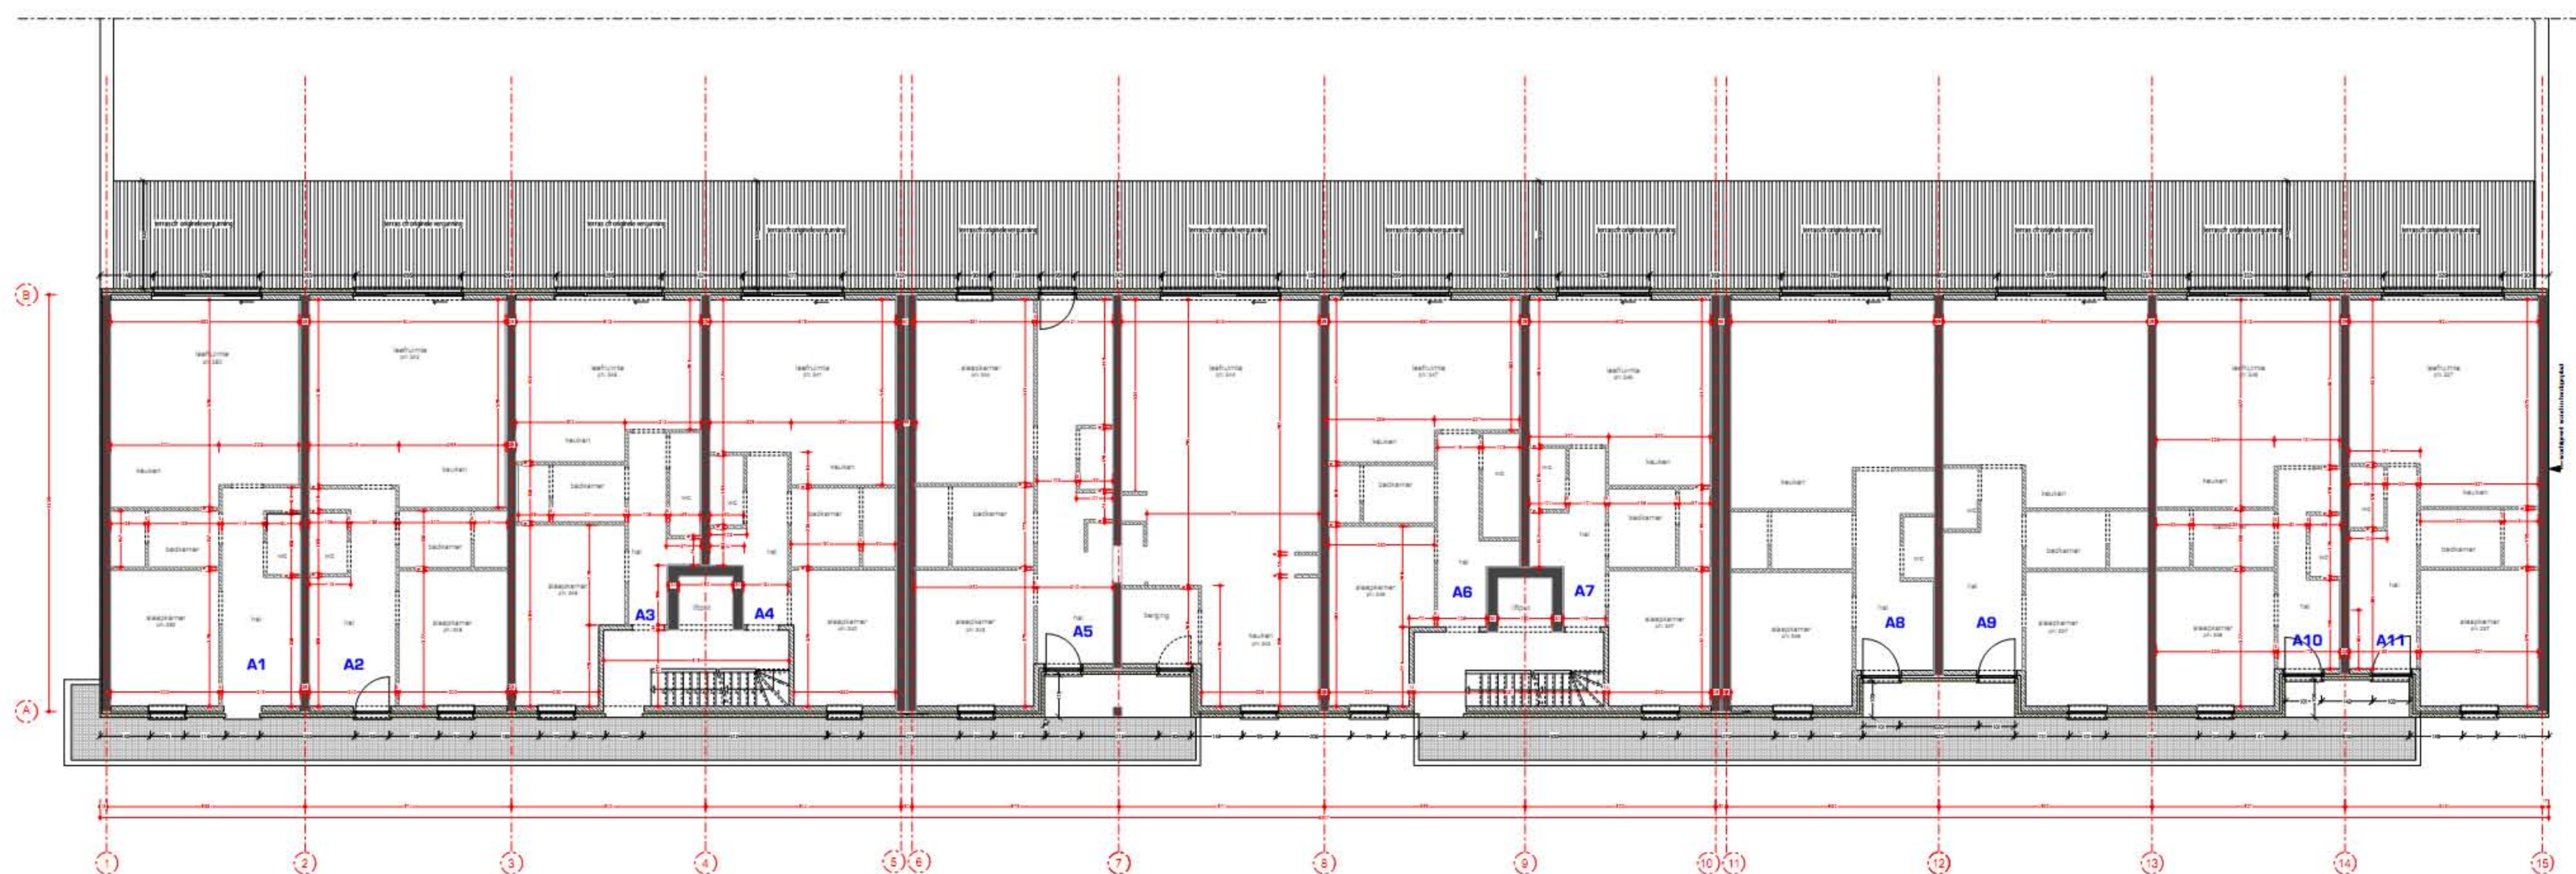

Achterwand handelsruimte - platdak rand:
Tijdens de werkzaamheden werd de achtergevel uitgevoerd in sandwichpanelen ipv gevelsteen. De panelen werden hoger opgetrokken en werden tevens gebruikt als platdak rand/afwerking. De sandwichpanelen worden in deze aanvraag verwijderd en vervangen door metselwerk in zwart mangaansteen.

Appartement 10 (volgens vergund BA dossier):
- appartement 10: oorspronkelijk 1 appartement over de volledige oppervlakte werd tijdens de vroegere werkzaamheden opgesplitst naar 2 appartementen in analogie van de reeds aanwezige appartementen.

Traphallen:
- de positie van de positie vd trappen inclusief looprichtingen werden aangepast ten opzichte van de basisvergunning.

Passerelle:
- structuur & uitzicht van de passerellen werd niet uitgevoerd conform vergunning. Deze zullen afgebroken worden.
Binnen dit bouwdoos wordt er een gewijzigd voorstel aangevraagd.

NIVO 1 AS BUILT - 1/100