



App. A101 72262102

RESIDENTIE HELIA

Zeelaan 211/0101

8670 Koksijde

APPARTEMENT: 2 SLAAPKAMERS
BRUTO VLOEROPPERVLAKTE: 114,69 m²
OPPERVLAKTE TERRAS: 8,24 m²

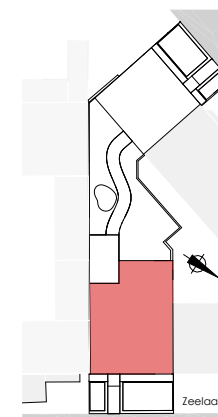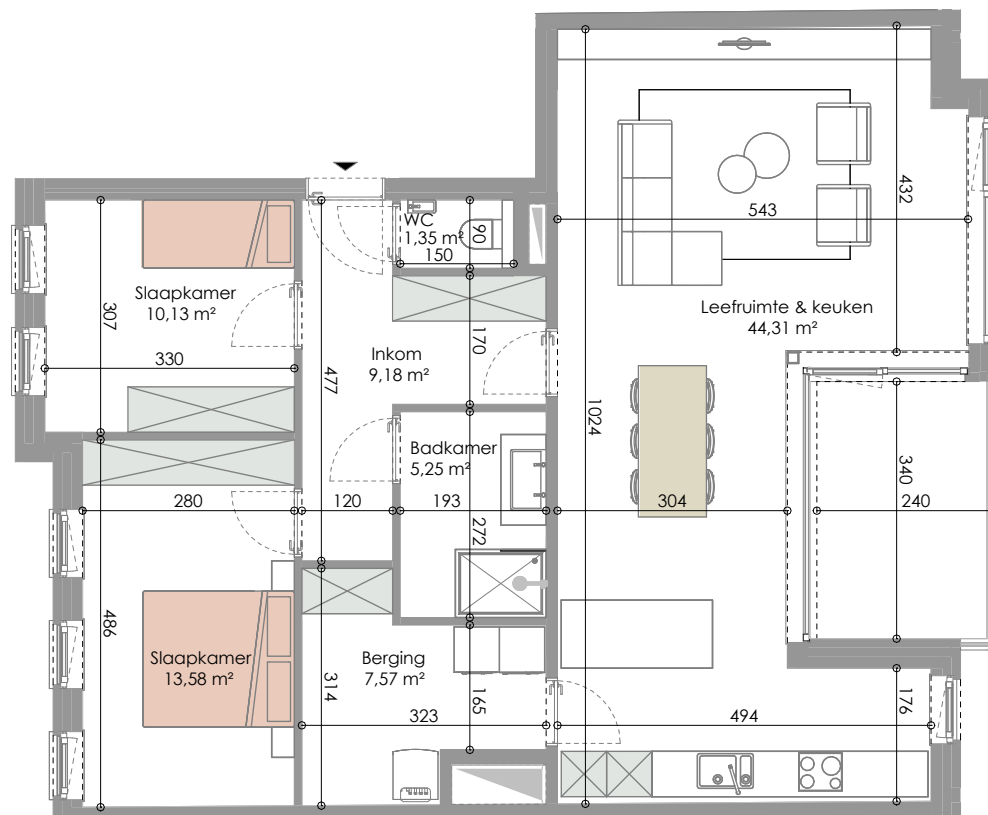


INPLANTINGSPLAN



VOORGEVEL

DIT IS GEEN CONTRACTUEEL DOCUMENT. ALLE MEUBELS, TOESTELLEN EN VLOERBEKLEDING ZIJN ILLUSTRATIEF. DE MAATVOERING OP DE PLANNEN GEEFT BIJ BENADERING DE WETTELIJKE AFMETINGEN AAN. AFWERKINGEN OP DE MAATVOERING IN DE UITVOERING IS MOGELIJK.

a154

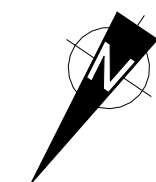

1 0 1 2 3
Schaal 1:100 m