


App. A301 72273007


RESIDENTIE MARO

Strandlaan 234/0301
8670 Koksijde

APPARTEMENT: 2 SLAAPKAMERS
BRUTO VLOEROPPERVLAKTE: 102,91 m²
OPPERVLAKTE TERRAS: 13,37 m²

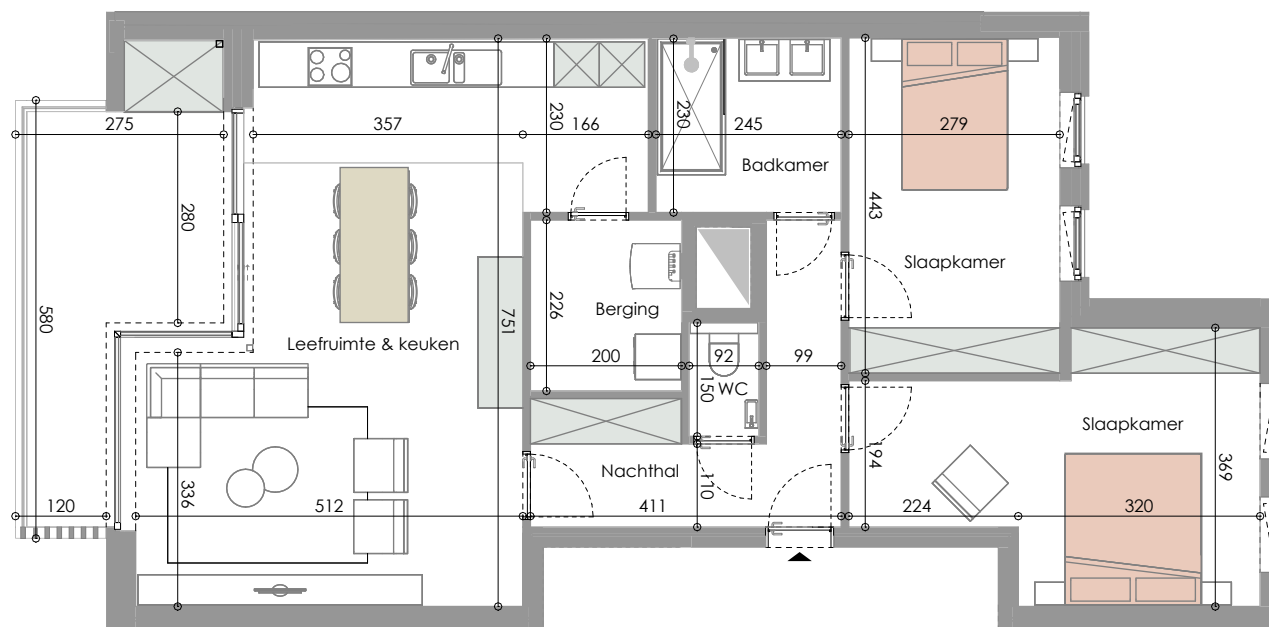

VOORGEVEL

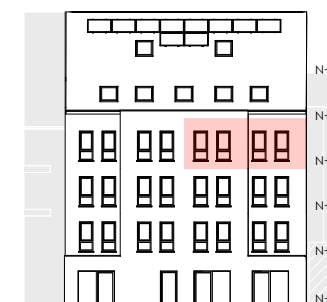

ACHTERGEVEL

DIT IS GEEN CONTRACTUEEL DOCUMENT, ALLE MEUBELS, TOESTELLEN EN VLOERBEKLEDING ZIJN ILLUSTRATIEF. DE MAATVOERING OP DE PLANNEN GEEFT BIJ BENADERING DE WETTELIJKE AFMETINGEN AAN, AFWERKINGEN OP DE MAATVOERING IN DE UITVOERING IS MOGELIJK.

a154
architectuur

boston



1 0 1 2 3
Schaal 1:100 m