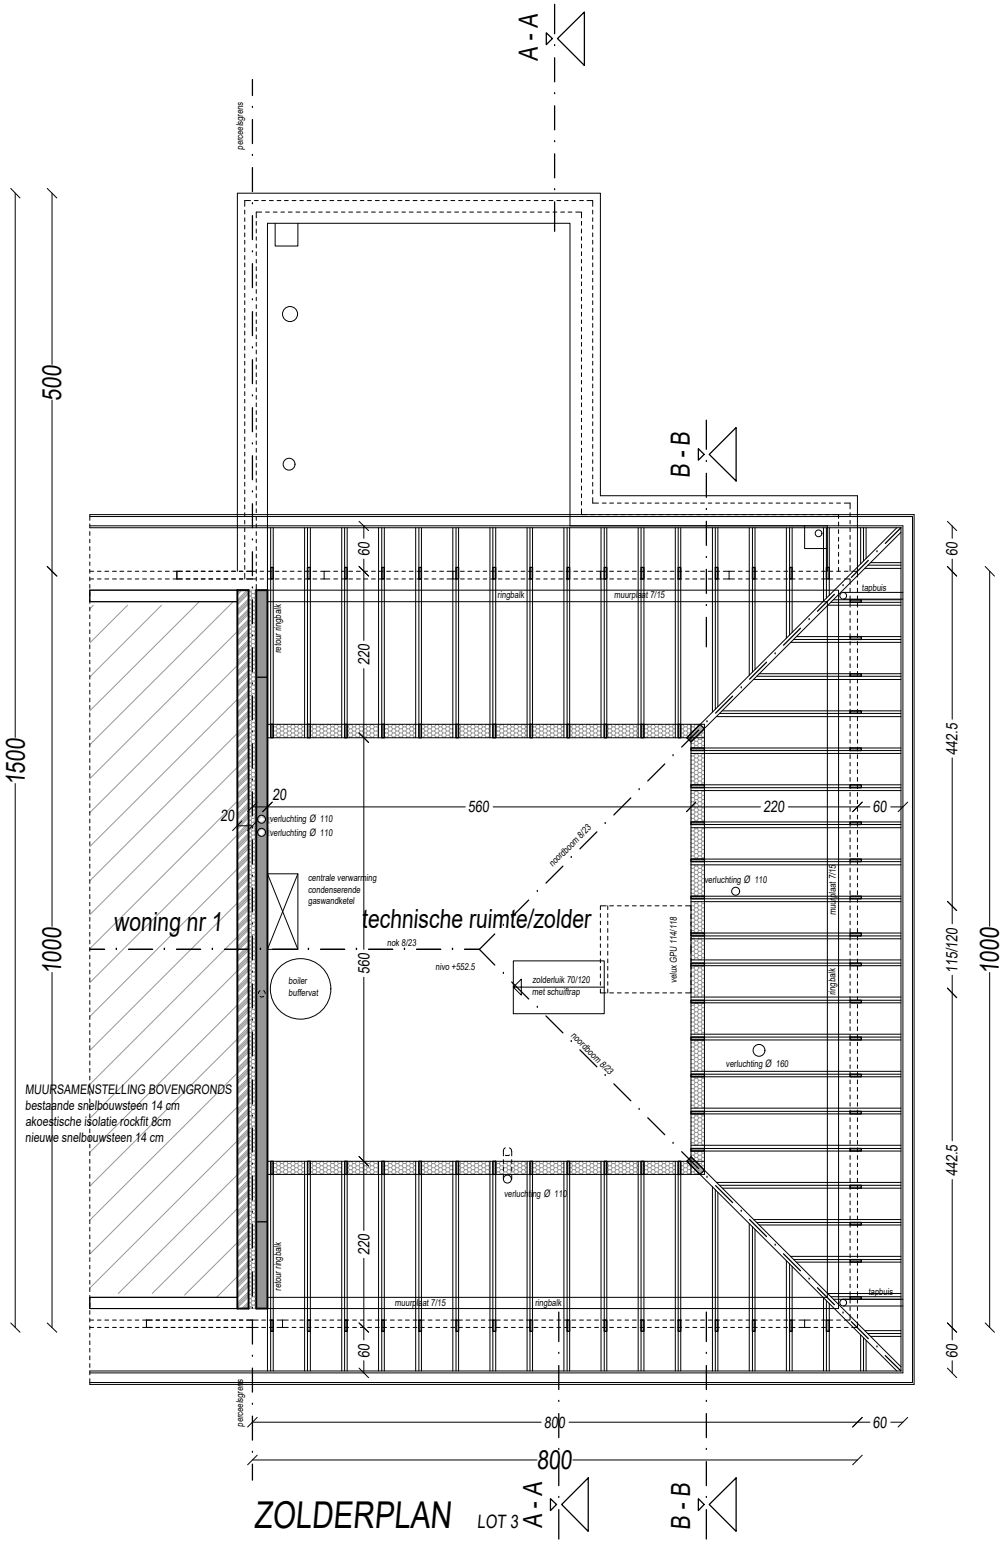

ZOLDERPLAN LOT 3

afmetingen spouwmuur te bepalen volgens dikte isolatie en luchtspouw van minimum 3 cm
onder alle binnendeuren een doorstroomopening van 10mm
alle beglazingen uit te voeren volgens NBN S 23-002 en latereaanvullingen en wijzigingen
alle ventilatievoorzieningen uit te voeren volgens NBN D 50-001 en latere aanvullingen en wijzigigingen
optische rookmelders te voorzien volgens NBN EN 14604
isolerende steen op de ondervloer onder de binnenmuren