



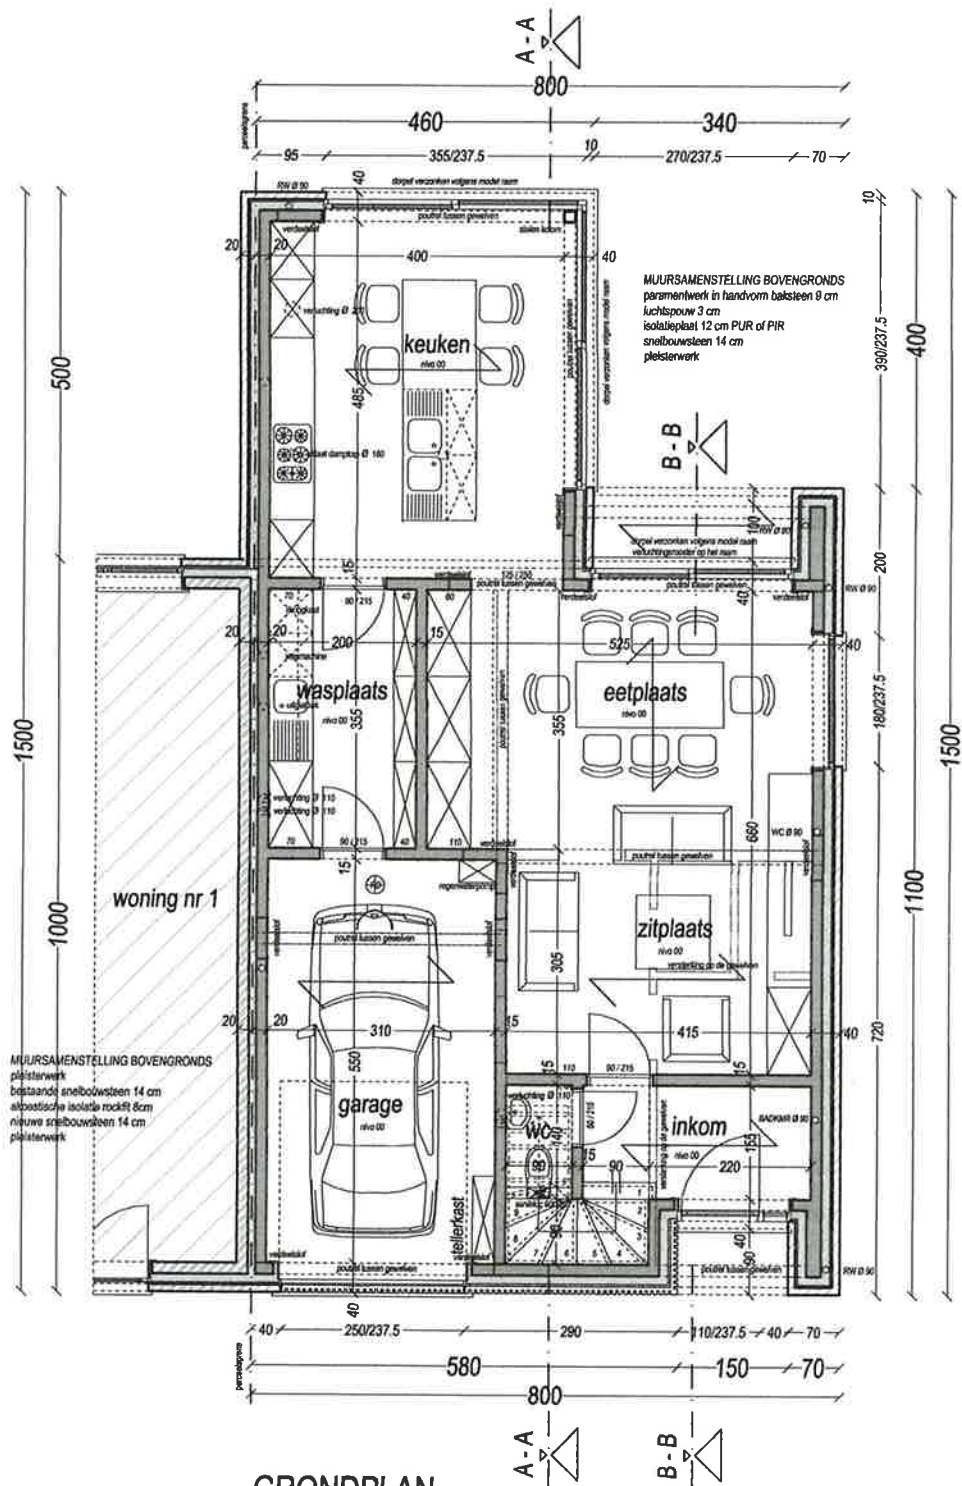

GRONDPLAN LOT 3

afmetingen spouwmuur te bepalen volgens dikte isolatie en luchtsponw van minimum 3 cm
 onder alle binnendeuren een doorstroomboring van 10mm
 alle beglazingen uit te voeren volgens NBN S 23-002 en latere aanvullingen en wijzigingen
 alle ventilatievoorzieningen uit te voeren volgens NBN D 50-001 en latere aanvullingen en wijzigingen
 optische rookmelders te voorzien volgens NBN EN 14604
 isolerende steen op de ondervloer onder de binnemuren

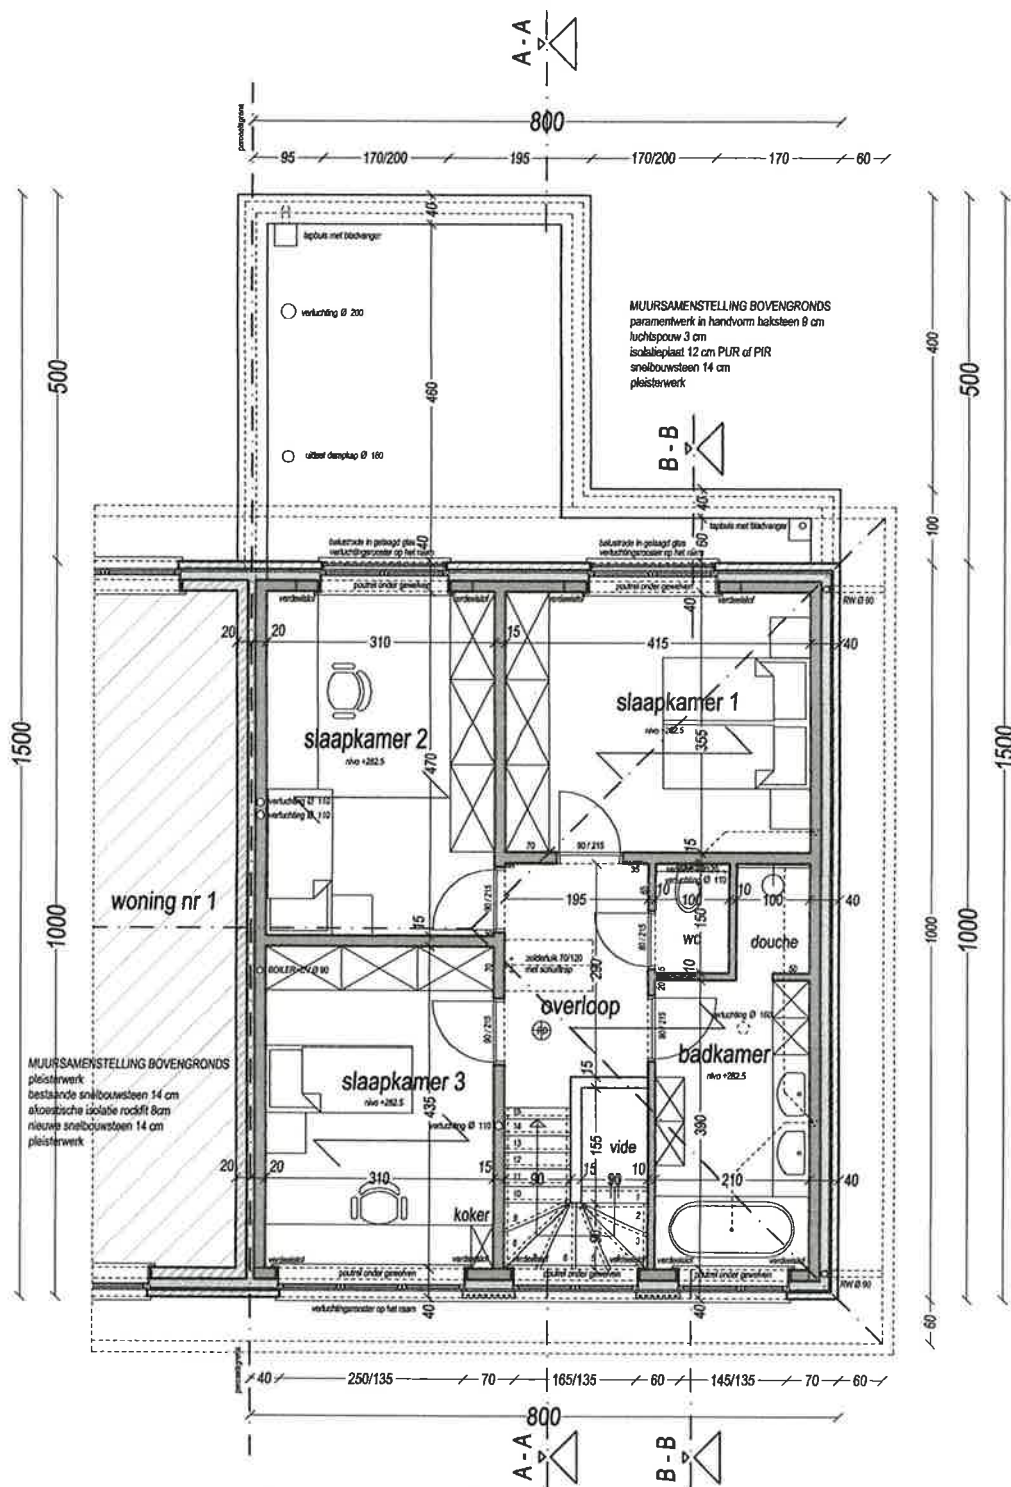

VERDIEPINGSPLAN LOT 3

afmetingen spouwmuur te bepalen volgens dikte isolatie en luchtsponw van minimum 3 cm
 onder alle binnendeuren een doorstroombening van 10mm
 alle beglazingen uit te voeren volgens NBN S 23-002 en latere aanvullingen en wijzigingen
 alle ventilatievoorzieningen uit te voeren volgens NBN D 50-001 en latere aanvullingen en wijzigingen
 optische rookmelders te voorzien volgens NBN EN 14604
 isolerende steen op de ondervloer onder de binnenmuren

