



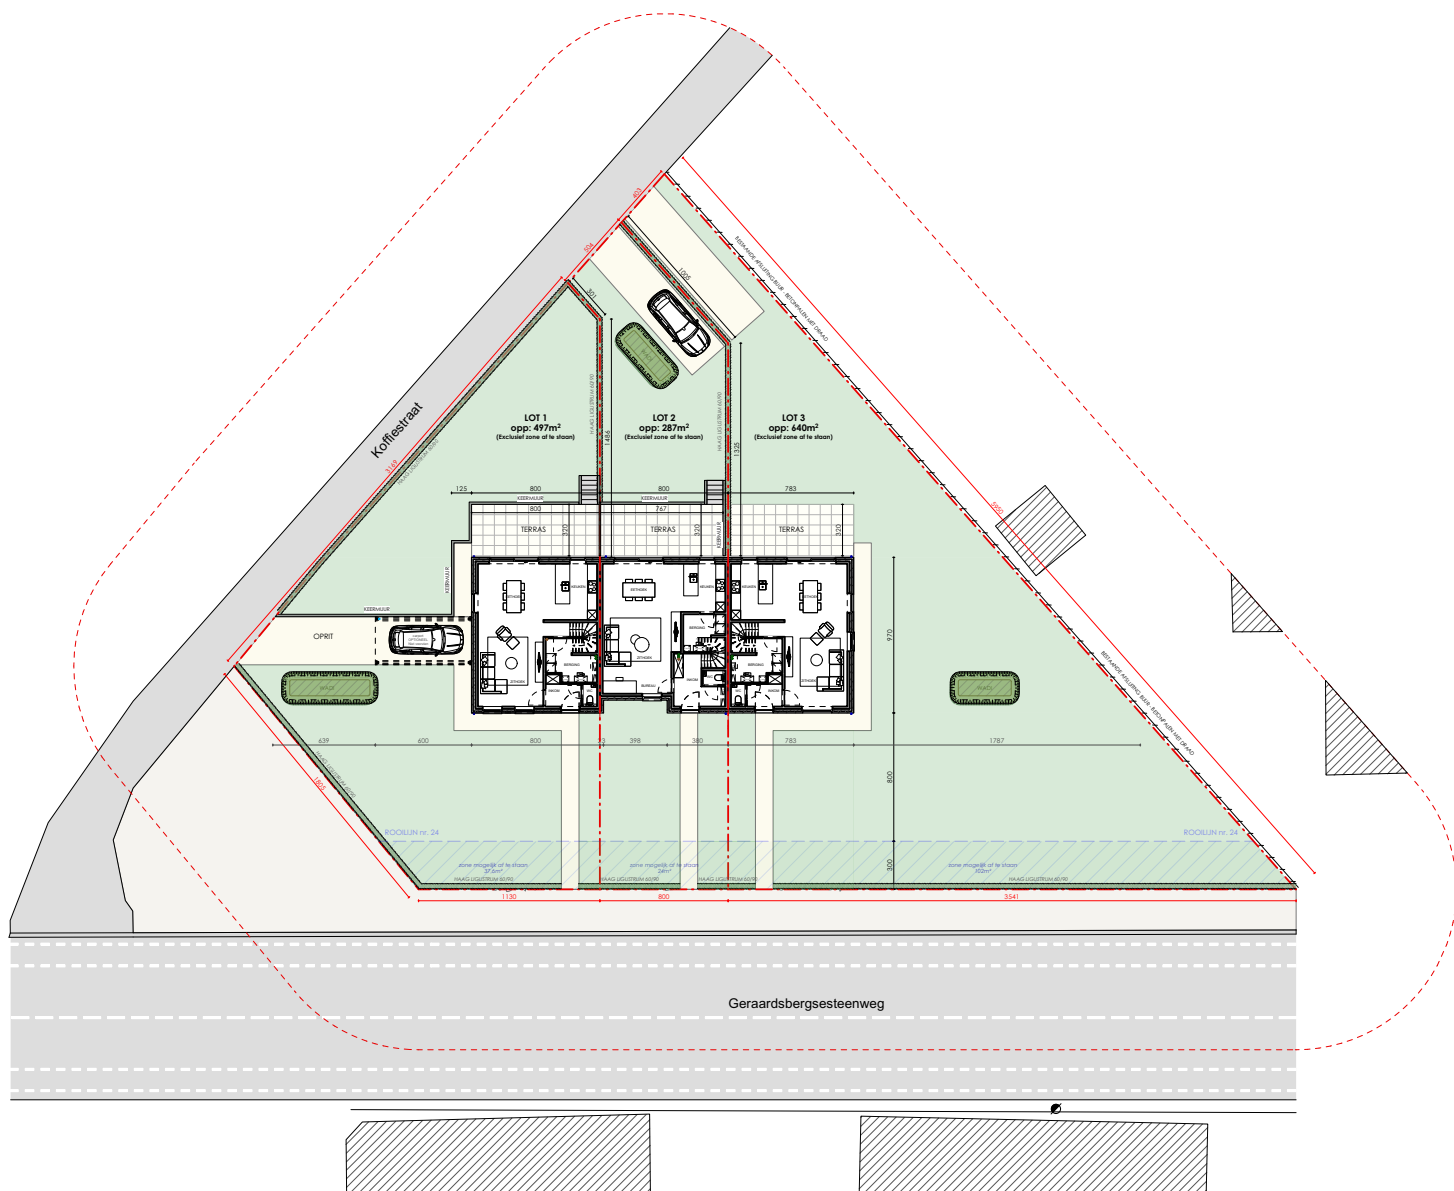

INPLANTINGSPLAN - Geraardsbergsesteenweg 137, Ninove **Lot 3**

Omgevingswerken (zoals aanleggen tuin, keermuren, terras, verharding, carports, tuinafsluiting,...) worden enkel weergegeven ter indicatie en zijn niet inbegrepen. Deze worden uitgevoerd volgens bijhorend lastenboek.
 *Indeling, afmetingen en grondoppervlaktes kunnen afwijken van de realiteit en zijn geenszins bindend.

POTRELL

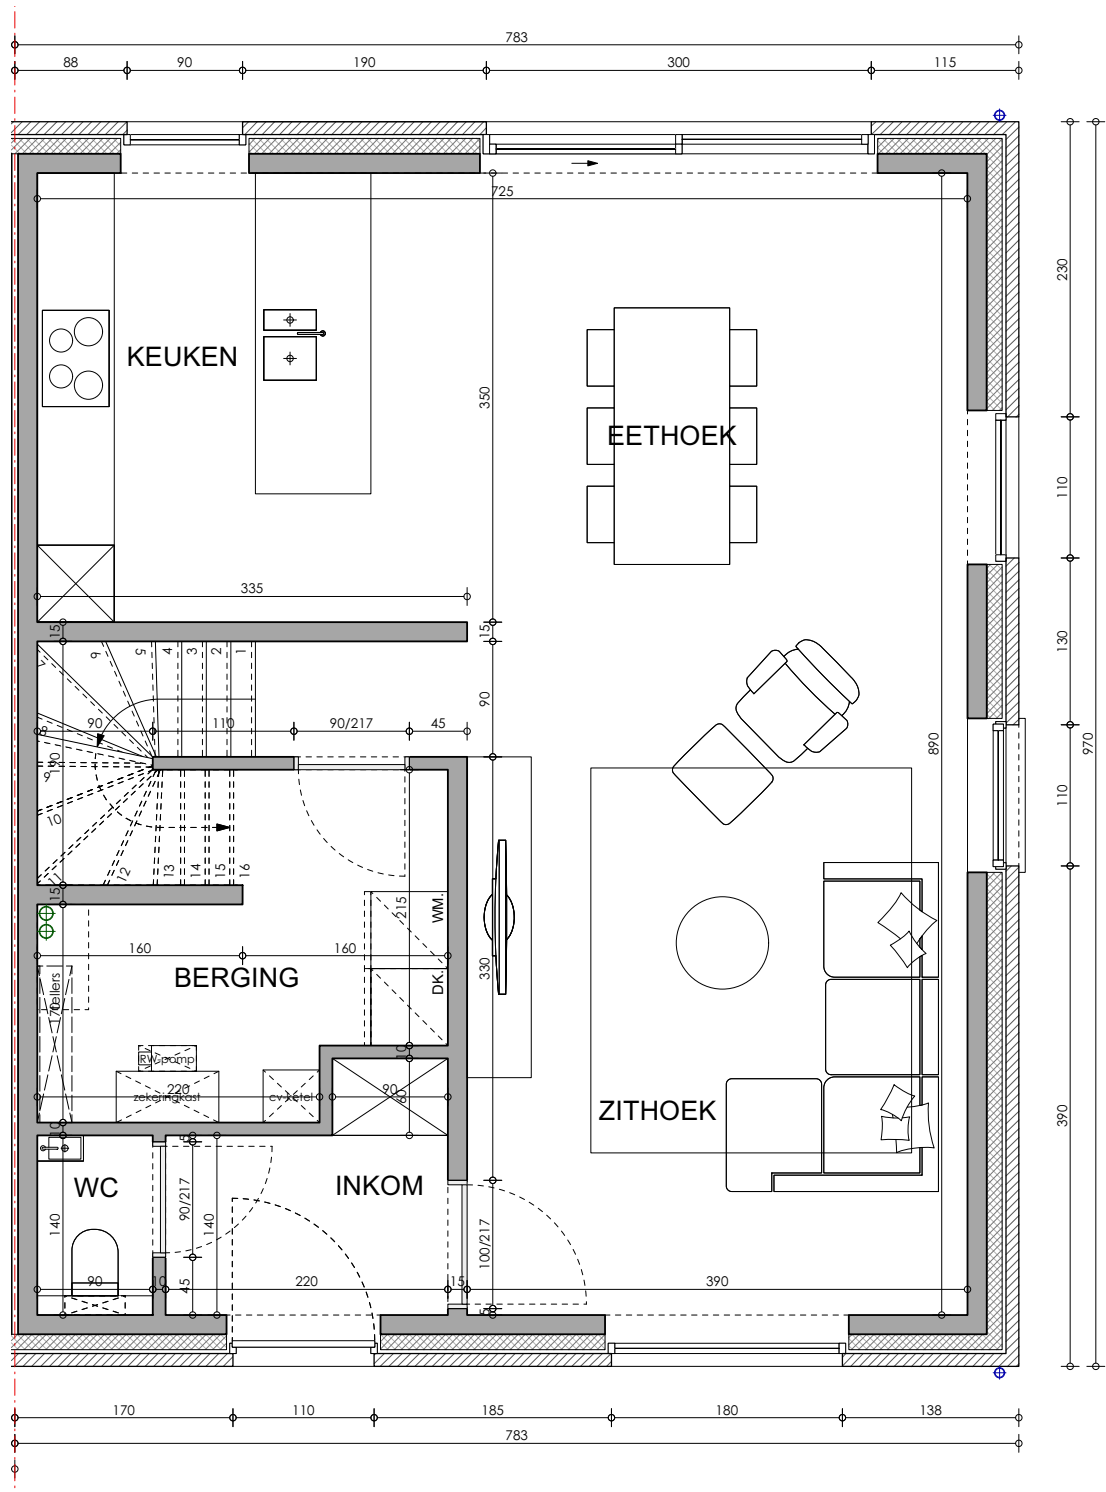


GELIJKVLOERS - Geraardsbergsesteenweg 137, Ninove
Lot 3

Gelijkvloers	78 m ²
Verdieping +1	66 m ²
Verdieping +2 (34m ² x 0,5)	17 m ²
TOTAAL opp. BVO	161 m²
GROND opp.	640 m²
oppervlaktes zijn bruto overmeten maten	

POTRELL

*Indeling, afmetingen en grondoppervlaktes kunnen afwijken van de realiteit en zijn geenszins bindend.

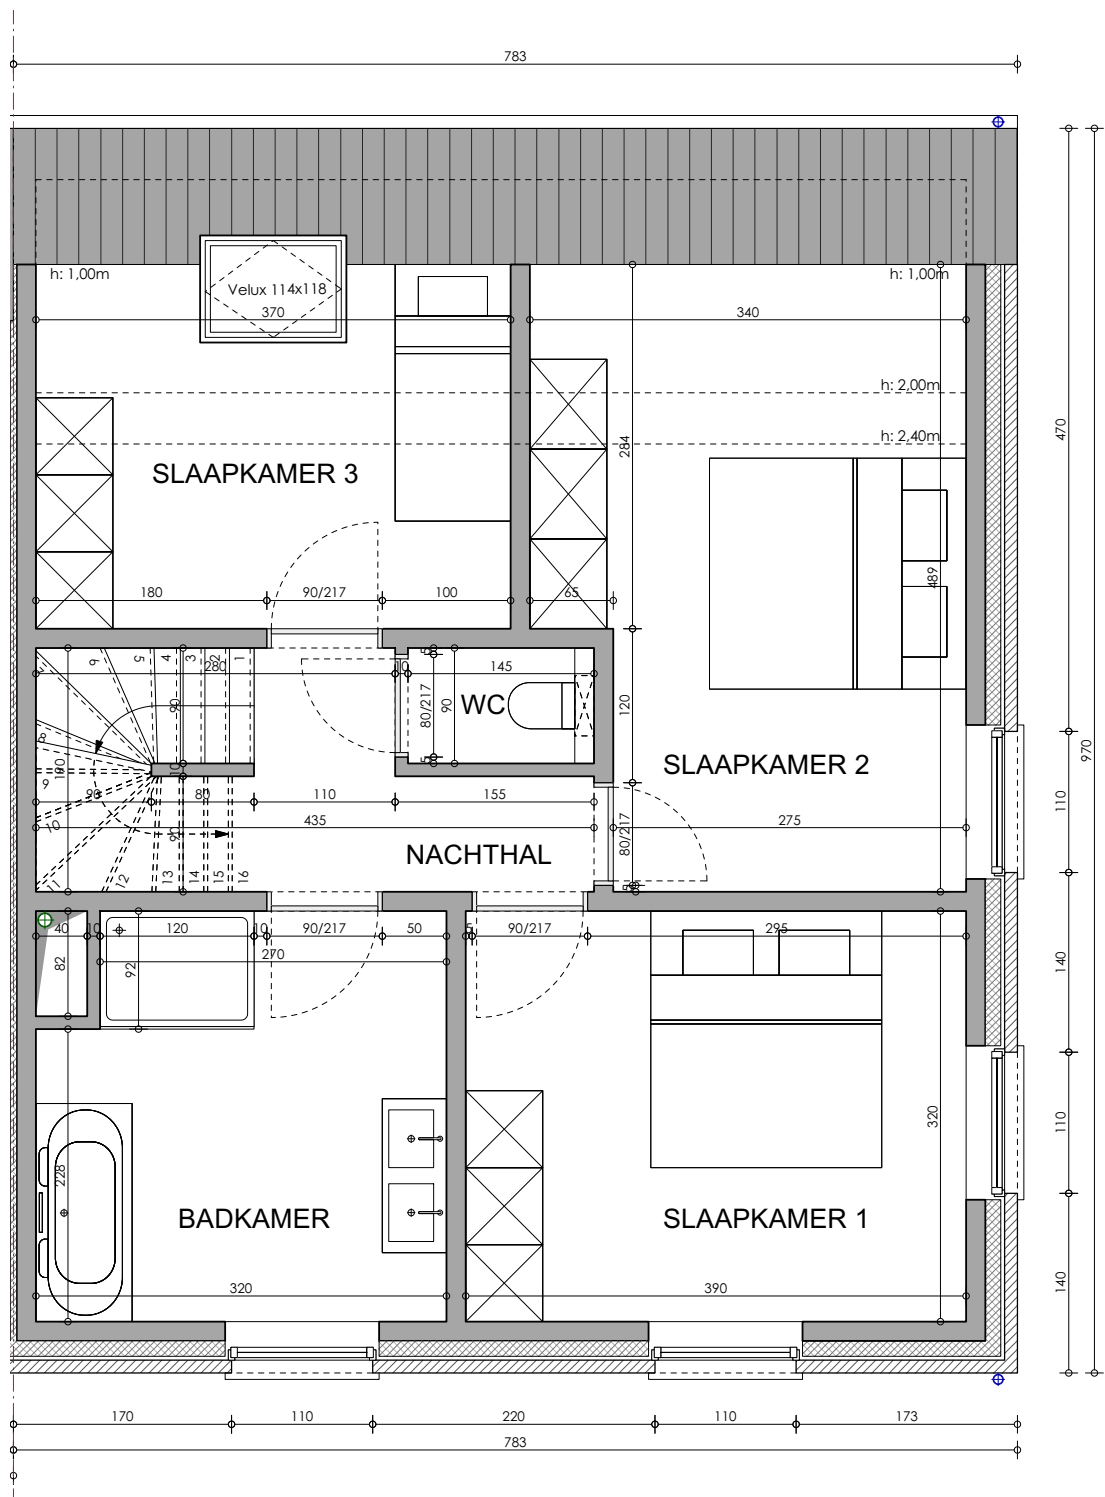


VERDIEPING +1 - Geraardsbergsesteenweg 137, Ninove
Lot 3

Gelijkvloers	78 m ²
Verdieping +1	66 m ²
Verdieping +2 (34m ² x 0,5)	17 m ²
TOTAAL opp. BVO	161 m²
GROND opp.	640 m²
oppervlaktes zijn bruto overmeten maten	

POTRELL

* Indeling, afmetingen en grondoppervlaktes kunnen afwijken van de realiteit en zijn geenszins bindend.

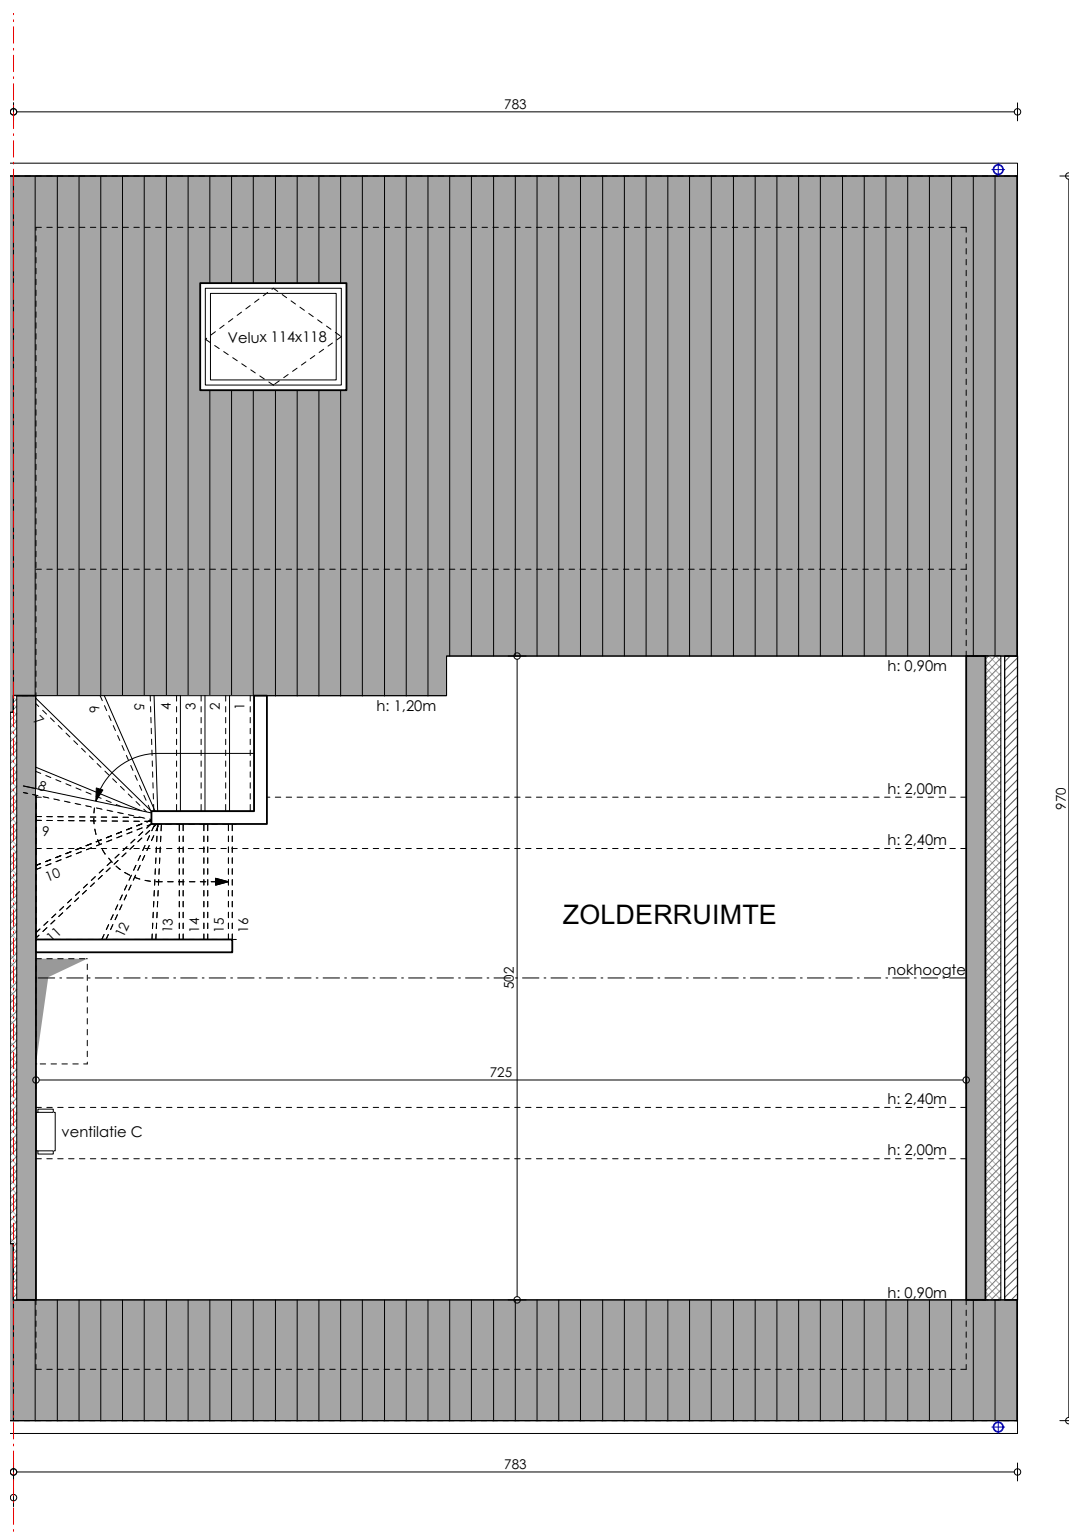

VERDIEPING +2 - Geraardsbergsesteenweg 137, Ninove
Lot 3

Gelijkvloers	78 m ²
Verdieping +1	66 m ²
Verdieping +2 (34m ² x 0,5)	17 m ²
TOTAAL opp. BVO	161 m²
GROND opp.	640 m²
oppervlaktes zijn bruto overmeten maten	




* Indeling, afmetingen en grondoppervlaktes kunnen afwijken van de realiteit en zijn geenszins bindend.



VOORGEVEL - Geraardsbergsesteenweg 137, Ninove
Lot 3


POTRELL

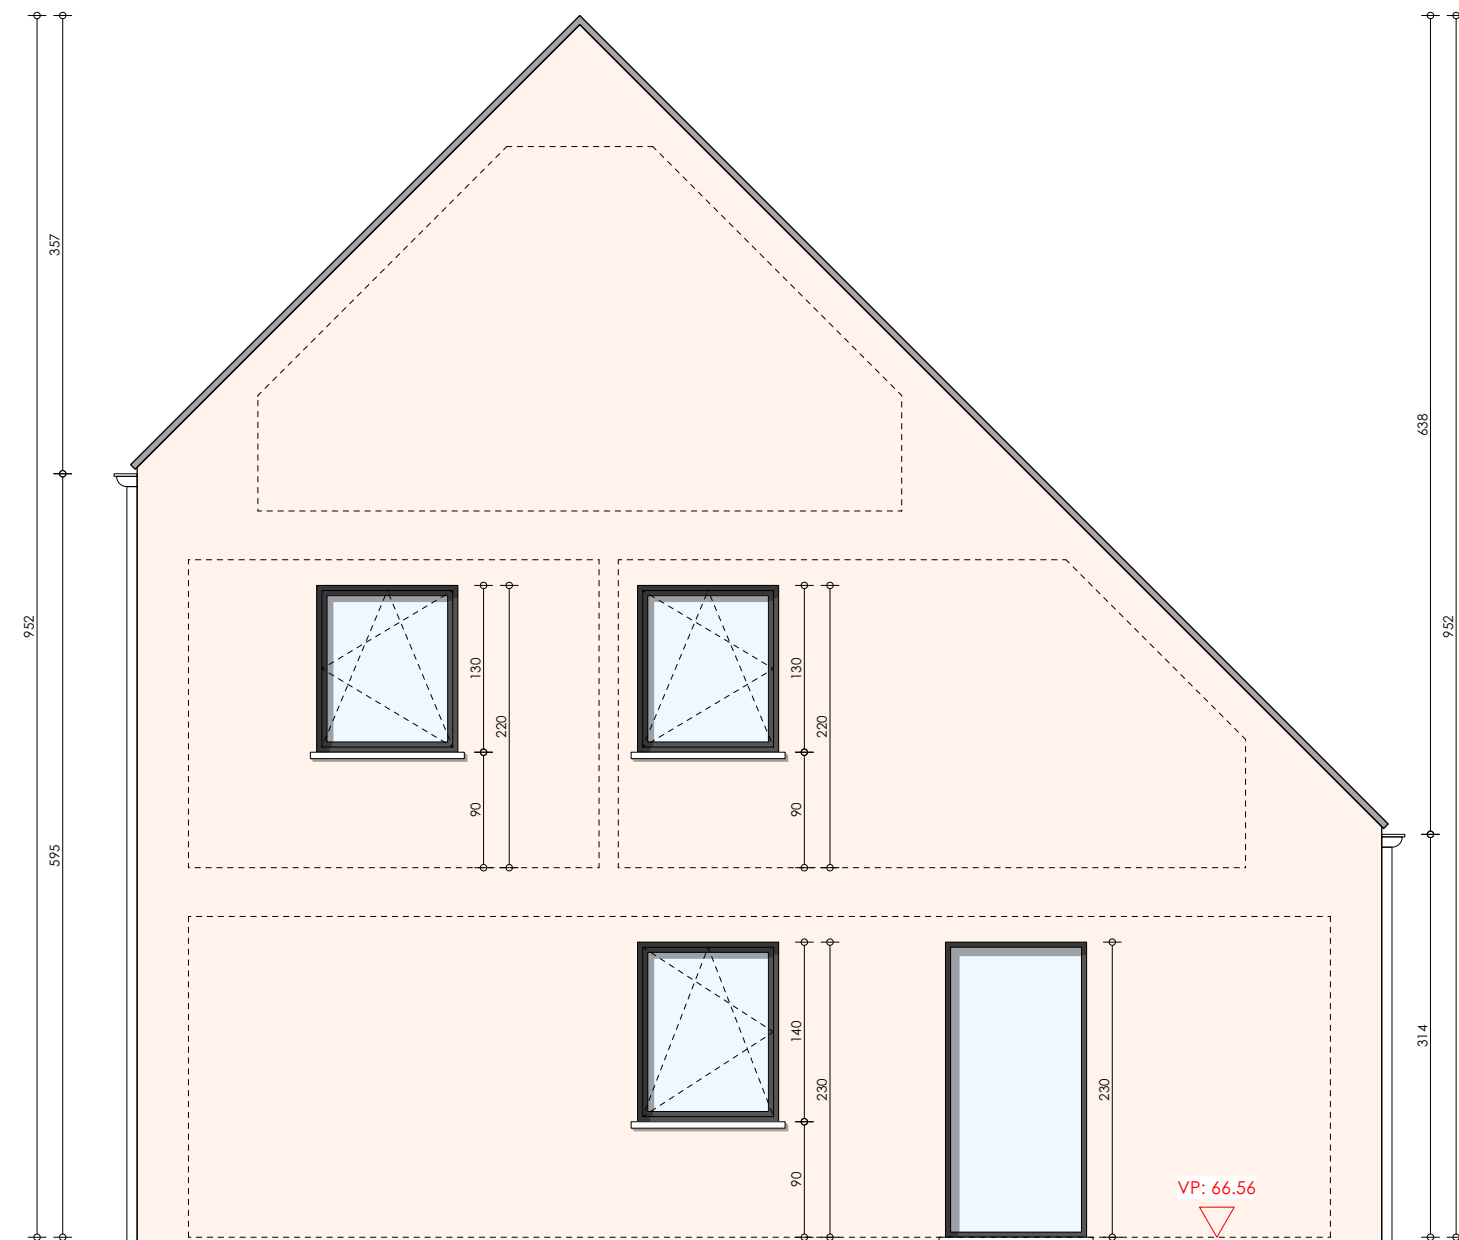

ZIJGEVEL - Geraardsbergsesteenweg 137, Ninove
Lot 3

POTRELL


*Indeling, afmetingen en grondoppervlaktes kunnen afwijken van de realiteit en zijn geenszins bindend.

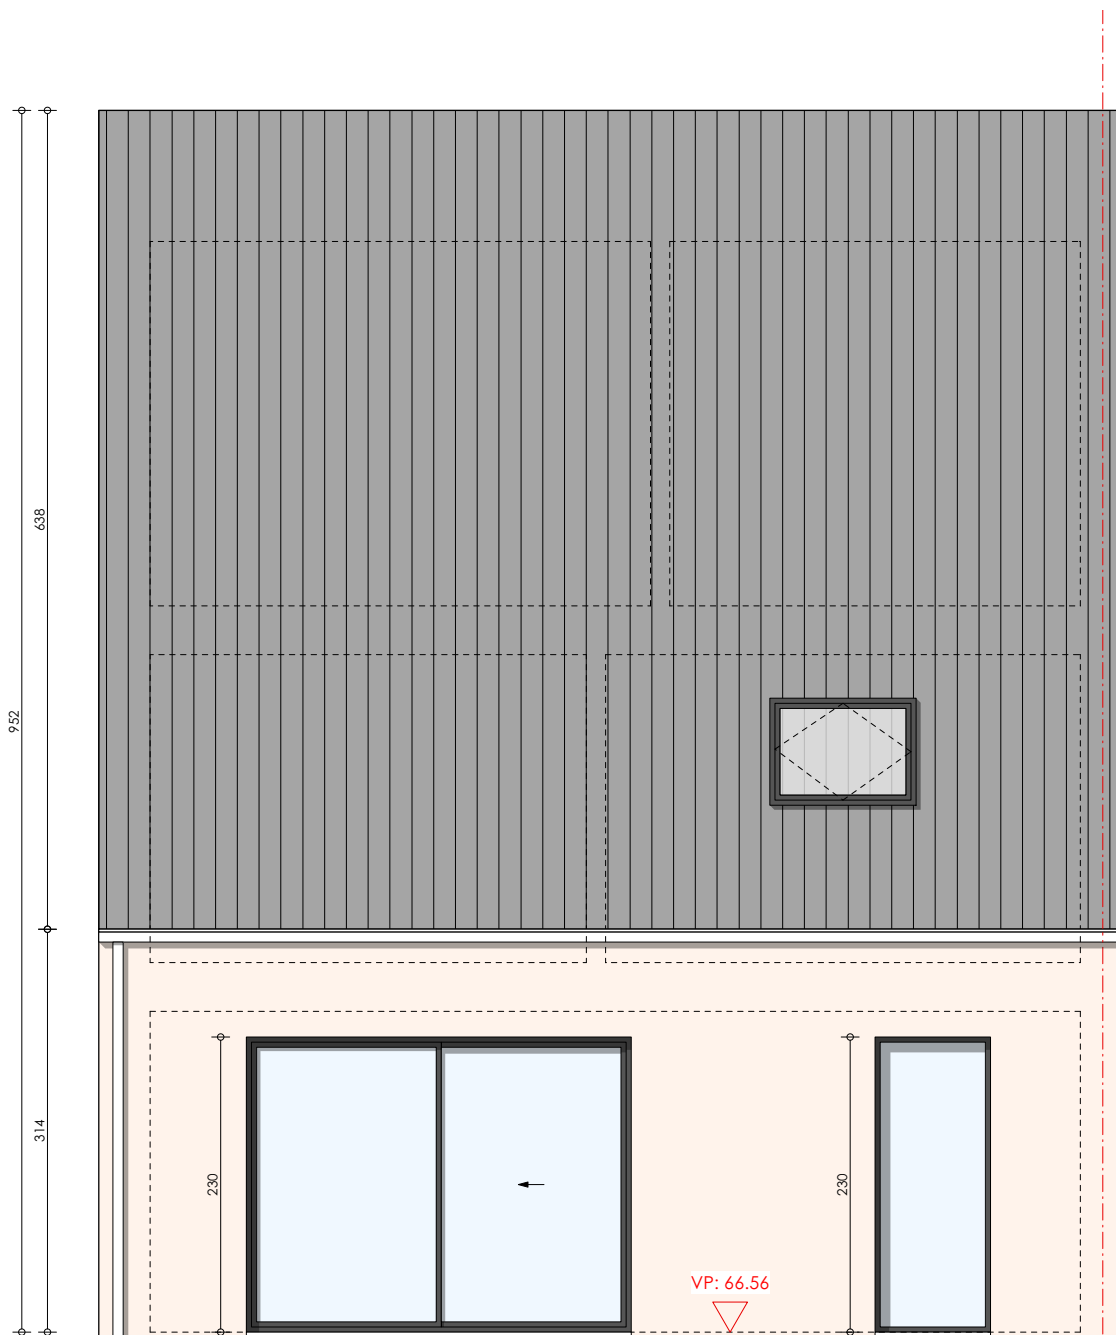

ACHTERGEVEL - Geraardsbergsesteenweg 137, Ninove
Lot 3

*Indeling, afmetingen en grondoppervlaktes kunnen afwijken van de realiteit en zijn geenszins bindend.


POTRELL

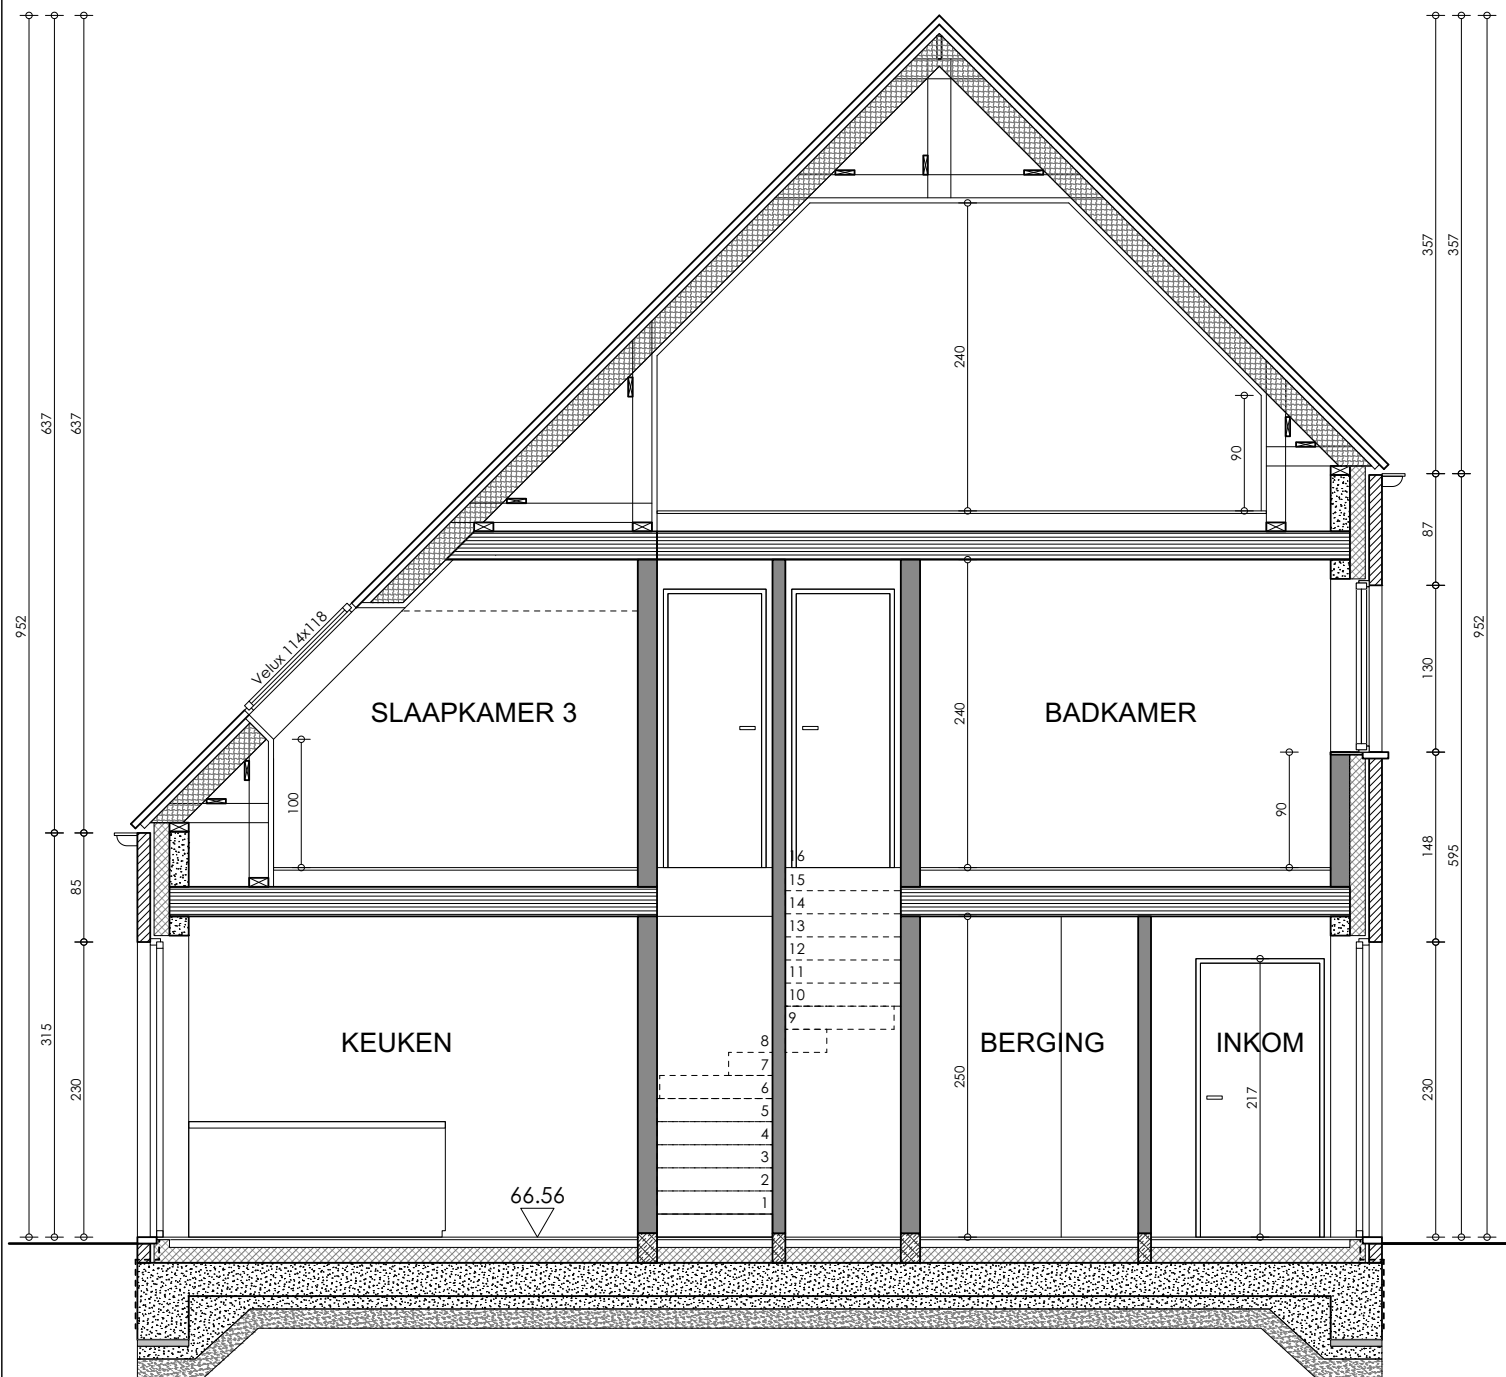

SNEDE - Geraardsbergsesteenweg 137, Ninove
Lot 3

POTRELL

*Indeling, afmetingen en grondoppervlaktes kunnen afwijken van de realiteit en zijn geenszins bindend.

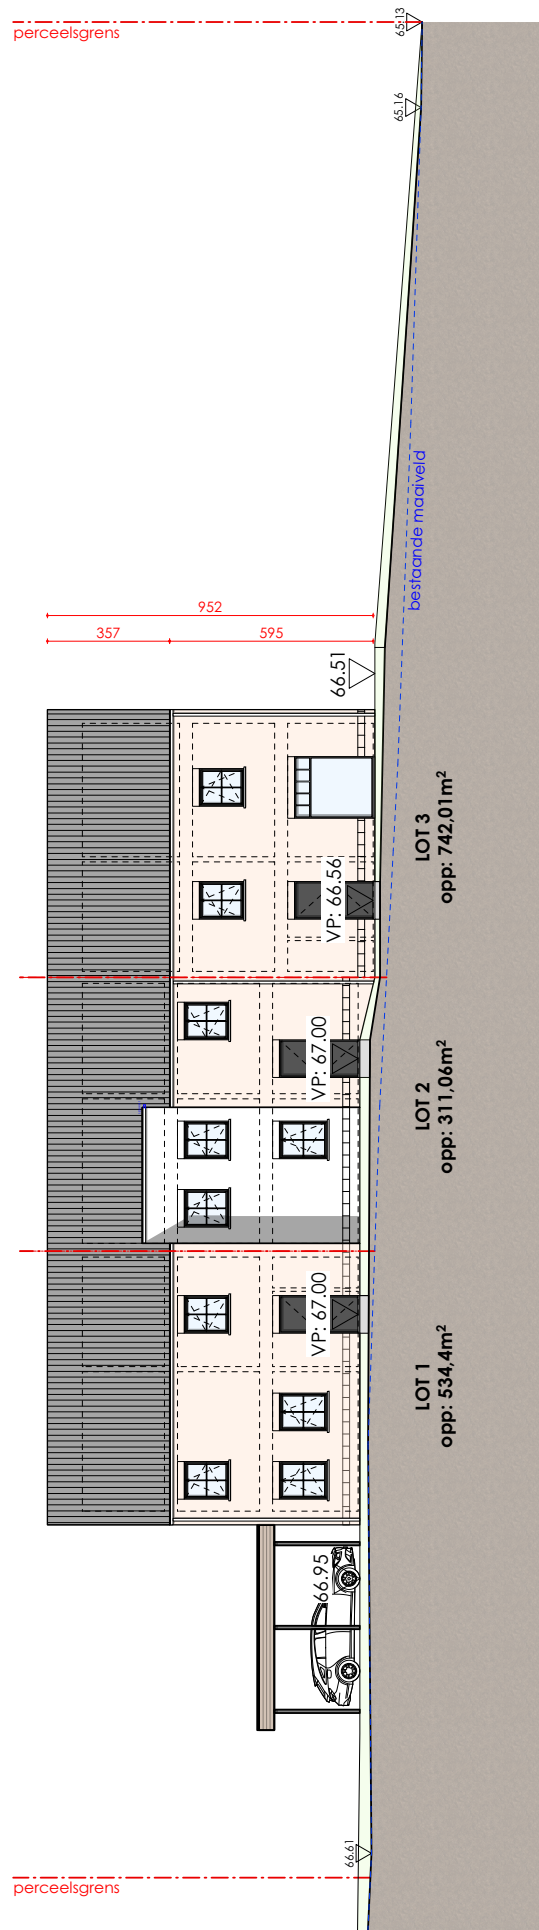

TERREINDOORSNEDE - Geraardsbergsesteenweg 137, Ninove
Lot 3

Omgevingswerken (zoals ophoging, aanleggen tuin, keermuren, terras, verharding, carports, tuinafsluiting,...) worden enkel weergegeven ter indicatie en zijn niet inbegrepen. Deze worden uitgevoerd volgens bijhorend lastenboek.
 *Indeling, afmetingen en grondoppervlaktes kunnen afwijken van de realiteit en zijn geenszins bindend.

POTRELL