



N° 234-INSF.

**ELECTRO-TEST**V.Z.W.
ASBL

Kerkstraat 33 - 1820 Melsbroek

Officieel erkend controleorganisme / organisme de contrôle agréé

Distributienetbeheerder :
Gestionnaire de réseau de distribution :

Eandis

Nr teller :
N° comp :

50234038

Verslag van onderzoek:

Rapport de contrôle:

N° 125/656

EAN
code :

Aard onderzoek : AREI	86	87/86	87/88	88	95	97	270	271	276	276bis	TT	TN	IT	Voorschr. netbeheerder Prescription du gest. de réseau de distr.
Genre de contrôle : RGIE	☒	☐	☐	☐	☐	☐	☐	☒	☐	☐	☒	☐	☐	☐

Plaats van het onderzoek :

Lieu du contrôle :

Bozzenveldlaan 18; 1930 Zaventem

Eigenaar

Propriétaire :

AKSU EMRE

Adres :

Adresse :

idem

Installateur :

bestaand

BTW / TVA :

Datum van het onderzoek :

14-10-2013

Ik. / C.I. :

Date du contrôle :

Inspecteur : Dehaes V.

Onderzoek / Contrôle :

☒ Woning / maison☐ Appart.

Spanning : 3N/4N

Meter / bord verbinding :

4 x 10 mm

Max. beveiliging :

Tension :

Liaison compteur-tableau :

4 x 10 mm

Protection max. :

Aardelektrode :

Pen

Isolatie :

9

Mohm

Aantal verdeelborden :

1

Electrode de terre :

21 Ohm

Isolément :

Nombre de tableaux :

Differentieelschakelaars Interrupteurs différentiels			Aantal eindstroombanen : Nombre des circuits terminaux :		Test ΔIn		I. ΔIn		AREI / RGIE		
In (A)	Δ In (mA)	type			OK	NOK	OK	NOK	270	271bis	278
40	300	A Mgm.			☐	☐	☒	☐	☐	☒	☐
40	30	A H tot N			☐	☐	☒	☐	☐	☒	☐

Visueel nazicht : algemeen : OK NOK directe aanraking : OK NOK

Contrôle visuel : générale : ☒ ☐ contact direct : ☒ ☐

Indirecte aanraking : OK NOK

Contact indirect : ☒ ☐

Aansluitingen :

OK ☒NOK ☐

Raccordements :

Potentiaalvereffeningen :

OK ☒NOK ☐

Liaisons equipotentielles :

Inbreuken/Infractions : (zie keerzijde / voir verso)

Opmerkingen/Remarques :

Miant - Mahil

VISUM :

Datum/date :

Besluit / Conclusion

De installatie is niet conform met het AREI en mag niet in dienst blijven.
L'installation est non conforme au RGIE et ne peut pas être mise en service.
De algemene differentieelschakelaar is verzegeld met een loodje met het teken E.T.
L'interrupteur différentiel général est scellé par plomb portant l'insigne E.T.
Het éénstraalschema en opstelschema werden voor gezien getekend en stemmen overeen met de installatie.
Le schéma unifilaire et le schéma de position sont visés et sont conformes avec l'installation.

- Overeenkomstig artikel 274 van het AREI, moeten zonder vertraging de werken worden uitgevoerd die nodig zijn om de vastgestelde inbreuken te doen verdwijnen, en moeten alle gepaste maatregelen worden getroffen om het indienst blijven van de installatie de inbreuken geen gevaar zouden vormen voor de personen of goederen. Herkeuring uiterlijk 1 jaar na keuringsdatum.

- Conformément à l'art. 274 du RGIE, les travaux nécessaires pour faire disparaître les infractions constatées au moment de la visite doivent être exécutés sans retard et toutes mesures adéquates doivent être prises pour qu'en cas de maintien en service des installations les infractions ne constituent pas un danger pour les personnes et les biens. Nouvelle contrôle au plus tard un an après date de contrôle.

Het controlebezoek door ET voorziet door art. 271 van het AREI moet plaats hebben uiterlijk op : 14/10/2013

La visite de contrôle prévue par l'art. 271 du RGIE doit avoir lieu au plus tard le :


o Het controlebezoek voorzien door art. 276bis van het A.R.E.I. moet plaats hebben uiterlijk 18 maanden na de datum van de verkoopakte.


La visite de contrôle prévue par l'art. 276bis du R.G.I.E. doit avoir lieu au plus tard 18 mois après la date de l'acte de vente.


voor de directeur, de inspecteur / pour le directeur, l'inspecteur :

Niet conform		Conform		N° vorig rapport
276bis AK	274 AK	276bis HK	274 HK	
☐	☐	☐	☐	
271 AK		271 HK		
☐		☐		
276 AK		271 HK		
☐		☐		


NOTE : a) l'obligation de conserver le P.V. de visite de contrôle dans le dossier de l'installation électrique. b) l'obligation de renseigner dans le dossier toute modification intervenue dans l'installation électrique. c) l'obligation d'aviser immédiatement le S.P.F. avant l'entrée en service de l'installation, de tout accident survenu aux personnes et d'indiquer la présence d'électricité. d) l'obligation de signaler les infractions constatées lors de la visite de contrôle, de faire effectuer une nouvelle visite de contrôle par le même organisme agréé afin de vérifier la disparition des infractions au terme du délai de un an. Dans le cas où, lors de cette seconde visite, des infractions subsistent, l'organisme agréé se doit d'envoyer une copie du procès-verbal de visite de contrôle à la Direction générale de l'énergie pour la haute surveillance des installations électriques domestiques.

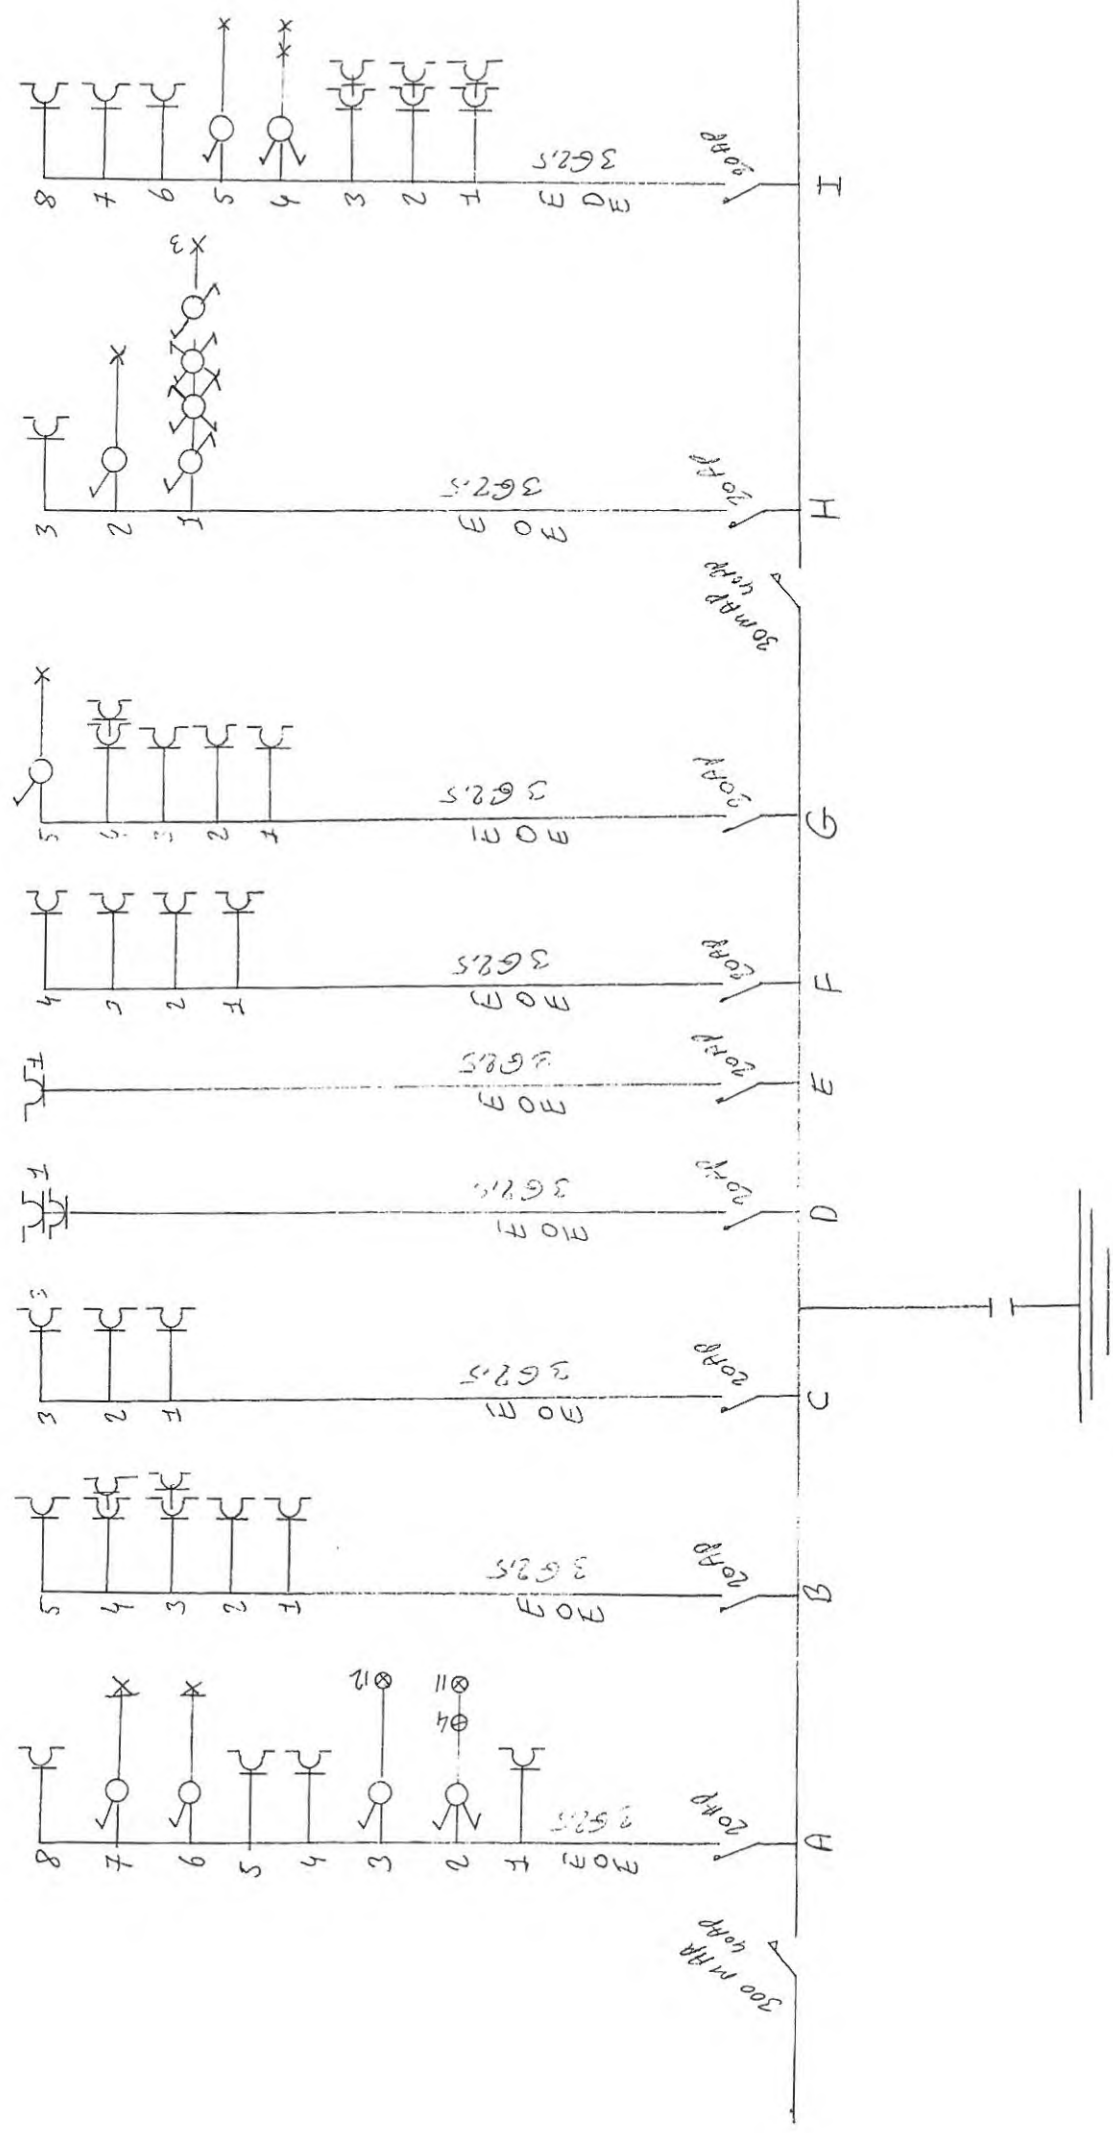

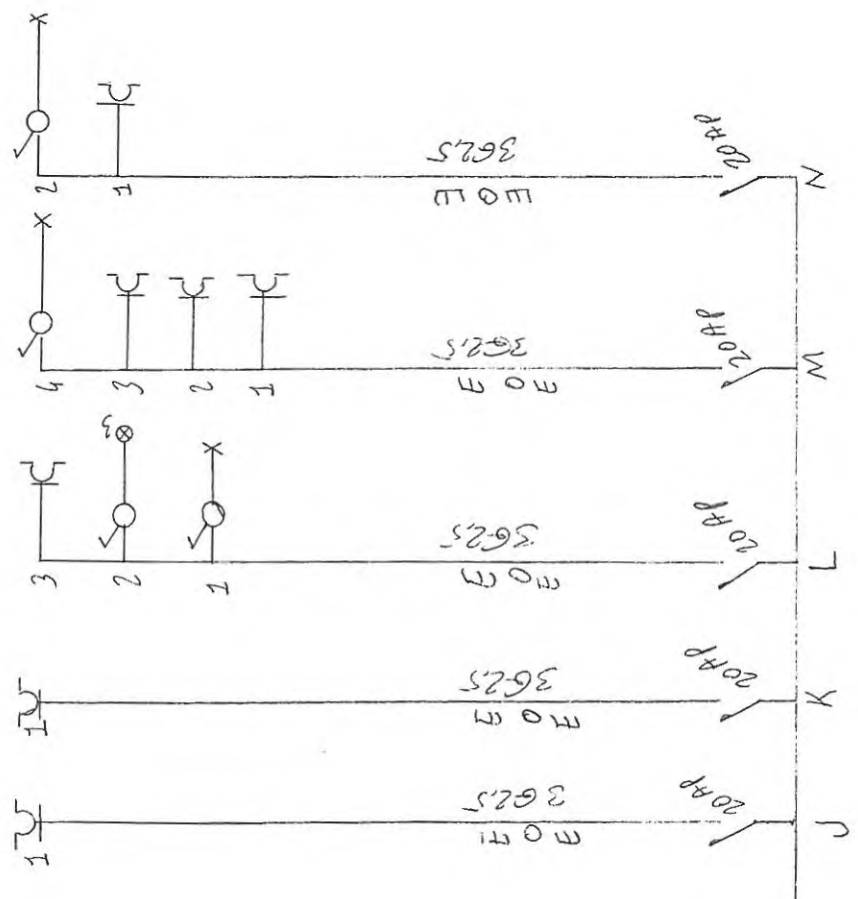


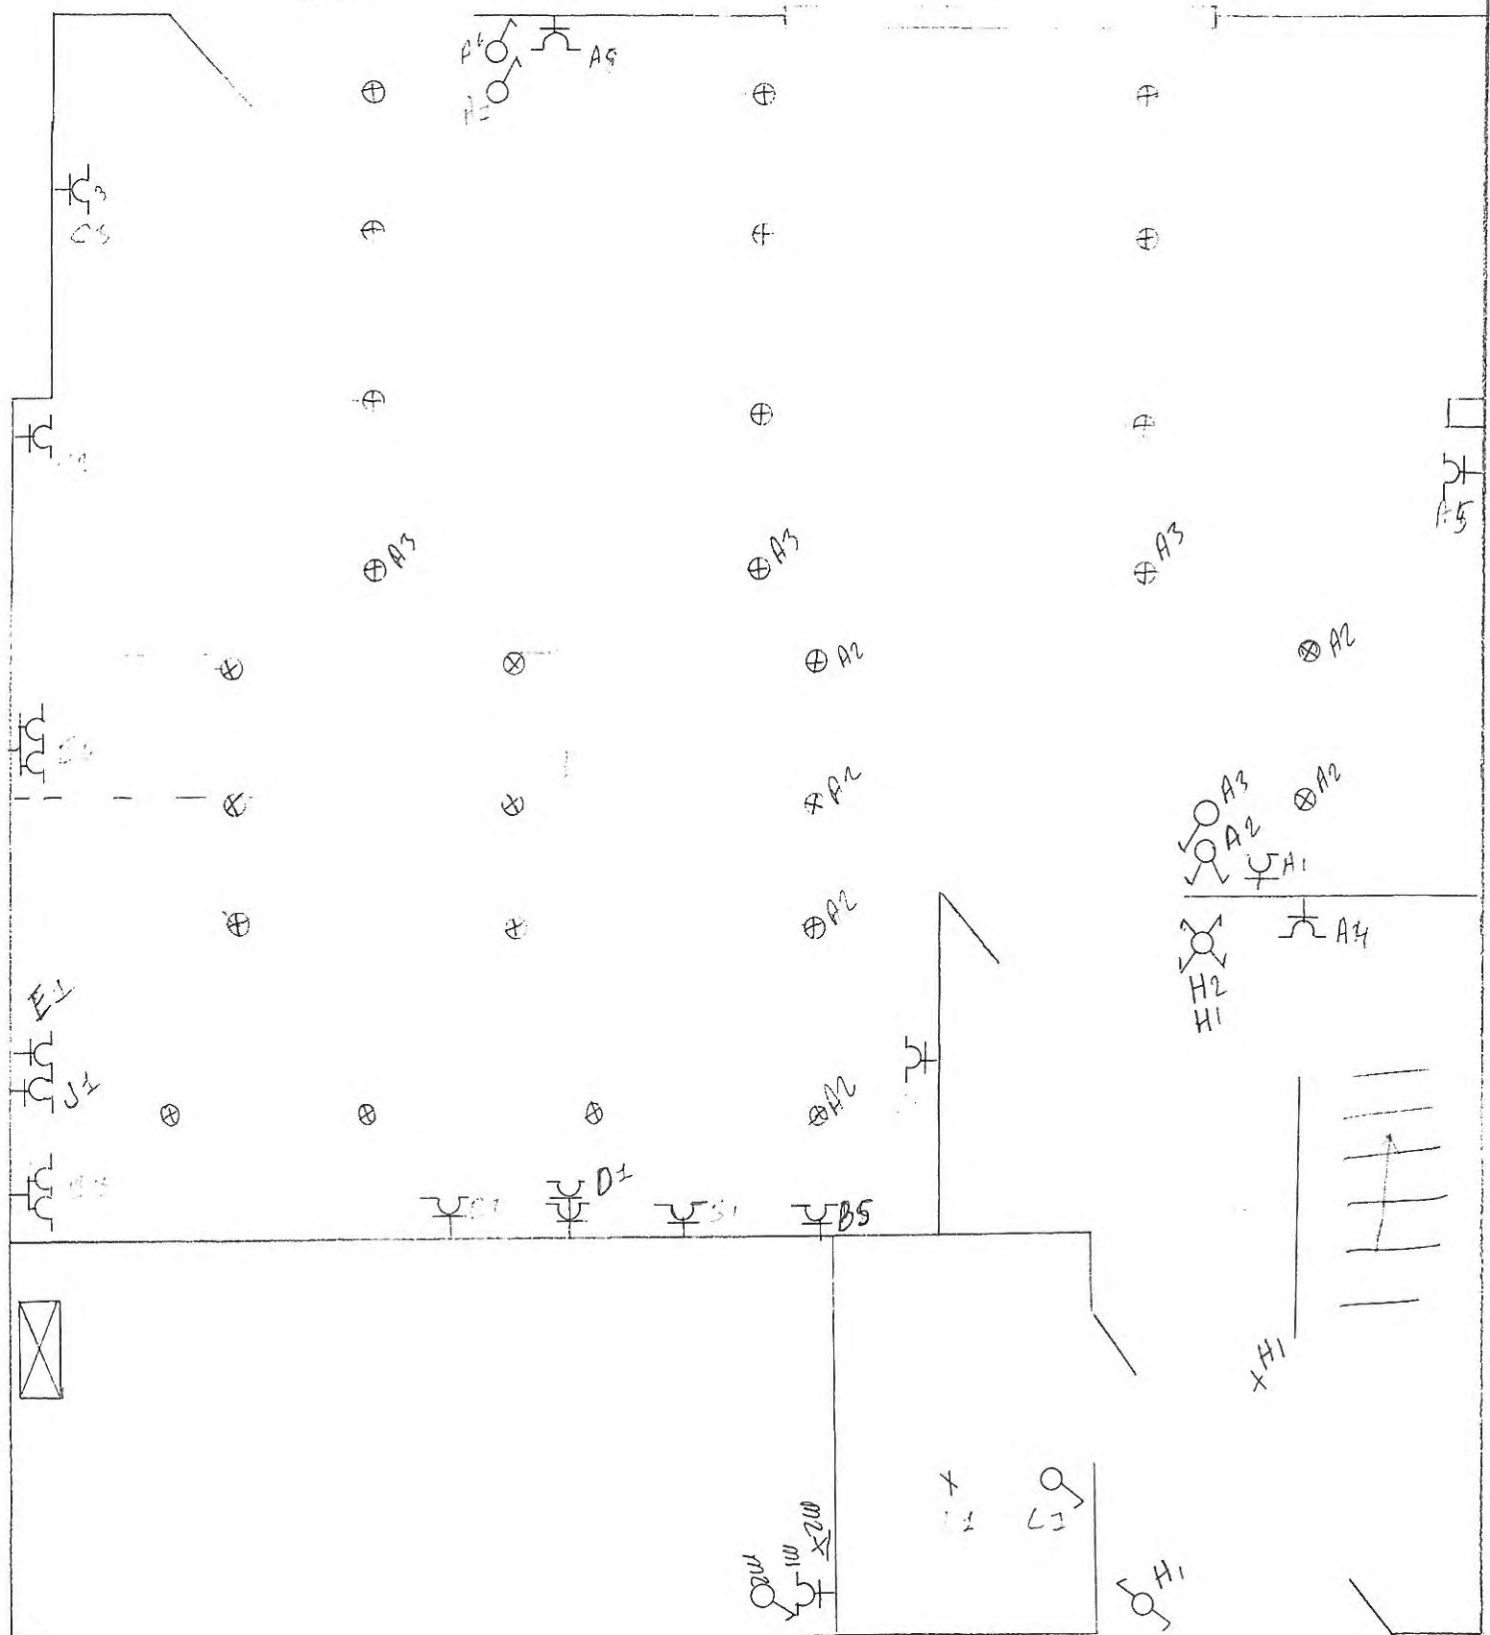

1ste VERDIEPING

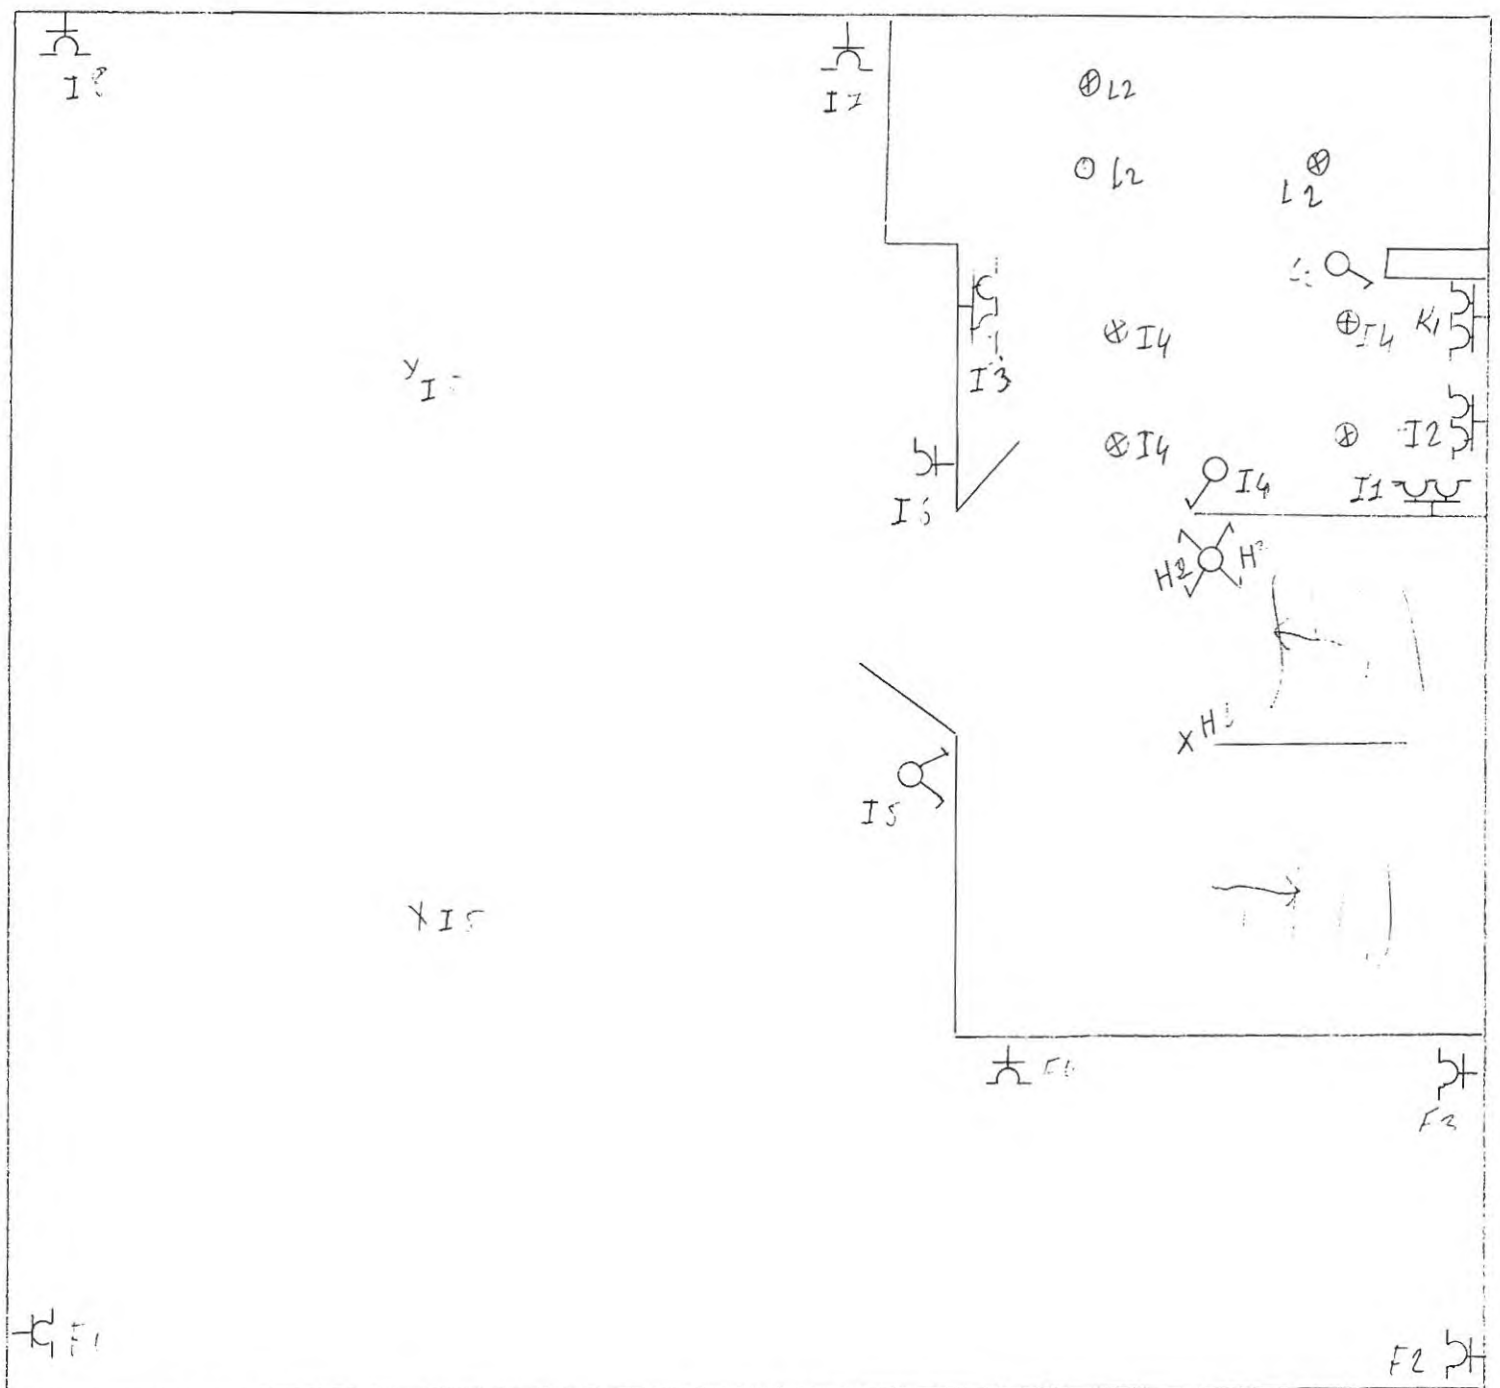

Lde verduiping

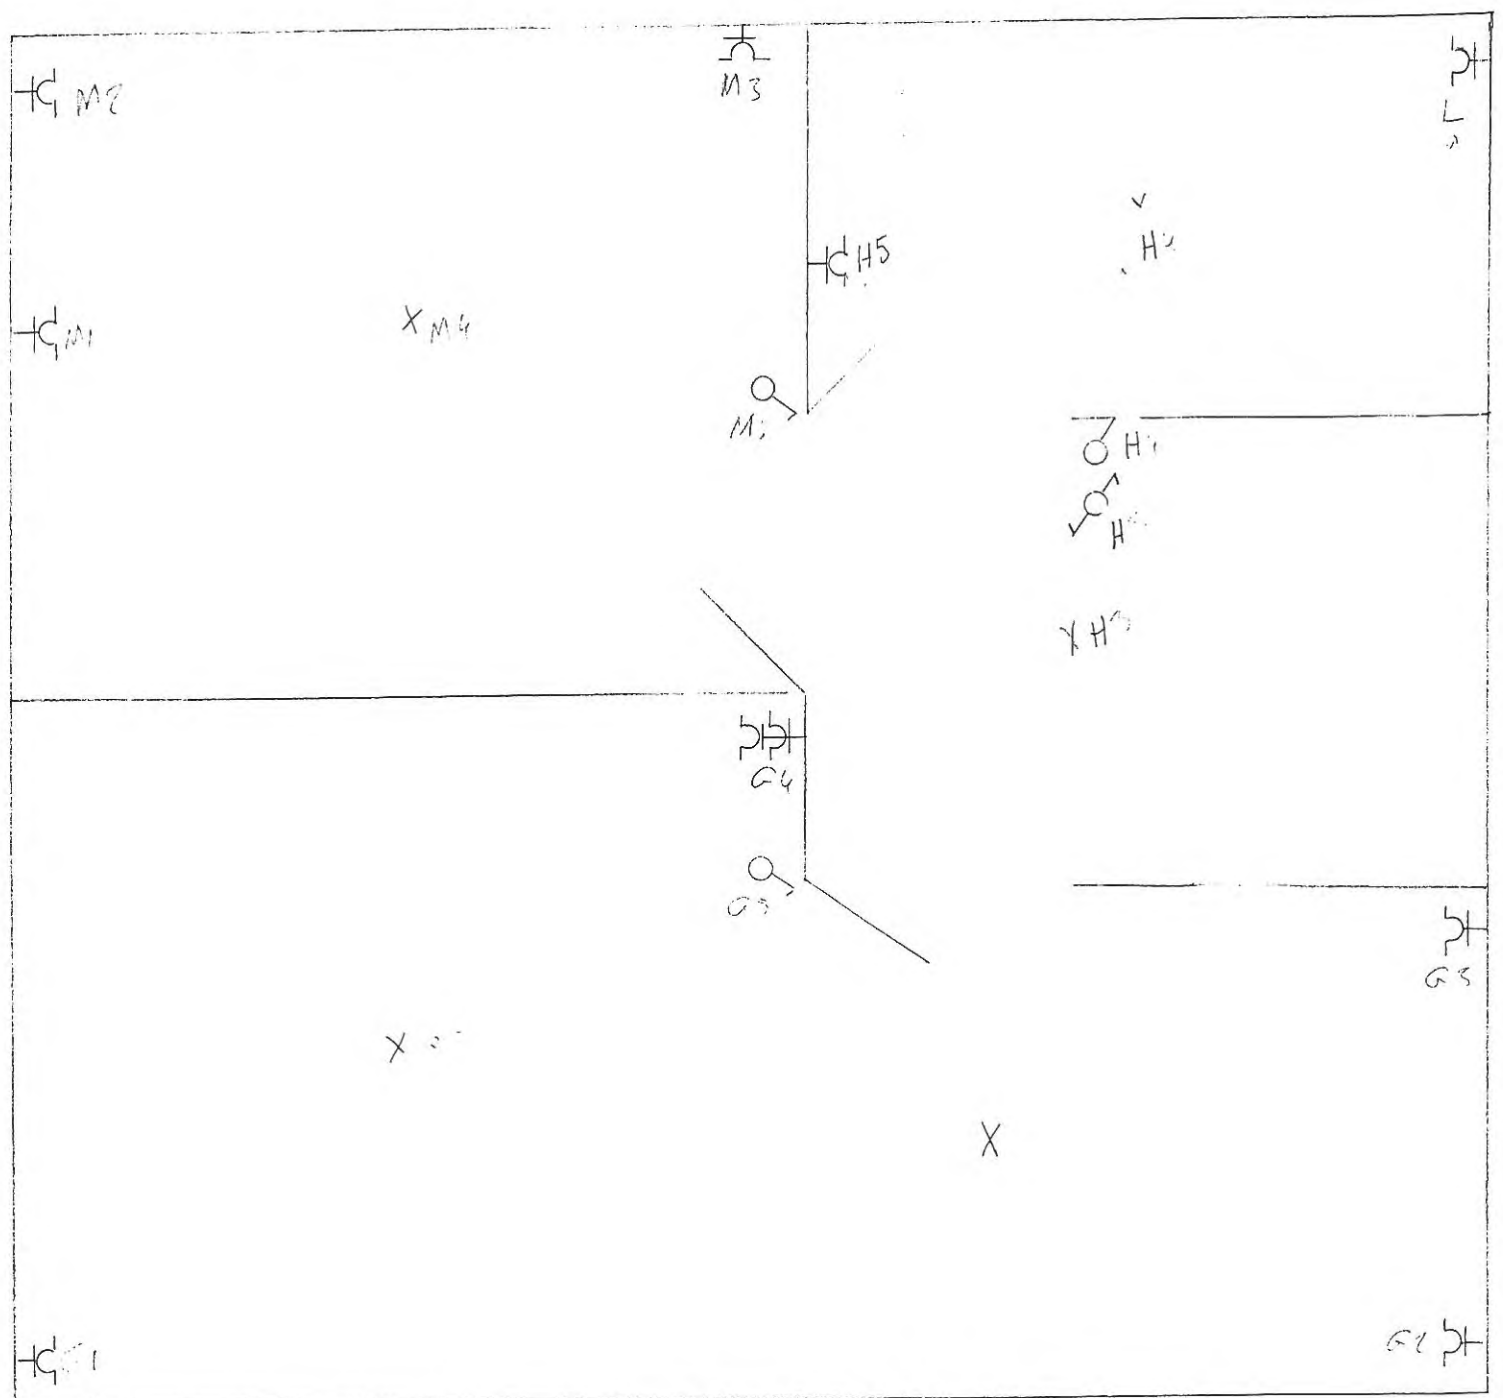



ELECTRO-TEST V.Z.W.
ASBL

Kerkstraat 33 - 1820 MELSBOECK

Officieel erkend controleorganisme / Organisme de contrôle agréé



N° 234-INSF

Distributienetbeheerder : Eandis
Gestionnaire de réseau de distribution :

Nr teller : 24584805 Index : 050243
N° comp : Index :

Verslag van onderzoek

Rapport de contrôle

Nr : 135 / 656 / 01
N° :

Aard onderzoek : gasinstallatie
Genre de contrôle : installation gaz

1ste indienststelling : ☐
1ère mise en service :

aanpassing : ☐
adaptation :

habilitatie : ☐
habilitation :

periodiek : ☒
périodique :

Plaats van het onderzoek : Borreveldeaan 18 ; 1930 Zaventem
Lieu du contrôle :

Eigenaar / Propriétaire : AKSU E.

Installateur : bestaand

BTW / TVA :
Ik. / C.I. :

Datum van het onderzoek : 14-10-2013 Inspecteur : Dehaes v.
Date du contrôle :

Onderzoek / Contrôle : ☒ woning / maison ☐ appart. ☐

Druk aan teller of tank:
Pression au compteur ou citerne :

Soort gas / sorte gaz : ☐ aardgas G20 gaz naturel ☐ butaan / butane

☒ aardgas G25 gaz naturel ☐ propaan / propane

25 mbar

Binneninstallatie (materiaal, verbindingen, dichtheidsproducten) :
Installation intérieure (matériaux, raccords, produits d'étanchéité) :

Staal 3/4 → C.U. 180 → Varme Reriken.
↳ Staal 3/4 → C.U. 220 → Varme Rerik.

Aangesloten toestellen : - ketel :

Appareils raccordés : - Reriken.

Dichtheidsproef / Contrôle d'étanchéité : OK.

uitgevoerd met : ☒ teller
exécuté par : ☒ compteur

☐ druk :
pression : mbar

☐ tester ☒ zeep of schuim
savon ou mousse

op ganse installatie : ☒ op gedeelte installatie : ☐
sur installation complète : ☒ sur installation partielle :

Beschrijving / Description :
Meter 10 m. gesloten.

Opmerkingen / Remarques :

Naant - Michiel

Nazicht volgens de laatste versie van in voege zijnde normen
Contrôle fait suivant dernière version des normes en vigueur

CONFORMITEIT VAN DE INSTALLATIE
CONFORMITE DE L'INSTALLATION

☒ NEE/ NON
☒ JA / OUI

☒ NBN D 51003
☐ NBN D 51004
☐ NBN D 51006
☐ NBN B 61001
☐ NBN B 61002

De inspecteur,
L'inspecteur