

Verslag van onderzoek / Rapport de contrôle

Verslagnummer: N° de rapport:	176/2018/1/31/8	Datum van bezoek: Date de visite:	31/01/2018
Opdrachtgever: Donneur d'ordre:	AHMET BVBA Provinciestraat 174 - 2018 ANTWERPEN BTW BE 0861.882.414	IK: CI:	
Distributienetbeheerder: Gestionnaire de réseau:	Eandis	Nr teller: N° compteur: Nr teller nachttarief: N° compteur tarif de nuit:	- EAN-nr: N° EAN:
Plaats van het onderzoek: Lieu du contrôle:	Moonsstraat 28 B 3E - 2018 ANTWERPEN		
Eigenaar: Propriétaire:	DAVID BRAUN Bolwerkstraat 16 - 2018 ANTWERPEN		
Installateur:		BTW/TVA:	
Gebruikte interne procedure: Procédure interne utilisée:	F-ELS270/APP4 (Conformiteitscontrole van 4 app op hetzelfde adres)		

Beschrijving van de gecontroleerde installatie / description de l'installation contrôlée:

Aard van onderzoek: AREI / Genre de contrôle:	RGIE	Art. hh: 86	-	Art. onderzoek: 270		
Onderzoek: / Contrôle:	Appartement	3 E VERD.				
TT - net/spanning: / Réseau TT - tension:	3x230V	Meter / Bord verbinding / Liaison compteur-tableau:	4 x 6 mm ²	Max. beveiliging / Protection max.:		
			VOB	40A		
Aardelektrode / Electrode de terre:	Pen/Piquets	24,8 Ohm	Isolatie / Isolement:	>0,5 MOhm		
				Aantal verdeelborden / Nombre de tableaux: 2		
Differentieelschakelaars/Interrupteurs différentiels:	Aantal eindstroombanen / Nombre de circuits terminaux: 13					
In(A)	Δ In (mA)	Type	Eindstroombanen / terminaux	TestΔIn	1.ΔIn	AREI/RGIE
40A	300mA	A/s	13	OK	OK	270
40A	30mA	A/s	5	OK	OK	270
Visueel nazicht Algemeen: Contrôle visuel général:	OK	Rechtstreekse aanraking: Contact direct:	OK	Onrechtstreekse aanraking: Contact indirect:	OK	Aansluitingen: Raccordements:
					OK	Equipotentiale verbindingen: Liaisons équipotentielle:
						OK

Inbreuken / Infractions:

Ijkomende inbreuken / Infractions supplémentaires:

Opmerkingen / Remarques:

Nota's / Notes:

Verlichting te plaatsen



Besluit / Conclusion:

De elektrische installatie voldoet aan de voorschriften van het A.R.E.I. / L'installation électrique est conforme aux prescriptions du R.G.I.E.

De volgende periodieke controle moet worden uitgevoerd binnen de door de van kracht zijnde reglementering voorgeschreven termijn (art. 271 A.R.E.I.) / Le prochain contrôle périodique est à effectuer dans le délai prescrit par la réglementation en vigueur (art. 271 R.G.I.E.)


Volgend controlebezoek / Prochaine visite de contrôle: 31/01/2043

**Naam en handtekening van de inspecteur, voor de directeur,
Nom et signature de l'inspecteur, pour le directeur,
VISUM (Datum / Date):**

AYDEMIR Bilgin

Herinnering van de reglementaire voorschriften: a) de verplichting het P.V. van het controlebezoek te bewaren in het dossier van de elektrische installatie; b) de verplichting in het dossier elke wijziging aangebracht aan de elektrische installatie te vermelden; c) de verplichting de F.O.D. die Energie onder zijn bevoegdheid heeft onmiddellijk in te lichten over elk ongeval aan personen overkomen en rechtstreeks of onrechtstreeks te wijten aan de aanwezigheid van elektriciteit; d) de verplichting, wanneer er overtredingen zijn vastgesteld tijdens het controleonderzoek, een nieuw controleonderzoek te doen verrichten door hetzelfde erkend organisme na te gaan of na afloop van de termijn van één jaar de overtredingen verdwenen zijn. Indien tijdens dat tweede onderzoek wordt vastgesteld dat er nog overtredingen overblijven, moet het erkend organisme een kopie van het proces-verbaal van het controleonderzoek sturen naar de Algemene Directie Energie die belast is met het hoog toezicht op de huishoudelijke elektrische installatie.

Rappel des prescriptions réglementaires: a) l'obligation de conserver le P.V. de visite de contrôle dans le dossier de l'installation électrique; b) l'obligation de renseigner dans le dossier toute modification intervenue dans l'installation électrique; c) l'obligation d'aviser immédiatement le S.P.F. ayant l'Energie dans ses attributions, de tout accident survenu aux personnes et dû, directement ou indirectement, à la présence d'électricité. d) l'obligation lorsque des infractions ont été constatées lors de la visite de contrôle, de faire effectuer une nouvelle visite de contrôle par le même organisme agréé afin de vérifier la disparition des infractions au terme du délai d'un an. Dans le cas où, lors de cette seconde visite, des infractions subsistent, l'organisme agréé se doit d'envoyer une copie du procès-verbal de visite de contrôle à la Direction générale de l'Energie préposée à la haute surveillance des installations électriques domestiques.

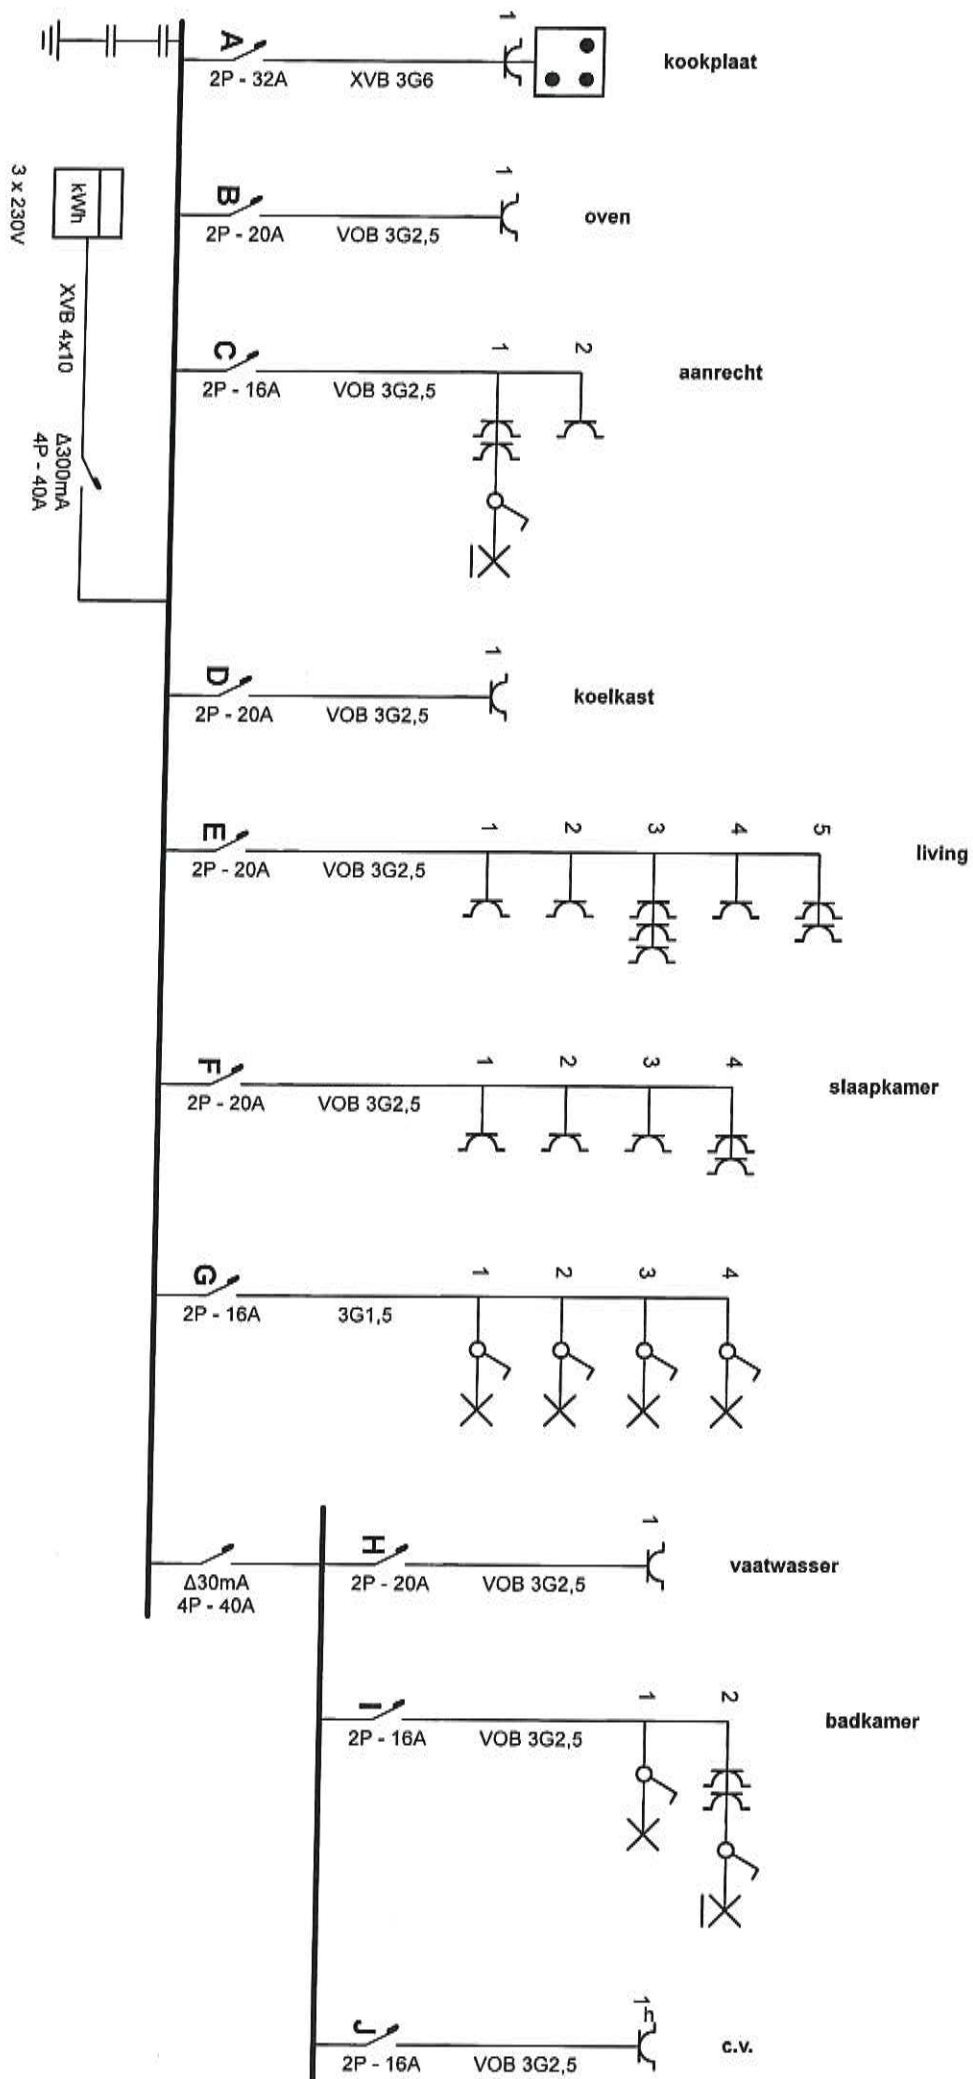

Plaats van de elektrische installatie

Moonsstraat 28
2018 Antwerpen


Installateur

Ahmet B.V.B.A.
Provinciestraat 174
2018 Antwerpen
Tel.: 03 227 27 75 GSM: 0479 27 20 72
e-mail: info@ahmans.be
BTW BE 0861.882.414

P. 1/2

Eendraadschema

3 x 230V ~ 50Hz

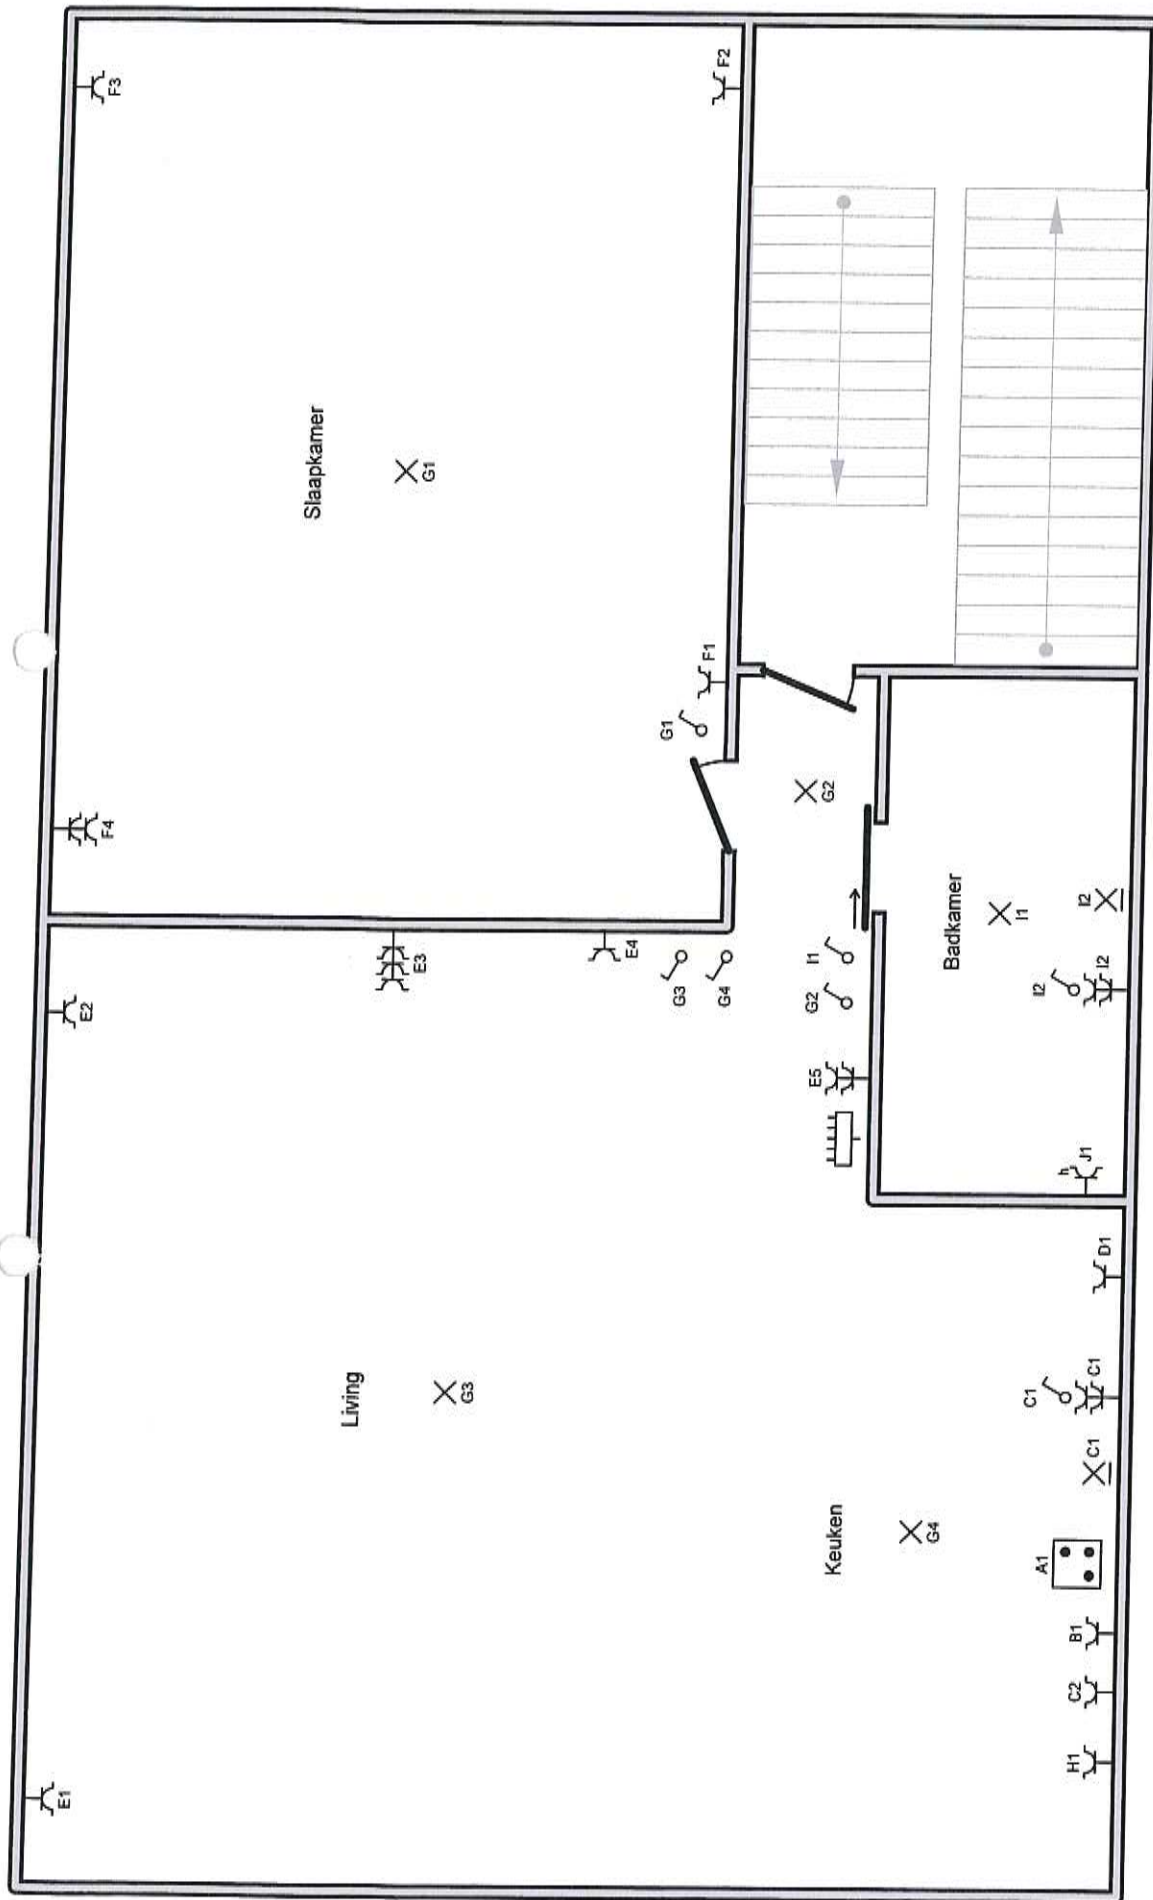

3e Verdieping

Plaats van de elektrische installatie

Moonsstraat 28
2018 Antwerpen

Installateur

Ahmet B.V.B.A.
Provinciestraat 174
2018 Antwerpen
Tel.: 03 227 27 75 GSM: 0479 27 20 72
e-mail: info@ahmans.be
BTW BE 0861.882.414

p. 2/2
Situatieschema

3 x 230V ~ 50Hz