

Klantverantw.:
Opdrachtnr.:
Klantnr.: 56163
Cont.pers.:
Tel.: -
Fax: -
GSM: -
e-mail: info@elektropower.be



OCB vzw
Member of OCB Group

ProKo.: LS18
Verslagnr.: 6046976
Voorl. verslagnr.:
Datum: 19/06/2023

Klant / Opdrachtgever:

ELEKTRO POWER
RATTEVALLESTRAAT 7
8433 MANNEKENSVERE

Afdeling: ELE

VERSLAG VAN CONTROLE VAN EEN ELEKTRISCHE INSTALLATIE OP LS OF ZLS
(Boek 1 van KB 08/09/2019) - Algemene Directie Energie
(uitgevoerd onder BELAC accreditatie INSP-205 volgens procedure QPRO/ELE/001, §7.3)

IDENTIFICATIE

Erkend organisme: OCB vzw, Kon. Astridlaan 60, Kontich 2550, BE0404.312.034 **Agent-bezoeker:** 591 DIERINCK MATTIS
Eigenaar/beheerder/uitbater: Naam: NIET GEKEND **Adres:** NIET GEKEND
Installateur/verantw. werk: Naam: NIET GEKEND **Adres:** NIET GEKEND **B.T.W.:** NVT
Adres installatie: WESTEND PALACE C2 DISTELLAAN 8/304 WESTENDE 8434 **Private HS-cabine:** NEE
Type installatie: appartement **Toestel/Install. ID:** DISTELLAAN_8_C2_0304_WE
STENDE_ELE_LS18
EAN nr.: NIET GEKEND **Netbeheerder:** FLUVIUS **Teller nr.:** 24706580 **Nachtsteller nr.:**

CONTROLE

Basis: KB van 8/09/2019 tot vaststelling van Boek 1 betreffende de elektrische installaties op laagspanning en op zeer lage spanning.
Type: controlebezoek (hfst. 6.5)
Kies een item.

Afwijking deel 8 Boek 1 *: toegepast **Installatiedatum:** vóór 01/10/1981
(*) Bij controle hfst.6.4, referentie van document "aanvang installatie vóór 01/06/2020": nvt
Datum: 15/06/2023 **Volgende controle binnen** 300 maand of uiterlijk vóór 30/06/2048

Inhoud: Tenzij anders vermeld, maken de toestellen en apparaten aangesloten op de vaste installatie geen deel uit van de controle.
Het onderzoek beperkt zich tot de gemakkelijk toegankelijke, bereikbare en zichtbare delen van de installatie en sluit verborgen delen, zoals achter nissen, valse plafonds, e.d. uit.

INSTALLATIE

Spanning: aanwezig **Aansluiting:** ondergronds **Wachtbuis:** niet geplaatst **Isolatieplaat:** niet aanwezig
Nom. spanning: 3N400V **Max. beveiliging:** 40A **Hoofdbeveiliging:** TECO **Alg. scheidingsschak.:** alg.diff.schakelaar
Meter-bordverbinding: kabeltype: VOB **aantal geleiders:** 4 **doorsnede:** 16 mm²
Voedingsbekabeling: kabeltype: EVAVB **aantal geleiders:** 4 **doorsnede:** 25 mm²
Aardverbinding: aard: gemeenschappelijk **bereikbaarheid:** in orde
Aardelektrode: type: pen **sectie:** 16 mm²
Diff. schakelaar: algemene: 4p 40A/300mA **bijkomende:** 4p 40A/30mA
Eëndraadschema en situatieplan: ☒ zie bijlage ☐ referentie:
Installatie uitgevoerd overeenkomstig schema en plan: in orde **Staat vast of - opgesteld materieel:** in orde
Aanwezige bijzondere installaties: ☐ PV ☐ zwembad ☐ sauna ☐ voeding elektrisch voertuig ☐ -
Nog niet geplaatst: ☐ keuken ☐ badkamer ☐ C.V. ☐ verlichting ☐ -
☐ gasmeter ☐ watermeter ☐ hoofd - ☐ bijkomende - equipotentiaal verbinding
Aantal borden: 1 **Aantal eindstroombanen, incl reserve:** ZIE ONDERSTAAND

3x AUT 2P 16A C 4,5kA; 1x DIFF-AUT 2P 16A C 3kA Δ10mA; 4x AUT 1P 20A 3kA; 3x AUT 1P 25A 3kA; 3x AUT 1P 32A 3kA

RESULTATEN

Algemene isolatieweerstand: 1,651 MOhm **Spreidingsweerstand:** 0,19 Ohm
Testknop diff.schak.: in orde **Controle foutlus:** in orde **Continuïteit PE- en equipotentiaal verbinding:** in orde
Bescherming tegen elektrische schokken: rechtstreekse aanraking: in orde **onrechtstreekse aanraking:** in orde
Bescherming tegen overstroom: in orde **Bescherming vast of - opgesteld materieel klasse I:** in orde

VASTSTELLINGEN - Nota (N) - Opmerking (O) - Inbreuk (I) - de nummers verwijzen naar de standaard inbreuken

N | geen

I | geen

BESLUIT

De elektrische installatie **voldoet** aan de voorschriften van Boek 1 van het koninklijk besluit van 8 september 2019.

De volgende controle moet worden uitgevoerd **uiterlijk op hoger vermelde datum volgende controle**.

De ééndraadschema's en situatieplannen van de installatie werden gedateerd en ondertekend. De ingangsklemmen van de differentieelstroominrichting(en) geplaatst aan het begin van de installatie zijn verzegeld.

Voor de Technisch Directeur,



Ir. G. Croes

RAADGEVINGEN / REGLEMENTAIRE VOORSCHRIFTEN


Lees de reglementaire voorschriften via deze link: https://www.ocb.be/documenten/2020/Informatienota_reglementaire_voorschriften.pdf

Installatie is gecontroleerd door :
OCB, Kon. Astridlaan 60, 2550 Kontich
Onderzoeker : Mattis Dierinck

Datum : 15/06/2023
PV nr.: 591-6046976

Handtekening :

Mattis Dierinck
Onderzoeker

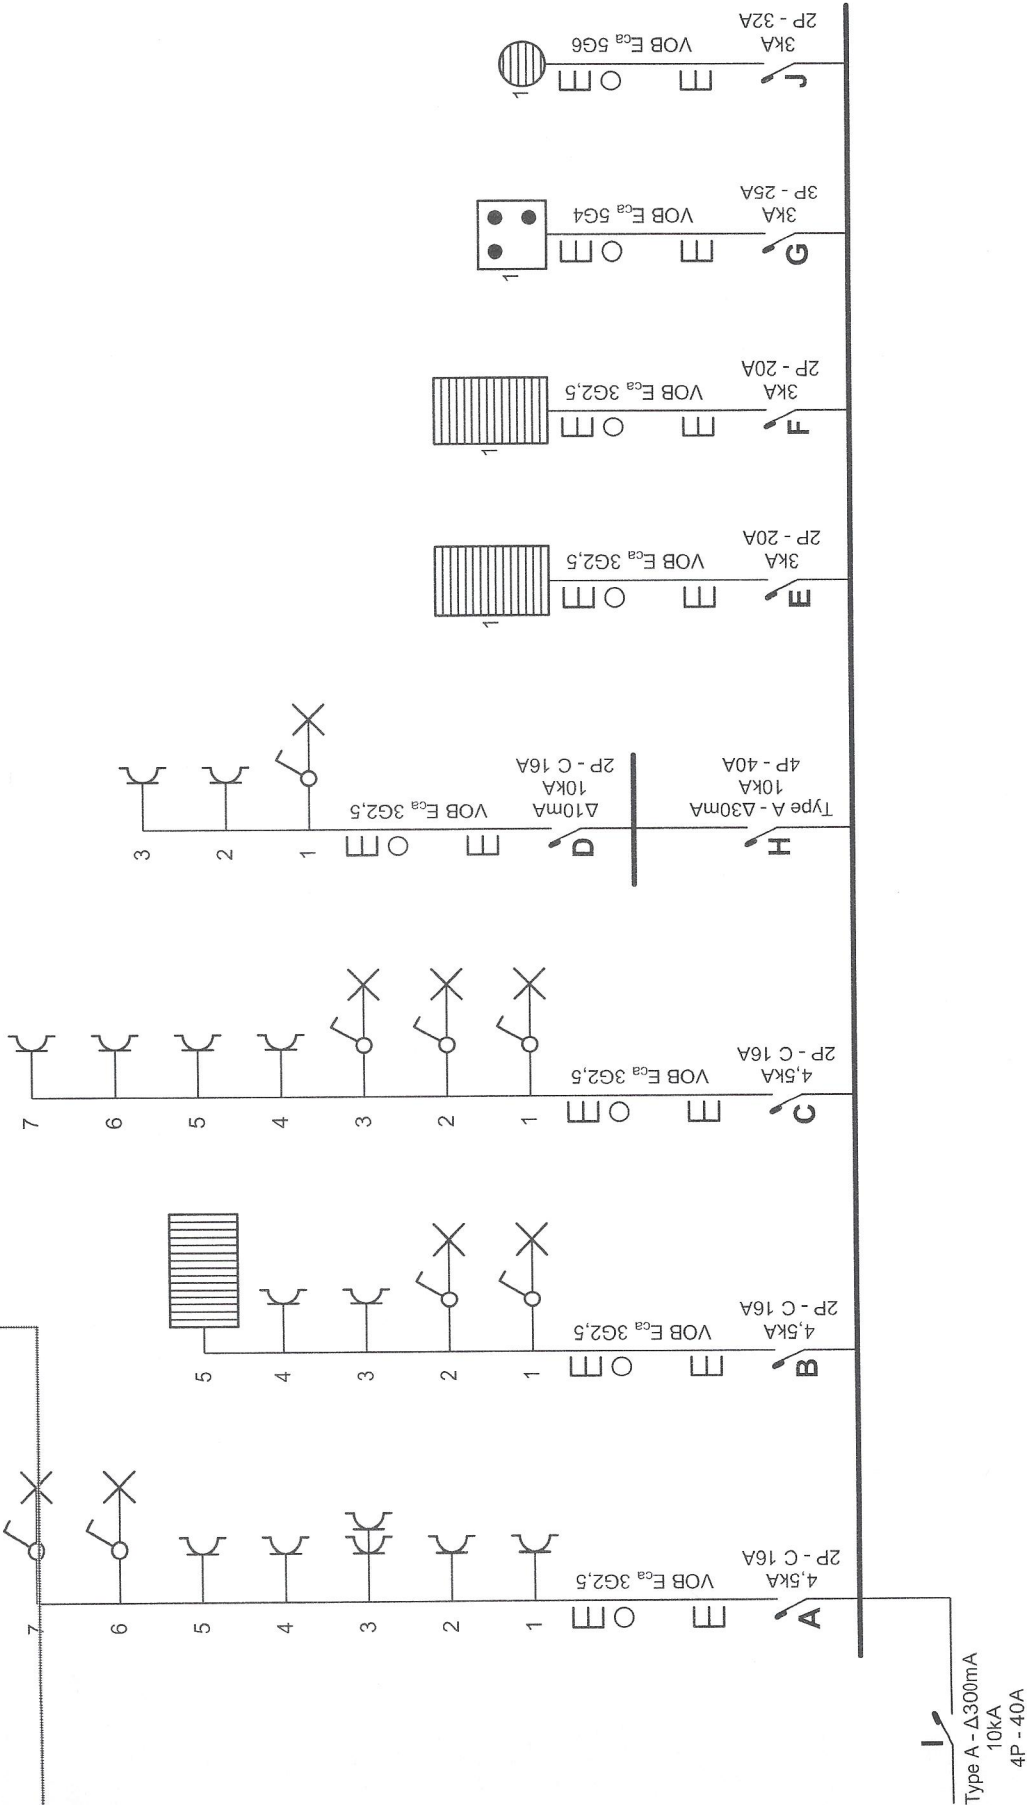


Plaats van de elektrische installatie
Res. Westend Palace C2
Distellaan 8 Bus 0304
8434 Westende

Installateur
Elektro Power bv
Rattevallestraat 7
8433 Middelkerke
GSM: 0472 86 05 79
e-mail: info@elektropower.be
BTW BE 0835.063.496

p. 1/2
Eendraadschema
3 x 400V + N ~ 50Hz



Arnell Spencer

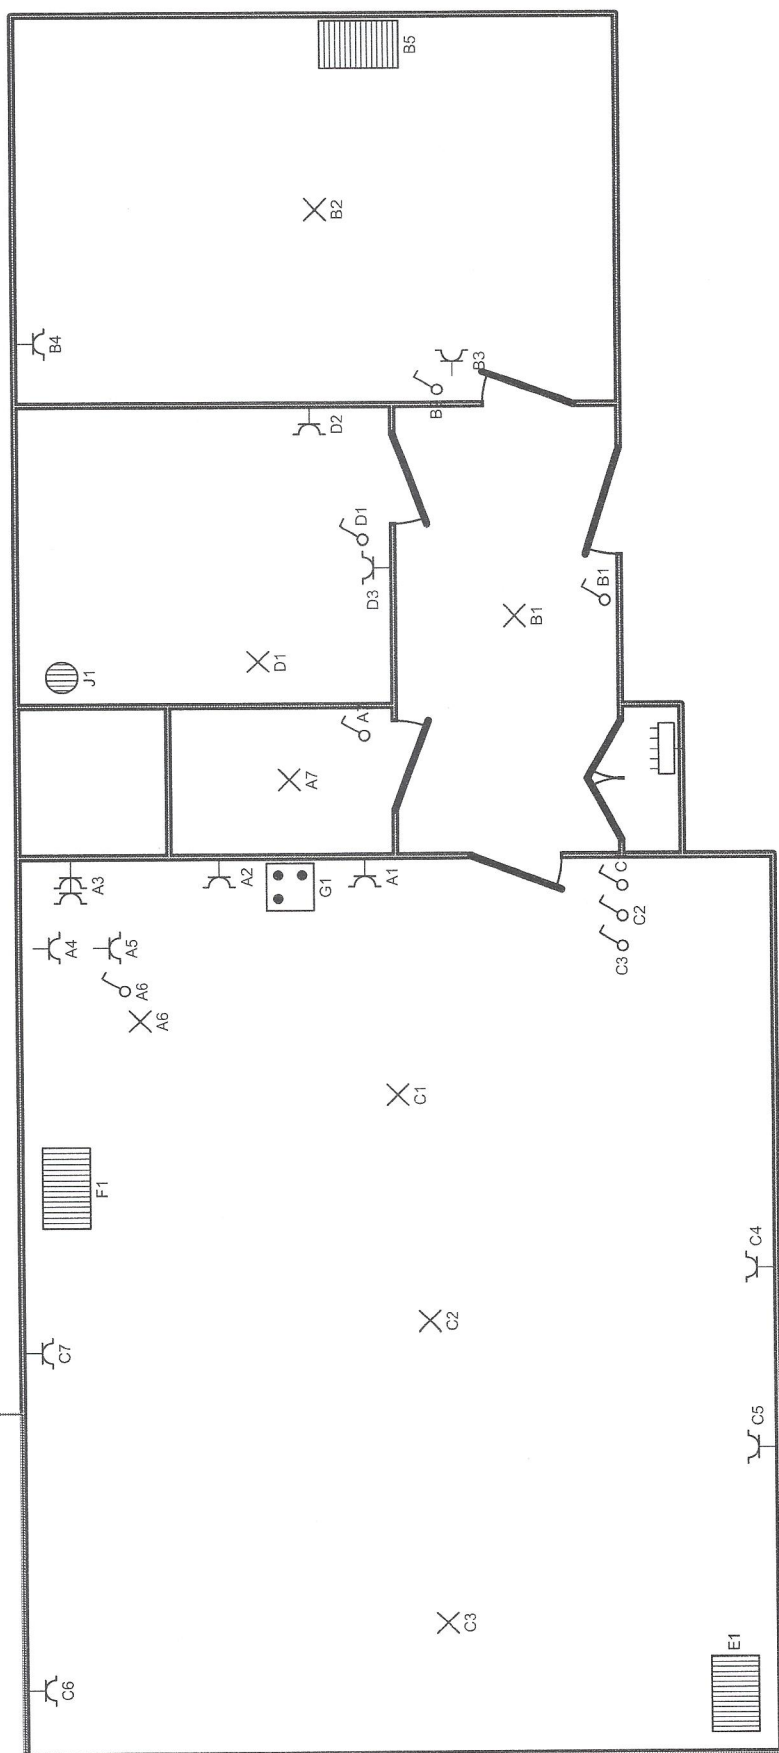

Plaats van de elektrische installatie
Res. Westend Palace C2
Distellaan 8 Bus 0304
8434 Westende

C

Installateur
Elektro Power bv
Rattevallestraat 7
8433 Middelkerke
GSM: 0472 86 05 79
e-mail: info@elektropower.be
BTW BE 0835.063.496



p. 2/2
Situatieschema

 $3 \times 400V + N \sim 50Hz$