

Provincie: Oost-Vlaanderen.
Arrondissement: Eeklo.

Stad Eeklo.

Algemeen richtingsplan
van buurtweg n° 5
gezaamd

Zandstraat.

Schaal 1/500

Legende

- af te schaffen rooilijn
- voorgestelde afwijking
- goedgekeurde afwijking
- onmiddellijk in de weg te liden gronden
- in de weg te liden gronden na te bouwen en herbouwen
- private stadsgronden by de weg te liden
- strook van niet bouwen
- N. nieuw gebouw
- O.S. oud goed gebouw
- O.R. oud redelijk goed gebouw
- O.S. oud slecht gebouw


Gezien en onderzocht door de
Stadsingenieur,
Eeklo, de 20 september 1922

Get. M. Vlaeminck.
Voorloepig goedgekeurd door de gemeenteraad van Eeklo
in zitting van 20 september 1922
De secretaris, De burgemeester-voorzitter,
M. Vandewalle, M. Geethals

Het College van Burgemeester en Schepenen bevestigt dat
onderhavig plan op het stadhuis voor openbaar onderzoek
wordt neergelegd van 22 december 1921 tot 2 september 1922
Vanwege het College,
In opdracht,
De secretaris, De Burgemeester-voorzitter,
M. Vandewalle, M. Geethals

Definitief gezien en goedgekeurd door de Gemeenteraad
in zitting van 21 februari 1923
Namens de Raad:
In opdracht,
De secretaris, De Burgemeester-voorzitter,
M. Vandewalle, M. Geethals

Liggingsplan.

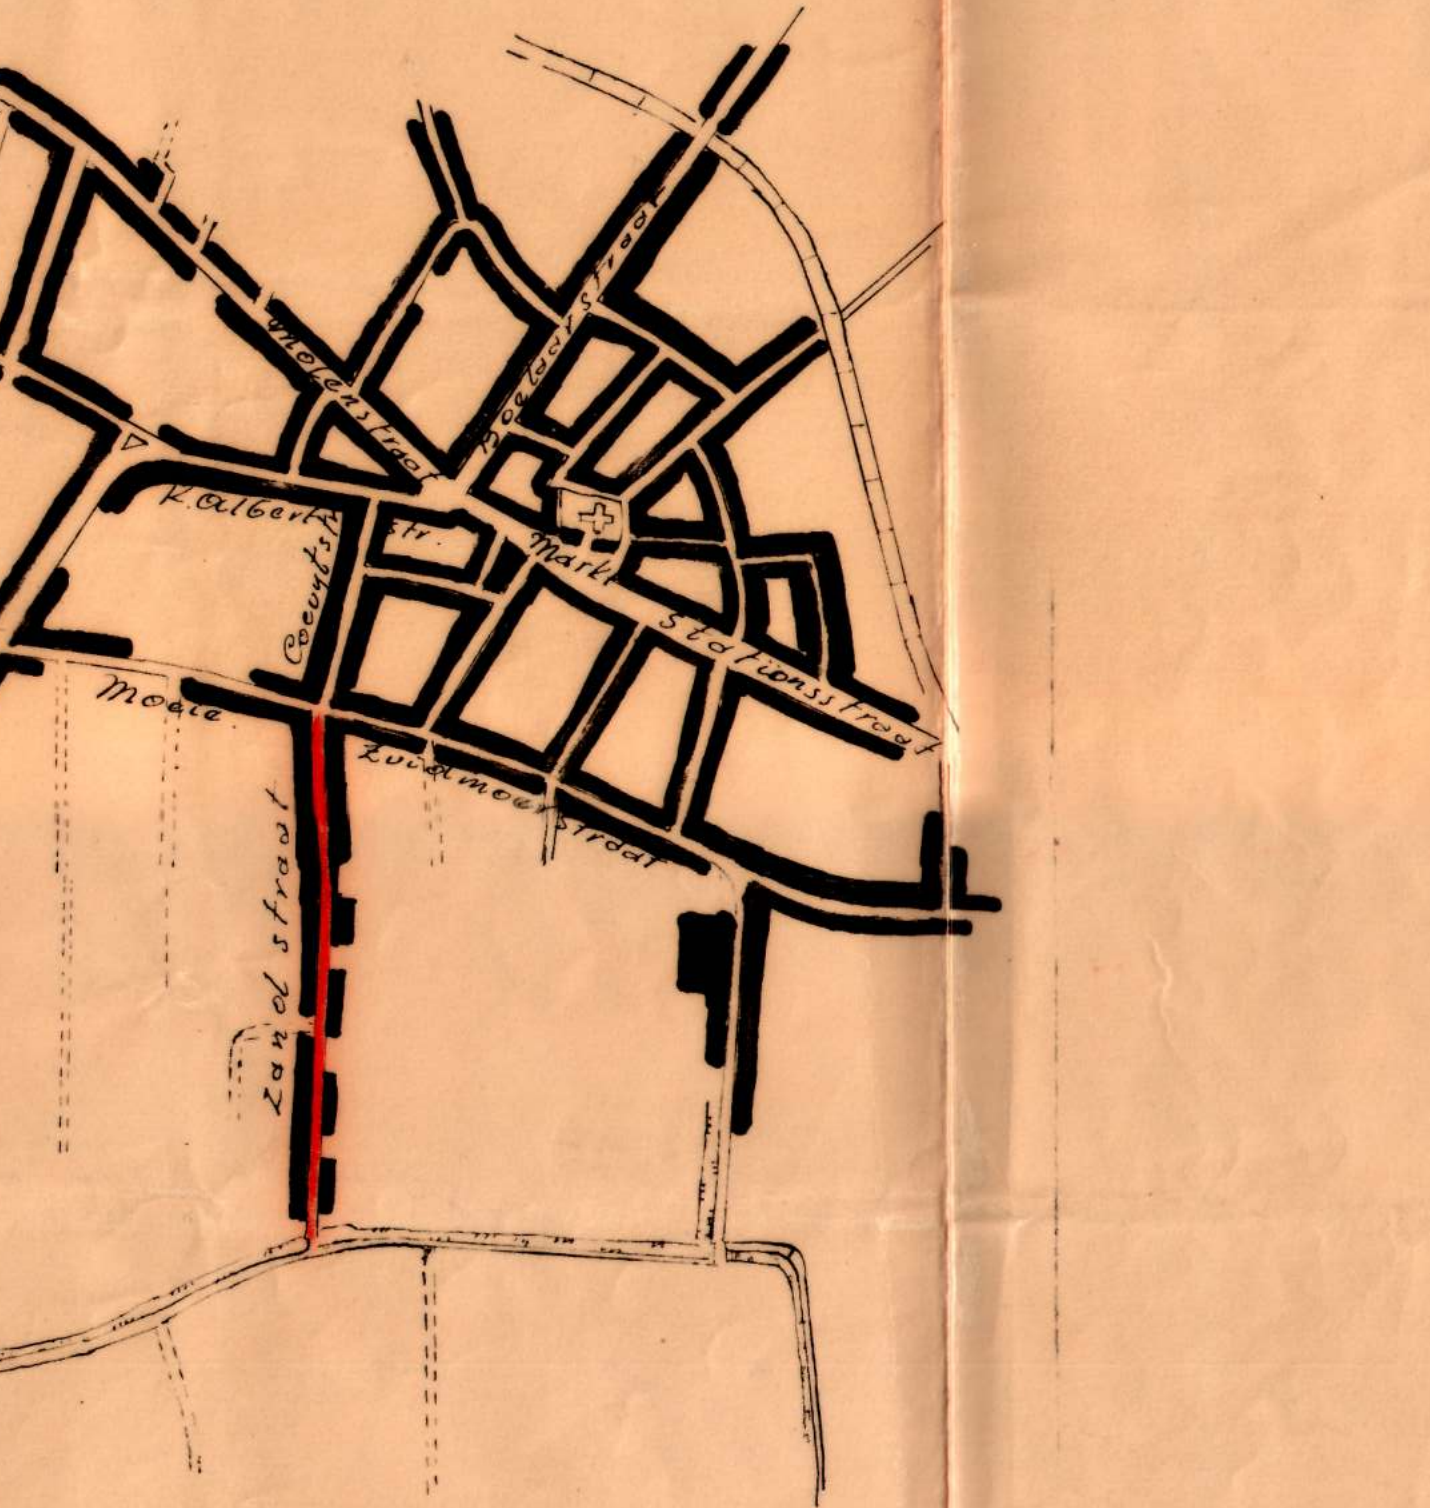

Schaal 1/50.000

