



GEISOLEERD

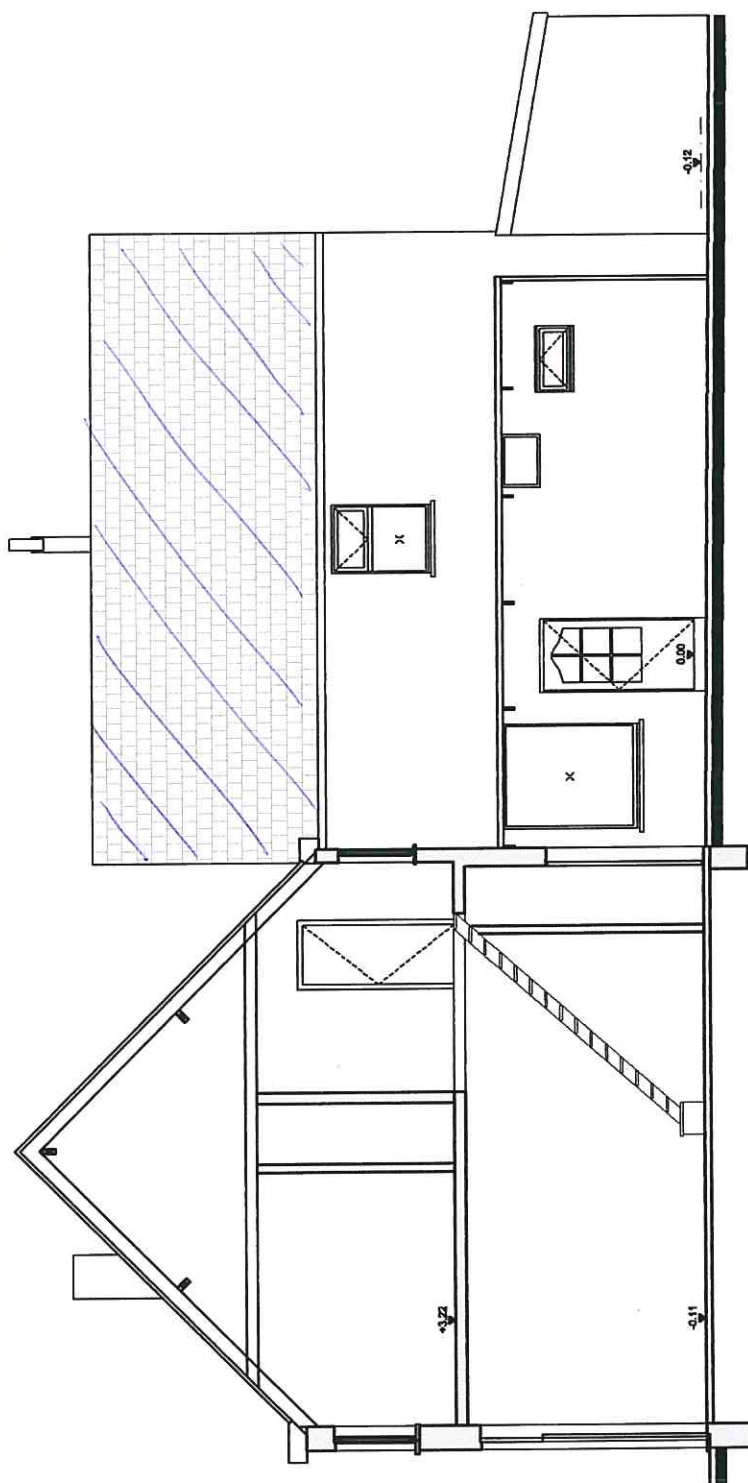


Doorsnede
Schaal : 1/100

GEISLEERD

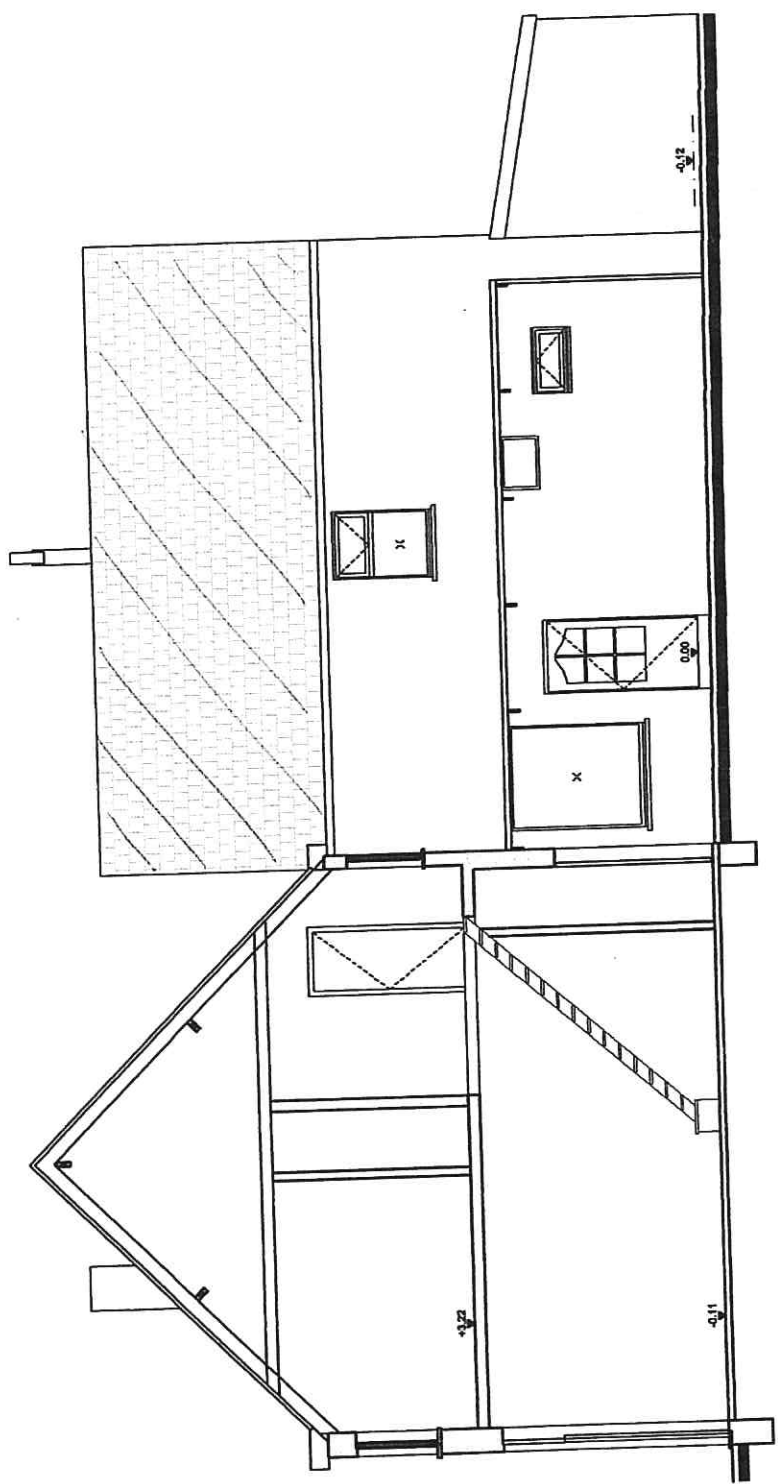


Doorsnede
Schaal : 1/100


GEISOLEERD >

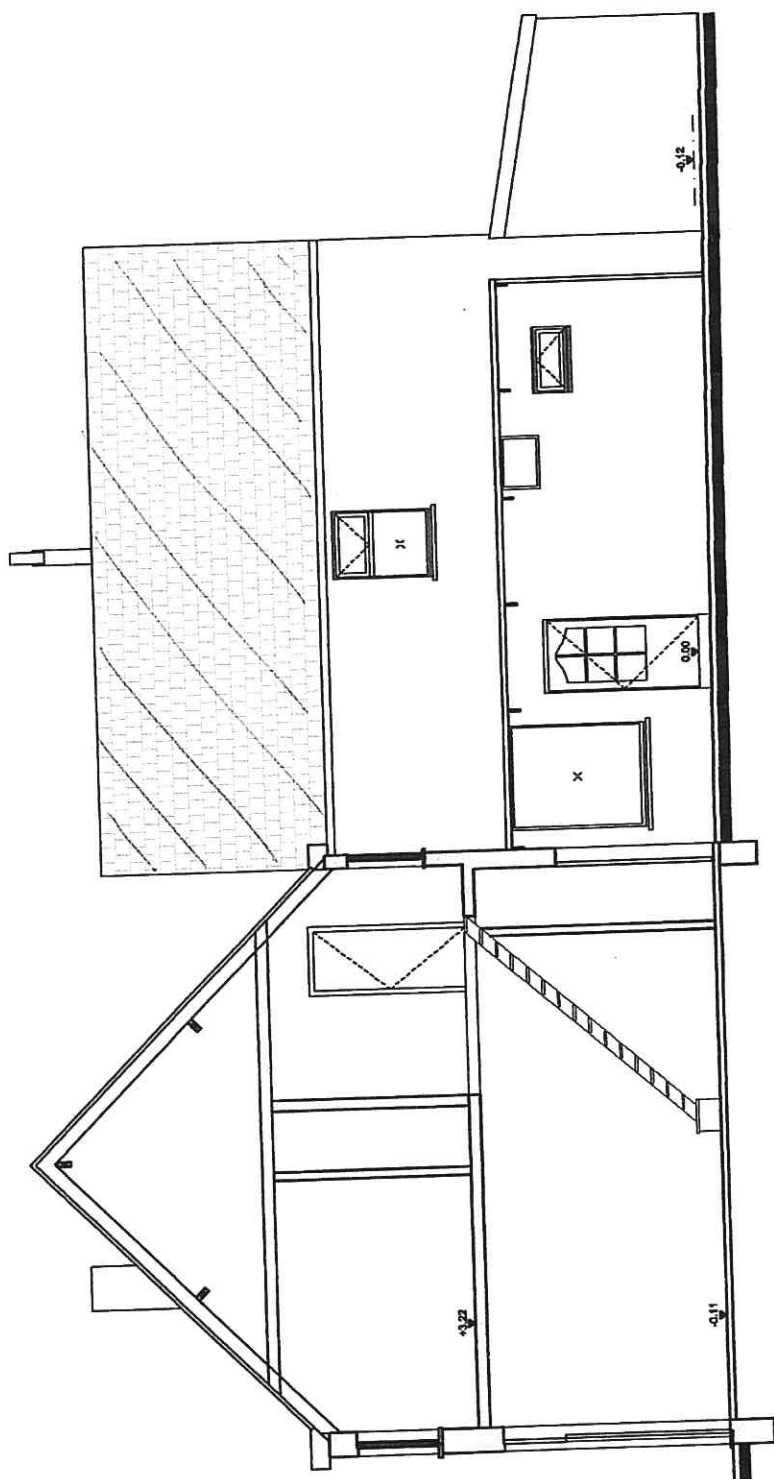

Doorsnede
Schaal : 1/100

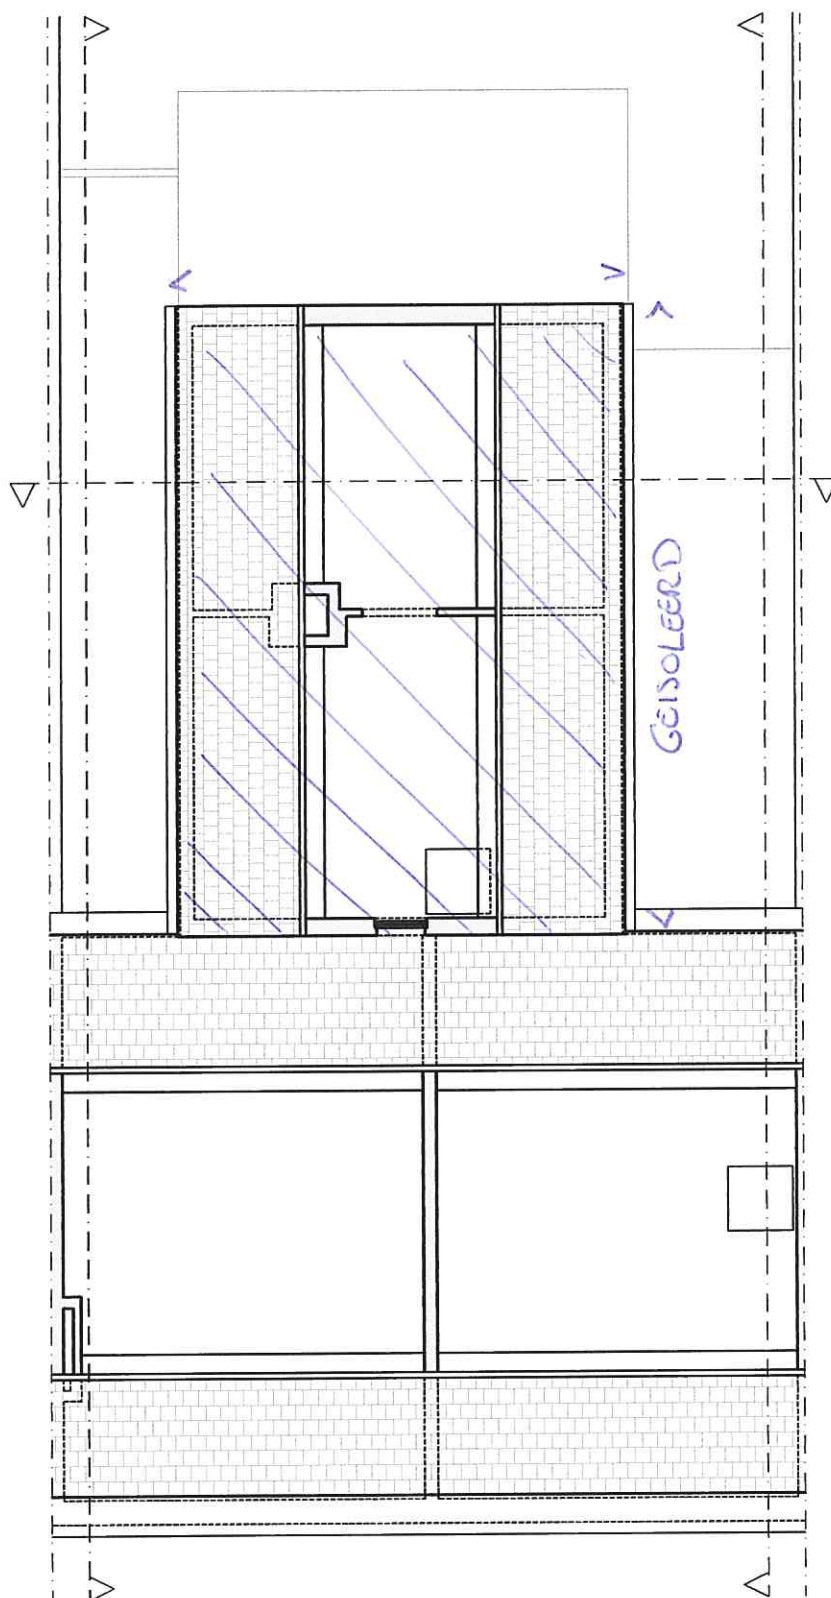

Zolderverdieping
Schaal : 1/100

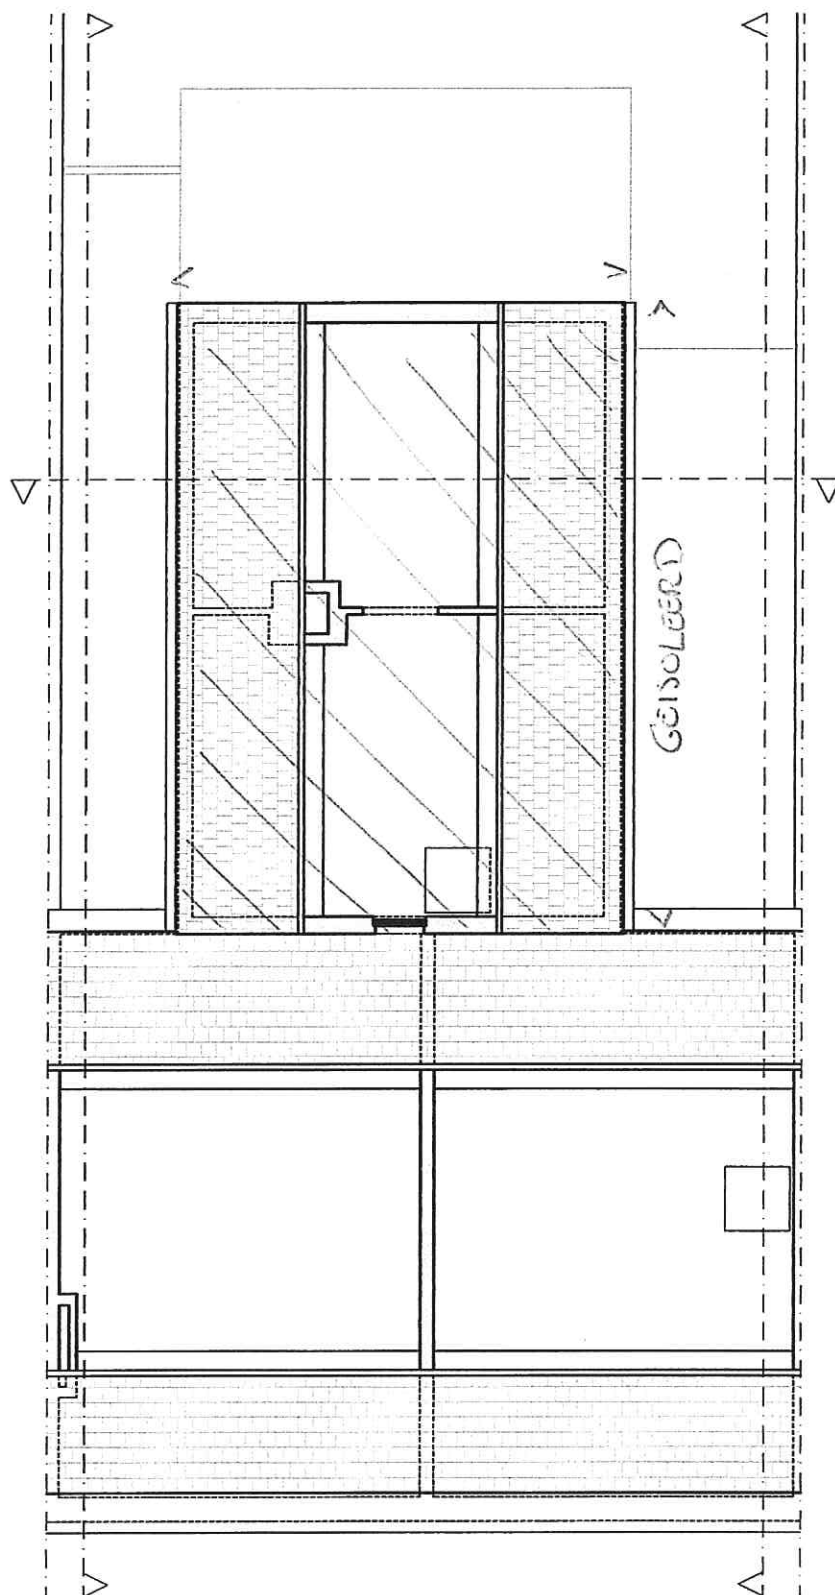

Zolderverdieping
Schaal : 1/100