


ANCO A6
'Belle Fontaine'
Appartement C

bruto opp 60m2
terras 13m2

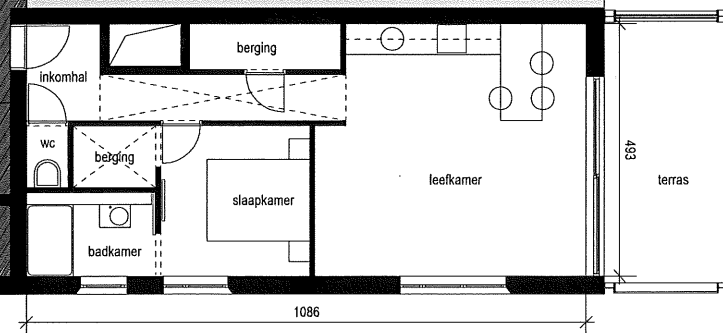

ANCO TURNHOUT
GEBOUW A6 'BELLE FONTAINE'
VERDIEPINGEN 1 - 8
16 januari 2017
schaal 1/100