



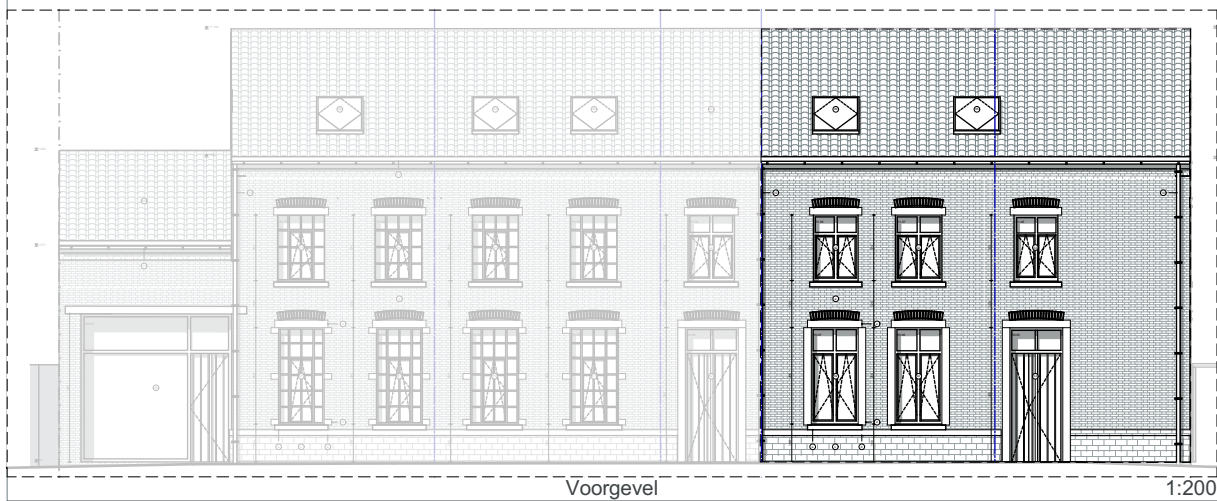


Voorgevel

1:200

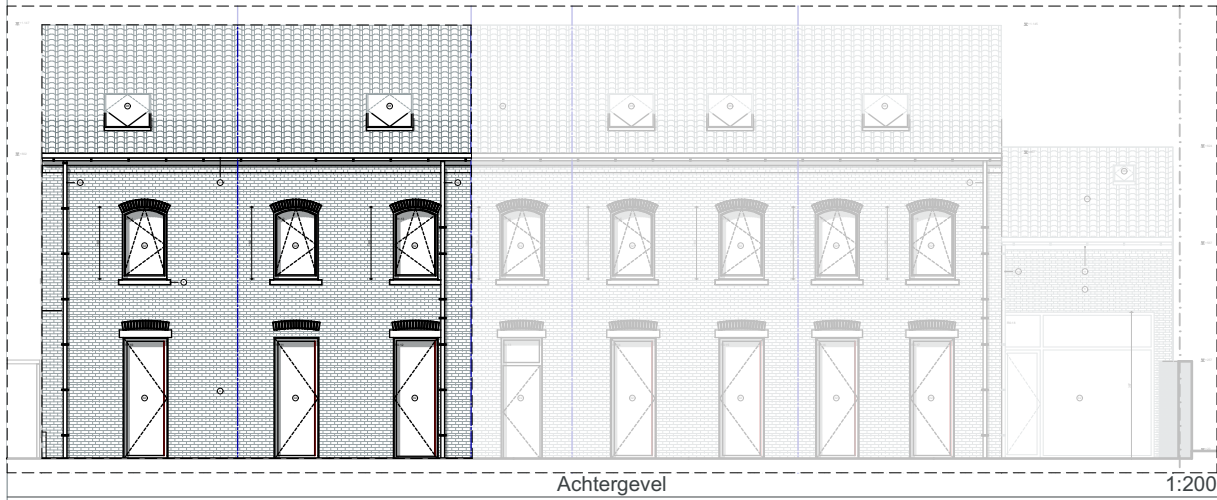


Achtergevel

1:200

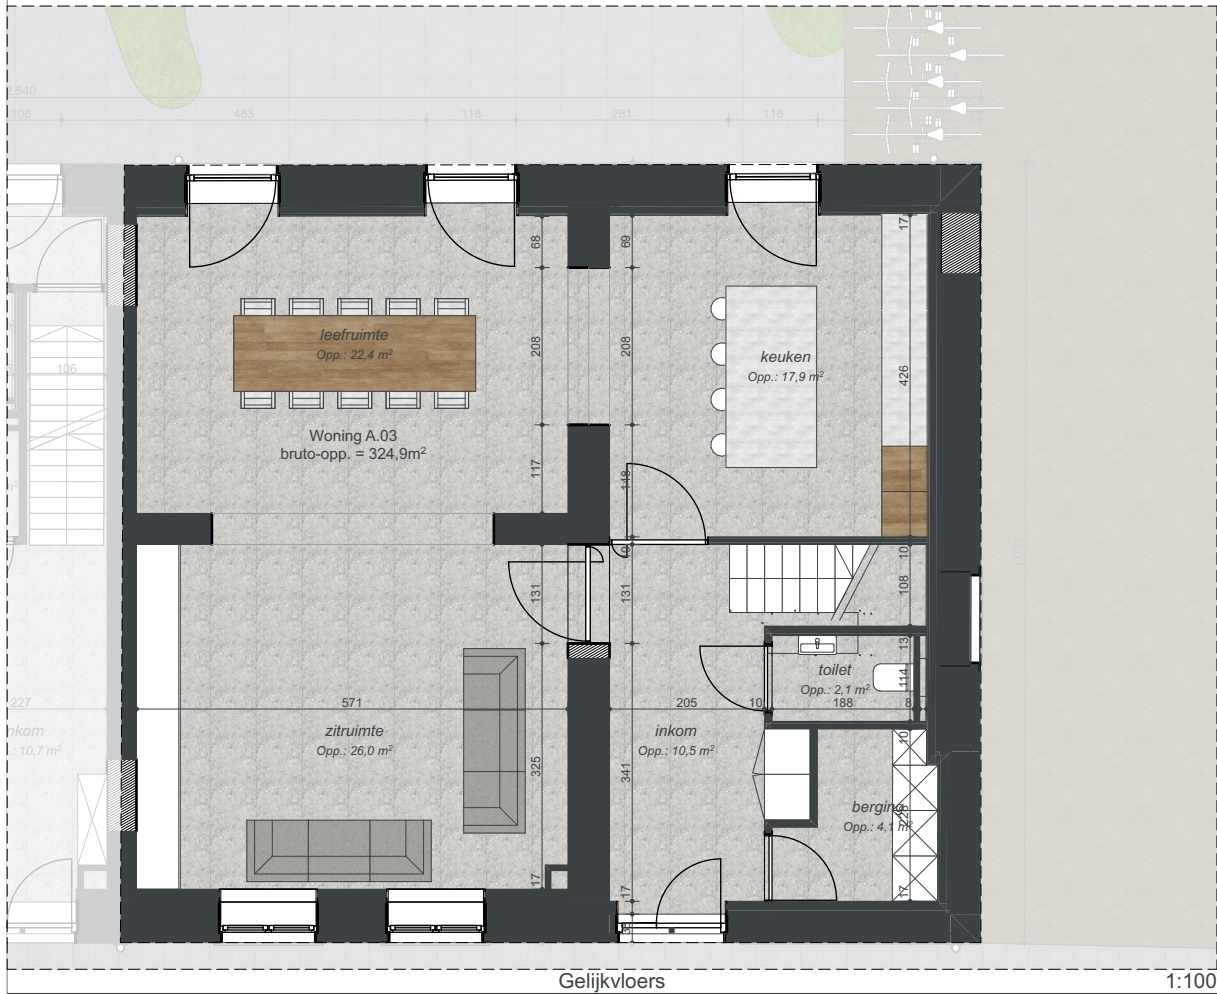


Gelijkvloers

1:100

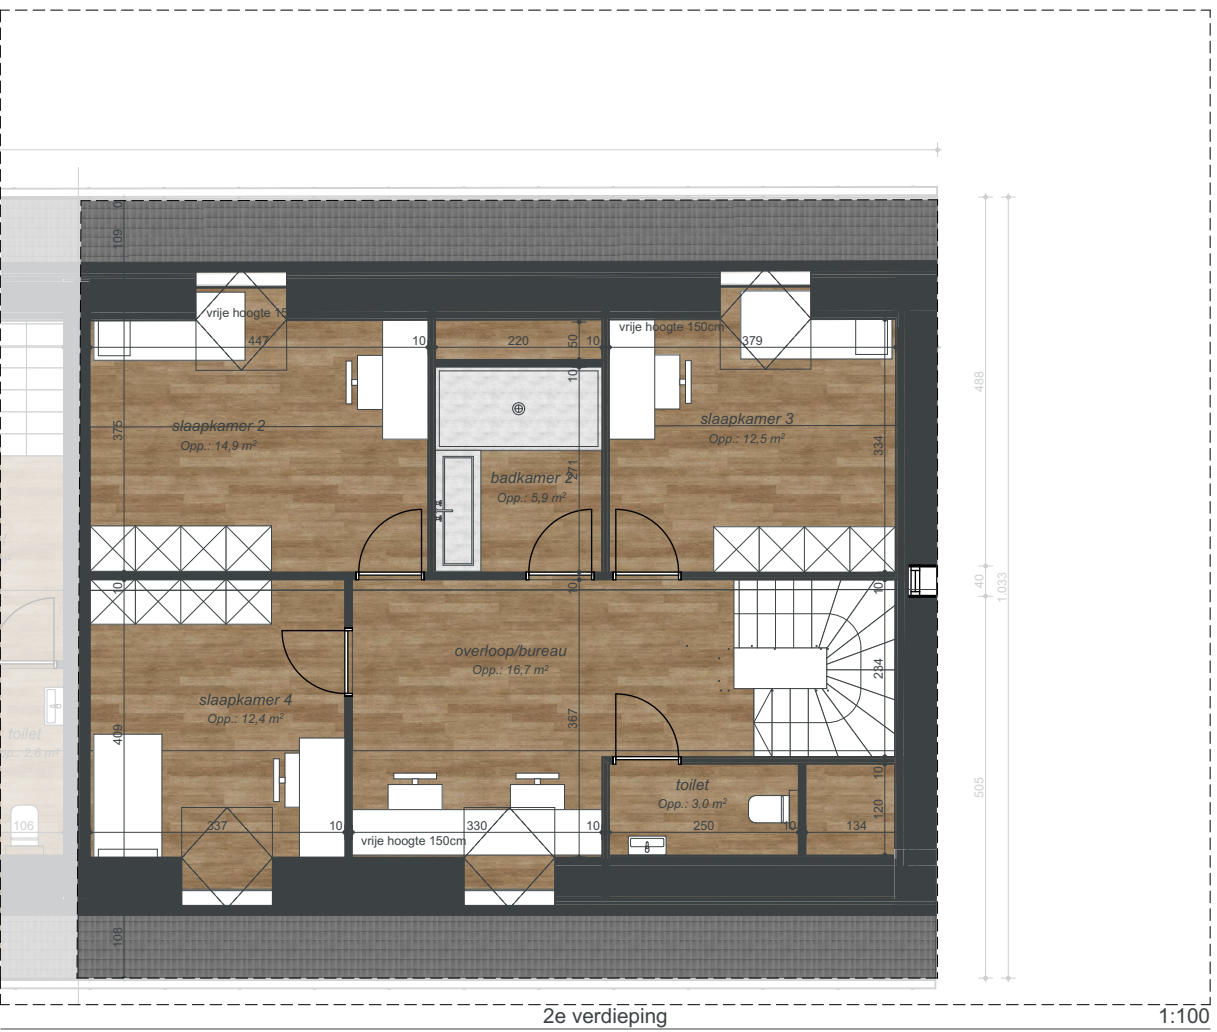

2e verdieping


1:100

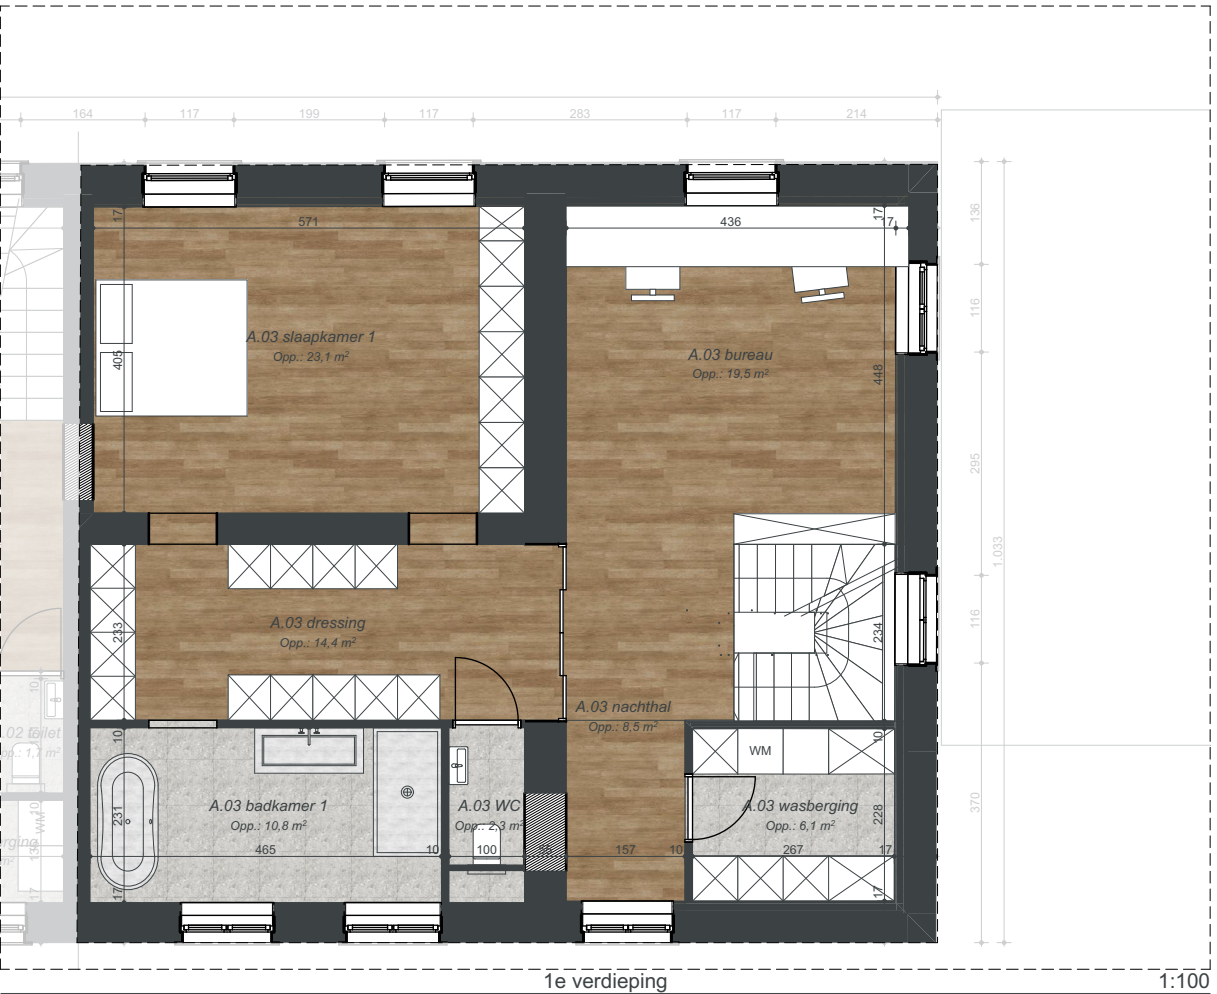

1e verdieping

1:100

° wijzigingen in hoeveelheden geven aanleiding tot verrekening
° alle meubels, toestellen en afmetingen zijn louter illustratief
° structurele en/of technische studies kunnen aanleiding geven tot wijziging plan

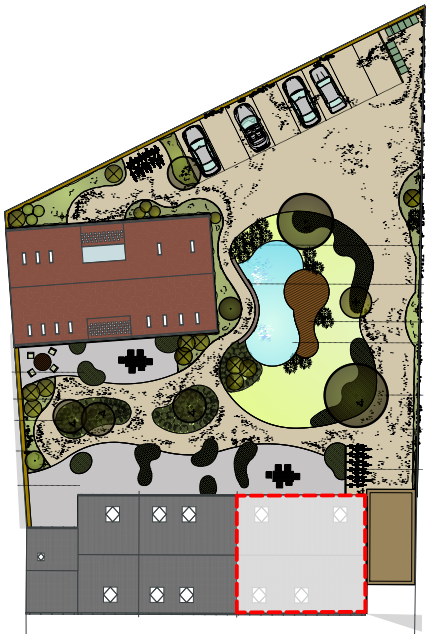

Woning A.03
Bruto vloeroppervlakte: 324,9 m²

INCLUSIEF

ARCHITECTEN

Inclusief architecten bv
Sluisstraat 4
3000 Leuven
BE 0728 503 949

contact@inclusief.be

Project: **Sint-Truidensesteenweg 207**

Beschrijving: Renovatie en herbesteding van twee historische panden tot 5 woonentiteiten

Werknummer: **2.0030**

Opdrachtgever: **PKMC bvba**

Layoutnaam: **A.03**

Schaal: **1:100, 1:666,67, 1:200**

Datum: **23/01/2024**