


RAP-E-901 (01.07.2008)

ECHTS

ZUGLEVEL LINKS

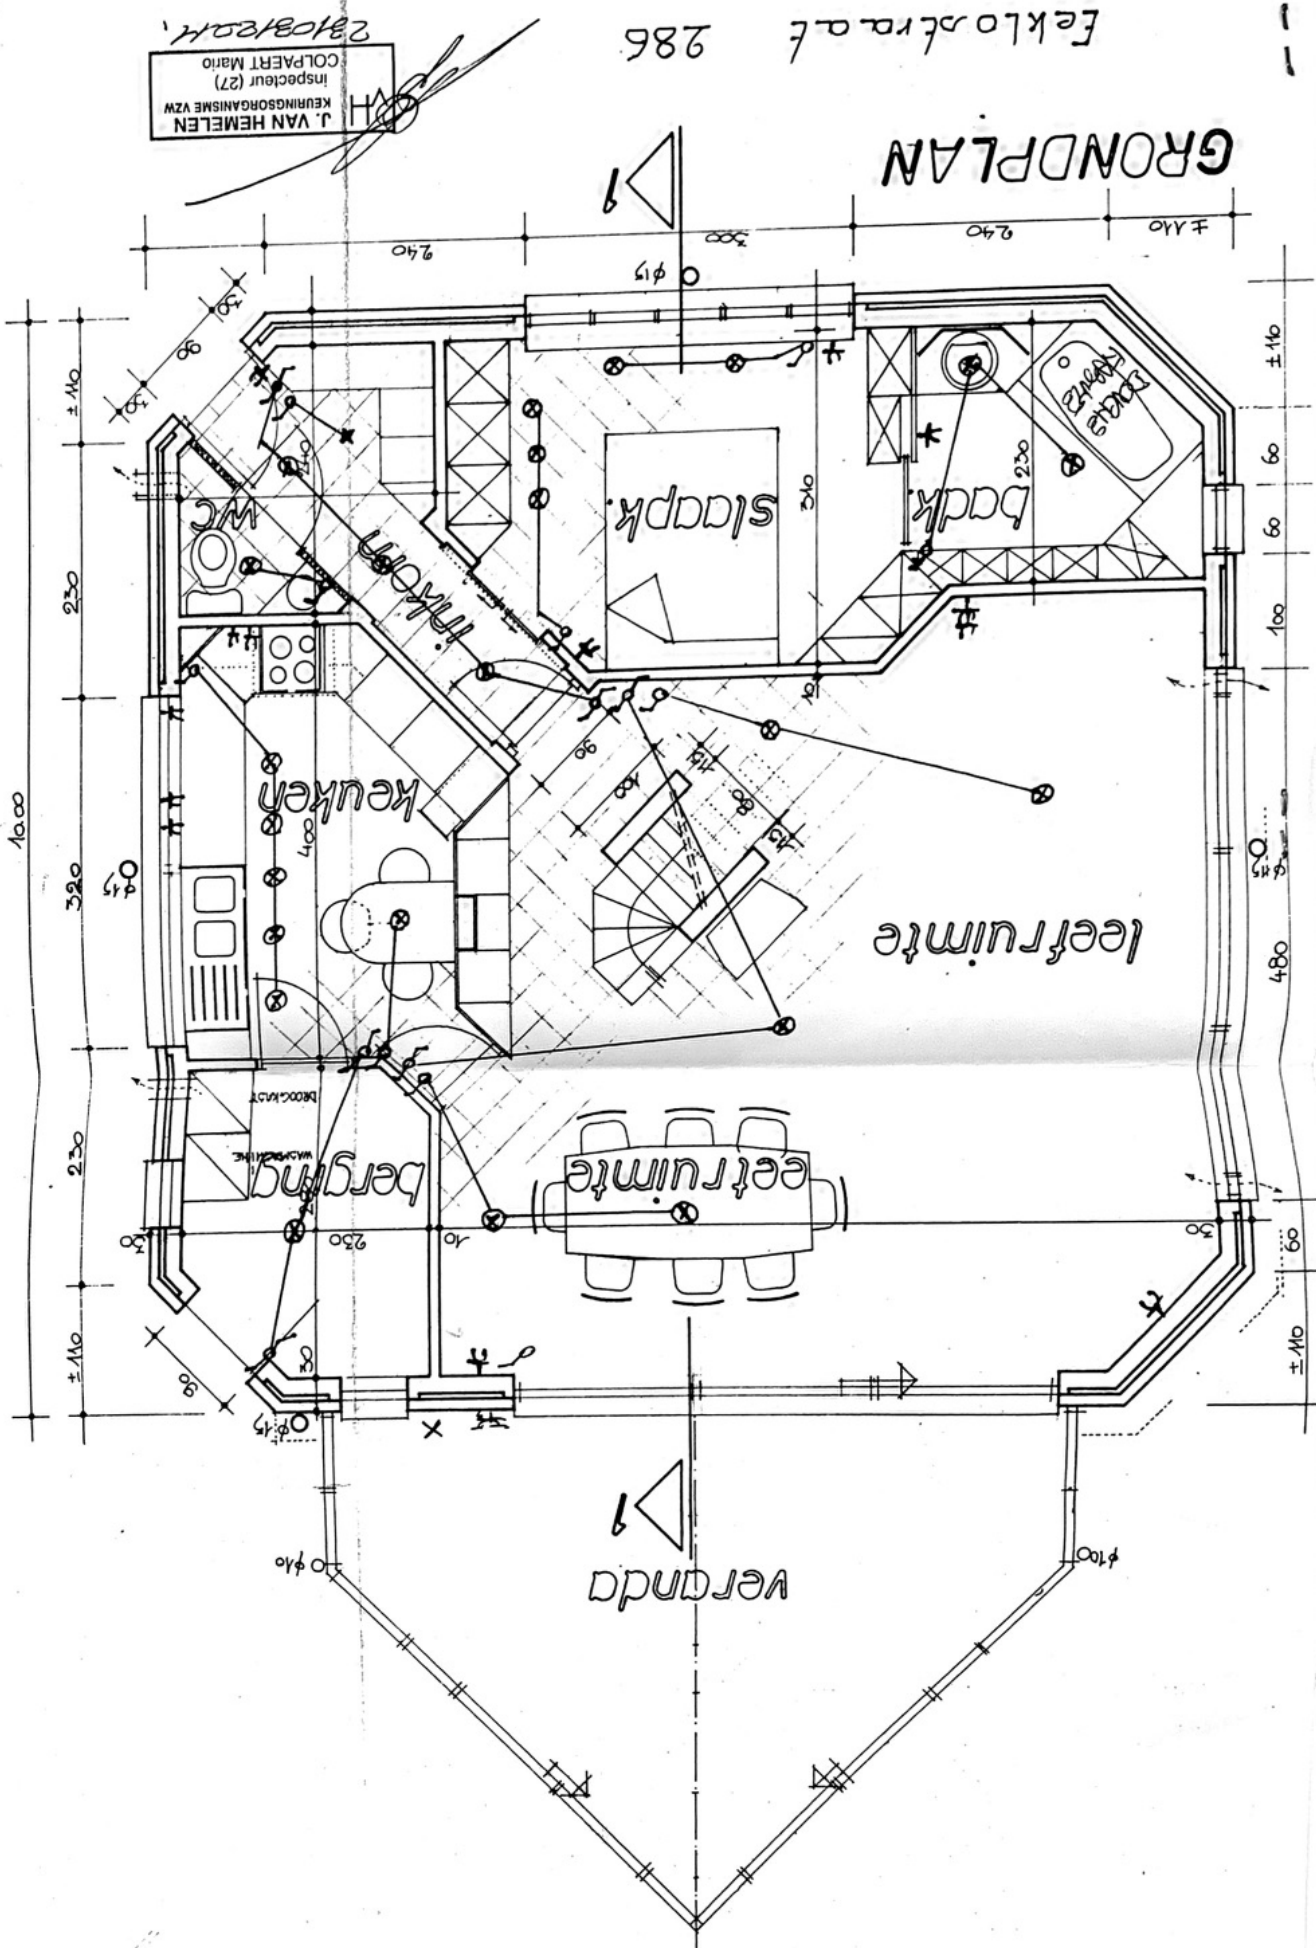

GRONDPLAN

Eeklostraat 286

J. VAN HEMELE  
COLPAERT Mario  
Inspecteur (27)  
KEURINGSORGANISME VZW