

Adres- en onderzoeksgegevens

Adres installatie Orchideeenstraat 69, V1, 2610 Wilrijk
 Naam eigenaar niet bekend
 Adres eigenaar niet bekend,
 Type object appartement
 EAN-code niet beschikbaar
 Aard installatie wijziging
 Doel onderzoek wijziging



Het onderzoek is verricht op 9/11/2016 volgens artikel 271 [van het AREI](#) en onze procedure(s) TP1.

Installatiegegevens

Spanning (V)	3 x 230 (3f)	Gegevens hoofdbeveiliging (A)	niet bekend
Type elektrode	pen	Waarde differentiële schakelaar(s) (mA)	300 en 30
Ø voedingsleiding (mm ²)	10	Aantal verdeelborden	1
Waarde hoofdschakelaar (A)	40	Aantal stroombanen per verdeelbord	14

Metingen

RA / ZS (Ω)	27,3 /	ΔI differentiële schakelaar(s) (mA)	goed
Continuïteitsmeting	goed	Isolati weerstand van de installatie (MΩ)	>0,5

Inbreuken

1. nihil

ADS: Automatische differentiële schakelaar

Opmerking: Tijdens het onderzoek zijn enkel de verdeelborden en de zichtbare delen van de installatie gecontroleerd. Schakelaars, contactdozen, plinten / goten etc. zijn niet losgemaakt. Indien tijdens de keuring de schema's ontbreken, kunnen bij een volgend controlebezoek bijkomende inbreuken worden vastgesteld.

Opmerkingen

(Ver)bouwjaar: 2016

Voor de omschrijving van de installatie zie schema's

De nieuwe voedingskabel dient op korte termijn door de energiebedrijf aangesloten te worden op de meter

Besluit

De installatie is conform het AREI.

Het ééndraads- en situatieschema werden voor gezien getekend / gecontroleerd.

De installatie dient opnieuw te worden gecontroleerd uiterlijk 9/11/2041, alsook voor ingebruikname van elke belangrijke wijziging of aanzienlijke uitbreiding uitgevoerd voor deze datum.

Voor de directeur, op 24/11/2016

Naam agentonderzoeker: Mohamed Rahmouni


Handtekening:






Beoordelingen

- Het proces-verbaal van het onderzoek dient bewaard te worden in het dossier van de elektrische installatie.
- In het dossier dient elke wijziging aan de elektrische installatie vermeld te worden.
- Bij elk ongeval aan personen overkomen, rechtsbreeks of onrechtsbreeks te wijten aan de aanwezigheid van elektriciteit, dient de Minister van Economische Zaken, Directie Elektrische Energie, te worden gewaarschuwd.
- Wanneer er overtredingen zijn vastgesteld tijdens het onderzoek, dient men een nieuw controlebezoek te laten verrichten door hetzelfde erkend organisme om na te gaan of na afloop van de termijn van één jaar de overtredingen verdwenen zijn. Indien tijdens dat tweede bezoek wordt vastgesteld dat er nog overtredingen overblijven, moet het erkend organisme een kopie van het proces-verbaal van het controlebezoek sturen naar de Algemene Directie Energie die belast is met het hoog toezicht op de huishoudelijke elektrische installaties.

Orchideensbaum 69
W. Dyck

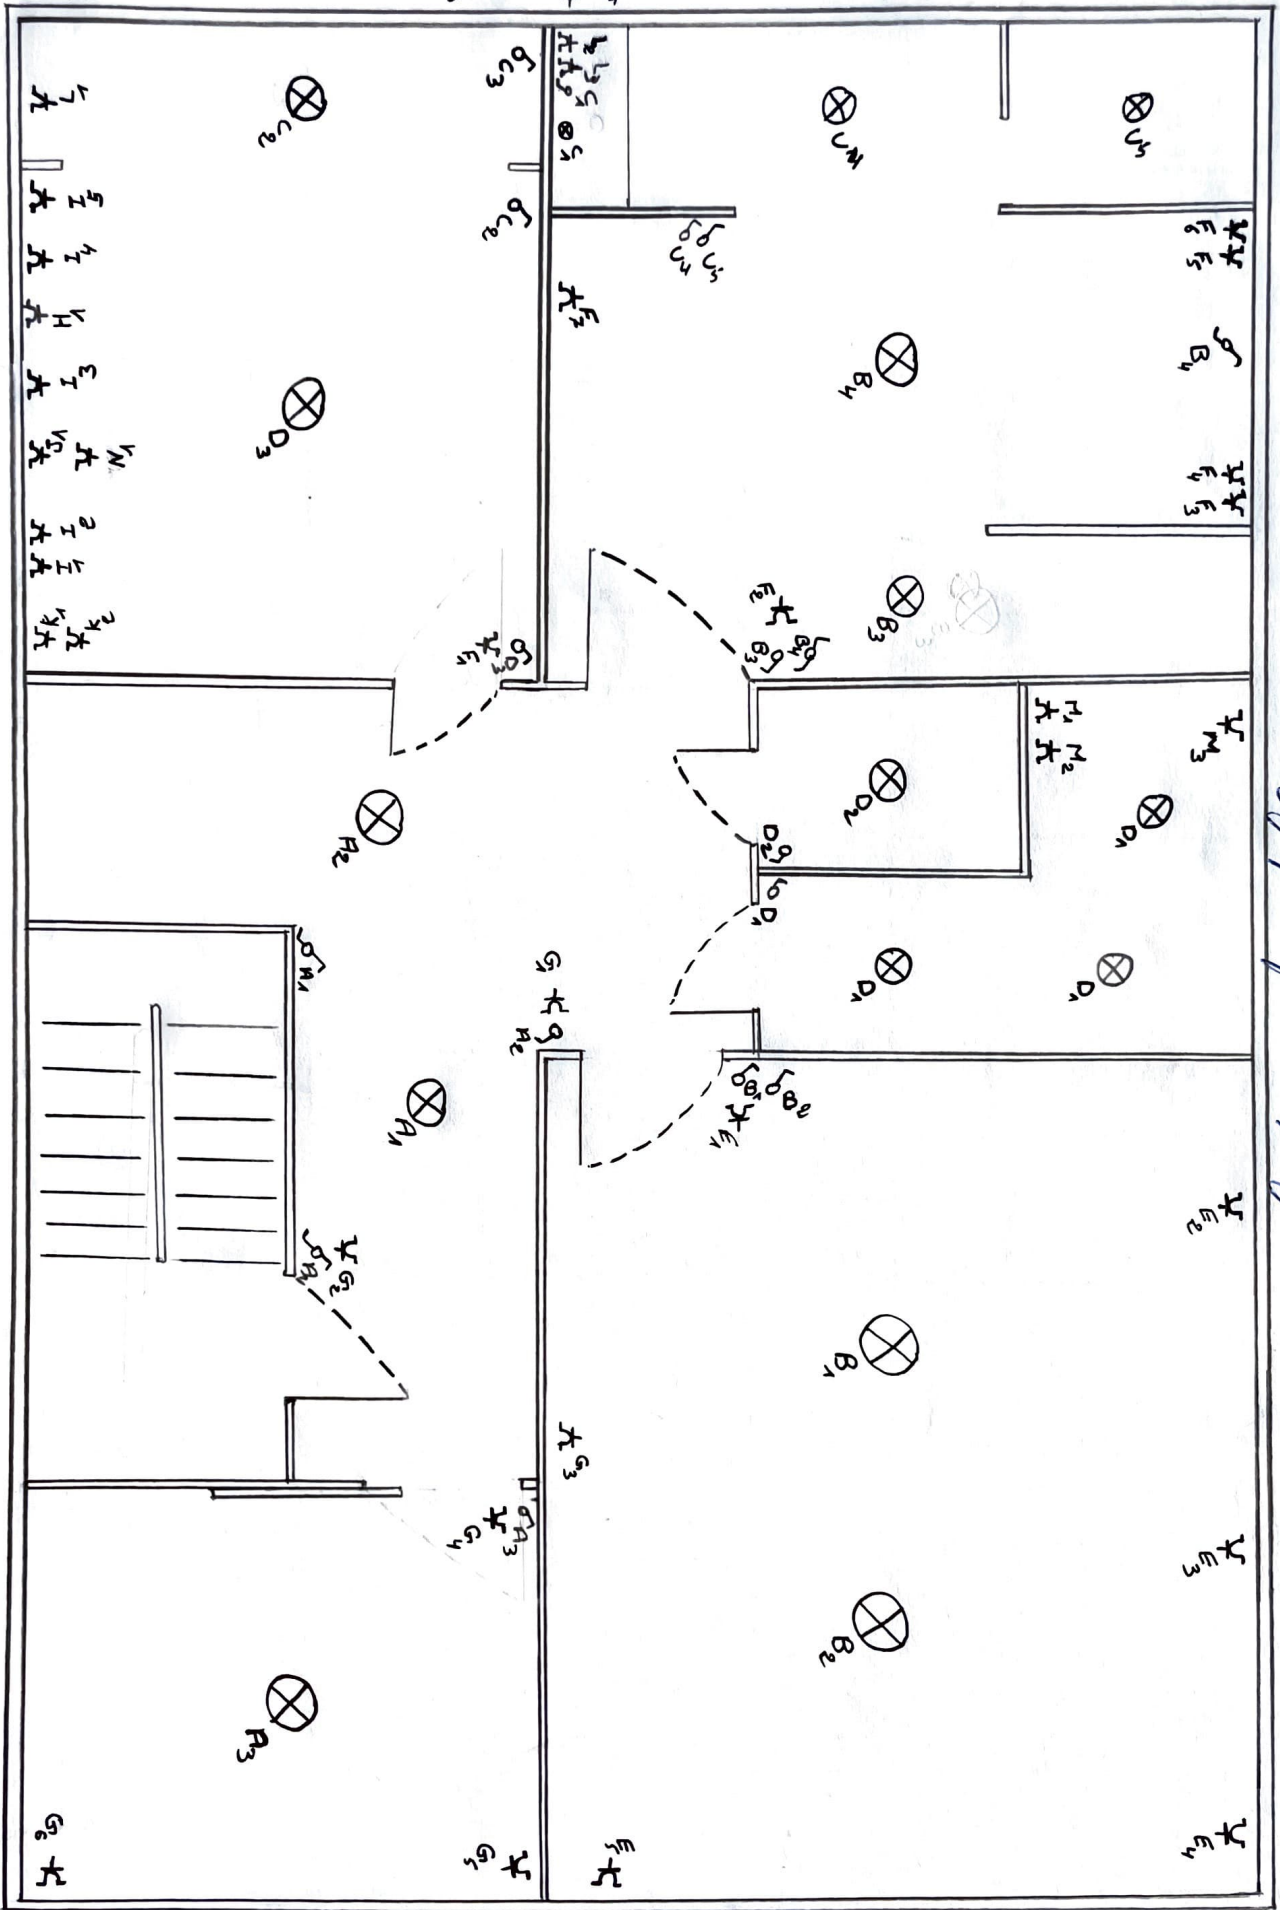

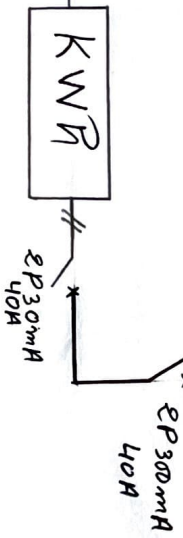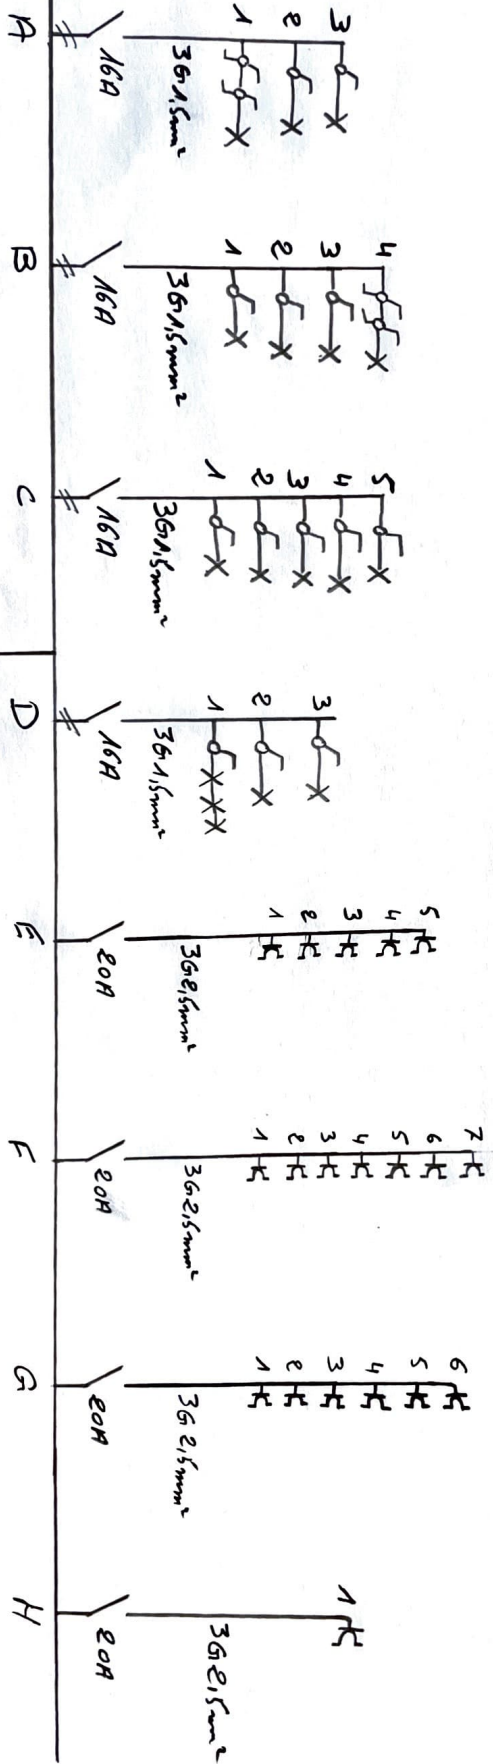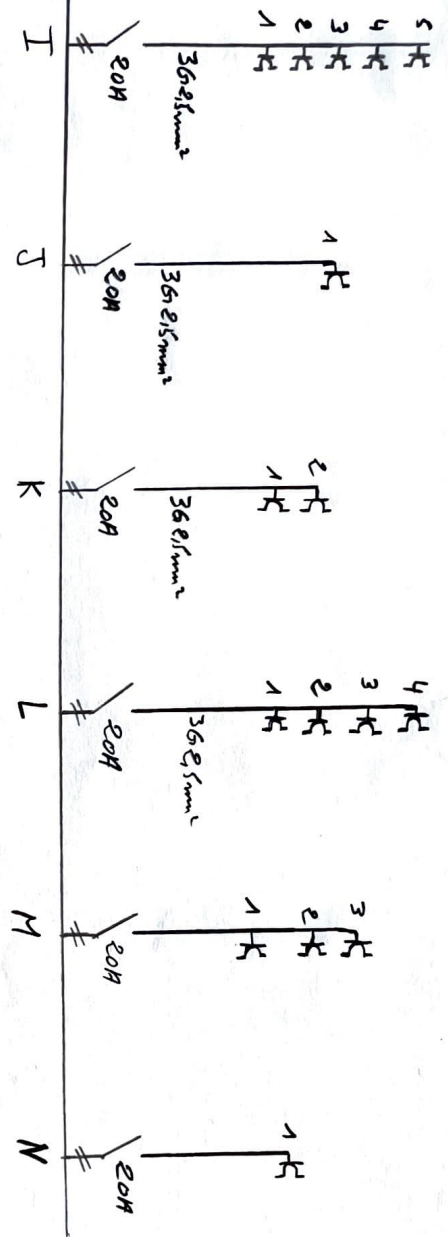

KWH

EP 300mA
40A

EP 300mA
40A