

Adres- en onderzoeksgegevens

Adres installatie Muilenstraat 132, 1770 Liedekerke
 Naam eigenaar t pleintje
 Adres eigenaar idem,
 Type object café
 EAN-code niet beschikbaar
 Aard installatie bestaand
 Doel onderzoek periodiek



Het onderzoek is verricht op 20/10/2015 volgens artikel art 271 [van het AREI](#) en onze procedure(s) TP1.

Installatiegegevens

Spanning (V)	3N400 (3f + N)	In hoofdschakelaar (A)	40
Type elektrode	pen	ΔI differentiële schakelaar(s) (mA)	300 en 30
$\varnothing$ voedingsleiding (mm ²)	10	Aantal verdeelborden	1
In hoofdbeveiliging (A)	25	Aantal stroombanen per verdeelbord	14

Metingen

Ra / Zs (Ω)	27 /	Werking differentiële schakelaar(s)	goed
Continuïteitsmeting	goed	Isolatiweerstand van de installatie (M Ω)	$\leq 0,25$

Inbreuken

1. De algemene isolatiweerstand van de installatie is onvoldoende en dient verbeterd te worden (art. 20). C *ok*.
2. De schema's zijn niet in overeenstemming met de werkelijke situatie (art. 269). schema's aanpassen. *ok*.
3. De leidingen van één of meer stroombanen zijn niet juist tegen overstroom beveiligd. De nominale stroomsterkte (In) van de beveiliging dient aangepast te worden aan de toelaatbare stroomsterkte van de stroomafwaarts geïnstalleerde leiding en/of gebruiker, stroombaan C. *ok*.

ADS: Automatische differentiële schakelaar

Opmerking: Tijdens het onderzoek zijn enkel de verdeelborden en de zichtbare delen van de installatie gecontroleerd. Schakelaars, contactdozen, plinten / goten etc... zijn niet losgemaakt. Indien tijdens de keuring de schema's ontbreken, kunnen bij een volgend controlebezoek bijkomende inbreuken worden vastgesteld.

Opmerkingen

(Ver)bouwjaar installatie: na okt 1981
 In de koopplaat is een isolatiefout geconstateerd. Het is aan te raden om het toestel te laten nakijken.

Besluit

De installatie voldoet NIET aan de voorschriften van het AREI.

Voor de directeur, op 20/10/2015

Naam agentonderzoeker: Omar Rahmouni

Handtekening:



Omar Rahmouni

Raadgevingen

1. Het proces-verbaal van het onderzoek dient bewaard te worden in het dossier van de elektrische installatie.
2. In het dossier dient elke wijziging aan de elektrische installatie vermeld te worden.
3. Bij elk ongeluk aan personen overkomen, rechtstreeks of onrechtstreeks te wijten aan de aanwezigheid van elektriciteit, dient de Minister van Economische Zaken, Directie Elektrische Energie, te worden gewaarschuwd.
4. Wanneer er overtredingen zijn vastgesteld tijdens het onderzoek, dient men een nieuw controlebezoek te laten verrichten door hetzelfde erkend organisme om na te gaan of na afloop van de termijn van één jaar de overtredingen verdwenen zijn. Indien tijdens dat tweede bezoek wordt vastgesteld dat er nog overtredingen overblijven, moet het erkend organisme een kopie van het proces-verbaal van het controlebezoek sturen naar de Algemene Directie Energie die belast is met het hoog toezicht op de huishoudelijke elektrische installaties.

Adres- en onderzoeksgegevens

Adres installatie Muilemstraat 132, 1770 Liedekerke
 Naam eigenaar De Nieuwe Wachtzaal
 Adres eigenaar idem,
 Type object Laagspanning café
 EAN-code niet beschikbaar
 Aard installatie bestaand
 Doel onderzoek herkeuring



Het onderzoek is verricht op 13-11-2015 volgens artikel art 271BIS [van het AREI](#) en onze procedure(s) TP02.

Installatiegegevens

Spanning (V)	3N400 (3f + N)	In hoofdschakelaar (A)	40
Type elektrode	lus	ΔI differentiële schakelaar(s) (mA)	300 & 30
$\varnothing$ voedingsleiding (mm ²)	16	Aantal verdeelborden	1
In hoofdbeveiliging (A)	25	Aantal stroombanen per verdeelbord	14

Metingen

Ra / Zs (Ω)	27 /	Werking differentiële schakelaar(s)	goed
Continuïteitsmeting	goed	Isolatieweerstand van de installatie (M Ω)	>0,5

Inbreuken

1. Nihil

ADS: Automatische differentiële schakelaar

Opmerking: Tijdens het onderzoek zijn enkel de verdeelborden en de zichtbare delen van de installatie gecontroleerd. Schakelaars, contactdozen, plinten / goten etc., zijn niet losgemaakt. Indien tijdens de keuring de schema's ontbreken, kunnen bij een volgend controlebezoek bijkomende inbreuken worden vastgesteld.

Opmerkingen

(Ver)bouwjaar installatie: na okt 1981

Voor de beschrijving zie elektrische schema's.

De gemaakte inbreuken uit verslag RAP.1267.001.3931447.REV0 werden weggewerkt.

Besluit

De installatie is conform het AREI.

Het ééndraads- en situatieschema werden voor gezien getekend / gecontroleerd.

De installatie dient opnieuw te worden gecontroleerd uiterlijk 13-11-2020 (art. 271 AREI), alsook voor ingebruikname van elke belangrijke wijziging of aanzienlijke uitbreiding uitgevoerd voor deze datum.


Voor de directeur, op 13/11/2015

Naam agentonderzoeker: Bart De Potter

Handtekening: 

Raadgevingen


1. Het proces-verbaal van het onderzoek dient bewaard te worden in het dossier van de elektrische installatie.
2. In het dossier dient elke wijziging aan de elektrische installatie vermeld te worden.
3. Bij elk ongeluk aan personen overkomen, rechtstreeks of onrechtstreeks te wijten aan de aanwezigheid van elektriciteit, dient de Minister van Economische Zaken, Directie Elektrische Energie, te worden gewaarschuwd.
4. Wanneer er overtredingen zijn vastgesteld tijdens het onderzoek, dient men een nieuw controlebezoek te laten verrichten door hetzelfde erkend organisme om na te gaan of na afloop van de termijn van één jaar de overtredingen verdwenen zijn. Indien tijdens dat tweede bezoek wordt vastgesteld dat er nog overtredingen overblijven, moet het erkend organisme een kopie van het proces-verbaal van het controlebezoek sturen naar de Algemene Directie Energie die belast is met het hoog toezicht op de huishoudelijke elektrische installaties.

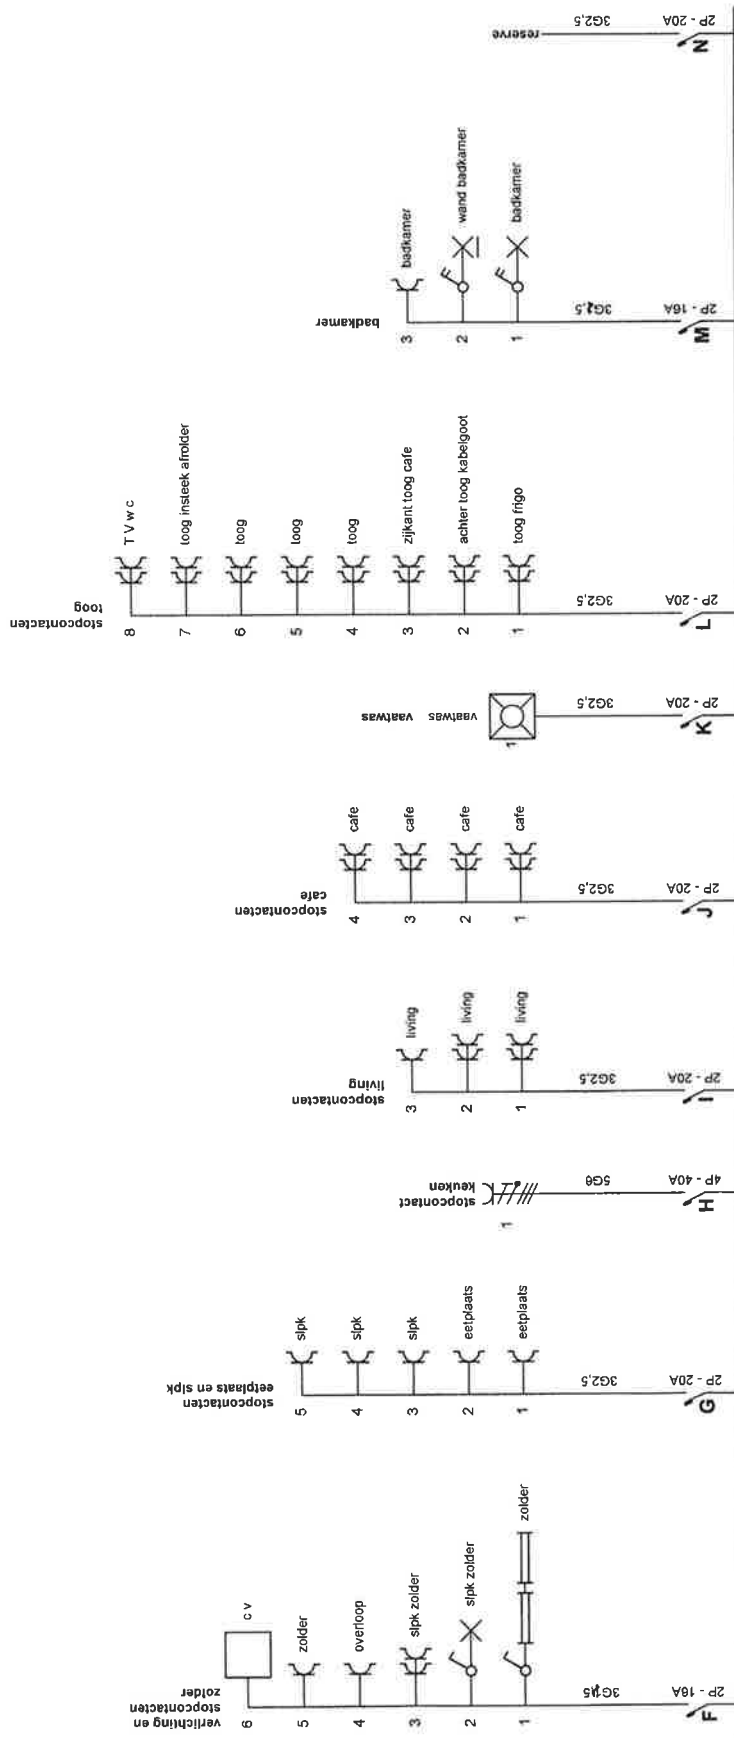


Plaats van de elektrische installatie
 Real cafe
 Mullenstraat 132
 1770 Liedekerke

Installateur
 B-Tech Security V.O.F.
 Okegembaan 90
 9400 Ninove
 Tel: 054 33 85 91 GSM: 0477 92 13 72
 BTW BE 0820 199 831 - www.btechsecurity.be

p. 2/6
Eendraadschema
 Datum: 31/10/2015
 3 x 400V + N ~ 50Hz

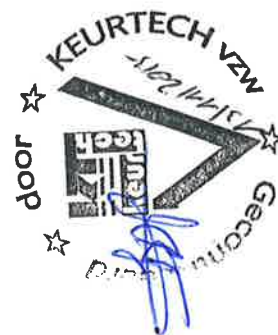

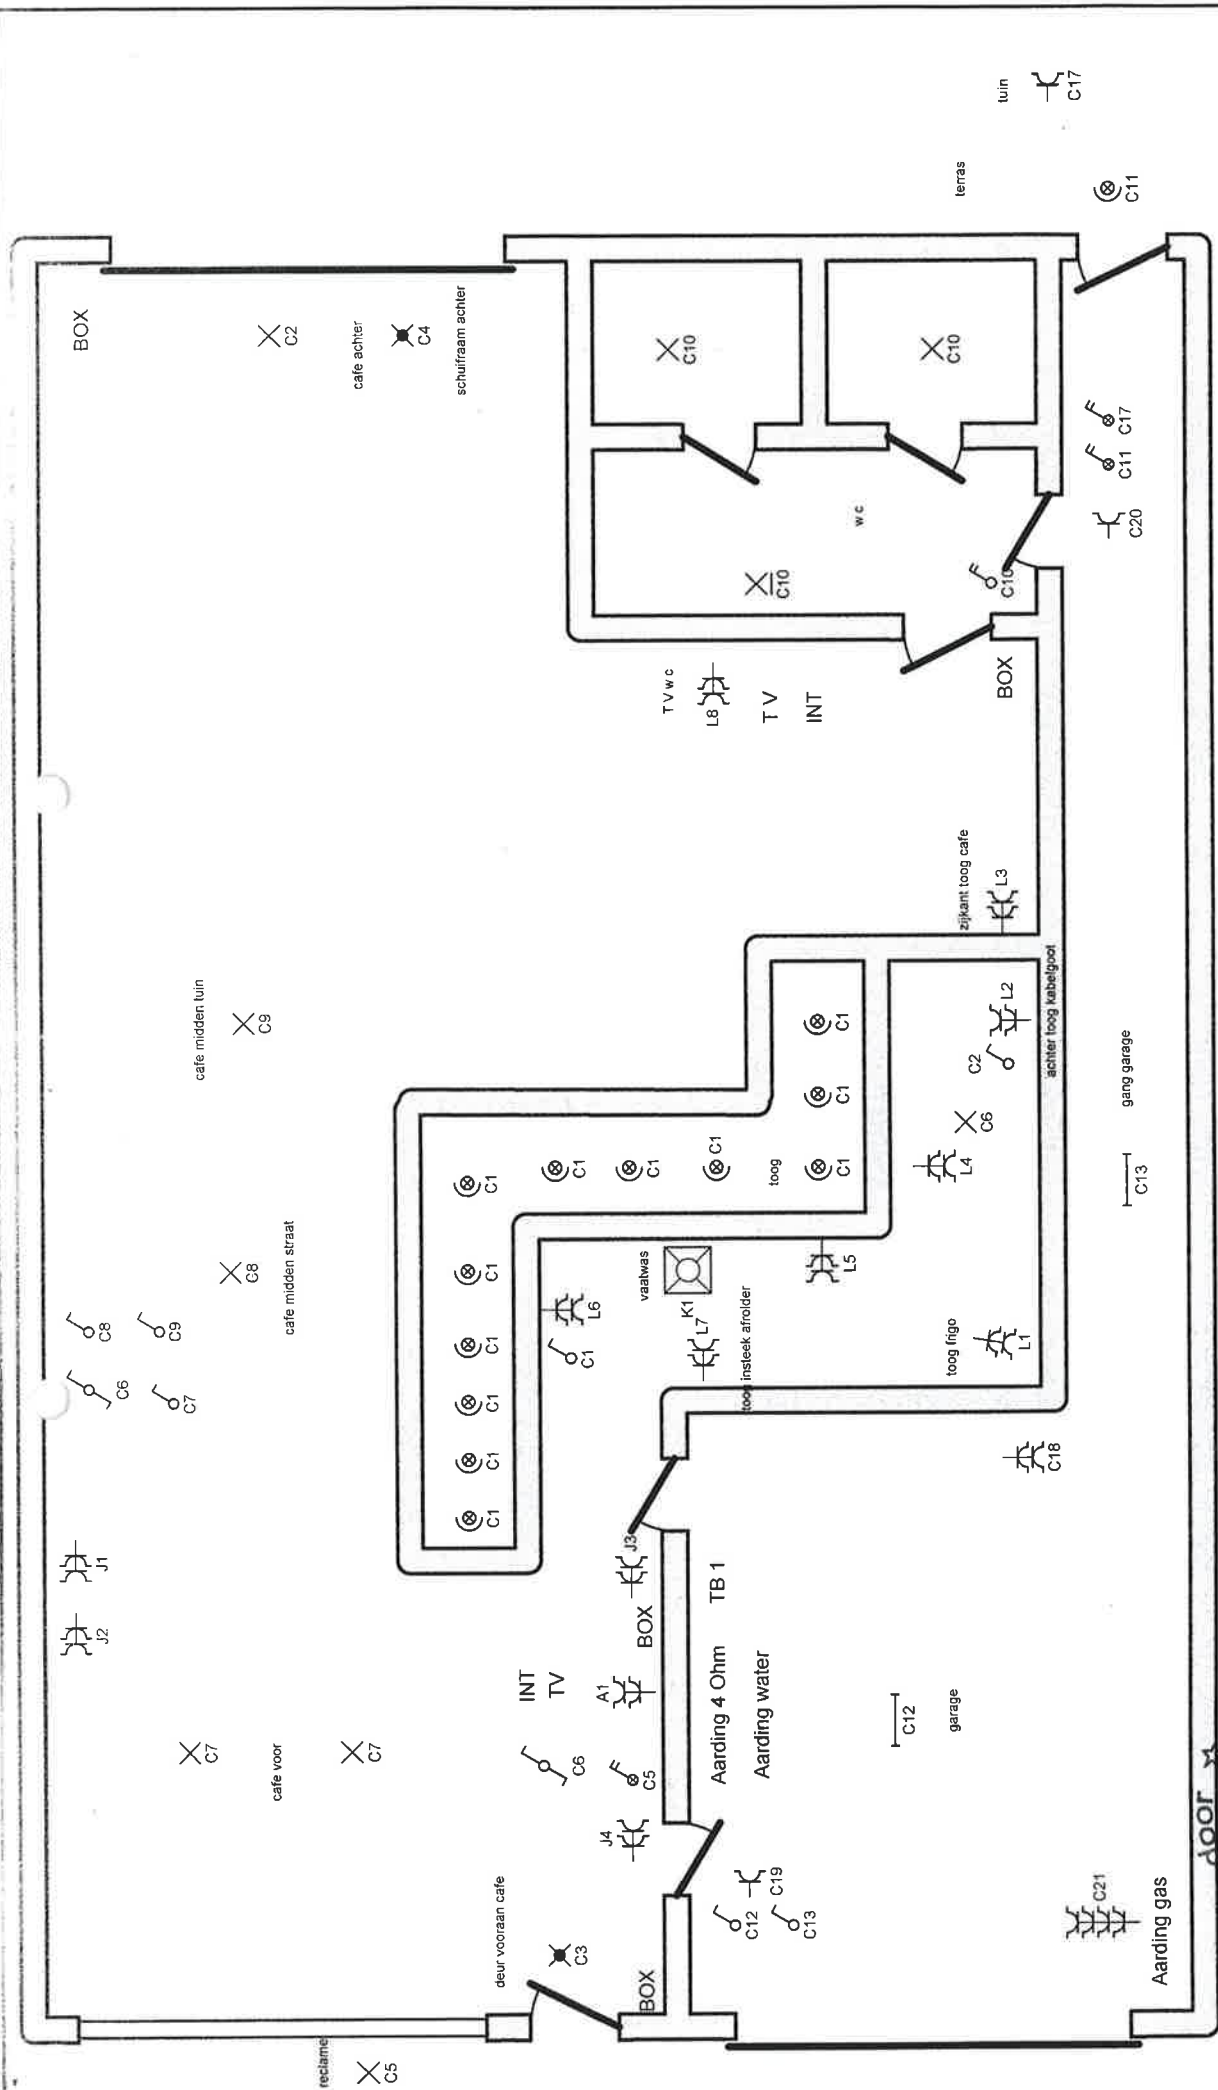


Plaats van de elektrische installatie
 Real cafe
 Muijenstraat 132
 1770 Liedekerke

Installateur
 B-Tech Security V.O.F.
 Okegembaan 90
 9400 Ninove
 Tel.: 054 33 85 91 GSM: 0477 92 13 72
 BTW BE 0820.199.831 - www.btechsecurity.be

P. 3/6
Situatieschema
 Datum: 31/10/2015
 3 x 400V + N ~ 50Hz



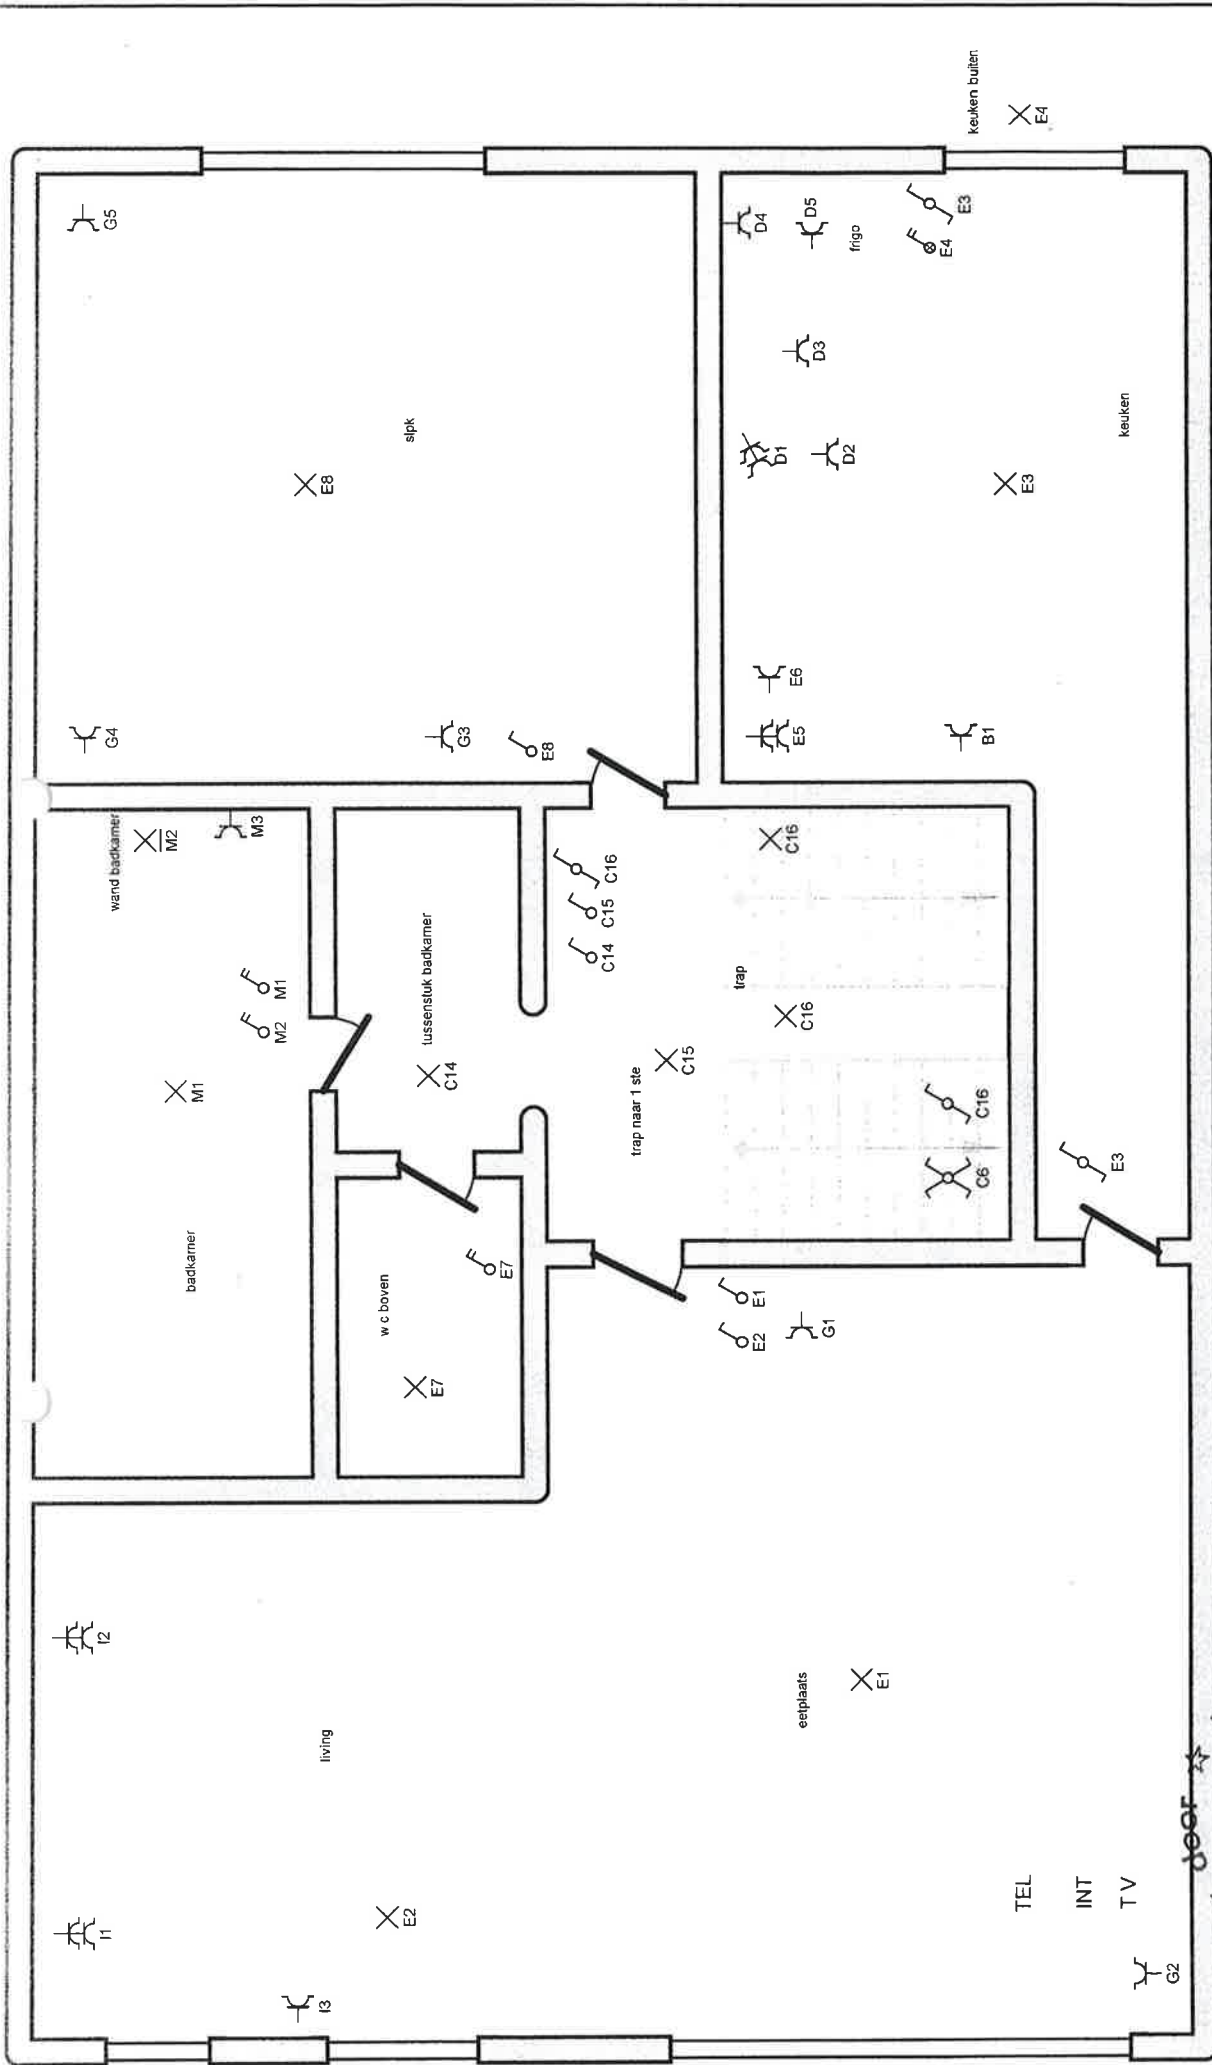

Plaats van de elektrische installatie
 Real cafe
 Muilemstraat 132
 1770 Liedekerke

Installateur
 B-Tech Security V.O.F.
 Okegembaan 90
 9400 Ninove

Tel.: 054 33 85 91 GSM-0477 92 13 72
 BTW BE 0820.199.831 - www.brechtsecurity.be




p. 4/6
Situatieschema

Datum: 31/10/2015

3 x 400V + N ~ 50Hz



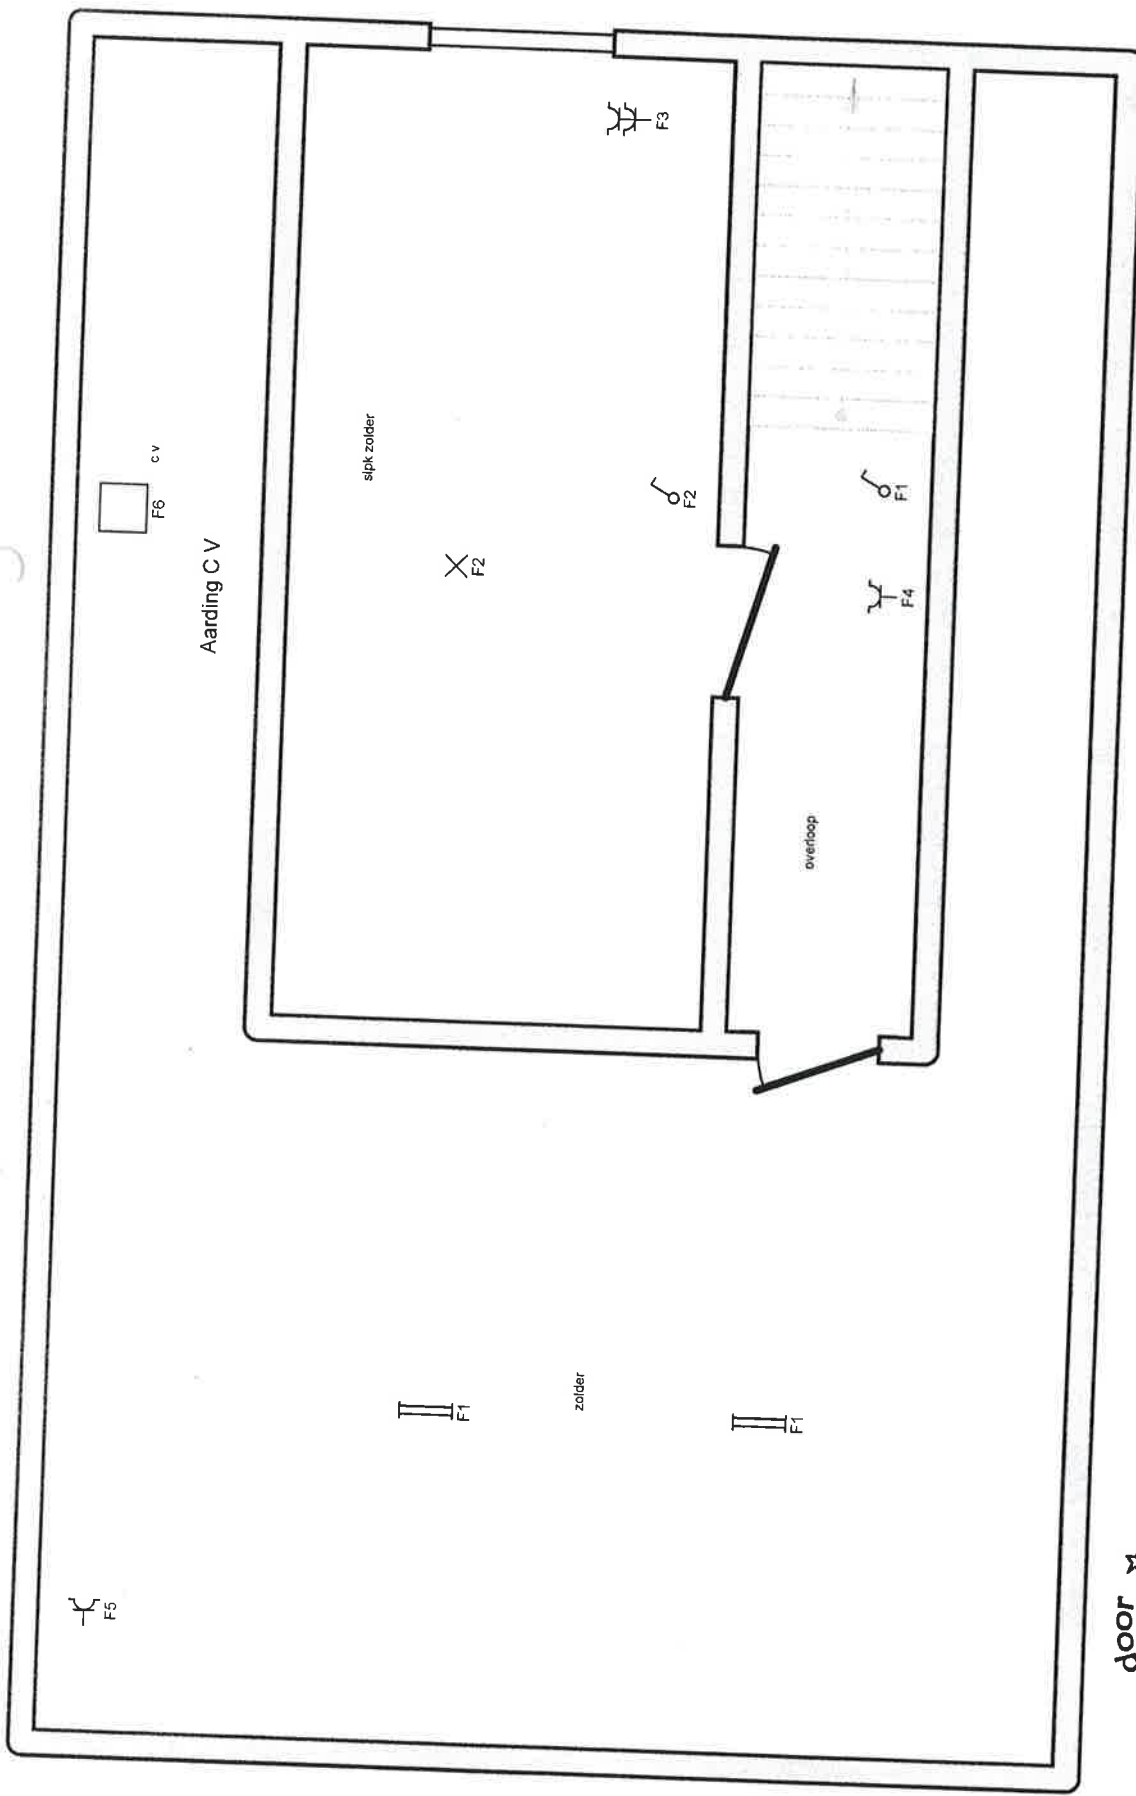

Plaats van de elektrische installatie
 Real cafe
 Mullemstraat 132
 1770 Liedekerke

Installateur
 B-Tech Security V.O.F.
 Okegembaan 90
 9400 Ninove

Tel.: 054 33 85 91 GSM: 0477 42 13 72
 BTW BE 0820 199 831 www.btechsecurity.be



p. 5/6

Situatieschema

Datum: 31/10/2015

3 x 400V + N ~ 50Hz

- O Diff 300mA 4P 40A
- P Diff 30mA 4P 40A
- A stopcontacten T V voor
- B stopcontact keuken
- C verlichting beneden, stopcontacten garage, verlichting boven
- D stopcontacten keuken
- E verlichting en stopcontacten boven
- F verlichting en stopcontacten zolder
- G stopcontacten eetplaats en slpk
- H stopcontact keuken
- I stopcontacten living
- J stopcontacten cafe
- K vaatwas
- L stopcontacten toog
- M badkamer
- N reserve



Plaats van de elektrische installatie

Real cafe
Mullestraat 132
1770 Liedekerke

Installateur

B-Tech Security V.O.F.
Okegembaan 90
9400 Ninove
Tel.: 054 33 85 91 GSM: 0477 92 13 72
BTW BE 0820.199.831 - www.btechsecurity.be



p. 6/6
Lijst Kringen

Datum: 31/10/2015
3 x 400V + N ~ 50Hz